



sezione CC

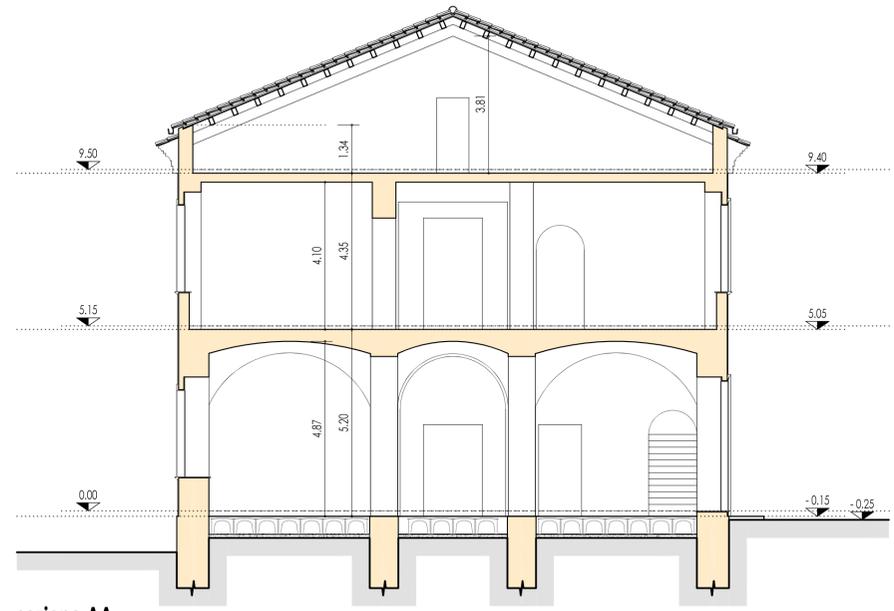

sezione AA

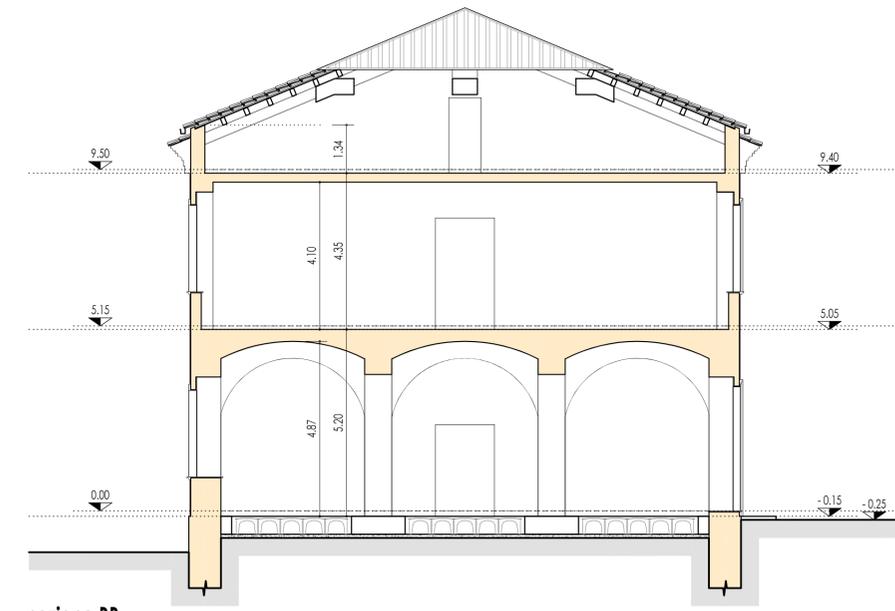

sezione BB

legenda	
RE	Relazione
PL	Pianimetrie
SF	Stato di fatto
AR	Progetto architettonico
ST	Progetto strutturale
IS	Impianto idrico sanitario
IE	Impianto elettrico
IT	Impianto termico
EC	Elaborati contabili
SC	Piano di sicurezza e coordinamento
MO	Piano di manutenzione dell'opera
PA	Progetto antincendio

Progetto esecutivo

Questo elaborato non può essere usato né riprodotto senza autorizzazione scritta dell'autore		tutti i diritti sono riservati	
Progettista Ing. Carmine Romano	Collaborazione alla progettazione Arch. Gaetano Caporaso Ufficio Tecnico della Provincia di Benevento	Carmine Romano, Ingegnere studiodicarmine romano.it tel. 0824 317558 Via Alfredo Izzo, 6 - 82100 Benevento	
Comune	Benevento Provincia di Benevento		
Progetto	Lavori di completamento dell'immobile della ex Caserma Guidoni concesso in locazione al CeRICT Progetto "CNOS - Centro di Nanofotonica e Optoelettronica per la Salute dell'uomo"		
Committente CeRICT S.c.r.l.	Elaborato Stato di fatto: Sezioni		
Archivio	Scala 1:100	Data Gennaio 2020	Tavola SF.04
File			