



PROVINCIA DI BENEVENTO
Settore Gestione Territorio Risorse Idriche e Ambiente
Servizio Tutela Ambiente e Ciclo Rifiuti

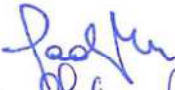
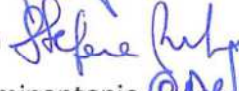


PROGETTO DI FATTIBILITA' TECNICO - ECONOMICA

RIFUNZIONALIZZAZIONE DELLO STIR DI CASALDUNI (BN)

Elab.04

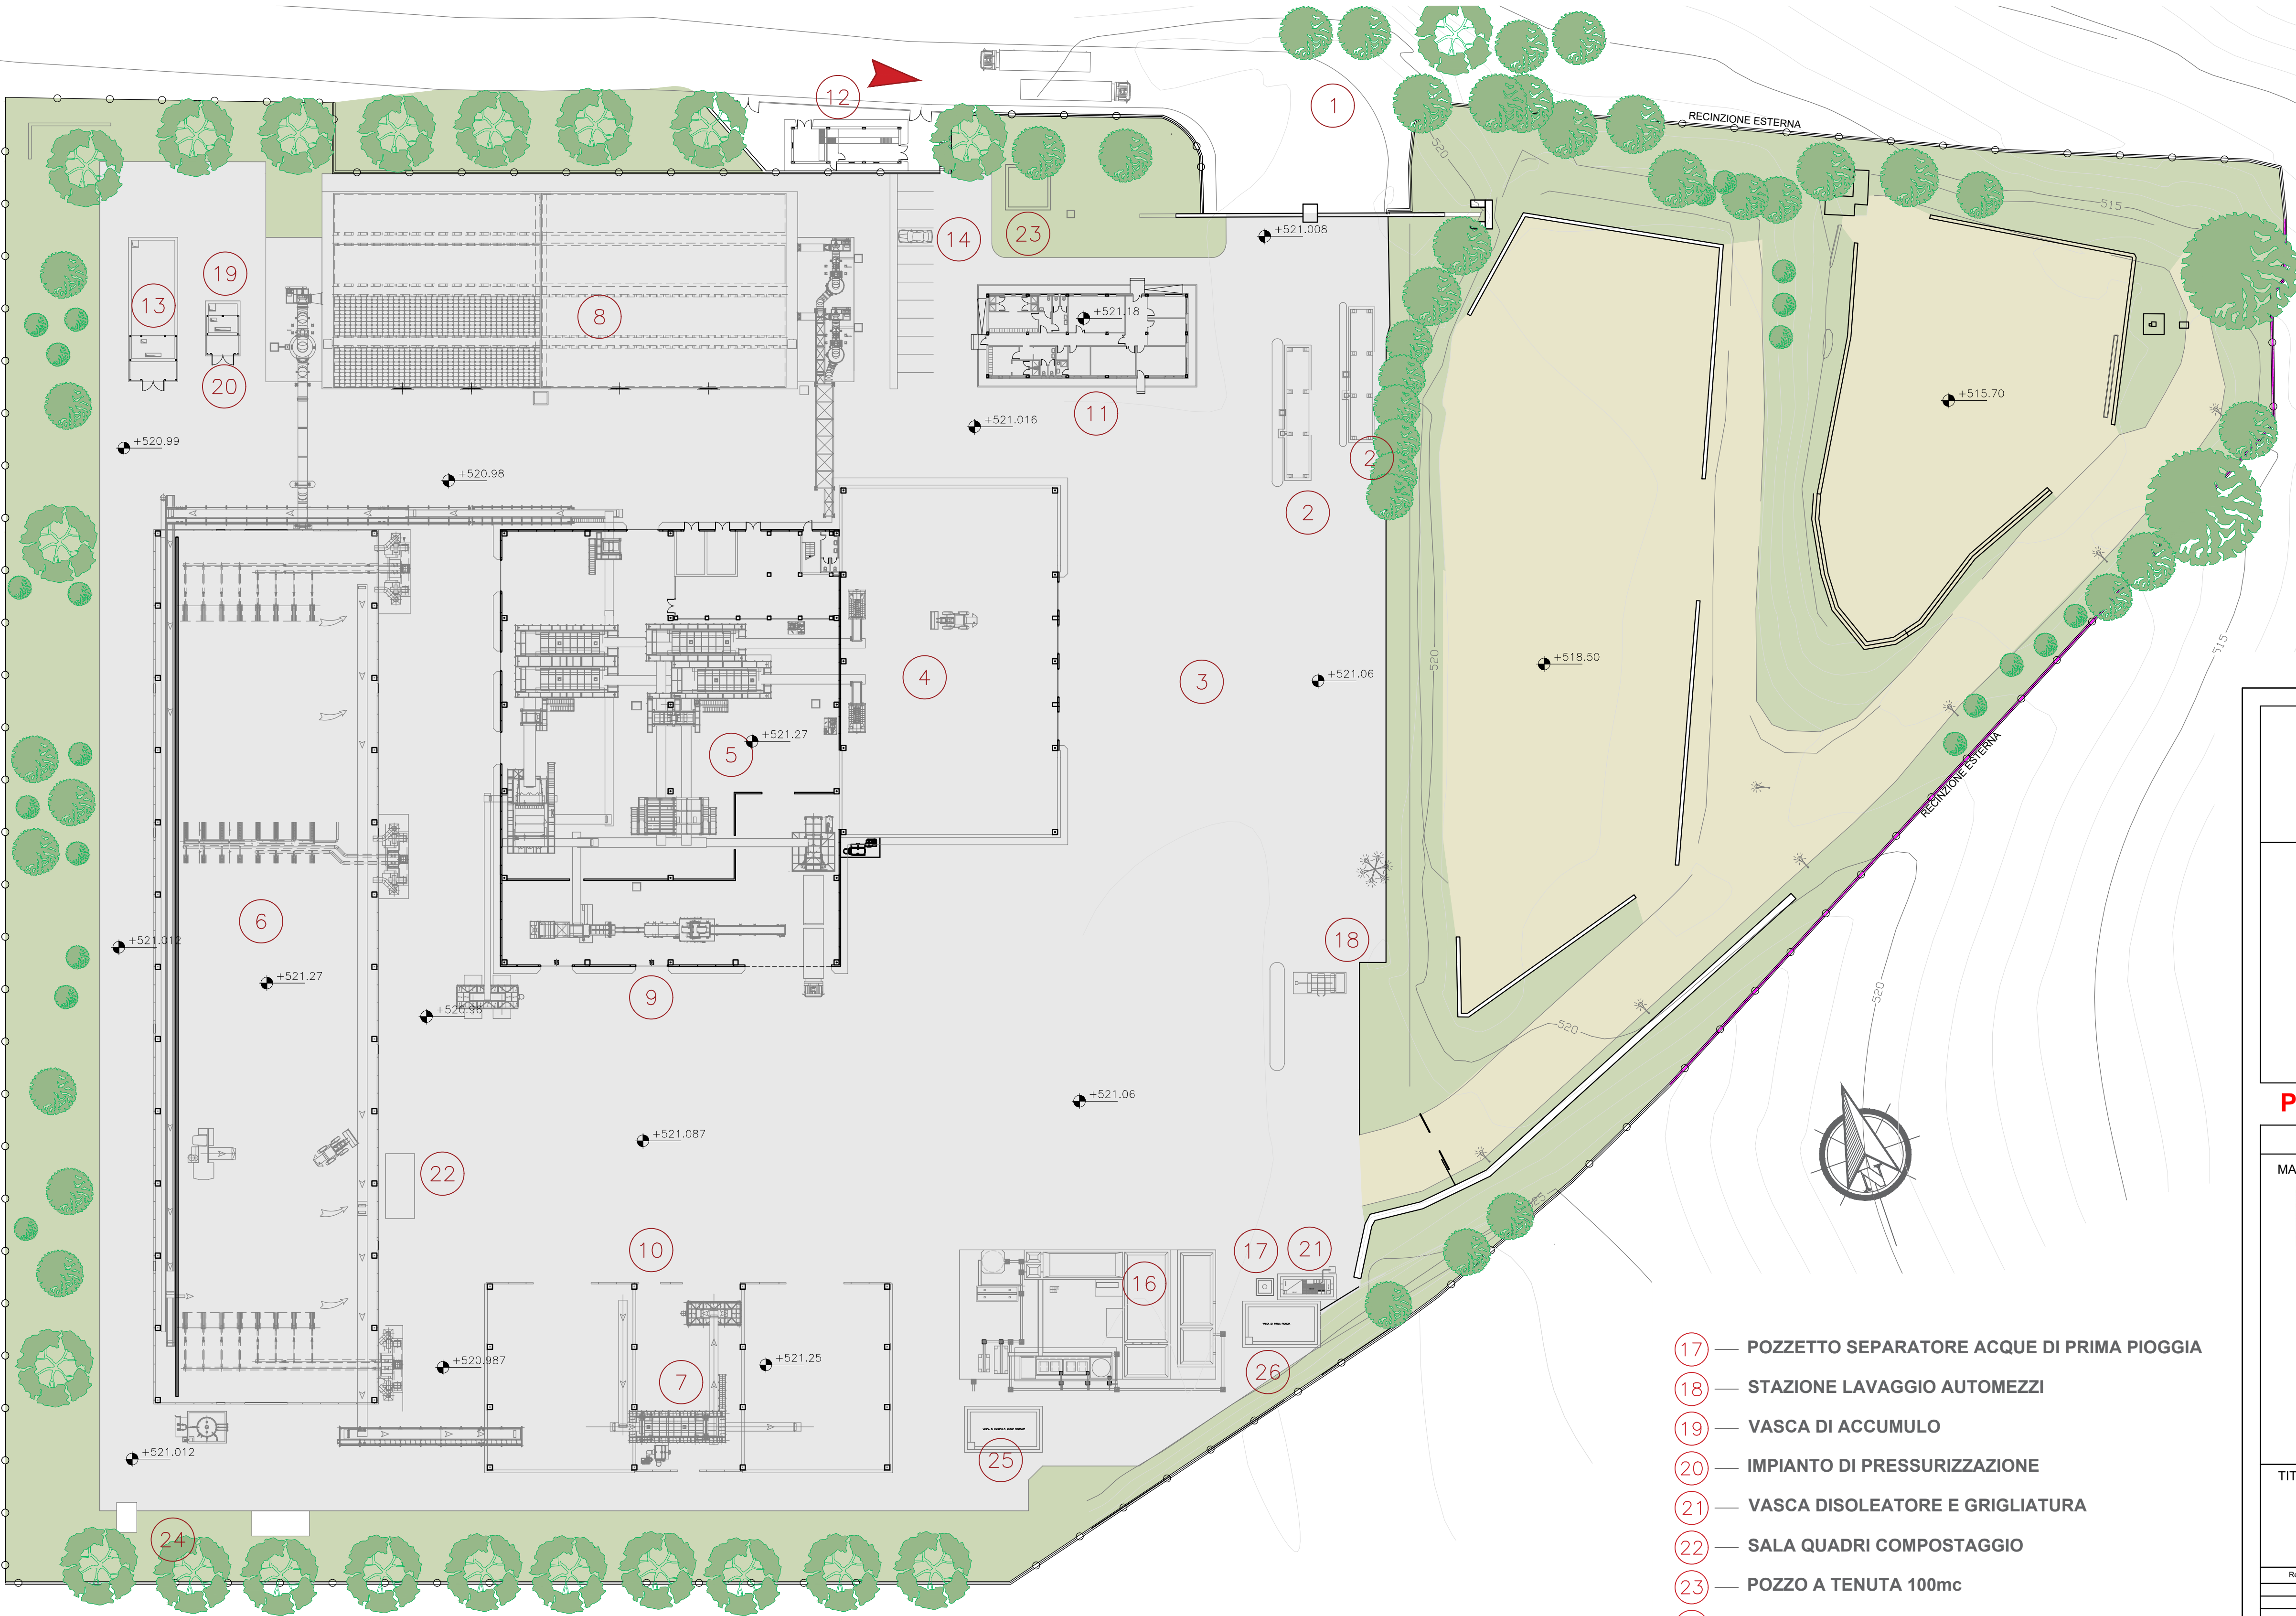
RILIEVO – STATO DI FATTO

	Progettisti:	Ing. Borrelli Paola  Ing. Rispoli Stefania  Arch. De Santis Carminantonio 
	Responsabile del Servizio:	Ing. Fusco Gennaro 

Data: Novembre 2021

LEGENDA

- 1 — INGRESSO e USCITA
- 2 — PESE
- 3 — PIAZZALE MANOVRA MEZZI "RSU"
- 4 — EDIFICIO RICEZIONE RIFIUTI
- 5 — IMPIANTO DI SELEZIONE "RSU" E PRODUZIONE "CDR"
- 6 — EDIFICIO STABILIZZAZIONE ORGANICO
- 7 — EDIFICIO STOCCAGGIO E RAFFINAZIONE
- 8 — BIOFILTRO
- 9 — PIAZZALE DI CARICO "CDR"
- 10 — PIAZZALE DI CARICO COMPOST
- 11 — PALAZZINA UFFICI
- 12 — CABINA ENEL
- 13 — STAZIONE ANTINCENDIO
- 14 — PARCHEGGIO DIPENDENTI
- 15 — PIAZZALE DI STOCCAGGIO E MOVIMENTAZIONE "CDR"
- 16 — IMPIANTO DI TRATTAMENTO ACQUE TECNOLOGICHE



- 17 — POZZETTO SEPARATORE ACQUE DI PRIMA PIOGGIA
- 18 — STAZIONE LAVAGGIO AUTOMEZZI
- 19 — VASCA DI ACCUMULO
- 20 — IMPIANTO DI PRESSURIZZAZIONE
- 21 — VASCA DISOLEATORE E GRIGLIATURA
- 22 — SALA QUADRI COMPOSTAGGIO
- 23 — POZZO A TENUTA 100mc
- 24 — VASCA DI RACCOLTA CON GRIGLIATURA MANUALE
- 25 — VASCA DI RICIRCOLO ACQUE TRATTATE
- 26 — VASCA DI ACCUMULO ACQUE DI PRIMA PIOGGIA



REGIONE CAMPANIA

Struttura di Missione per lo Smaltimento
dei Rifiuti Stoccati in Balle

Progetto per la realizzazione di un impianto di trattamento della frazione organica
presso lo STIR di Casalduni (BN) - CUP B83G17010480006 - CIG 73326527D9



PROGETTO DEFINITIVO - RIFUNZIONALIZZAZIONE STIR

R.T.I. PROGETTAZIONE

MANDATARIA:



Studio T.En.
Studio Associato di Ingegneria
di Teneggi e Marsaloni
Ing. S.Teneggi



MANDANTI:



ARETHUSA S.R.L.
Ing. C. Ferone



GEOLOG STUDIO
DI GEOLOGIA
Geol. D. Pingitore



MASCOLO INGEGNERIA S.R.L.
Ing. C. Mascolo
MASCOLO INGEGNERIA S.R.L.
Società Unipersonale a Responsabilità Limitata
Via Antonio Gramsci 4/19
80032 - CICCIANO (SA)
P.IVA n. 024811316



INGEGNERE
FEDERICO
MIRIZZI
Sez. A - 10740
di CIVILE AMBITALE
Ing. F. Mirizzi

TITOLO:

PLANIMETRIA GENERALE
RILIEVO STATO DI FATTO - PIANO QUOTATO

ELABORATO:

SDF_001

Revisione	Data	Emissione	Redatto	Verificato	Approvato
00	Luglio 2021	Prima emissione	VM	ST	ST

SCALA:

1:500

RESPONSABILE DEL PROCEDIMENTO

Arch. Giuseppe Luongo

SUPPORTO AL RUP

Avv. Adriana Di Meglio
Ing. Fabiana Praltano

IL DIRIGENTE UOD 700501

Ad interim
Dott.ssa Lucia Pagnozzi