




PROVINCIA DI BENEVENTO

SETTORE EDILIZIA PUBBLICA -
EDILIZIA SCOLASTICA



Comune di Benevento

Progetto per la realizzazione di un Parcheggio automatizzato nel
cortile interno dell'ex Caserma Guidoni

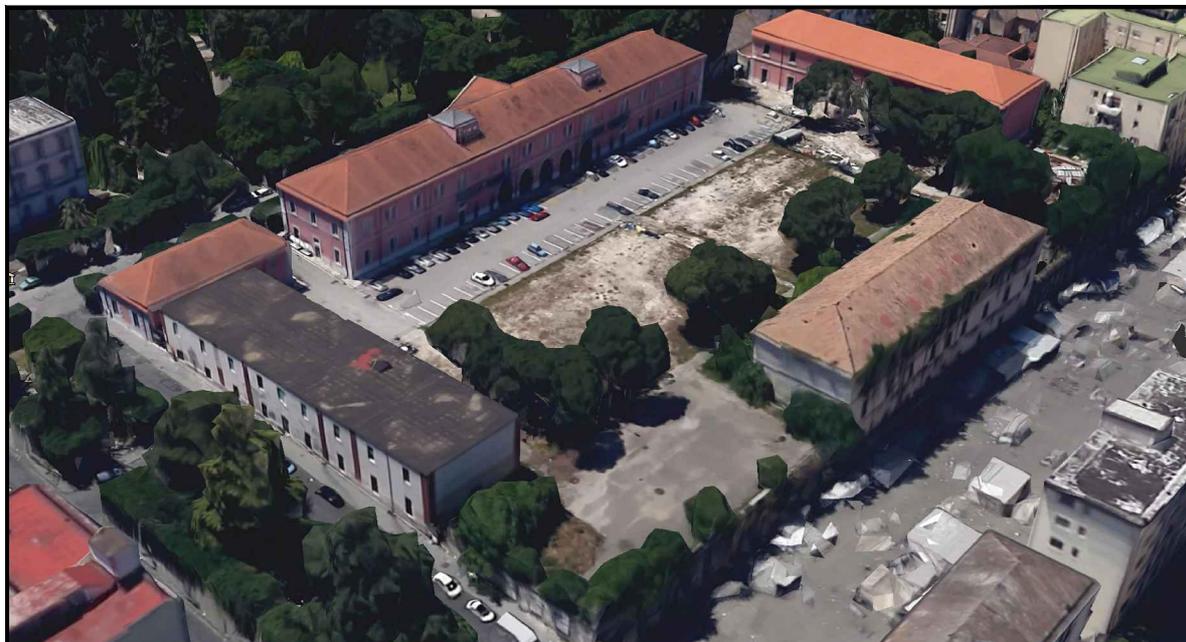

PROGETTAZIONE:

Arch. Gaetano Caporaso

SUPPORTO TECNICO:

Sannio Europa SCARL
Area Pianificazione Territoriale

Arch. Samantha Calandrelli
Geom. Vittorio A. D'Onofrio

**RESP. LE UNICO DEL
PROCEDIMENTO**

Ing. Angelo Carmine Giordano

**PROGETTO DI FATTIBILITA'
TECNICA ED ECONOMICA**

*Stato di fatto
Utilizzazione Attuale*

TAV. C2

IL DIRIGENTE

Ing. Salvatore Minicozzi



PROVINCIA DI BENEVENTO

SETTORE EDILIZIA PUBBLICA - EDILIZIA SCOLASTICA

Progetto per la realizzazione di un Parcheggio automatizzato nel cortile interno dell'ex Caserma Guidoni

STATO DI FATTO
Pianta piano terra - Utilizzazione attuale

Legenda:

AREA PIAZZALE: mq 8750

LAMPIONI ESISTENTI

AREA PARCHEGGIO AL SERVIZIO DELLA POLIZIA GIUDIZIARIA

AREA PARCHEGGIO AL SERVIZIO DEL CENTRO REGIONALE INFORMATION COMMUNICATION TECHNOLOGY **CERICT SCRL**

AREA PARCHEGGIO RISERVATA ALLA POLIZIA GIUDIZIARIA

scala 1:400

Tavola

PD C2

