




PROVINCIA DI BENEVENTO

SETTORE EDILIZIA PUBBLICA -
EDILIZIA SCOLASTICA



Comune di Benevento

Progetto per la realizzazione di un Parcheggio automatizzato nel
cortile interno dell'ex Caserma Guidoni

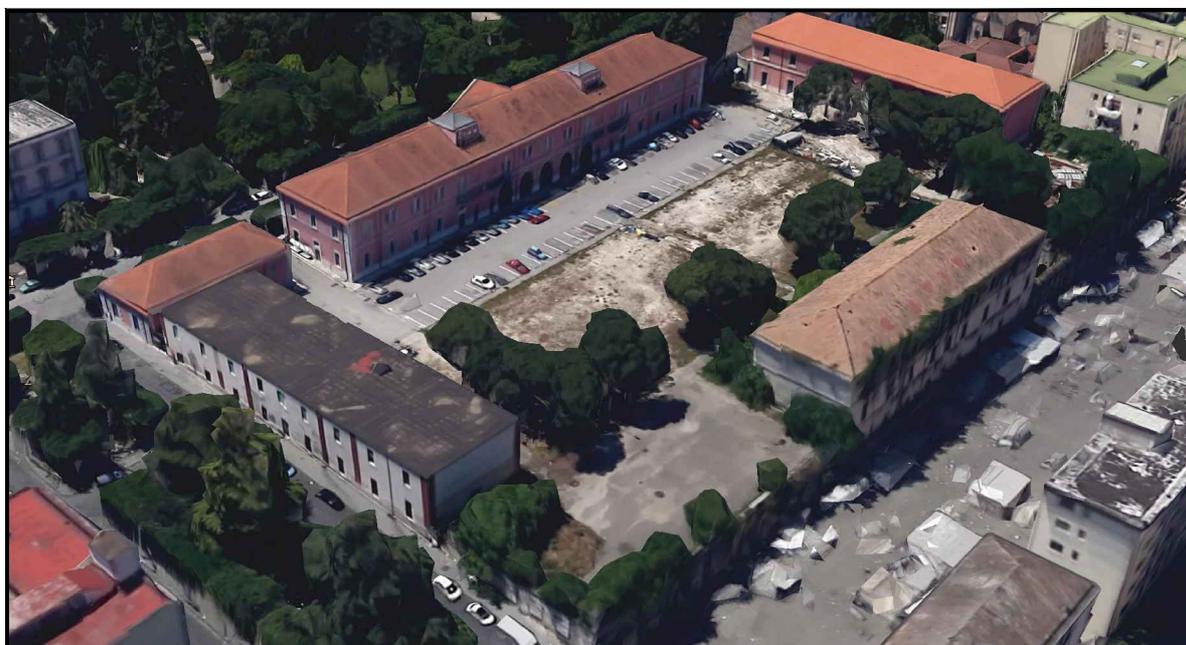

PROGETTAZIONE:

Arch. Gaetano Caporaso

SUPPORTO TECNICO:

Sannio Europa SCARL
Area Pianificazione Territoriale

Arch. Samantha Calandrelli
Geom. Vittorio A. D'Onofrio

**RESP. LE UNICO DEL
PROCEDIMENTO**

Ing. Angelo Carmine Giordano

**PROGETTO DI FATTIBILITA'
TECNICA ED ECONOMICA**

*Stato di fatto- Analisi dello
stato di conservazione*

TAV. C3

IL DIRIGENTE

Ing. Salvatore Minicozzi



PROVINCIA DI
BENEVENTO

SETTORE EDILIZIA PUBBLICA
- EDILIZIA SCOLASTICA

Progetto per la realizzazione
di un Parcheggio automatizzato nel
cortile interno dell'ex Caserma Guidoni

STATO DI FATTO

Pianta piano terra - Analisi dello Stato di conservazione

Legenda:



Z1 ZONA CON PRESENZA DI FOLTA VEGETAZIONE
SPONTANEA E RIFIUTI EDILI SPARSI



Z2 ZONA CON ASFALTO PARZIALMENTE INTEGRO E
PRESENZA LOCALIZZATA DI VEGETAZIONE
SPONTANEA



Z3 ZONA NON ASFALTATA TRATTATA CON MATERIALE
MISTO GHIAIA E PRESENZA DI NUMEROSE BUCHE
SPARSE



Z4 ZONA ASFALTATA IN BUONO STATO DI
CONSERVAZIONE

scala 1:400

Tavola

PD C3

