



PROVINCIA DI BENEVENTO

Deliberazione della Giunta Provinciale di Benevento n. 176 del 18 MAG. 2011

Oggetto S.P. N. 48 - GINESTRA S. - CASTELFRANCO. - Lavori di ripristino del p.v. e regimentazione acque superficiali. - Approvazione Studio di Fattibilità- importo complessivo di € 150.000,00.

L'anno duemilaundici il giorno dieciotto del mese di MAGGIO presso la Rocca dei Rettori si è riunita la Giunta Provinciale con l'intervento dei Signori:

1) Prof. Ing.	Aniello	CIMITILE	- Presidente	_____
2) Avv.	Antonio	BARBIERI	- Vice Presidente	_____
3) Dott.	Gianluca	ACETO	- Assessore	_____
4) Ing.	Giovanni Vito	BELLO	- Assessore	_____
5) Avv.	Giovanni A.M.	BOZZI	- Assessore	_____
6) Ing.	Carlo	FALATO	- Assessore	_____
7) Dr.ssa	Annachiara	PALMIERI	- Assessore	_____
8) Dott.	Nunzio	PACIFICO	- Assessore	_____
9) Geom.	Carmine	VALENTINO	- Assessore	_____

Con la partecipazione del Segretario Generale Dott. Claudio UCCELLETTI _____

L'ASSESSORE PROPONENTE [Signature]

LA GIUNTA PROVINCIALE

PRESO VISIONE della proposta del Settore Infrastrutture e Viabilità, relativa ai lavori indicati in oggetto, allegata alla presente per formarne parte integrante e sostanziale;

DATO ATTO che l'intervento in oggetto è previsto nel Piano Triennale delle opere 2011/2013 ed elenco annuale 2011;

RICHIAMATO il Decreto Lgs. N. 163/2006 che prevede all'art. 128 quanto segue:

- "comma 1: l'attività di realizzazione dei lavori di singolo importo superiore ad € 100.000,00 si svolge sulla base di un programma triennale e dei suoi aggiornamenti annuali";
- "comma 6: l'inclusione di un lavoro nell'elenco annuale di cui al comma 1 è subordinata, per i lavori di importo inferiore ad € 1.000.000,00, alla previa approvazione di uno studio di fattibilità.....";

DATO ATTO, altresì, che lo studio di fattibilità allegato è stato redatto dal Settore Infrastrutture e Viabilità;

VISTO lo studio di fattibilità allegato, che individua l'ipotesi progettuale da sviluppare ai successivi livelli, per un costo complessivo stimato di **€ 150.000,00**;

DATO ATTO, infine, che in questa fase non è necessaria l'attestazione di copertura finanziaria, né il parere di regolarità contabile, che verranno acquisiti in sede di approvazione dei successivi livelli progettuali;

Esprime parere favorevole circa la regolarità tecnica della proposta.

Li _____

IL DIRIGENTE S.I.V.
(ing. LILIANA MONACO)

Esprime parere favorevole circa la regolarità contabile della proposta.

Li _____

IL DIRIGENTE DEL SETTORE
GESTIONE ECONOMICA
(Dr.ssa Filomena LAZAZZERA)

LA GIUNTA

Su parere favorevole dell'Assessore relatore Barbieri, ed unanimemente,

DELIBERA

Le premesse che qui si intendono riportare, fanno parte integrante e sostanziale del presente atto;

- **di approvare**, così come depositato agli atti del Settore, lo studio di fattibilità, redatto dal Settore Infrastrutture e Viabilità, relativo ai Lavori indicati in oggetto dell'importo complessivo di € 150.000,00;
- **di dare atto** che in questa fase non è necessaria l'attestazione di copertura finanziaria, né il parere di regolarità contabile, che verranno acquisiti in sede di approvazione dei successivi livelli progettuali;
- **di dare atto** che l'intervento in oggetto è previsto nel Piano Triennale delle opere 2011/2013 ed elenco annuale 2011;
- **di dichiarare** il presente atto immediatamente eseguibile ai sensi dell'art. 134, 4° comma del D.Lgs 18.08.2000, n. 267.



Provincia di Benevento
Settore Infrastrutture e Viabilità

PROGRAMMA ANNUALE 2011
STUDIO DI FATTIBILITA'

(ai sensi del comma 6, art. 128, D. lgs. 163/2006)

S.P. 48 – GINESTRA DEGLI SCHIAVONI

CASTELFRANCO IN MISCANO

**OPERE DI RIPRISTINO DEL PIANO VIABILE E
REGIMENTAZIONE DELLE ACQUE SUPERFICIALI**

Codice Interno 0031/2011

RELAZIONE

QUADRO ECONOMICO DI SPESA

PLANIMETRIA STRADE PROVINCIALI

PLANIMETRIA I.G.M. scala 1: 25.000

Il Supporto al Responsabile del Procedimento
Ing. Francesco CARUSO

IL RESPONSABILE DEL PROCEDIMENTO
arch. Alessandrina PAPA

IL DIRIGENTE SIV
Ing. Liliana MONACO



Provincia di Benevento
Settore Infrastrutture e Viabilità

**INTERVENTO: S.P. 48 GINESTRA DEGLI SCHIAVONI – CASTELFRANCO
IN MISCANO
OPERE DI RIPRISTINO DEL PIANO VIABILE E
REGIMENTAZIONE DELLE ACQUE SUPERFICIALI**

Codice Interno 0031/2011

RELAZIONE

STATO DI FATTO

Premessa e Inquadramento Territoriale

La S.P. n° 48 GINESTRA DEGLI SCHIAVONI – CASTELFRANCO IN MISCANO, per il tratto stradale di competenza della provincia di Benevento dello sviluppo circa di km. 8,000, rappresenta l'importante collegamento tra i Comuni di Ginestra degli Schiavoni e Castelfranco in Miscano in quanto unica strada di comunicazione fra i due comuni.

La strada in parola a seguito delle abbondanti piogge della stagione invernale 2008/2009, fu interessata da un movimento franoso che trascinò parte della carreggiata a valle della sede stradale e dallo smottamento di una scarpata a circa mt. 500 dall'abitato di Ginestra degli Schiavoni, dovuto alla cattiva regimazione delle acque meteoriche.

All'uopo fu predisposto un progetto di risanamento della frana e della scarpata ed al relativo ripristino della sede stradale.

Su detta arteria inoltre, è stato riscontrato che oltre agli interventi previsti con il progetto summenzionato c'è necessità di intervenire anche su altri tratti stradali, in quanto sugli stessi il piano viabile, in diverse zone, si presenta in massicciata mac-adam e/o nei tratti asfaltati sconnesso e con qualche marcato cedimento.

Si è riscontrato altresì che in coincidenza delle abbondanti piogge che si verificano in autunno e in primavera si verificano frequenti fenomeni di colamento dalle scarpate a monte della sede che, trasportando sul Piano Viabile fanghiglia melmosa e detriti, comportano molto spesso problemi di ostruzione sia delle opere di smaltimento delle acque piovane (cunette, zanelle etc.) sia, in generale, del Piano Viabile con grande rischio per la circolazione veicolare.

Essa, pertanto, per i motivi su esposti si presenta in stato di degrado con diffusi ammaloramenti sia del corpo stradale e sue pertinenze sia dei manufatti presenti, nonché notevoli carenze relative ai sistemi di sicurezza.

Caratteristiche del tracciato

La suddetta strada è classificata con D.L. 30-05-1875 e D.P.R. 24-12-1954 ed è classificata di tipo C ai sensi dell'art. 2 del D.L.vo n. 285 del 30/04/1992.

Il tratto si presenta con un andamento planimetrico vario, intervallato da tratti rettilinei e da tratti con la presenza di curve a raggio ridotto, sezioni trasversali e andamento longitudinale del tipo a mezza costa con una pendenza che varia dal 2 al 3 % .

La larghezza media della piattaforma stradale è di circa ml. 6,00, intervallata ai lati dalla presenza di cunette e zanelle.

STUDIO DI FATTIBILITA'

Il presente Studio di Fattibilità, prevede opere per il ripristino della sede viaria e una corretta regimazione delle acque superficiali.


I lavori, in particolare, così come specificati nella presente relazione, riguardano principalmente:

1. Sistemazione del piano viabile nei tratti maggiormente ammalorati mediante:
 - fresatura del corpo stradale;
 - posa in opera di strato di collegamento per risagomatura del piano (binder) di adeguato spessore;
 - posa in opera di strato di usura (tappetino bituminoso) dello spessore minimo reso di cm.3;
2. Regimazione delle acque meteoriche e realizzazioni e/o adeguamenti delle conseguenti opere d'arte;
3. Pulizia delle cunette esistenti;
4. Realizzazione della segnaletica stradale verticale e orizzontale.

Pertanto l'intervento nella sua complessità è finalizzato alla eliminazione delle condizioni di pericolosità attraverso il ripristino di alcuni tratti della sede stradale e la sua messa in sicurezza.

QUADRO ECONOMICO DI SPESA

A) LAVORI		€ 120.922,00
A1) Oneri per la sicurezza non soggetti a ribasso		€ 2.000,00
A2) Importo totale dei lavori		€ 122.922,00
B) SOMME A DISPOSIZIONE DELL'AMMINISTRAZIONE		
B1) Incentivi per la progettazione art. 92 D.Lgs n. 163/2006 2%	€ 2.463,60	
B2) I.V.A. sui Lavori 20%	€ 24.584,40	
B3) Oneri autorità di vigilanza	€ 30,00	
	Sommano	€ 27.078,00
	TOTALE GENERALE	€ 150.000,00

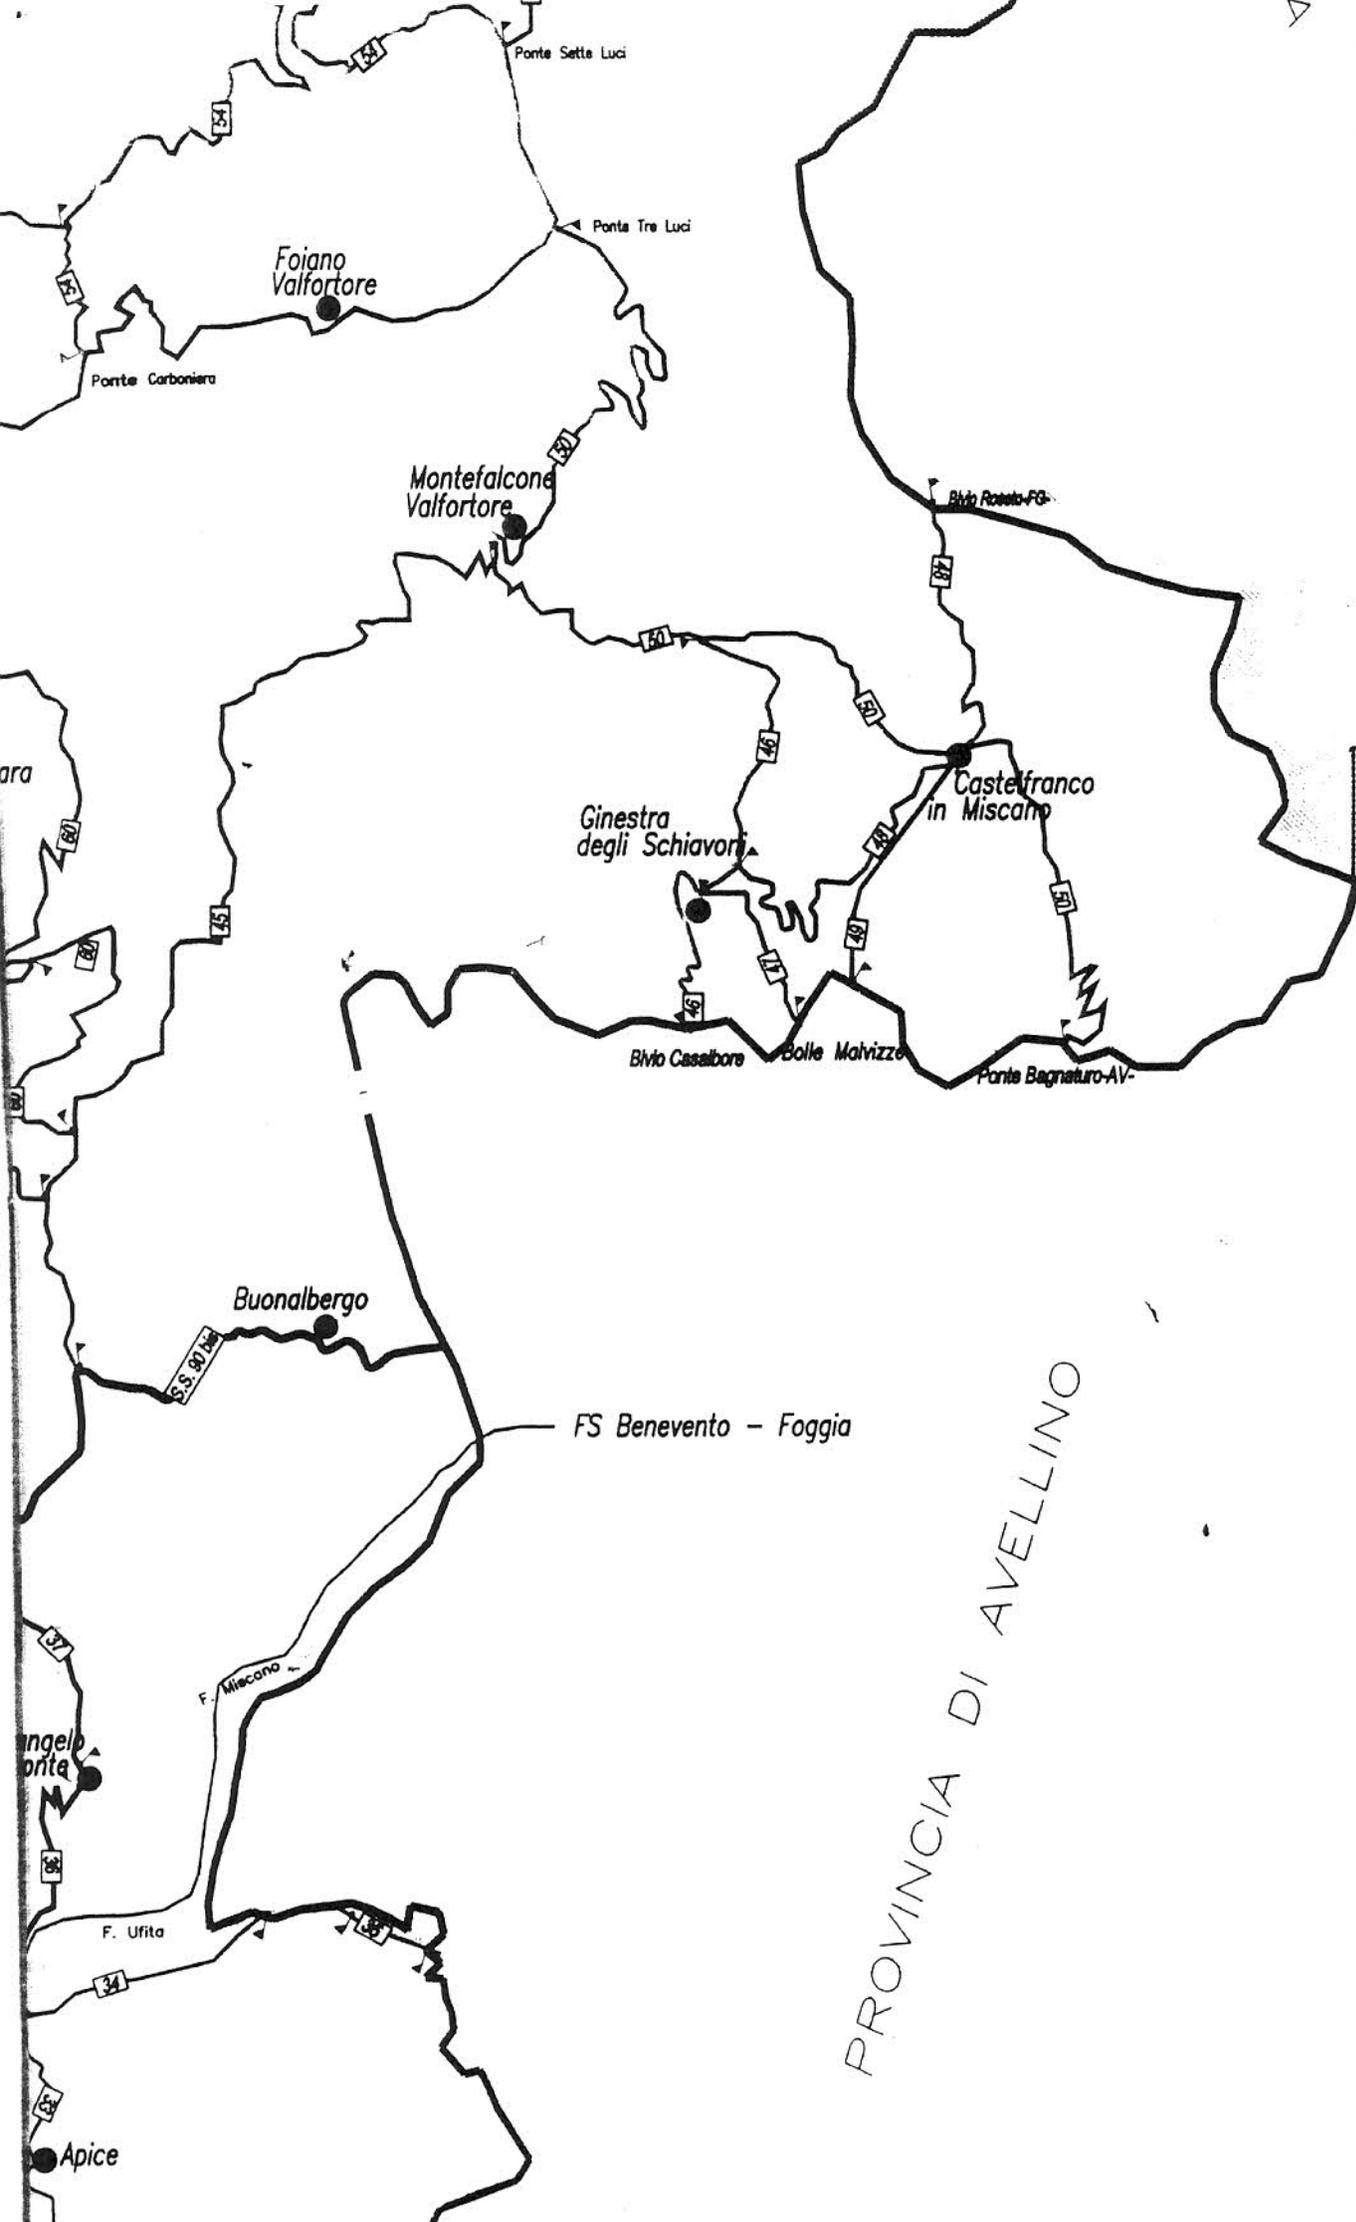

PROVINCIA DI AVELLINO

Verbale letto, confermato e sottoscritto

IL SEGRETARIO GENERALE

(Dr. Claudio UCCELLETTI)

Claudio Uccelletti

IL PRESIDENTE

(Prof. Ing. Aniello CIMIDILE)

Aniello Cimidile

N. 211

Registro Pubblicazione

Si certifica che la presente deliberazione è stata affissa all'Albo in data odierna, per rimanervi per 15 giorni consecutivi a norma dell'art. 124 del T.U. - D. Lgs.vo 18.8.2000, n.267.

BENEVENTO 25 MAG. 2011

IL MESSO
IL MESSO NOTIFICATORE
(Palmina VIVOLO)

Palmina Vivolo

IL SEGRETARIO GENERALE

(Dr. Claudio Uccelletti)

Claudio Uccelletti

La suesata deliberazione è stata affissa all'Albo Pretorio in data 25 MAG. 2011 e contestualmente comunicata ai Capigruppo ai sensi dell'art. 125 del T.U. - D. Lgs.vo 18.8.2000, n. 267.

SI ATTESTA, che la presente deliberazione è divenuta esecutiva a norma dell'art. 124 del T.U. - D.Lgs.vo 18.8.2000, n. 267 e avverso la stessa non sono stati sollevati rilievi nei termini di legge.

Il _____

IL RESPONSABILE DELL'UFFICIO

IL SEGRETARIO GENERALE

Si certifica che la presente deliberazione è divenuta esecutiva ai sensi del T.U. - D. Lgs.vo 18.8.2000, n. 267 il giorno _____

- Dichiarata immediatamente eseguibile (art. 134, comma 4, D Lgs.vo 18.8.2000, n. 267).
- Decorsi 10 giorni dalla sua pubblicazione (art. 134, comma 3, D Lgs.vo 18.8.2000, n. 267).
- E' stata revocata con atto n. _____ del _____

Benevento li, _____

IL SEGRETARIO GENERALE

Copia per

SETTORE Infrastrutture Mobilità prot. n. _____

SETTORE Gestione Acqua prot. n. _____

SETTORE _____ il _____ prot. n. _____

Revisori dei Conti il _____ prot. n. _____

Nucleo di Valutazione il _____ prot. n. _____

Conferenza dei Capigruppo il _____ prot. n. _____