

17 AGO. 2006

IMMEDIATA ESECUTIVITÀ

La presente deliberazione viene affissa il _____ all'Albo Pretorio per rimanervi 15 giorni

PROVINCIA di BENEVENTO

Deliberazione della Giunta Provinciale di Benevento n. 493 del 09 AGO. 2006


OGGETTO : S.P. DI PENETRAZIONE E COLLEGAMENTO S.GIORGIO LA MOLARA SS. 90 BIS – INTESA ISTITUZIONALE DI PROGRAMMA PER LA MOBILITA' DELLA PROVINCIA DI BENEVENTO – RIAPPROVAZIONE PROGETTO. IMPORTO €. 4.648.112,09.

L'anno duemilasei, il giorno 17 del mese di Agosto presso la Rocca dei Rettori si è riunita la Giunta Provinciale con l'intervento dei Signori:

1) On.le Carmine	NARDONE	- Presidente	_____
2) Dott. Pasquale	GRIMALDI	- Vice Presidente	_____
3) Rag. Alfonso	CIERVO	- Assessore	_____
4) Ing. Pompilio	FORGIONE	- Assessore	<u>ASSENTE</u>
5) Dott. Pietro	GIALLONARDO	- Assessore	_____
6) Dott. Giorgio Carlo	NISTA	- Assessore	_____
7) Dott. Carlo	PETRIELLA	- Assessore	_____
8) Dott. Rosario	SPATAFORA	- Assessore	_____
9) Geom. Carmine	VALENTINO	- Assessore	_____

Con la partecipazione del Segretario Generale Dott. Gianclaudio IANNELLA

L'ASSESSORE PROPONENTE

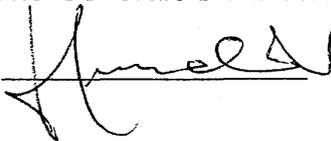

LA GIUNTA

VISTO il Programma di interventi relativo all'APQ della mobilità dell'Intesa Istituzionale di programma in corso di perfezionamento;

VISTA la delibera di G.R. n. 1282 del 5.04.2002 avente per oggetto: P.O.R. della Campania 2000 – 2006 Complemento di Programmazione – Asse VI – Reti e Nodi di Servizio – Misura 6.1 – Sistema Integrato Regionale dei Trasporti – Primo Programma degli interventi infrastrutturali;

VISTA la delibera di G.P. n°1 del 02/01/2003 con la quale veniva approvato il progetto esecutivo dei lavori di "Ammodernamento lungo la S.P. "Strada di Penetrazione e collegamento S. Giorgio la Molara SS 90 BIS" dell'importo complessivo di **€.4.648.112,09** con il seguente quadro economico di spesa:

A) Importo totale lavori a base d'asta		€. 3.253.678,46
di cui :		
- per lavori a misura	€ 3.156.068,11	
- per oneri di sicurezza non soggetti a ribasso	€ 97.610,35	
B) Somme a disposizione dell'A.P.		
- per I.V.A. sui lavori 20%	€ 650.735,69	
- per espropri	€ 154.937,07	
- per Spese tecniche e generali	€ 413.165,52	
- per spese di pubblicità	€ 12.911,43	
- per imprevisti ed eventuale accordo bonario, compreso IVA al 20%	€ <u>162.683,92</u>	
	Totale somme a disposizione	€. 1.394.433,63
	TOTALE GENERALE	€. 4.648.112,09

che prevedeva la realizzazione di opere di risanamento della aree in dissesto nonché il completamento della strada mediante il collegamento della stessa con la viabilità esistente dell'Area di Sviluppo Industriale di Benevento – località Ponte Valentino;

VISTO il Decreto Dirigenziale della Regione Campania n°1338 del 23/07/2003 con il quale è stata impegnata la somma di €. 4.648.112,10 per il finanziamento dell'intervento in oggetto;

CONSIDERATO che:

- la predetta arteria stradale era compresa nell'Accordo Procedimentale Quadro per la mobilità della Provincia di Benevento, sottoscritto in data 21 Gennaio 2002, presso la Rocca dei Rettori, finalizzato al trasferimento a questo Ente di n°9 arterie stradali, tra la Regione Campania, questo Ente e vari enti territoriali della provincia Benevento;
- nel trasferimento di dette arterie stradali figurava quella realizzata dal Comune di San Giorgio la Molara denominata "Strada di Penetrazione e collegamento S. Giorgio la Molara – SS. 90 bis" ;
- per l'approvazione del progetto esecutivo innanzi citato questo Ente effettuò una campagna di indagini geognostiche in quanto la predetta arteria stradale presentava, in numerosi punti del tracciato, segni di dissesti assai profondi;
- A causa del contenzioso instaurato tra l'impresa esecutrice dei lavori di detta arteria stradale ed il Comune di San Giorgio la Molara, il trasferimento di detta strada è avvenuto solo in data 31/5/2005, e quindi ben oltre due anni dalla approvazione del primo progetto esecutivo da parte di questo Ente;
- Nel frattempo, il Consorzio A.S.I. di Benevento, nel suo sviluppo, aveva assegnato ulteriori aree a nuove aziende industriali ivi allocate modificando, in parte, le aree interessate dal completamento dell'arteria stradale in oggetto;

Considerato, altresì, che:

- Per tenere conto delle modificazioni dei luoghi nel frattempo intervenute al Piano ASI di Benevento si è dovuto ipotizzare un diverso assetto della strada rispetto a quello in origine previsto nel progetto ed approvato con la predetta delibera di G.P. n°1/2003;
- Il geologo, all'uopo incaricato da questo Ente per la elaborazione della relazione geologica, ha evidenziato la necessità di dover procedere ad una ulteriore campagna di indagini, integrativa della precedente, a sostegno della ipotesi progettuale prevista in detta località;

Esprime parere favorevole circa la regolarità contabile della proposta,
Lì _____

Il Dirigente del Settore FINANZE
E CONTROLLO ECONOMICO
(dr. Sergio Muollo)

LA GIUNTA

Su relazione dell'Assessore al ramo
A voti unanimi

DELIBERA

Per i motivi espressi in narrativa e che formano parte integrante e sostanziale del presente dispositivo:

- di riapprovare il progetto definitivo ed esecutivo relativo ai lavori di ammodernamento lungo la S.P. "Strada di Penetrazione e collegamento S. Giorgio la Molara SS 90 Bis", già approvato con delibera di G.P. n° 1 del 02.01.2003, nell'importo complessivo di **€.4.648.112,09** così desunto con il seguente quadro economico:

A) Importo totale lavori a base d'asta		€. 3.303.981,01
di cui :		
- per lavori a misura	€ 3.204.861,53	
- per oneri di sicurezza non soggetti a ribasso	€ 99.119,48	
B) Somme a disposizione dell'A.P.		
- per I.V.A. sui lavori 20%	€ 660.796,20	
- per espropri ed oneri connessi	€ 97.119,54	
- per Spese tecniche e generali	€ 303.117,88	
- Cassa di Previdenza ed IVA	€ 67.898,41	
- oneri per attraversamenti	€ 50.000,00	
- per imprevisti compreso IVA al 20%	€ 165.199,05	
Totale somme a disposizione		€. 1.344.131,08
TOTALE GENERALE		€. 4.648.112,09

- di dare atto che il progetto è stato redatto da tecnici della Provincia di seguito indicati:

- Responsabile Unico del Procedimento: *ing. Angelo Fuschini*;
- Progettisti: *Ing. Valentino Melillo, ing. Salvatore Minicozzi*;
- Coordinatore della sicurezza per la progettazione: *ing. Francesco Caruso*;

- di dichiarare le opere ed i lavori previsti nel progetto di pubblica utilità;

- di approvare, a tal fine, il piano particellare grafico-descrittivo di esproprio che forma parte integrante del presente atto e che si allega sotto la lettera A);

- di dichiarare la pubblica utilità dell'opera in questione a far data dall'avvenuta esecutività del presente atto sino a tutto il quinquennio successivo;

- di stabilire in 5 anni il termine per l'inizio e quello per la definizione del procedimento espropriativo;

- Con le risultanze degli ultimi sondaggi si è potuto completare la rivisitazione del progetto approvato con la citata delibera di G.P. n° 1/2003;
- Questo Ente con note prot. S.E.P. nn° 2065-2066-2067-2068-2069-2070-2071-2072-2073-2074 del 13.05.2006 (prot.gen. 3012 del 13.03.2006) ha comunicato, mediante notifica ai soggetti interessati ed indicati nel piano grafico e descrittivo di esproprio, l'avvio del procedimento ai sensi del D.P.R. n°327/2001 per l'acquisizione dei beni occorrenti per la realizzazione di detto intervento pubblico. Alla predetta comunicazione i soggetti interessati all'esproprio hanno sottoscritto congiuntamente ai funzionari di questo Ente la cessione volontaria delle aree necessarie per la realizzazione dell'opera pubblica oggetto di approvazione con la presente delibera;

Ritenuto doversi procedere alla riapprovazione del progetto definitivo ed esecutivo, già approvato con delibera n° 1 del 02.01.2003 come detto dell'importo di €. 4.648.112,09, elaborato dal Settore Infrastrutture di questo Ente, redatto da:

- Responsabile Unico del Procedimento: *ing. Angelo Fuschini*;
- Progettisti: *Ing. Valentino Melillo, ing. Salvatore Minicozzi*;
- Coordinatore della sicurezza per la progettazione: *ing. Francesco Caruso*;

dell'importo complessivo di **€.4.648.112,09** avente il seguente quadro economico di spesa:

A) Importo totale lavori a base d'asta		€. 3.303.981,01
di cui :		
- per lavori a misura	€ 3.204.861,53	
- per oneri di sicurezza non soggetti a ribasso	€ 99.119,48	
B) Somme a disposizione dell'A.P.		
- per I.V.A. sui lavori 20%	€ 660.796,20	
- per espropri ed oneri connessi	€ 97.119,54	
- per Spese tecniche e generali	€ 303.117,88	
- Cassa di Previdenza ed IVA	€ 67.898,41	
- oneri per attraversamenti	€ 50.000,00	
- per imprevisti compreso IVA al 20%	<u>€ 165.199,05</u>	
	Totale somme a disposizione.	€. 1.344.131,08
	TOTALE GENERALE	€. 4.648.112,09

Ritenuto doversi provvedere in merito.

IL RESPONSABILE
SERVIZIO ATTIVITA' AMM.VE
(Rag. Antonio Feleppa)

Esprime parere favorevole circa la regolarità tecnica della proposta.

li _____

Il Dirigente S. I.
(dott. ing. Angelo Fuschini)

- i lavori dovranno iniziare entro 12 mesi dalla data di approvazione del progetto e compiersi entro 5 anni a decorrere dalla data di possesso della presa di possesso degli immobili;
- di inviare copia del presente atto deliberativo alla Regione Campania,
- di autorizzare il Presidente pro-tempore ed il Dirigente del Settore per tutti gli adempimenti consequenziali;
- di dare atto che la spesa sarà impegnata con determina dirigenziale a carico del programma di interventi relativo all'A.P.Q. della mobilità dell'Intesa Istituzionale di programma, in corso di perfezionamento;
- di dichiarare il presente atto immediatamente eseguibile ai sensi dell'art. 134, 4° comma del D.Lgs 18.08.2000, n. 267.

02 SET 2000

02 SET 2000

Verbale letto, confermato e sottoscritto
(Dr. Gianclaudio IANNELLA)

IL PRESIDENTE

(On.le Carmine NARDONE)

[Handwritten signature]

N. 028 Registro Pubblicazione

Si certifica che la presente deliberazione è stata affissa all'Albo in data odierna, per rimanervi per 15 giorni consecutivi a norma dell'art. 124 del T.U. - D.Lgs.vo 18.08.2000, n. 267.

BENEVENTO 17 AGO. 2006
IL MESSO

IL SEGRETARIO GENERALE
IL VOCE SEGRETARIO GENERALE
(Dott. Sergio MUSCO)

La suestesa deliberazione è stata affissa all'Albo Pretorio in data 17 AGO. 2006 e contestualmente comunicata ai Capigruppo ai sensi dell'art. 125 del T.U. - D.Lgs.vo 18.08.2000, n. 267.

SI ATTESTA che la presente deliberazione è divenuta esecutiva a norma dell'art. 124 del T.U. - D.Lgs.vo 18.08.2000, n. 267 e avverso la stessa non sono stati sollevati rilievi nei termini di legge.

Il 05 SET. 2006
IL RESPONSABILE DELL'UFFICIO

IL SEGRETARIO GENERALE
IL SEGRETARIO GENERALE
Eto Dott. Gianclaudio IANNELLA

Si certifica che la presente deliberazione è divenuta esecutiva ai sensi del T.U. - D.Lgs.vo 18.08.2000, n. 267 il giorno 05 SET. 2006.

- Dichiarata immediatamente eseguibile (art. 134, comma 4, D.Lgs.vo 18.08.2000, n. 267)
- ◇ Decorsi 10 giorni dalla sua pubblicazione (art. 134, comma 3, D.Lgs.vo 18.08.2000, n. 267)
- ◇ E' stata revocata con atto n. _____ del _____.

BENEVENTO, li 05 SET. 2006

IL SEGRETARIO GENERALE
IL SEGRETARIO GENERALE
Dott. Gianclaudio IANNELLA

38 Copia per
SETTORE SI
SETTORE Finanza e C.
SETTORE _____

il	_____	prot. n.	<u>ES 6675</u>
il	<u>6400</u>	prot. n.	<u>7.9.06</u>
il	<u>21806</u>	prot. n.	_____
il	_____	prot. n.	_____
il	_____	prot. n.	_____

Revisori dei Conti
* Nucleo di Valutazione
Conferenza Capigruppo

ALL. "A"



PROVINCIA DI BENEVENTO

SETTORE INFRASTRUTTURE

ACCORDO PROCEDIMENTALE QUADRO
PER LA MOBILITA' DELLA PROVINCIA DI BENEVENTO

COMPLETAMENTO E RISANAMENTO DELLA
STRADA DI PENETRAZIONE E DI COLLEGAMENTO
S. GIORGIO LA MOLARA - SS. 90 BIS

PROGETTO ESECUTIVO

TAV.	OGGETTO	RAPP.
21	PIANO DI ESPROPRIO GRAFICO E DESCRITTIVO	DATA Dicembre 2002
		REV. Agosto 2006
		ARCHIVIO N.

PROGETTAZIONE:

Dott. Ing. Valentino MELILLO

Dott. Ing. Salvatore MINICOZZI

COLLABORAZIONE TECNICA:

Geom. A. PERFETTO

Geom. S. RUBBO

Sig. S. GENITO

Rag. A. FELEPPA

COLLABORATORI:

Sig.ra R. RICCIARDI

Sig.ra G. COMOLETTI

COORDINATORE DELLA SICUREZZA


PER LA PROGETTAZIONE:

Ing. Francesco CARUSO

R.U.P.

DIRIGENTE S.I.

Dott. Ing. Angelo FUSCHINI

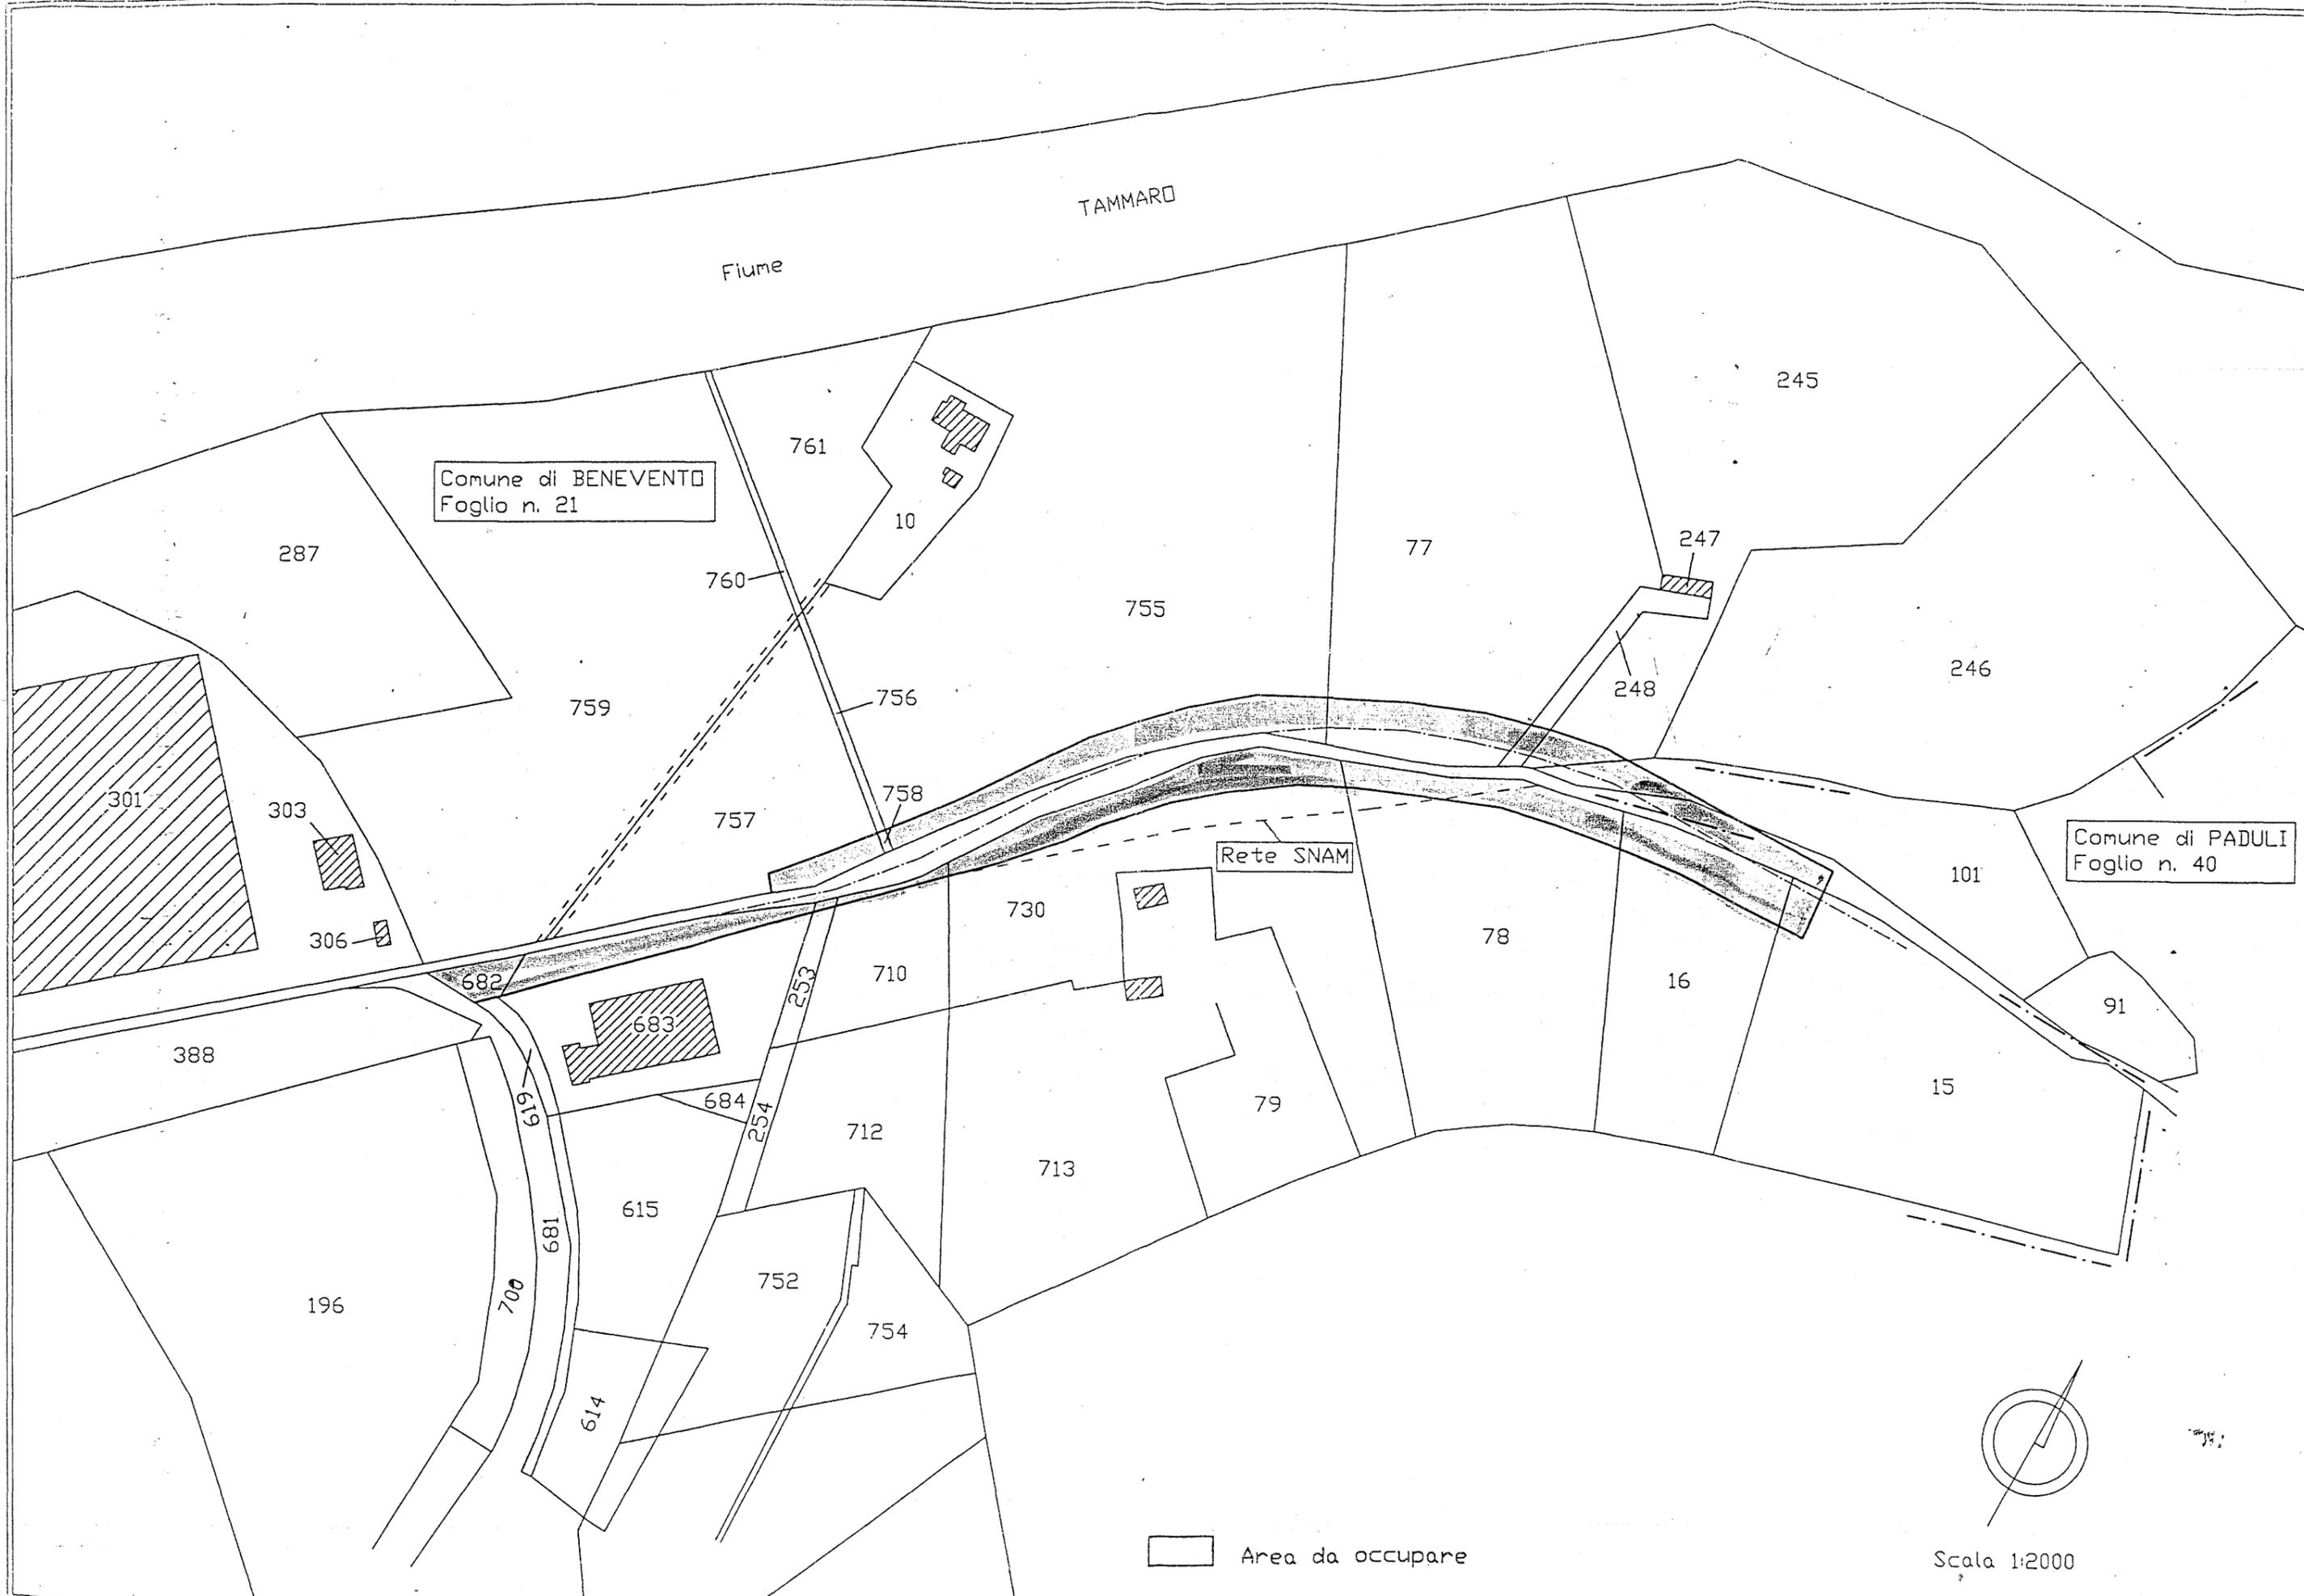

TAMMARD

Fiume

Comune di BENEVENTO
Foglio n. 21

Comune di PADULI
Foglio n. 40

Rete SNAM

Area da occupare

Scala 1:2000

NUOVO ESPROPRIO

287

761

245

10

77

760

755

247

759

756

248

246

757

758

301

303

101

306

682

683

730

Rete SNAM

15

91

388

253

710

78

16

619

684

254

712

79

196

700

681

615

752

713

614

754

PIANO PARTICELLARE DI ESPROPRIO

Comune di BENEVENTO

Regione Agraria n. 5

N.	Ditta intestata in catasto	Dati Catastali						Destinaz. Urbanistica	Superficie Occupata (mq)	INDENNITA' OFFERTA D.P.R. 8 GIUGNO 2001 N. 327										TOTALE GENERALE			
		P.ta	Fg.	P.lla	Cultivazioni in atto e/o prevalente nella zona	Superficie				Area non edificabile					Area edificabile								
						Ha	A			Ca	VAM 2005 €/mq	Indennità Base	Maggiorazione per cessione volontaria non colt. Diretto	Maggiorazione per cessione volontaria colt. Diretto	Indennità di occupazione	Totale Indennità	Valore Venale	Coacervo R.D.	Indennità		Maggioraz. per cessione volontaria	Indennità di occupazione	Totale Indennità
(Art. 41 comma 4)	8 x 9	8 x 9 x 50%	8 x 9 x 2	10 x 8,33% x 5	10+11+12+13	(8x15)+16/2-40%	(8x15)+16/2x40%	(8x15) x2,5%x 5	10+17+18+19														
1	2	3	4	5	6	7	8	9	10	11	12	13	14	15	16	17	18	19	20	21			
1	Consorzio per l'area di Sviluppo Industriale della Provincia di Benevento		21	710	Uliveto	0	21	63	E3	120	€ 1,47	€ 176,40	€ 88,20	€ 73,47	€ 338,07						€ 338,07		
2	Kat Edizioni di Catauro Ignazio & C. S.A.S. con sede in Bucciano prop.		21	682	Sem. Irr.	0	6	68	D1	300						€ 24,00	€ 17,02	€ 2.165,11	€ 1.443,40	€ 900,00	€ 4.508,51	€ 4.508,51	
			21	683	E.U.	0	47	23	D1	955						€ 24,00	€ 54,19	€ 6.892,26	€ 4.594,84	€ 2.865,00	€ 14.352,10	€ 14.352,10	
3	RUMMO S.P.A. Molino e Pastificio, con sede in Benevento; prop.		21	757	Sem. Irr.	0	55	15	E3	350	€ 1,70	€ 595,00	€ 297,50	€ 247,82	€ 1.140,32							€ 1.140,32	
			21	755	Sem. Irr.	2	57	48	E3	1720	€ 1,70	€ 2.924,00	€ 1.462,00	€ 1.217,85	€ 5.603,85							€ 5.603,85	
			21	758	Sem. Irr.	0	0	30	E3	30	€ 1,70	€ 51,00	€ 25,50	€ 21,24	€ 97,74							€ 97,74	
4	Russo Carmela Rosaria nata a Montefalcone di V.F. il 13/07/1946; Livell. per 334/1000 Saccomanno Giuseppina nata a Benevento il 17/01/1972; Livell. per 222/1000 Saccomanno Pierluigi nato a Benevento il 16/02/1973; Livell. per 222/1000 Saccomanno Valentina nata a Benevento il 31/01/1975 Livell. per 222/1000: Seminario Regionale di Benevento diritto del concedente		21	253	Sem. Irr.	0	3	78	D1	25						€ 24,00	€ 0,70	€ 180,21	€ 120,14	€ 75,00	€ 375,35	€ 375,35	
5	Martino Pietro Domenico nato a Paduli il 26/04/1942 prop.		21	16	Sem. Irr.	0	57	80	E3	980	€ 1,70	€ 1.666,00		€ 3.332,00	€ 693,89	€ 5.691,89						€ 5.691,89	
			21	78	Sem. Irr.	0	96	40	E3	1010	€ 1,70	€ 1.717,00		€ 3.434,00	€ 715,13	€ 5.866,13						€ 5.866,13	
			21	730	Sem. Irr.	1	2	63	E3	1550	€ 1,70	€ 2.635,00		€ 5.270,00	€ 1.097,48	€ 9.002,48						€ 9.002,48	
6	Iebba Antonietta nata a Apice il 13/01/1936 prop. per 1/3; Iebba Diletta nata a Apice il 21/04/1938 prop. per 1/3; Iebba Emilia nata a Benevento il 20/10/1942 prop. per 1/3		21	248	Sem. Irr.	0	4	55	E3	115	€ 1,70	€ 195,50		€ 391,00	€ 81,42	€ 667,92						€ 667,92	
7	Iebba Emilia nata a Benevento il 20/10/1942 prop.		21	77	Sem. Irr.	1	73	20	E3	1260	€ 1,70	€ 2.142,00		€ 4.284,00	€ 892,14	€ 7.318,14						€ 7.318,14	
8	Iebba Antonietta nata a Apice il 13/01/36 prop.		21	245	Sem. Irr.	1	93	0	E3	260	€ 1,70	€ 442,00		€ 884,00	€ 184,09	€ 1.510,09						€ 1.510,09	
9	Gagliarde Anna nata a Paduli il 24/01/47 prop. per 1/2; Gagliarde Nicola nato a Paduli il 03/09/54 prop. per 1/2		21	15	Sem. Irr.	1	10	30	E3	190	€ 1,70	€ 323,00		€ 646,00	€ 134,53	€ 1.103,53						€ 1.103,53	

PIANO PARTICELLARE DI ESPROPRIO

Comune di PADULI

Regione Agraria n. 5

N.	Ditta intestata in catasto	Dati Catastali					Destinaz. Urbanistica	Superficie Occupata (mq)	INDENNITA' OFFERTA D.P.R. 8 GIUGNO 2001 N. 327								TOTALE GENERALE						
		P.ta	Fg.	P.lla	Qualità	Superficie			Area non edificabile				Area edificabile										
						Ha			A	Ca	VAM 2005 €/mq	Indennità Base	Maggiorazione per cessione volontaria non colt. Diretto	Maggiorazione per cessione volontaria colt. Diretto	Indennità di occupazione	Totale Indennità		Valore Venale	Coacervo R.D.	Indennità	Maggioraz. per cessione volontaria	Indennità di occupazione	Totale Indennità
1	2	3	4	5	6	7	8	9	10	11	12	13	14	15	16	17	18	19	20	21			
10	Martino Giovanni fu Pietro		40	101	Sem. Irr.	53	30	Agricola	400	€ 1,70	€ 680,00		€ 1.360,00	€ 283,22	€ 2.323,22						€ 2.323,22		

SOMMANO € 59.899,34

Indennità Art. 33 comm. 1 DPR 327/2001

TOTALE

37.220,21

97.119,55