




SEZIONE A-A

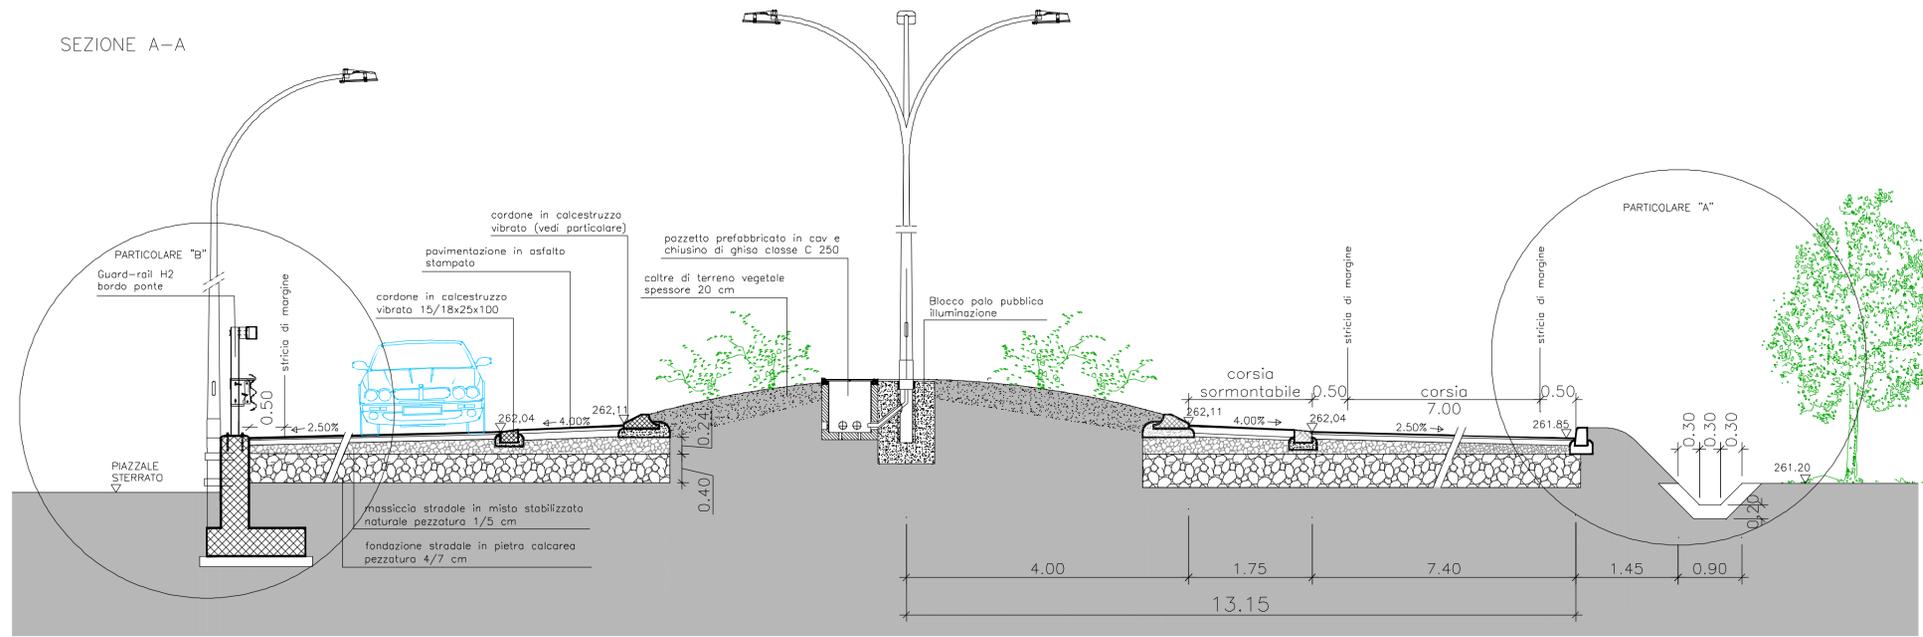


SEZIONE B-B

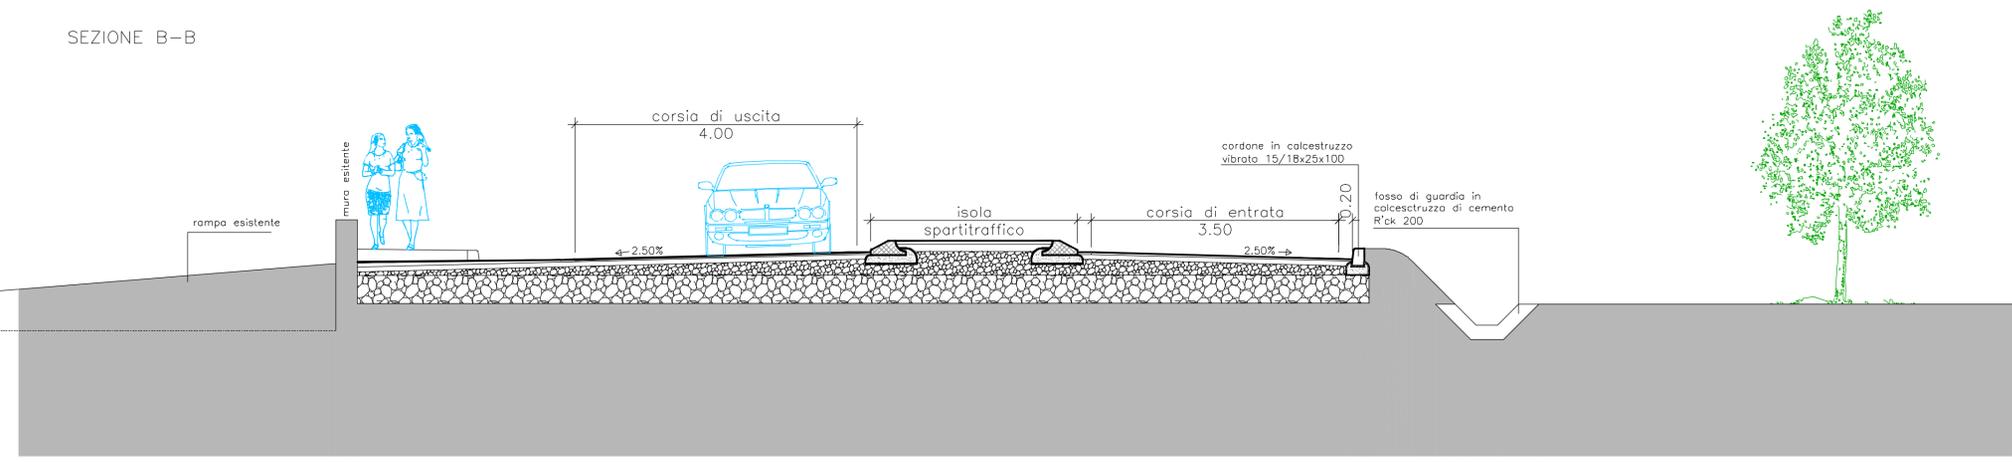


CORDONE PREFABBRICATO IN CALCESTRUZZO VIBRATO SPECIFICO PER ROTATORIA

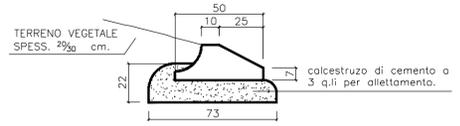


CORDONE PREFABBRICATO IN CALCESTRUZZO VIBRATO PER MARCIAPIEDI

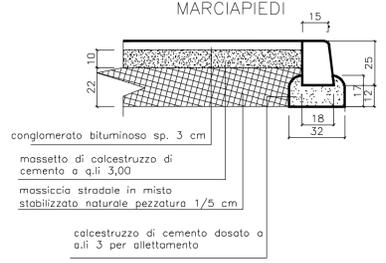

PARTICOLARE 'A'

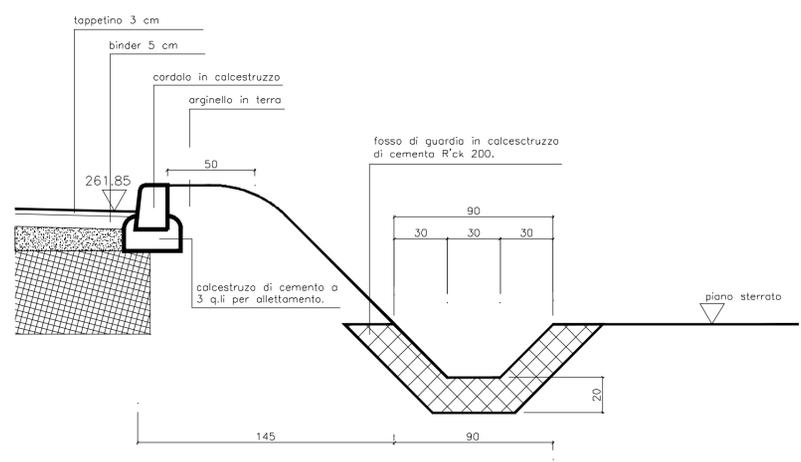

PARTICOLARE 'B'

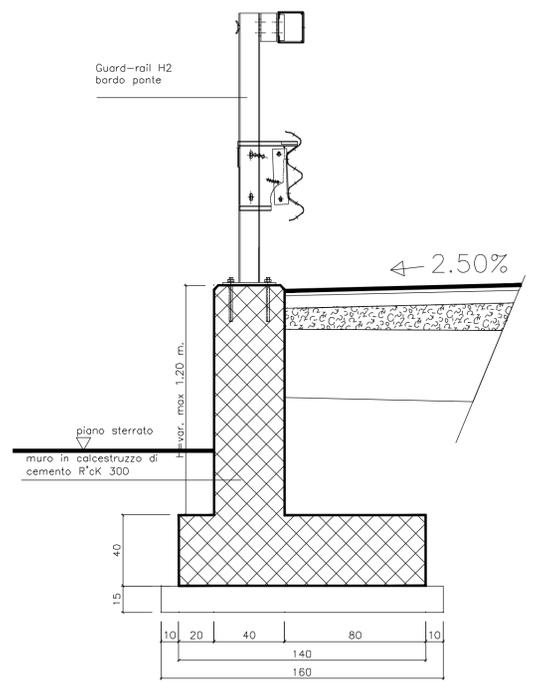

Provincia di Benevento
- SETTORE INFRASTRUTTURE e VIABILITA' -

FONDI CASSA DEPOSITI E PRESTITI
ANNO 2010 - POSIZIONE N. 4550248

- "S.P. FONDOVALE ISCLERO" -
COSTRUZIONE ROTATORIA VARIANTE DI MOIANO
OPERE DI RIPRISTINO DEL PIANO VIABILE
E REGIMENTAZIONE DELLE ACQUE SUPERFICIALI

PROGETTO ESECUTIVO
PRIMO STRALCIO
D.P.R. N. 2071/2010 - ART. 53

DATA
marzo 2014

SCALA
1:50/1:20
ALLEGATO
15

SEZIONI TIPO
PARTICOLARI COSTRUTTIVI

Progettazione
e coordinamento della sicurezza
geom. Nazzareno MIGNONE
Settore Infrastrutture e Viabilità

Responsabile del Procedimento
Ing. Salvatore MINICOZZI

Visto: Il Dirigente
Settore Infrastrutture e Viabilità
Ing. Valentino MELILLO