


Planimetria Catastale stato di fatto  
 scala 1:1.000

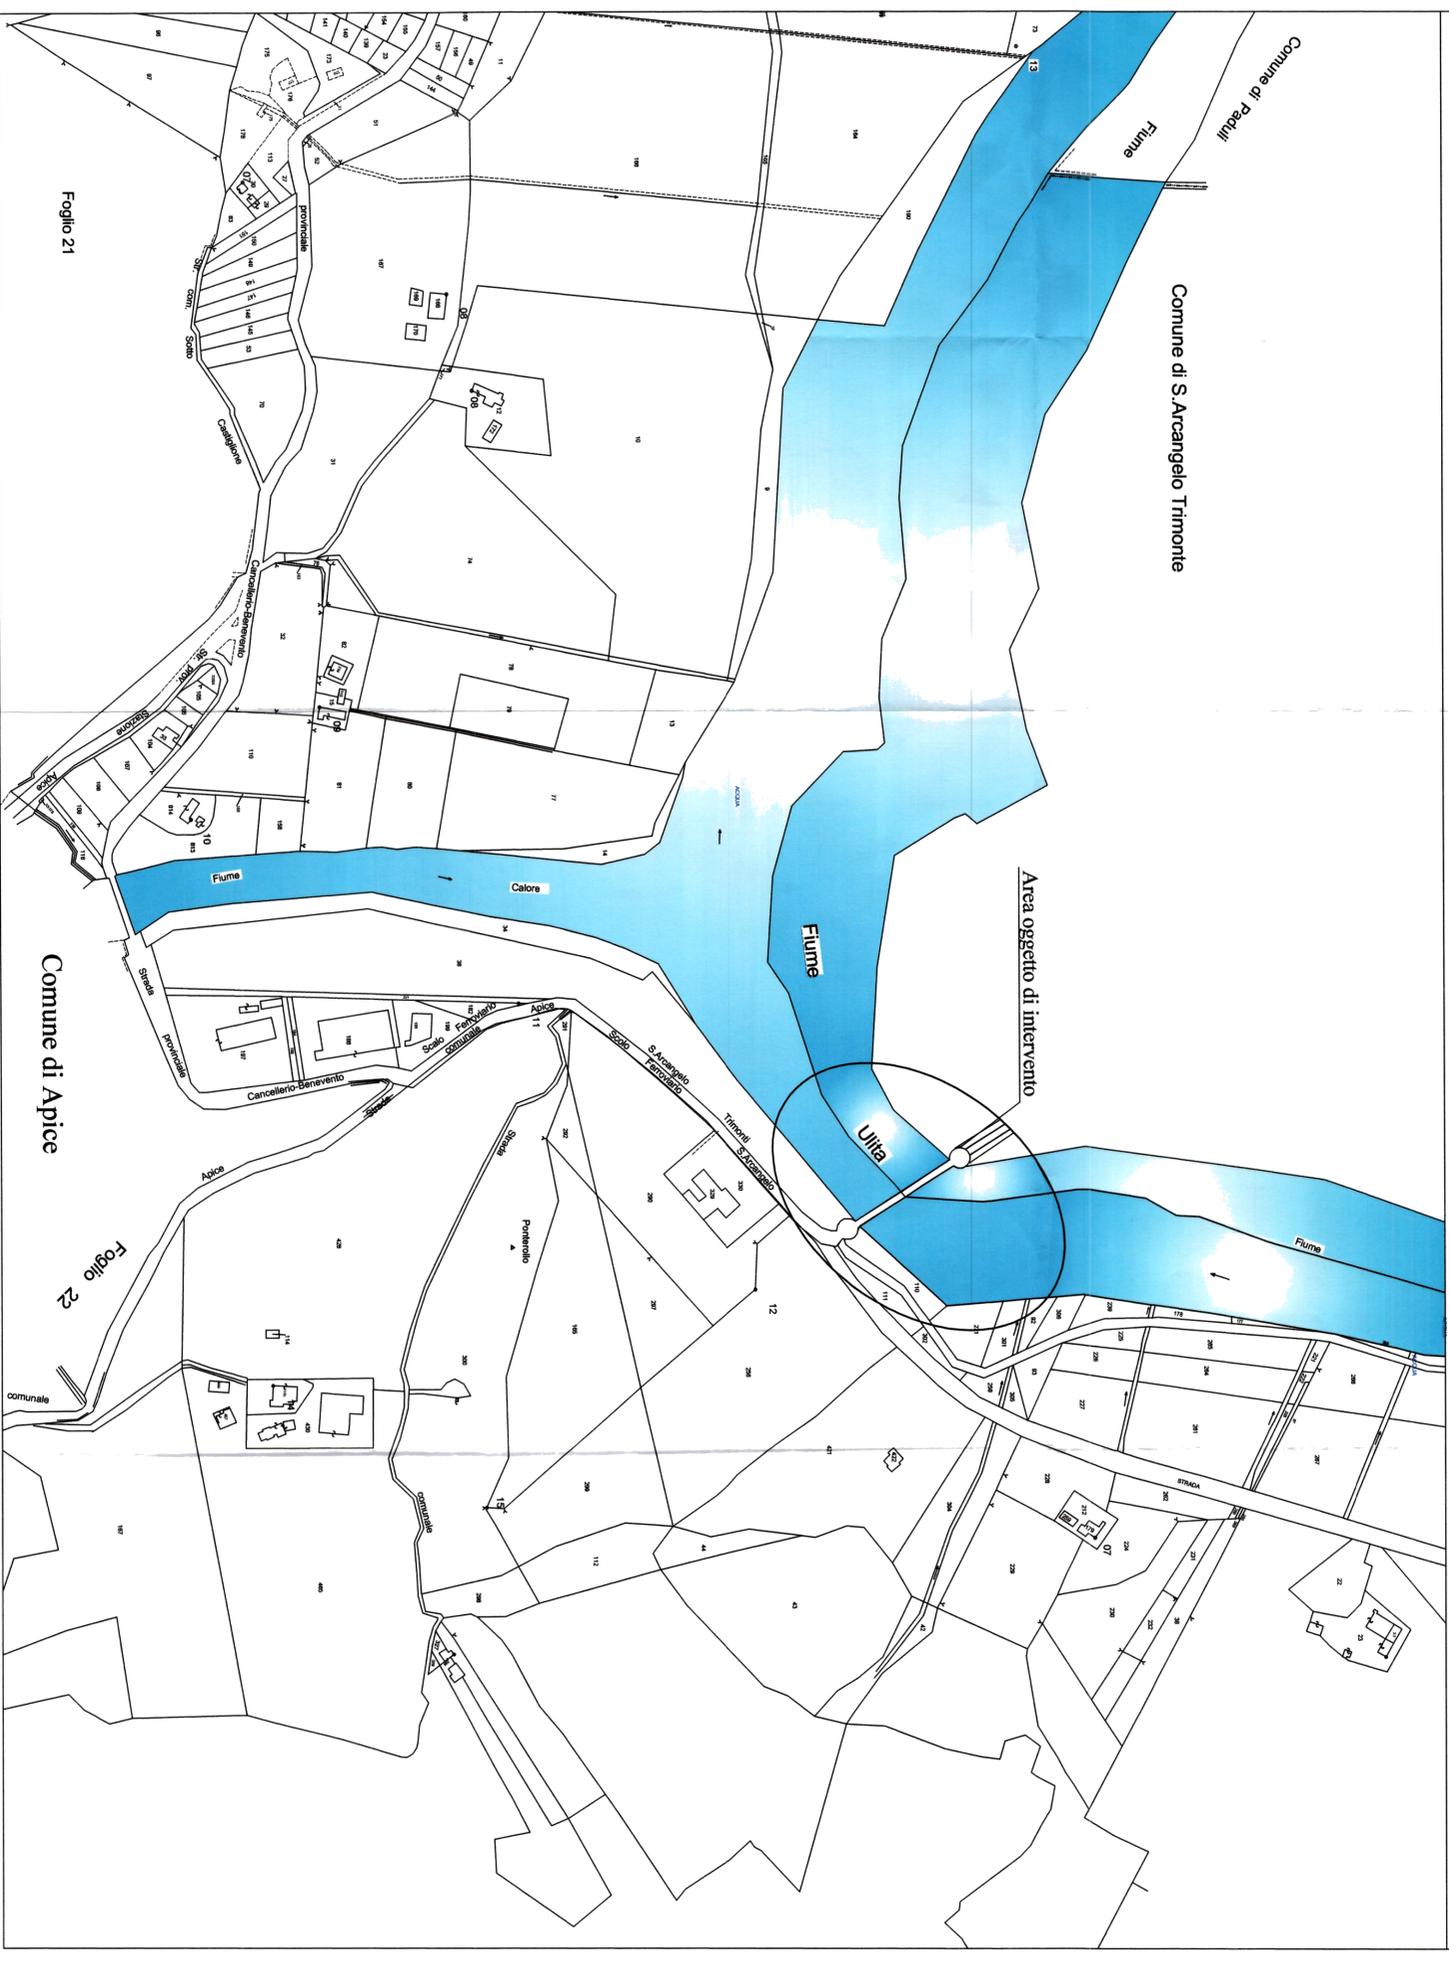

**PROIEZIONI CIVILI**  
 Ministero delle Infrastrutture e dei Trasporti  
 Direzione Regionale per il Territorio e l'Ambiente

**Commissario Delegato**  
 O.c.d.p.c. n. 298 del 17.11.2015 e n. 303 del 03.12.2015

*Interventi urgenti di cui all'articolo 1, comma 3 lett.c) dell'OCDC n. 298/2015 finanziati ai sensi degli artt. 3 del ODPC 298/2015 e 303/2015*

**RIPRISTINO TOTALE FUNZIONALITA' DEL PONTE SUL Fiume UJITA IN LOCALITA' APICE SCALO CON RELATIVA DIFESA IDRAULICA (PROGETTO ESECUTIVO)**

**Codice intervento:**  
00/U/107

Soggetto Attuatore del Commissario Delegato  
 PROVINCIA DI BENEVENTO

**Progetto di revisione**  
 Ing. Gianfranco Gallina  
 Ing. Giuseppe Di Quattro

**Responsabile Unico del Procedimento**  
 Ing. Gaetano Fusco

Approvato con Deliberazione n. 173 del 14/11/16  
 Adottata dal Presidente della Provincia di Benevento  
**IL VICE SINDACO GENERALE** Segretario Provinciale  
 Dott. ssa Maria Martinielli  
 Dott. ssa Maria Martinielli

Studio geologico  
 Dott. Geol. Claudio SACCO

Ing. Pierpaolo Mastrogiacomo

Revisione: 2.0  
 Data: OTTOBRE 2016

**Progetto ESECUTIVO**  
 Art. 33 D.P.R. 5.10.2010 n. 207

**Titolo Elaborato:**  
 PLANIMETRIA GENERALE DELLO STATO DI FATTO SU BASE CATASTALE

COMUNE di APICE  
 Codice elaborato: D2  
 Scala: 1:1000