



CASSERATURA SPALLA B SCALA 1:50


VISTA 4

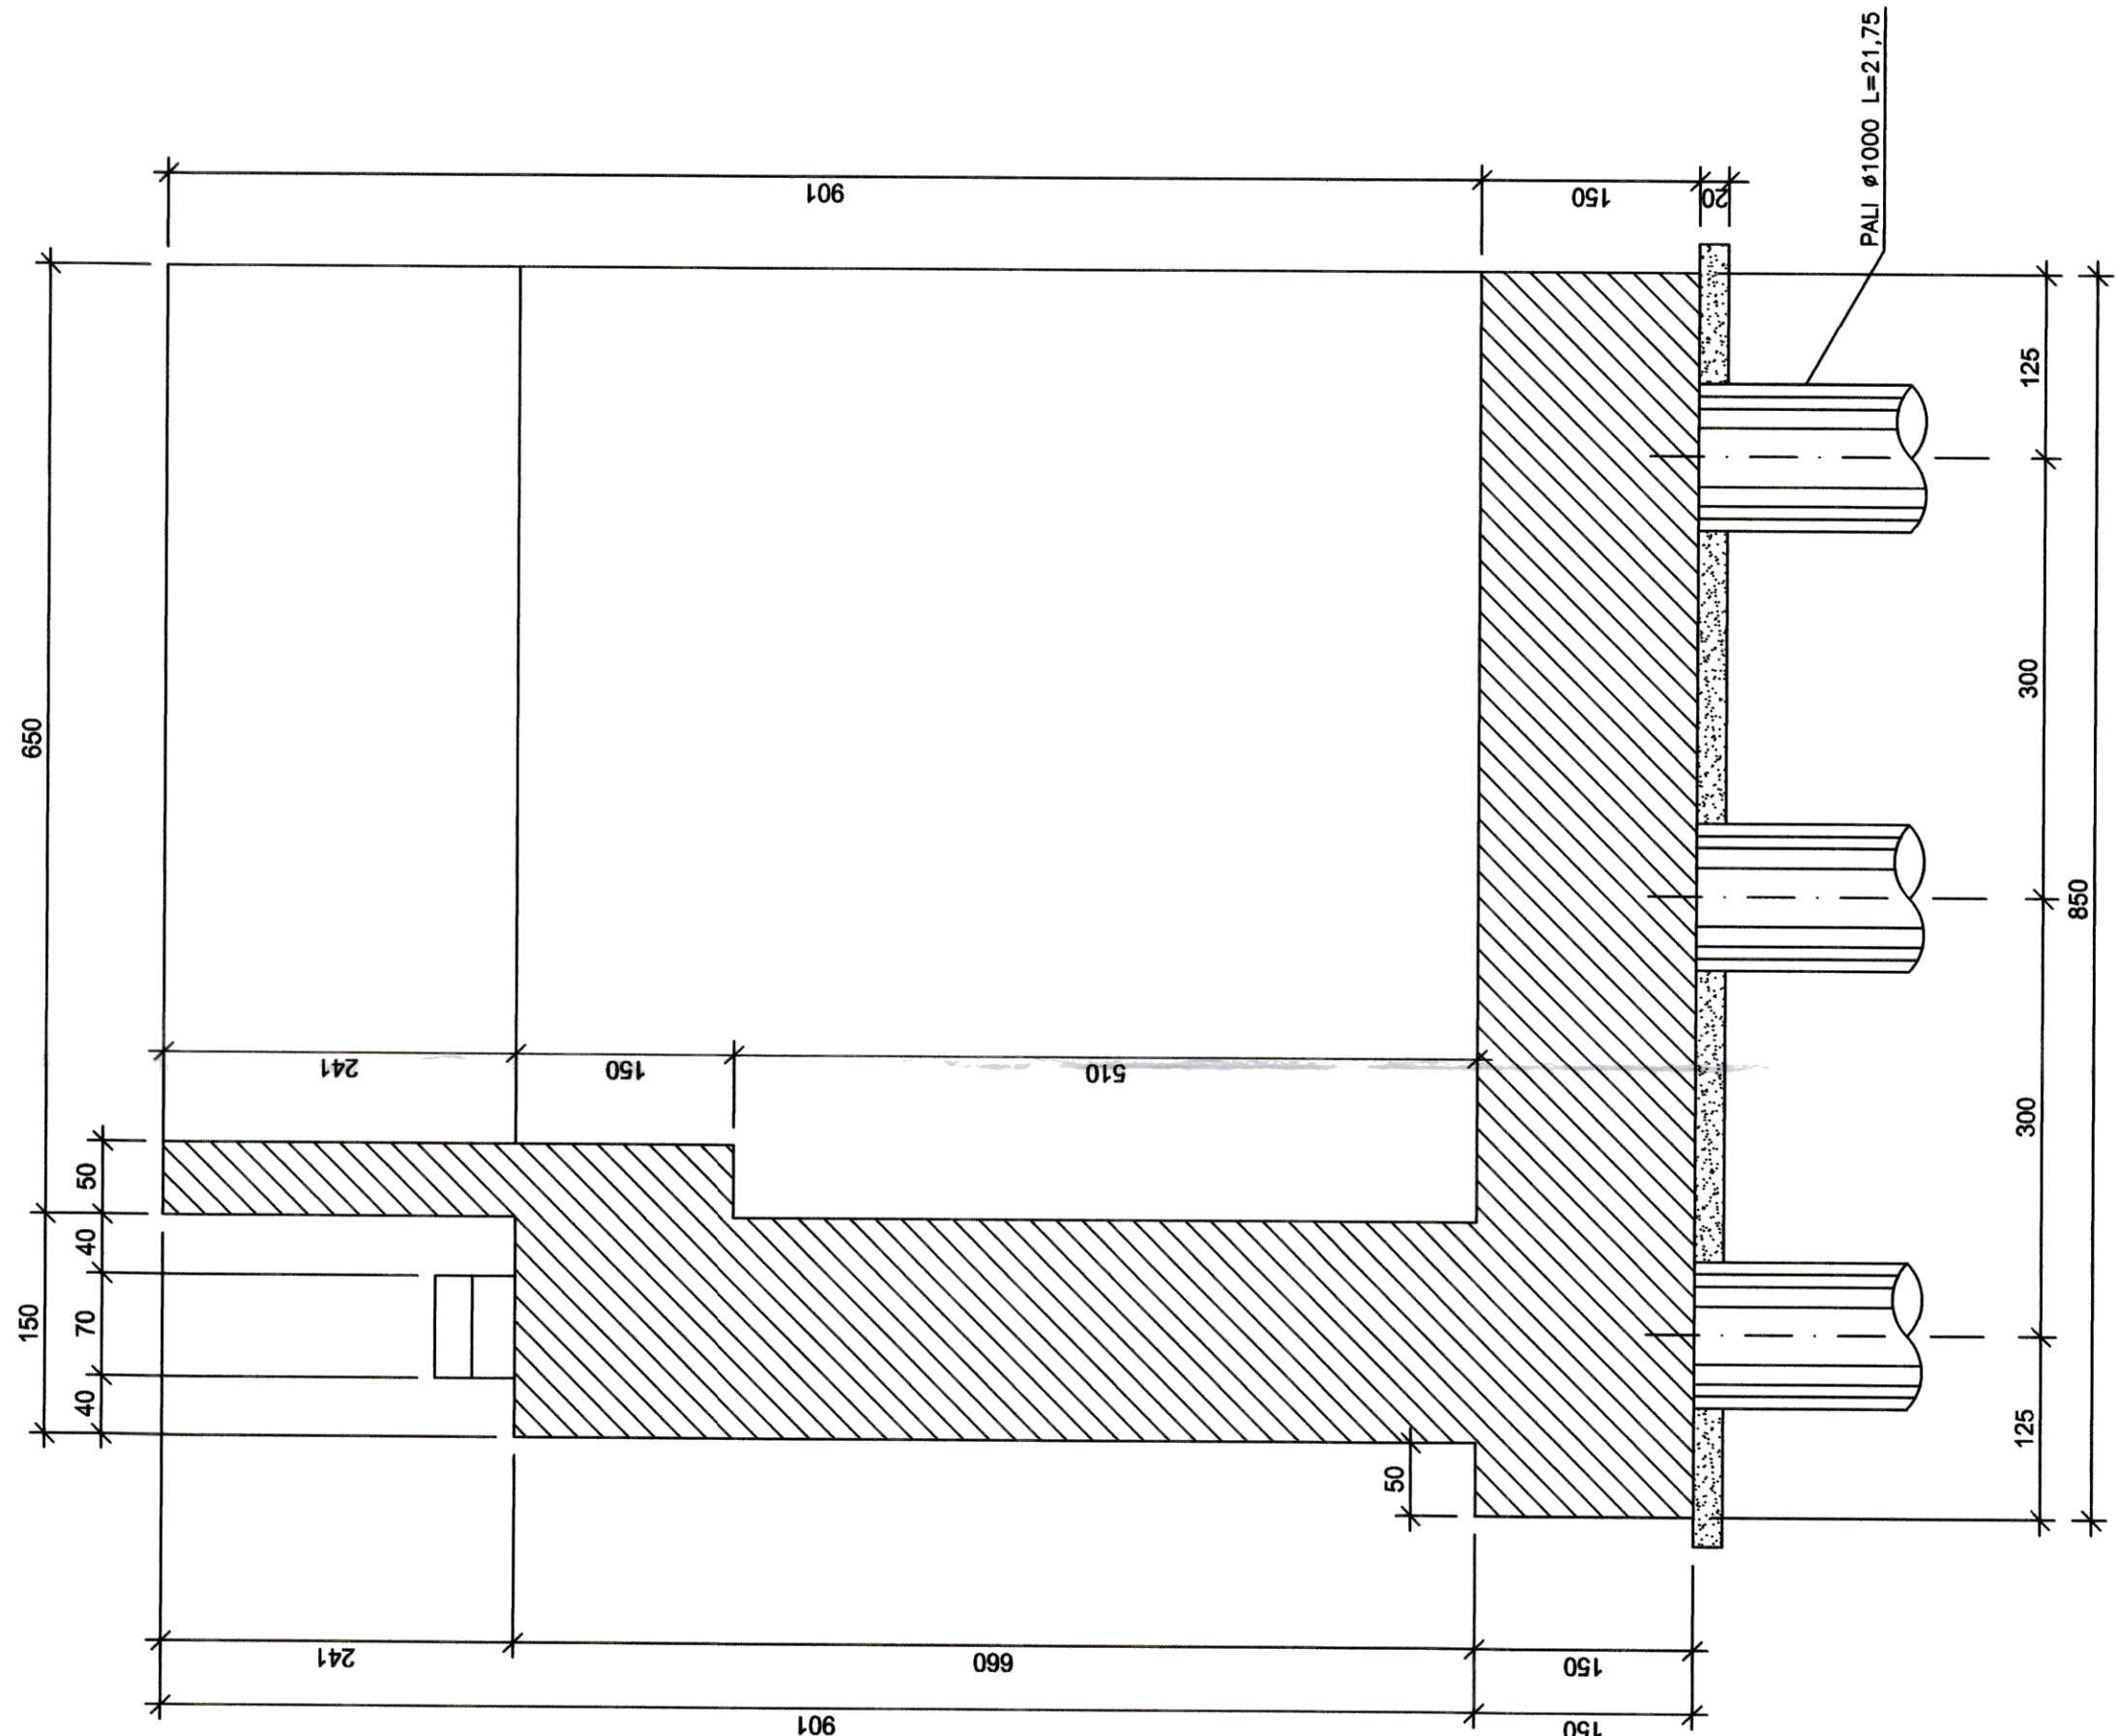


VISTA IN PIANTA

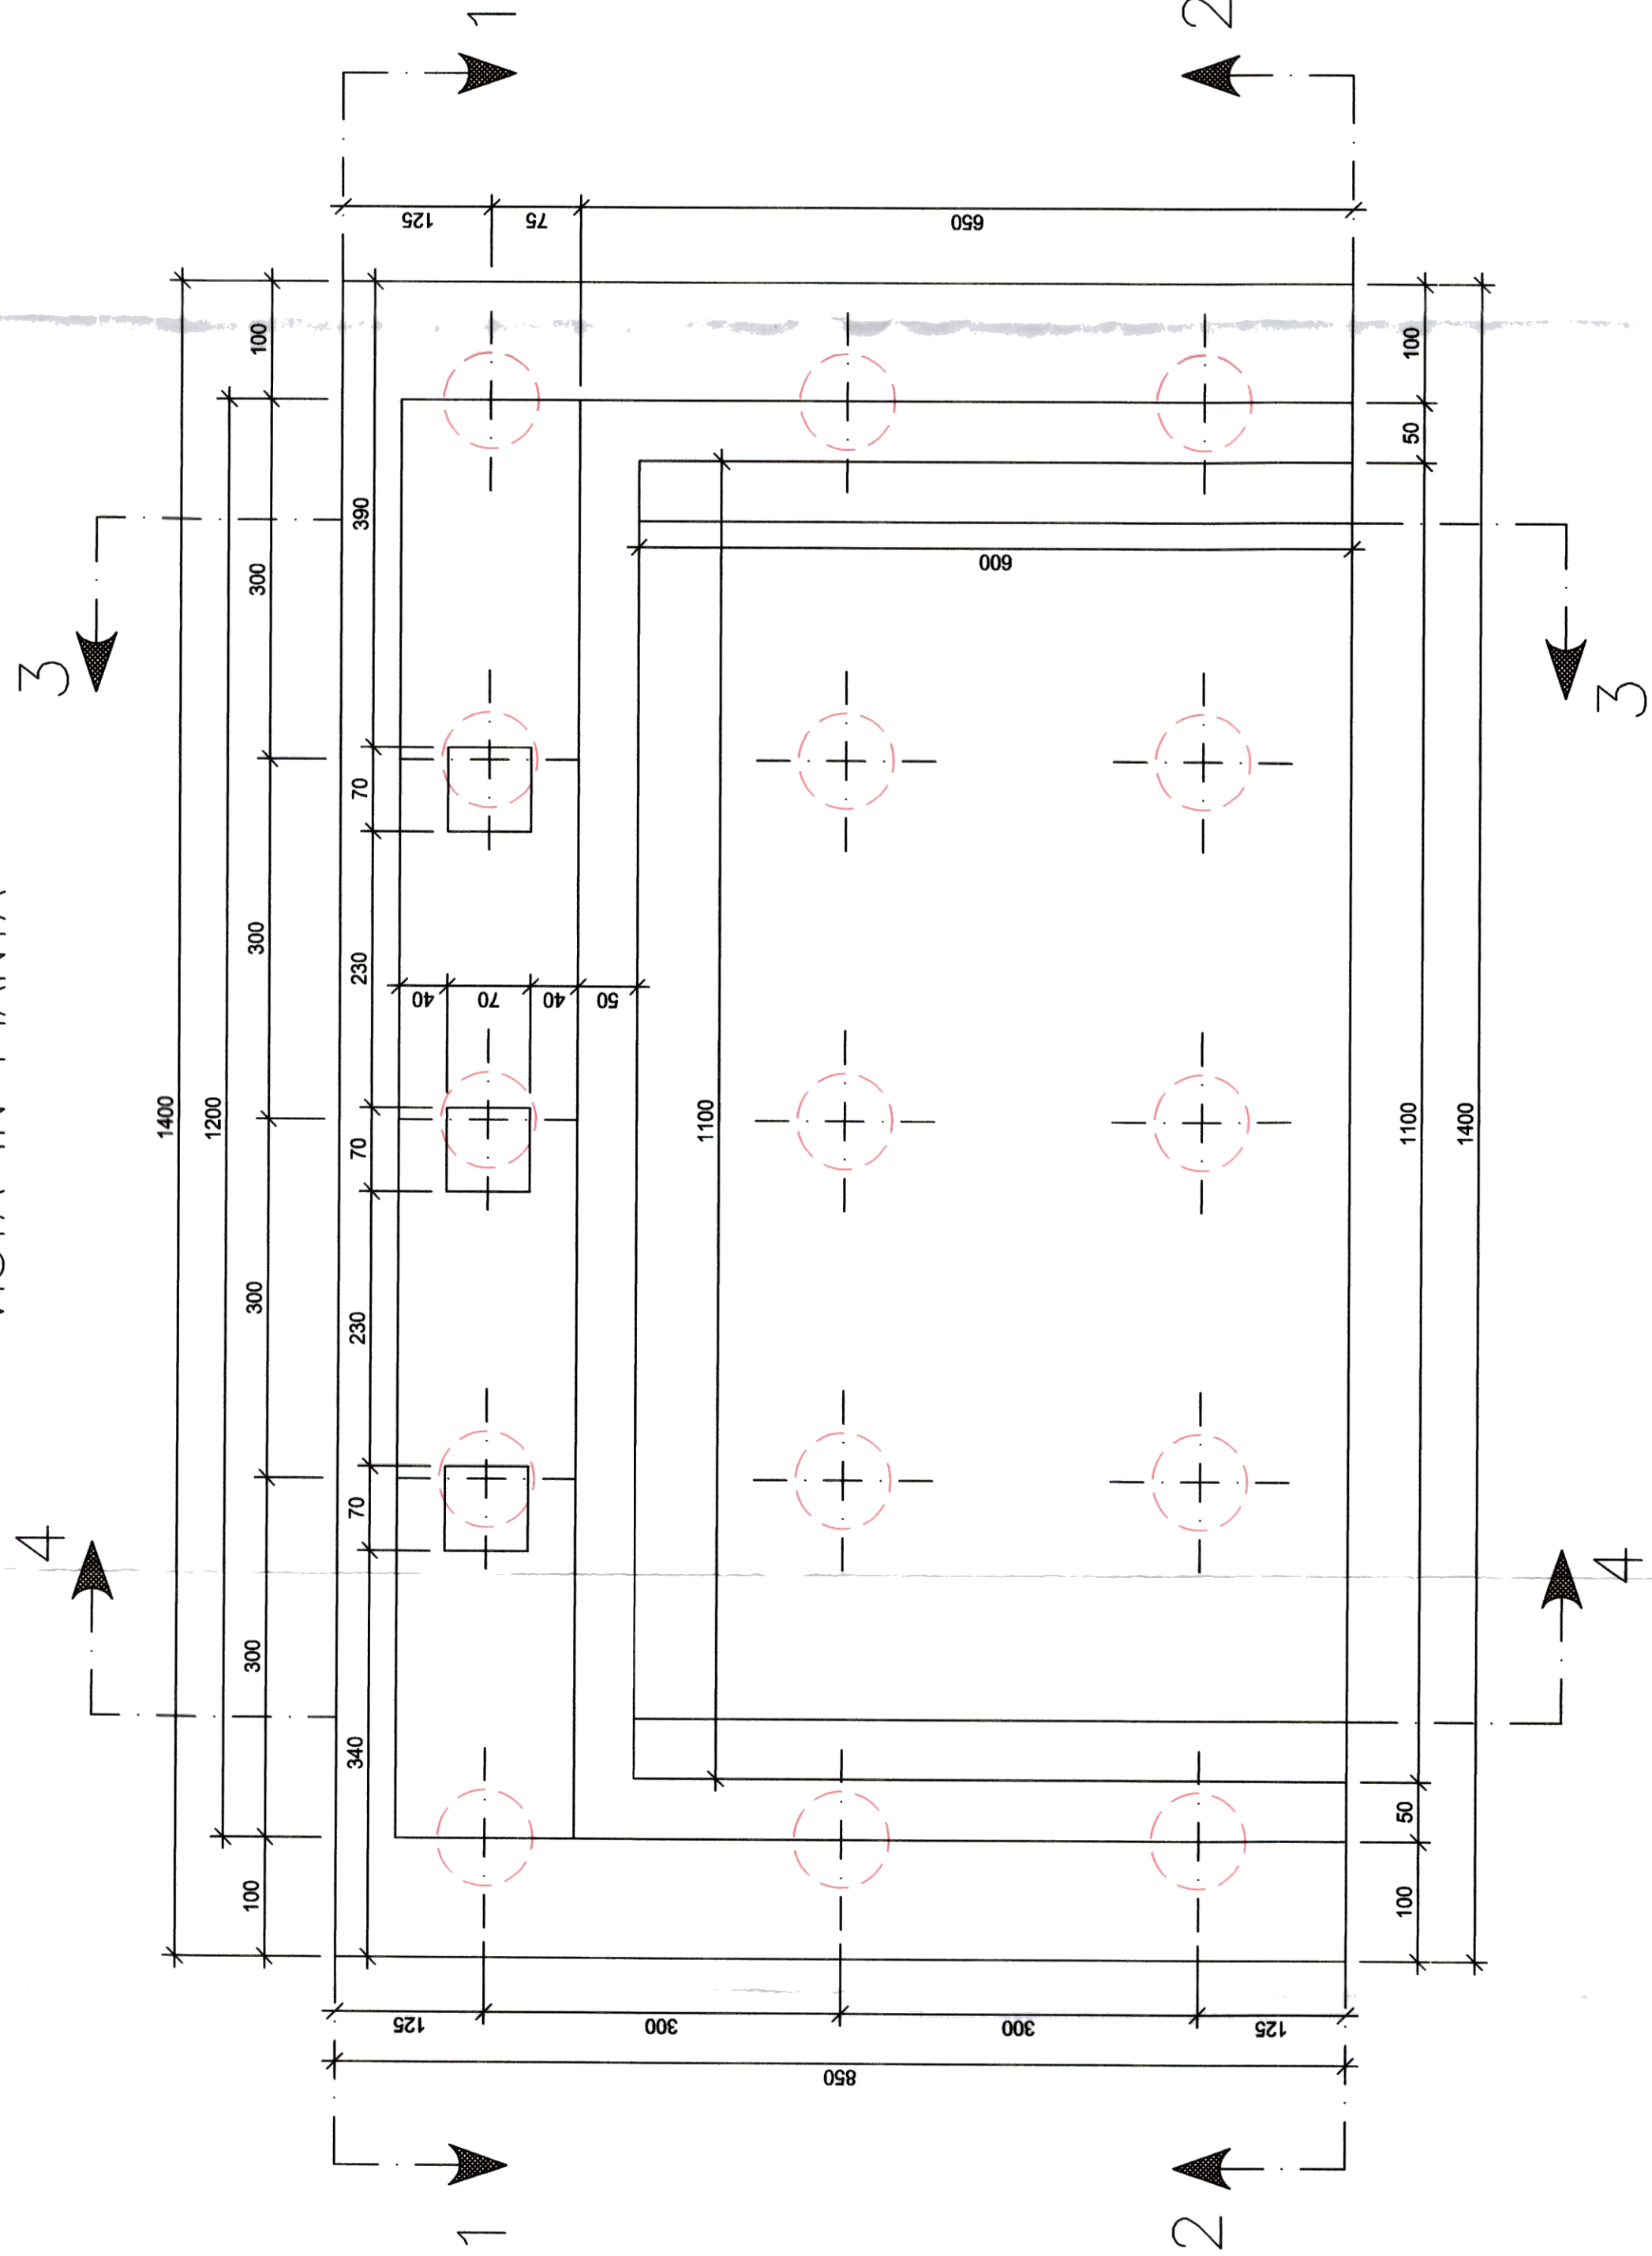


VISTA 3

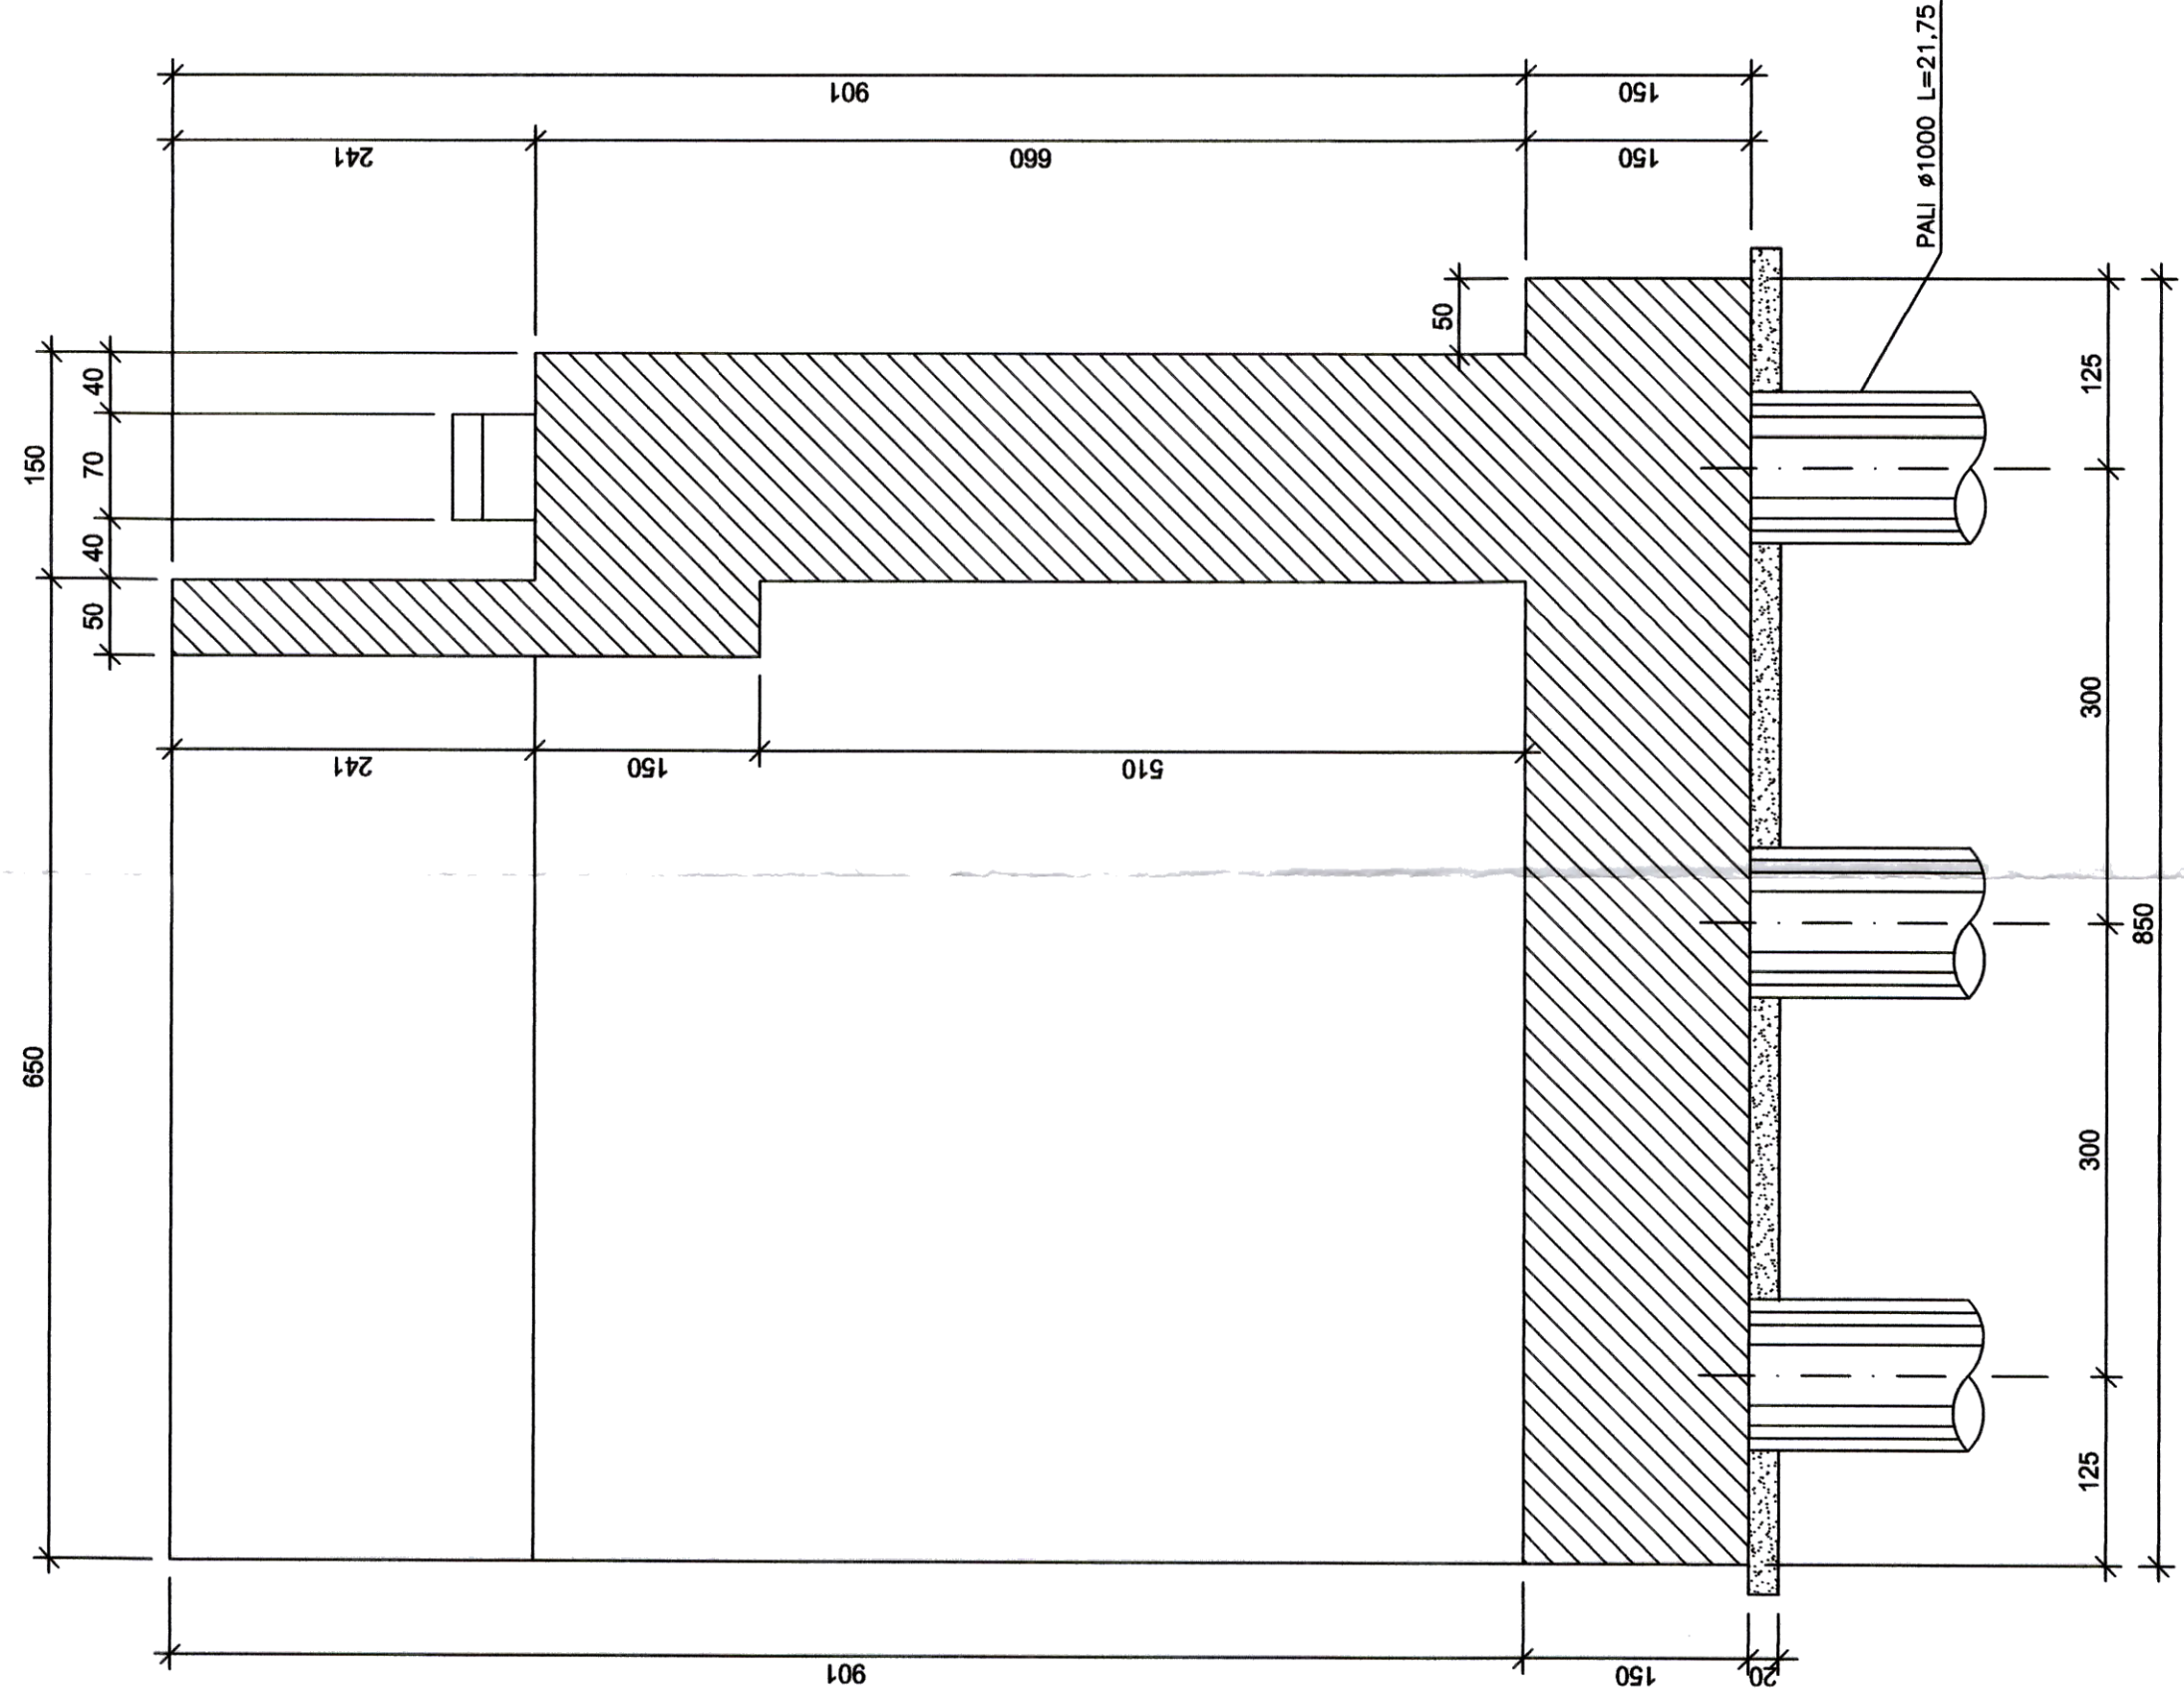

VISTA 1

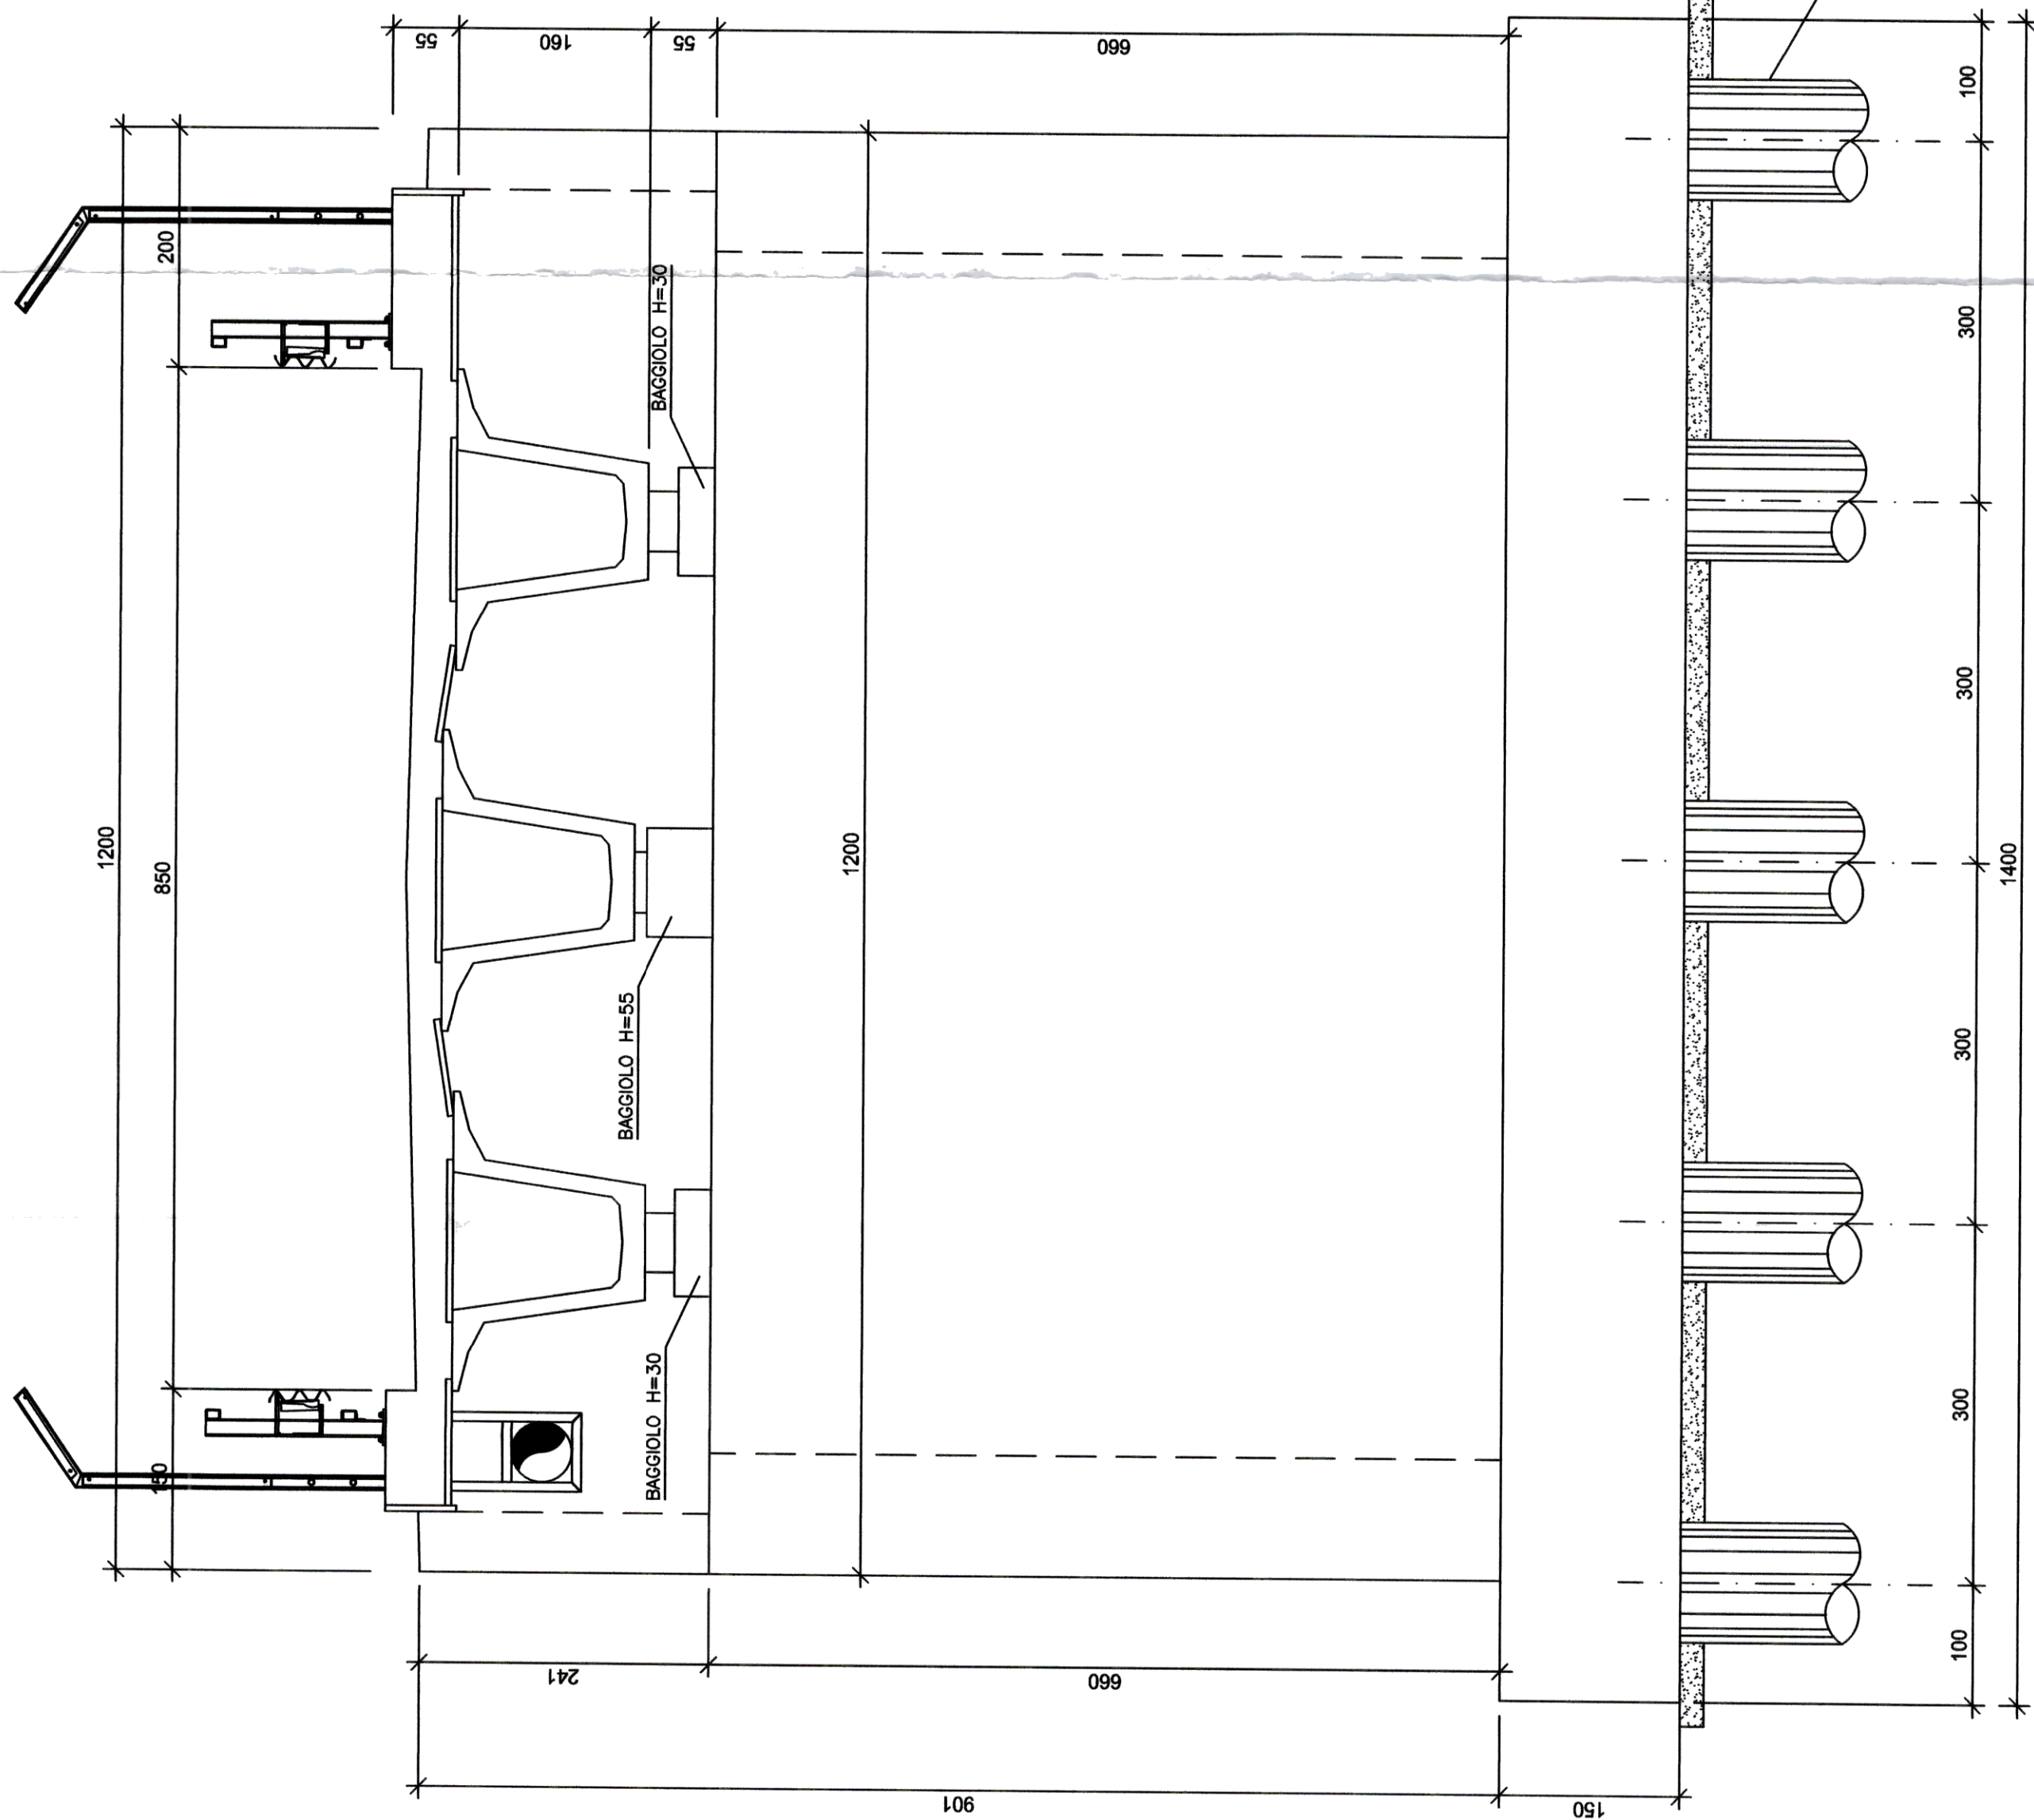

VISTA 2

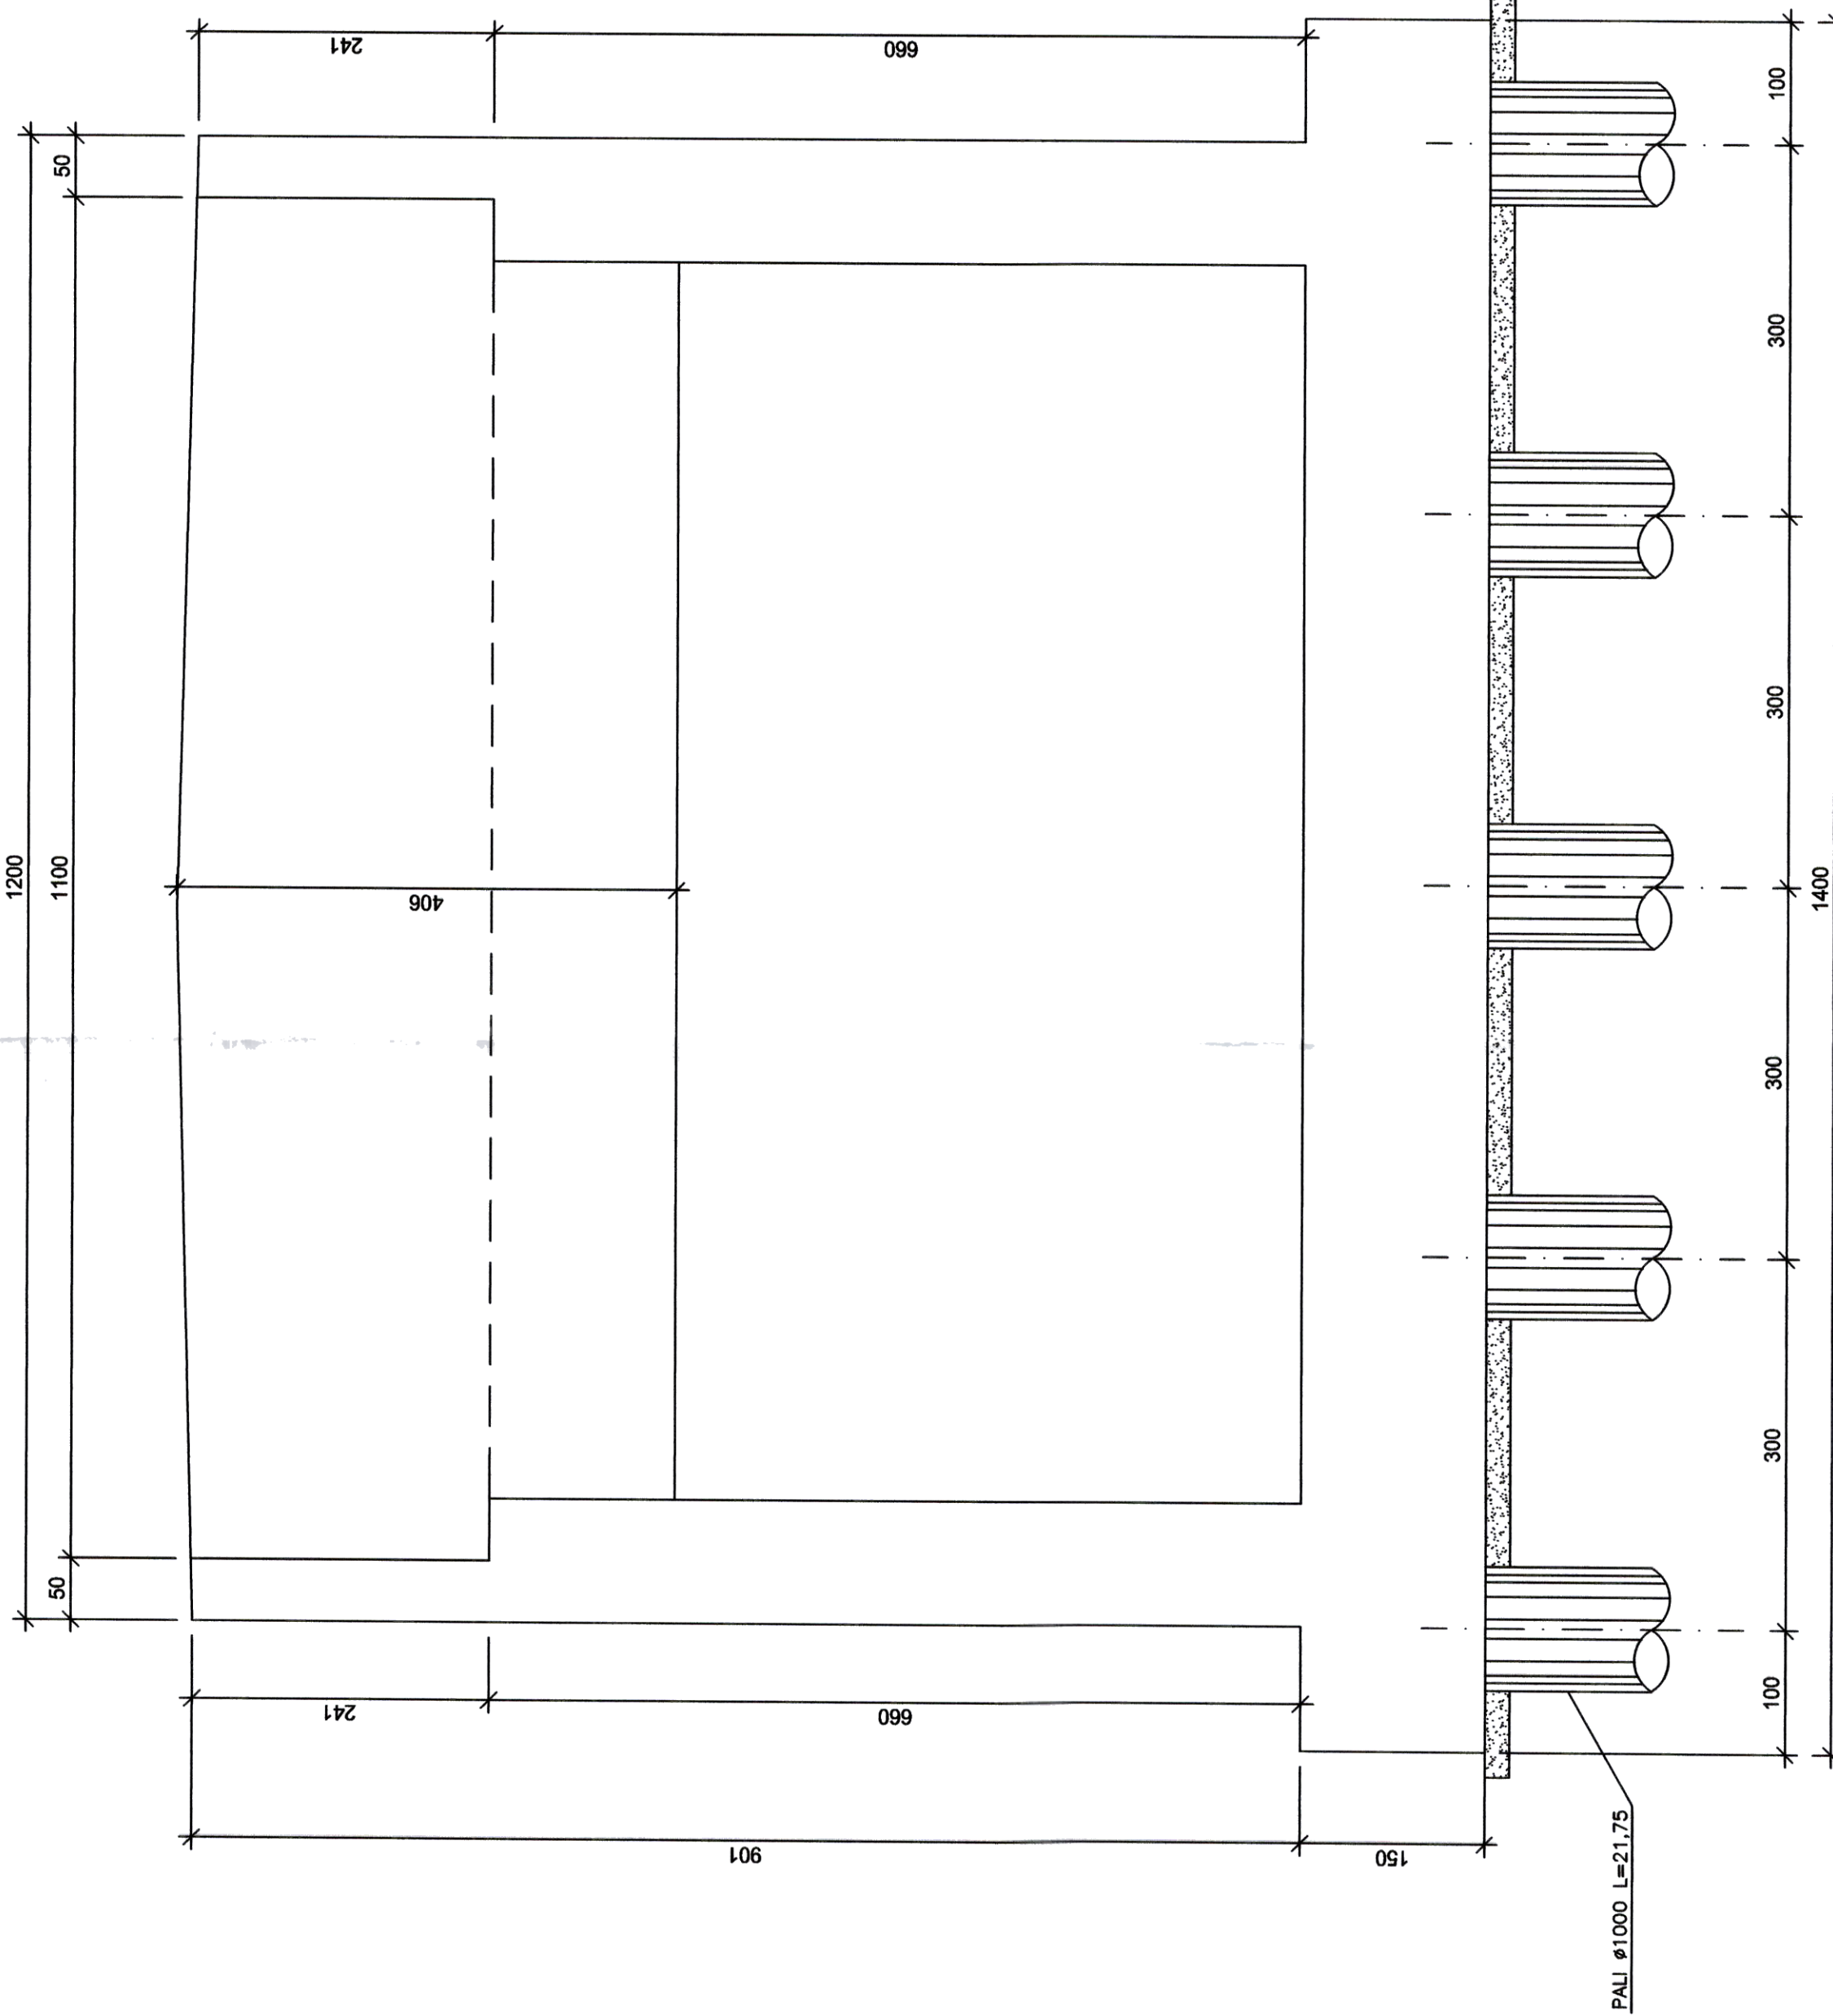

| PRESCRIZIONI MATERIALI (NTC 02/2008) |        |
|--------------------------------------|--------|
| UNI 11104 (acc. 40.9)                |        |
| UNI EN 206/1:2006                    |        |
| PALI DI FONDAZIONE                   |        |
| - Calcestruzzo                       | C25/30 |
| - Classe di esposizione              | XC2    |
| - Classe di consistenza              | S4-S5  |
| - Acciaio                            | B450C  |
| FONDAZIONI ED ELEVAZIONE             |        |
| - Calcestruzzo                       | C25/30 |
| - Classe di esposizione              | XC3    |
| - Classe di consistenza              | S4-S5  |
| - Acciaio                            | B450C  |




Commissario Delegato

O.c.d.p.c. n. 298 del 17.11.2015 e n. 303 del 03.12.2015

Interventi urgenti di cui all'articolo 1, comma 3 lett. c) dell'OCDC n. 298/2015 finanziati ai sensi degli artt. 3 del ODCPC 298/2015 e 303/2015

RIPRISTINO TOTALE FUNZIONALITA' DEL PONTE SUL FIUME UFFITA IN LOCALITA' APICE SCALO CON RELATIVA DIFESA IDRAULICA (PROGETTO ESECUTIVO)

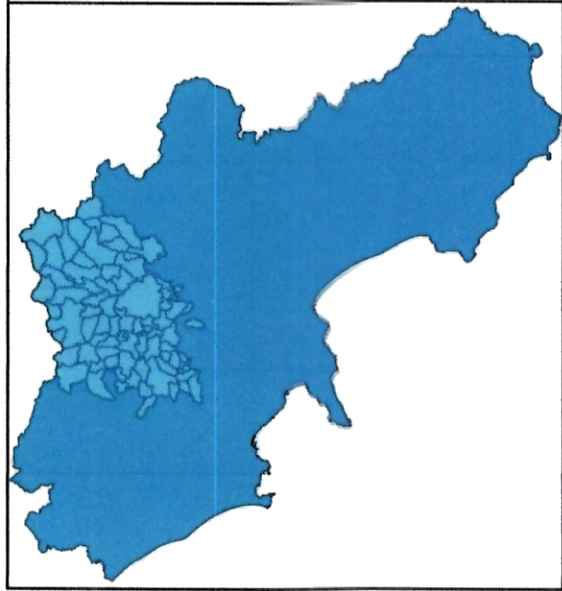

Soggetto Attuatore del Commissario Delegato

PROVINCIA DI BENEVENTO

Codice intervento:

00/U/107

Progetto di revisione

Ing. Giuseppe Fugio

Responsabile Unico del Procedimento

Ing. Giuseppe Fugio

Approvato con deliberazione n. 123 del 14.11.16

Approvato dal Presidente della Provincia di Benevento

IL VICE SEGRETARIO GENERALE

Dott.ssa Maria Jernelli

Studio geologico

Dott. Gen. Claudio SACCO

Revisione: 2.0

Data: OTTOBRE 2016