ARMATURA DIFFUSA SUPERIORE
SCALA 1:50

DIFFUSA ORIZZONTALE: 55Ø16
DIFFUSA VERTICALE: 1Ø16/15

ASSE APPOGGI SPALLA A
ASSE PILA 1
A
ASSE PILA 2
ASSE APPOGGI SPALLA B
6415
2505
2805
600
ARMATURA AGGIUNTIVA
ORIZZONTALE: 54Ø16 L=600
VERTICALE: 1Ø16/15
2205
2805
600
ARMATURA AGGIUNTIVA
ORIZZONTALE: 54Ø16 L=600
VERTICALE: 1Ø16/15
2505
2805
ARMATURA LONGITUDINALE SUPERIORE
15
1016
55Ø16 L=1031
1200
55Ø16 L=1200
1200
55Ø16 L=1200
300
300
54Ø16 L=600
1200
55Ø16 L=1200
SOVRAPPOSIZIONE Ø16 L=120
A
1200
55Ø16 L=1200
1200
55Ø16 L=1200
300
300
54Ø16 L=600
1200
55Ø16 L=1200
1185
55Ø16 L=1200
15

ARMATURA DIFFUSA INFERIORE
SCALA 1:50

DIFFUSA ORIZZONTALE: 71Ø16
DIFFUSA VERTICALE: 1Ø16/15

ASSE APPOGGI SPALLA A
ASSE PILA 1
A
ASSE PILA 2
ASSE APPOGGI SPALLA B
6415
2505
2805
600
ARMATURA AGGIUNTIVA
ORIZZONTALE: 70Ø16 L=600
VERTICALE: 1Ø16/15
2205
2805
A
600
ARMATURA AGGIUNTIVA
ORIZZONTALE: 70Ø16 L=600
VERTICALE: 1Ø16/15
2505
2805
ARMATURA ORIZZONTALE INFERIORE
15
1185
71Ø16 L=1200
1200
71Ø16 L=1200
1200
71Ø16 L=1200
300
300
1200
71Ø16 L=1200
SOVRAPPOSIZIONE Ø16 L=120
1200
71Ø16 L=1200
1200
71Ø16 L=1200
300
300
1200
71Ø16 L=1200
1016
71Ø16 L=1031
15

SEZIONE A-A
SCALA 1:25

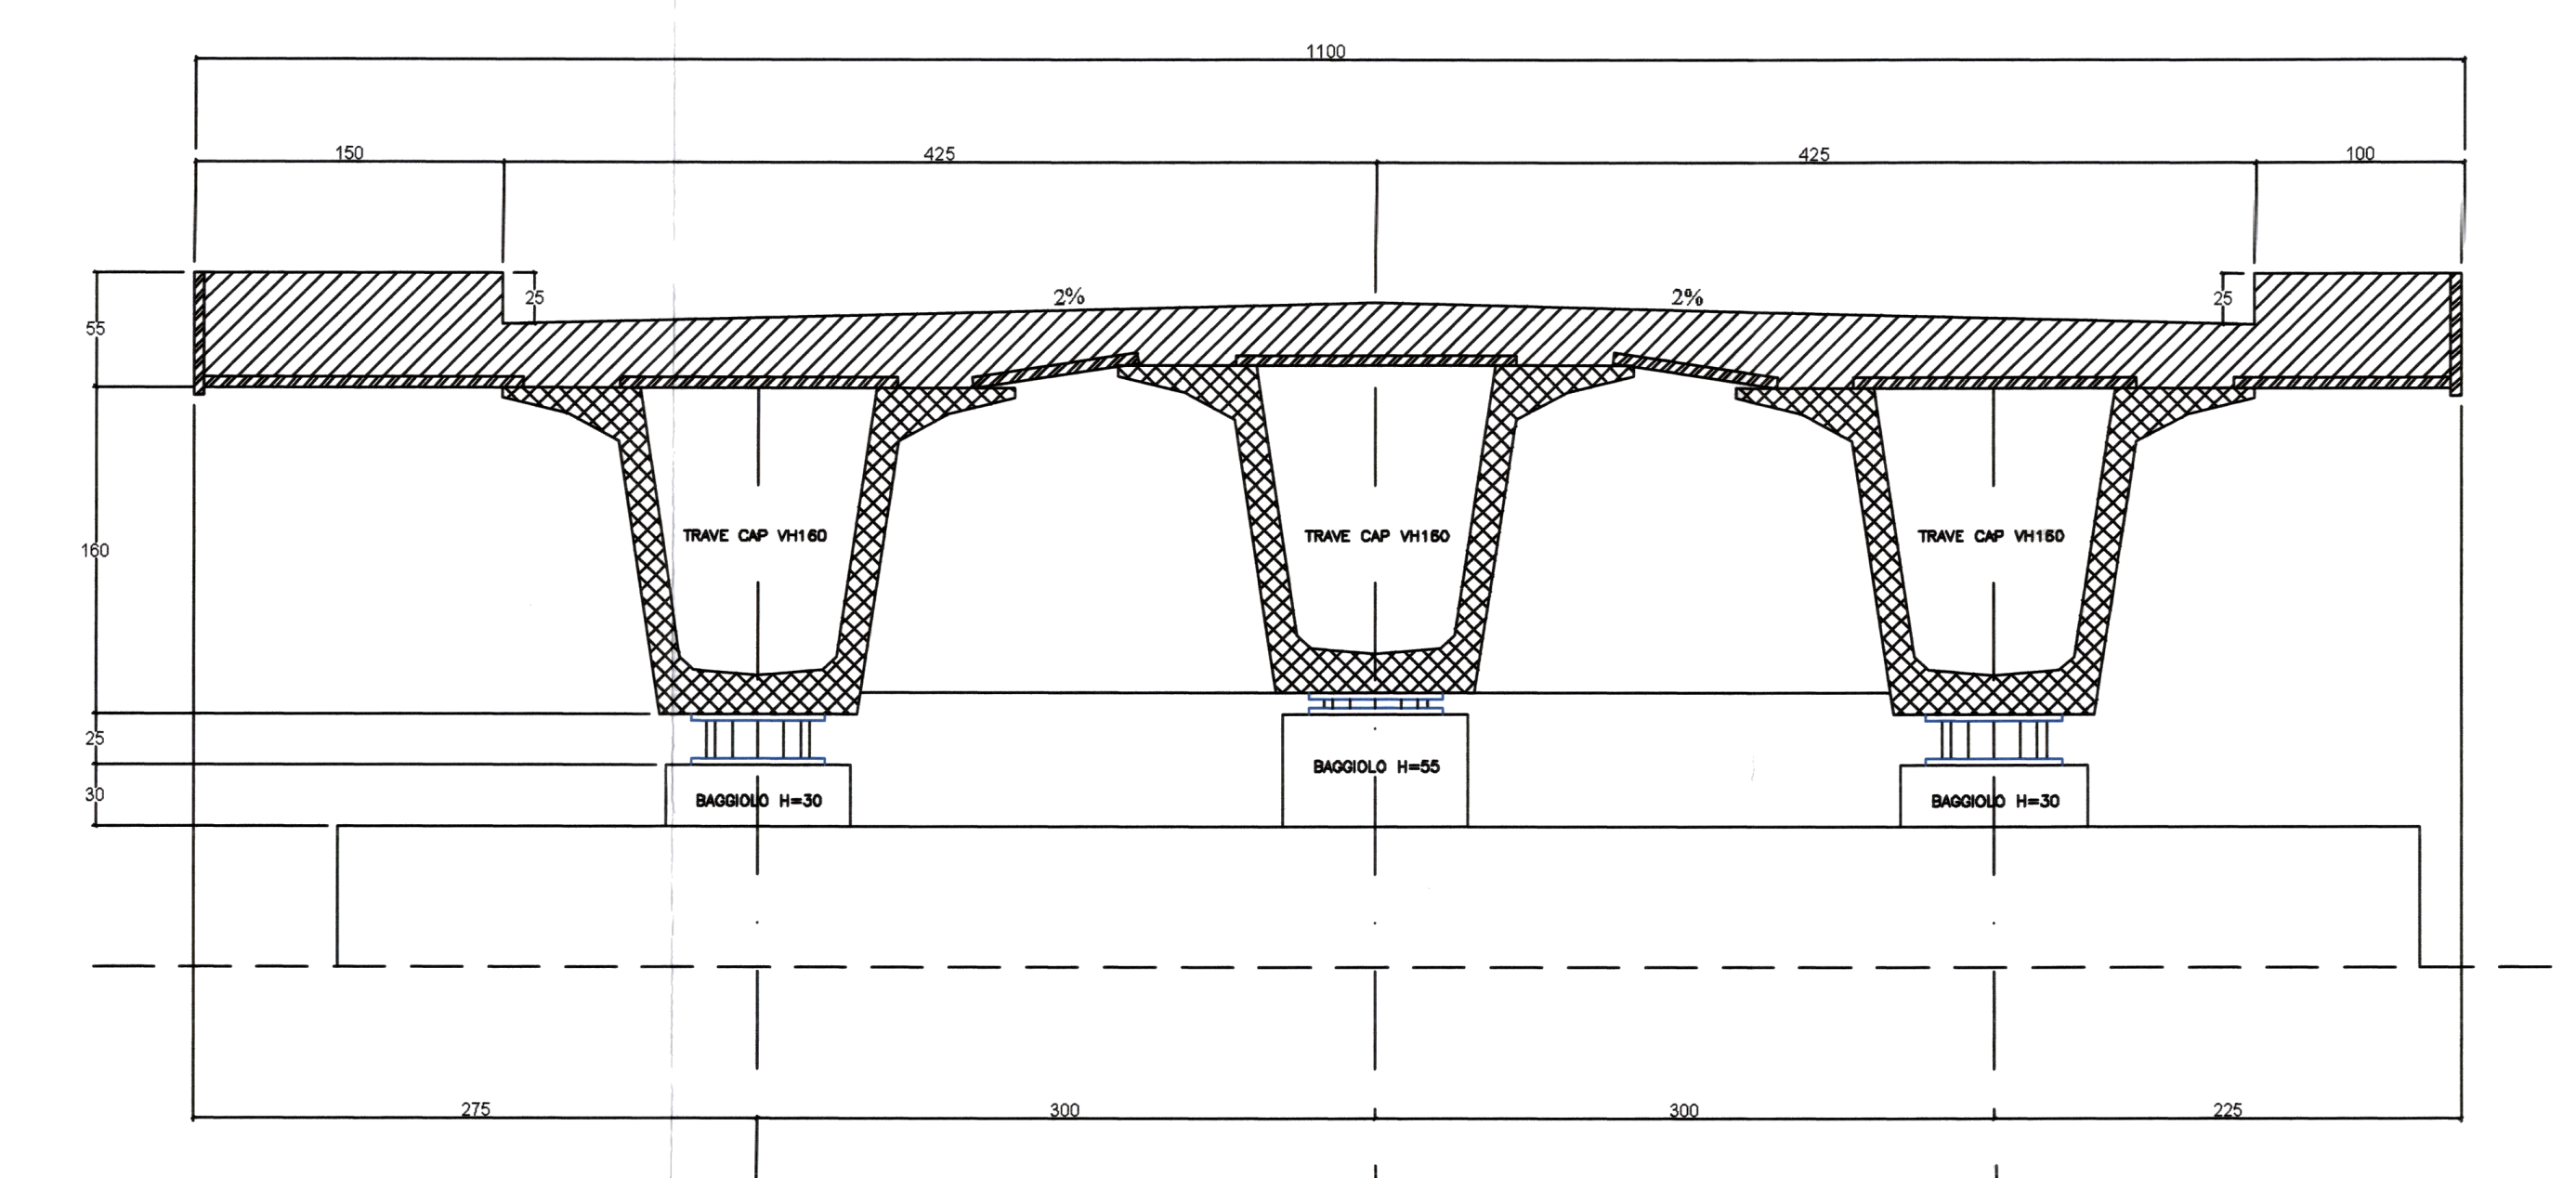

SEZIONE A-A
SCALA 1:25

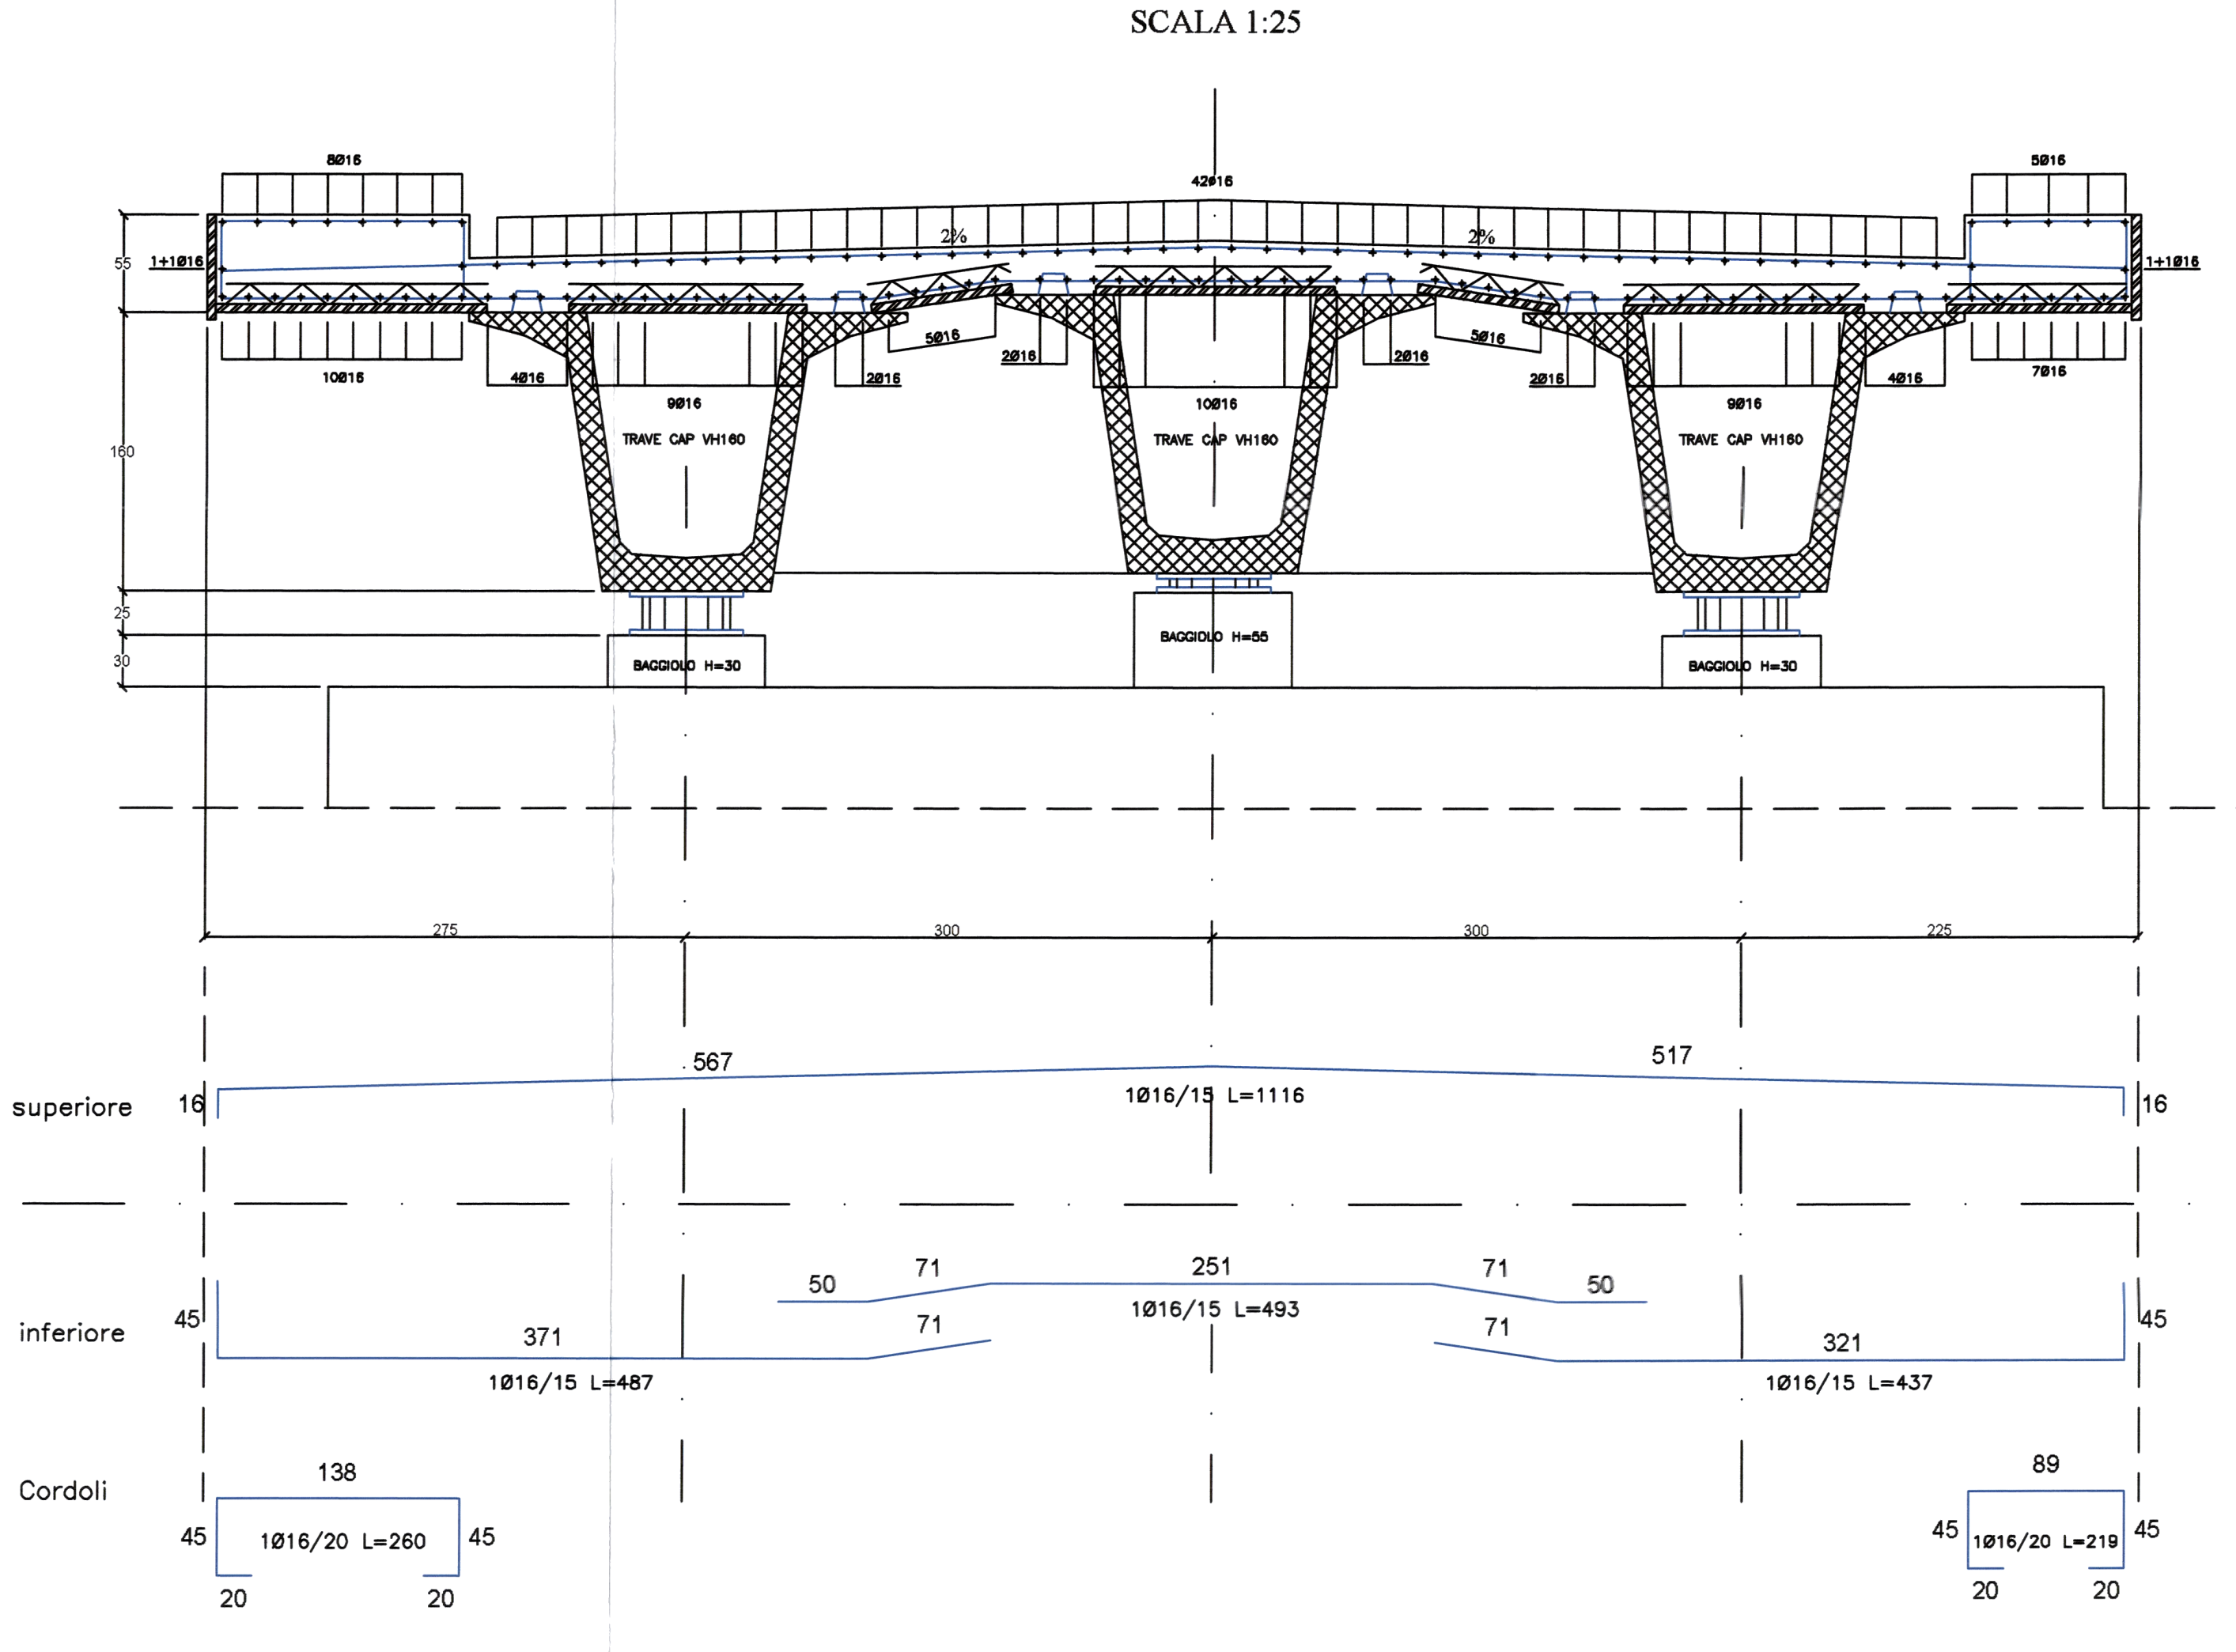
275
300
300
225
Diffusa superiore
16
567
517
1Ø16/15 L=1116
16
Diffusa inferiore
45
50
71
251
71
50
371
71
1Ø16/15 L=493
71
321
1Ø16/15 L=487
1Ø16/15 L=437
45
Cordoli
138
89
45
1Ø16/20 L=260
45
45
1Ø16/20 L=219
45
20
20
20
20

PRESCRIZIONI MATERIALI NTC/2008

CALCESTRUZZO	
- Tipo	C 32/40
- Classe di consistenza	S4
- Classe di esposizione	XC3
ACCIAIO PER ARMATURA	
- Tipo	B 450C

PROTEZIONE CIVILE
Presidenza del Consiglio dei Ministri
Dipartimento della Protezione Civile
REGIONE CAMPANIA

Commissario Delegato
O.c.d.p.c. n. 298 del 17.11.2015 e n. 303 del 03.12.2015

Interventi urgenti di cui all'articolo 1, comma 3 lett.c) dell'OCDPC n. 298/2015 finanziati ai sensi degli artt. 3 del ODCPC 298/2015 e 303/2015

RIPRISTINO TOTALE FUNZIONALITA' DEL PONTE SUL FIUME UFITA IN LOCALITA' APICE SCALO CON RELATIVA DIFESA IDRAULICA
(PROGETTO ESECUTIVO)

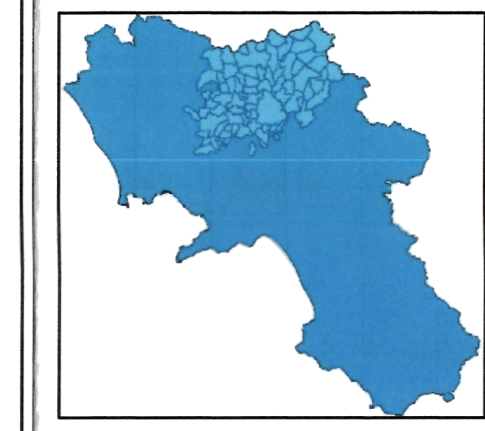

Soggetto Attuatore del Commissario Delegato
PROVINCIA di BENEVENTO

Codice intervento:
00/U/107

PROGETTO ESECUTIVO
Art. 33 D.P.R. 5.10.2010 n. 207

Titolo Elaborato:
CASSERATURA ED ARMATURA SOLETTA IMPALCATO

Progetto di revisione
Linear
STUDIO ASSOCIATO DI PROGETTAZIONE INTEGRATA

Ing. Gianfranco Gallina

Ing. Giuseppe D'Onofrio

Ing. Pierpaolo Mastrogiacomo

Responsabile Unico del Procedimento
Ing. Gennaro Fusco

Approvato con Deliberazione n. 173 del 14.11.
Adottata dal Presidente della Provincia di Benevento

IL VICE SEGRETARIO GENERALE
Dott.ssa Pierina Martinelli

Il Segretario Generale
Dr. Franco Nardone

Studio geologico
Dott. Geol. Claudio SACCO

COMUNE di APICE

Codice elaborato: ST18
Scala: 1:50

Revisione: 2.0
Data: OTTOBRE 2016