


PROVINCIA DI BENEVENTO
 Settore Infrastrutture e Viabilità

Lavori di completamento e risanamento della
S.P. di penetrazione e collegamento San Giorgio la M. - SS 90 Bis
II LOTTO

Studio di fattibilità - Progetto Preliminare
 TIPOLOGIA: P.A.S. - Dicembre 2012
COROGRAFIA
 Scala: **1:5.000**

I Progettisti:
 Ing. *[Signature]*
 (Dott. *[Signature]*)
 A.P. 392
 31/01/2012

Il Responsabile del Procedimento:
 Ing. *[Signature]*
 Il Direttore: *[Signature]*

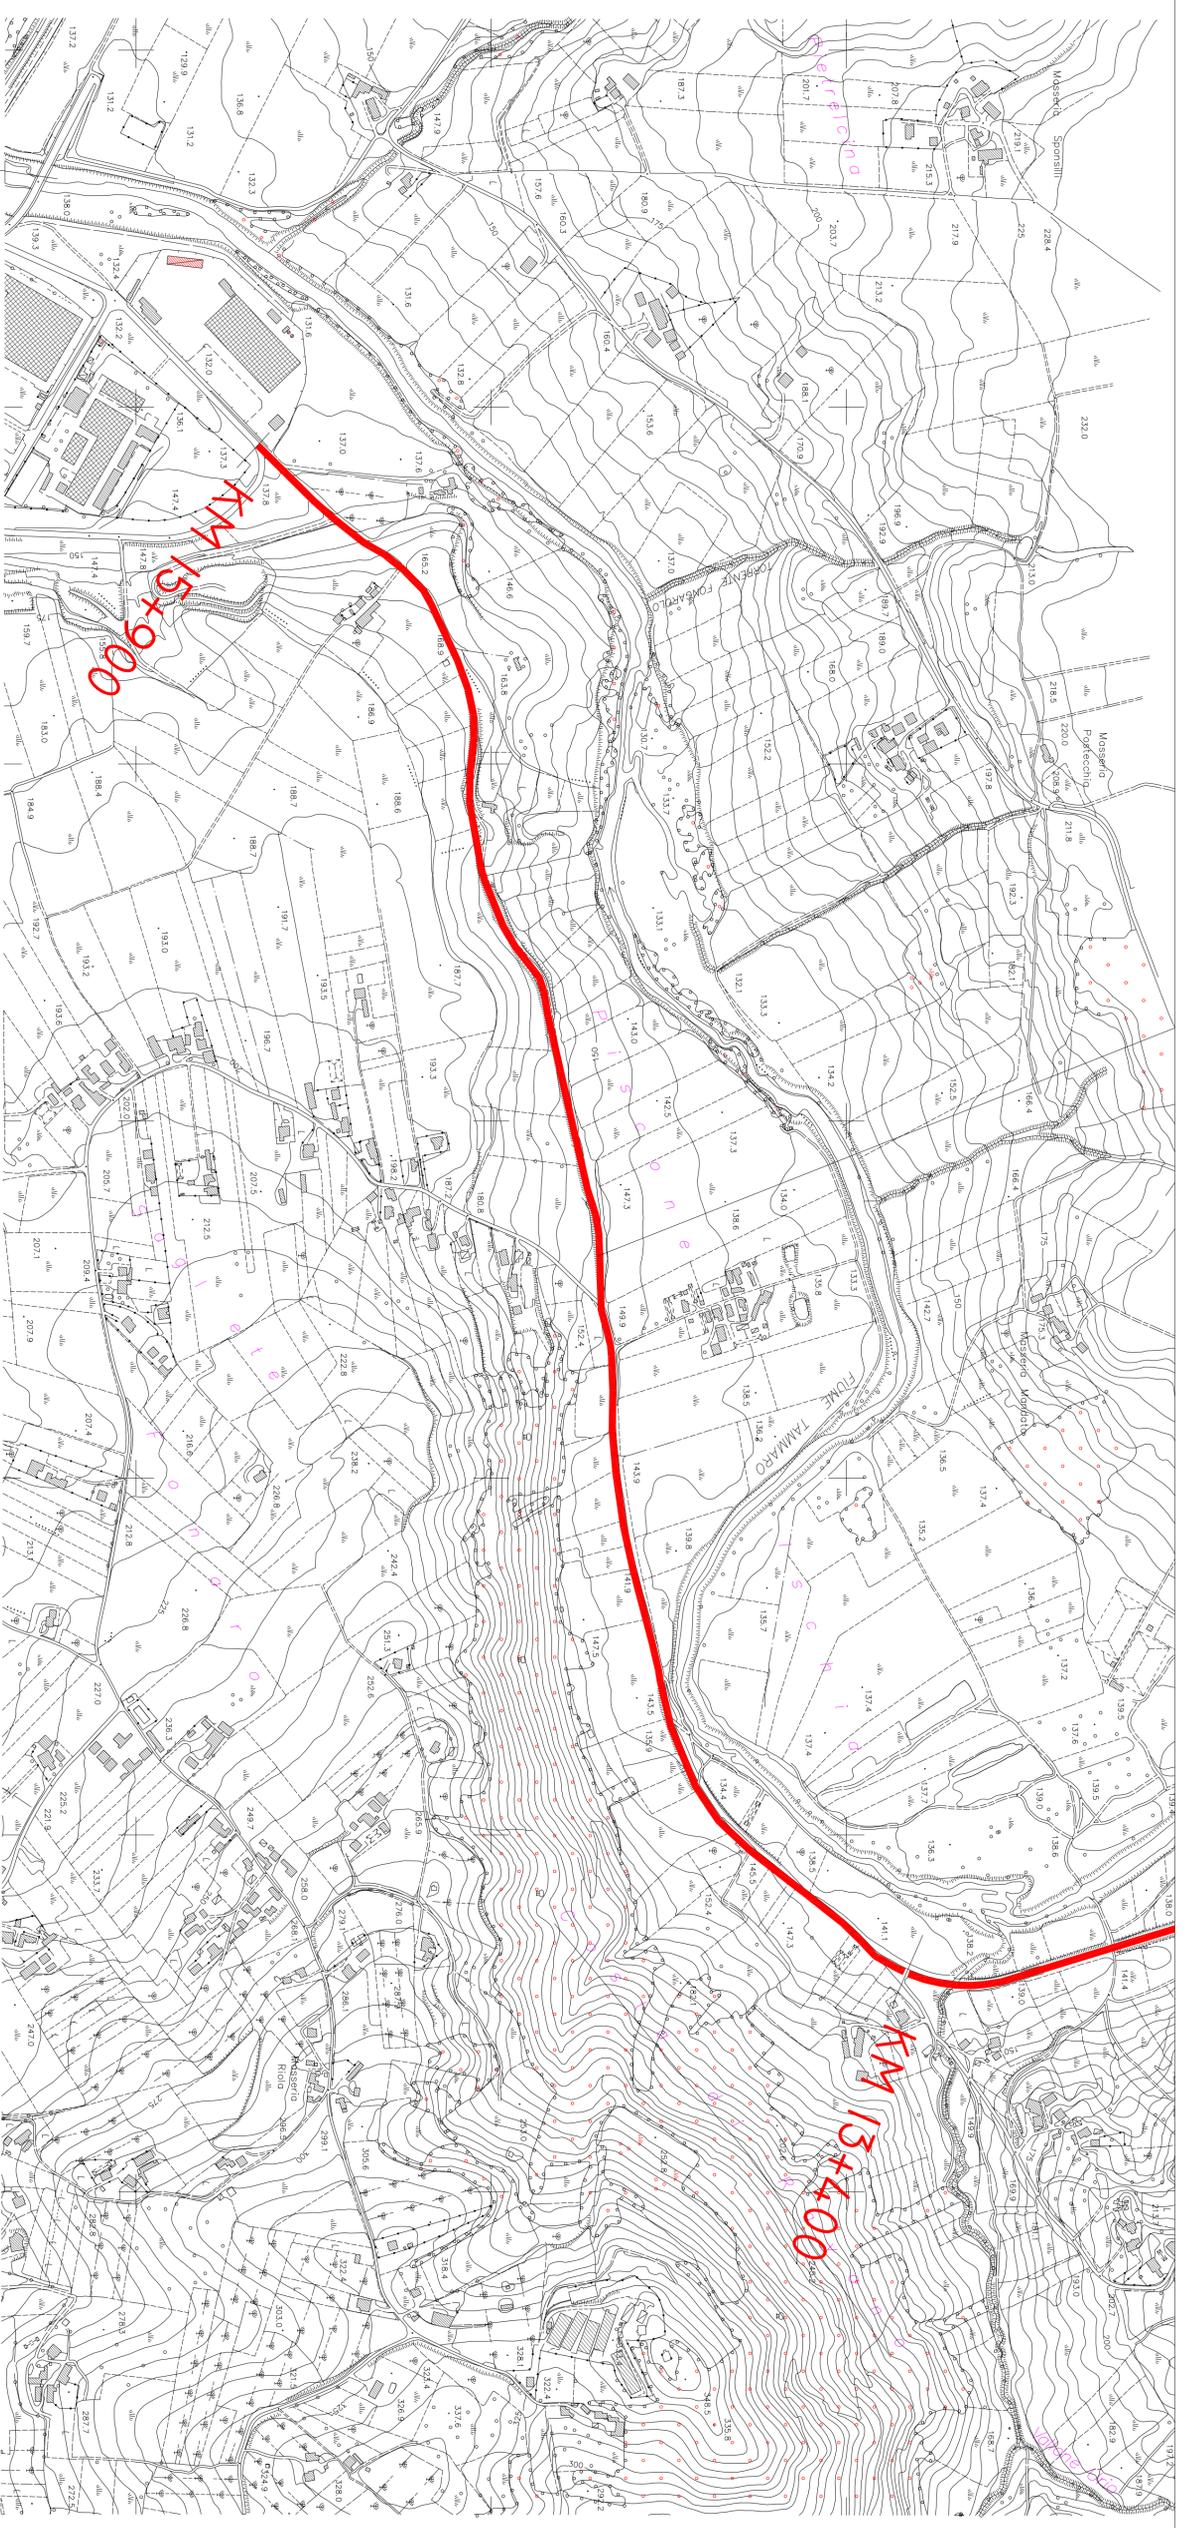

ZONA ASI



I° LOTTO



II° LOTTO