


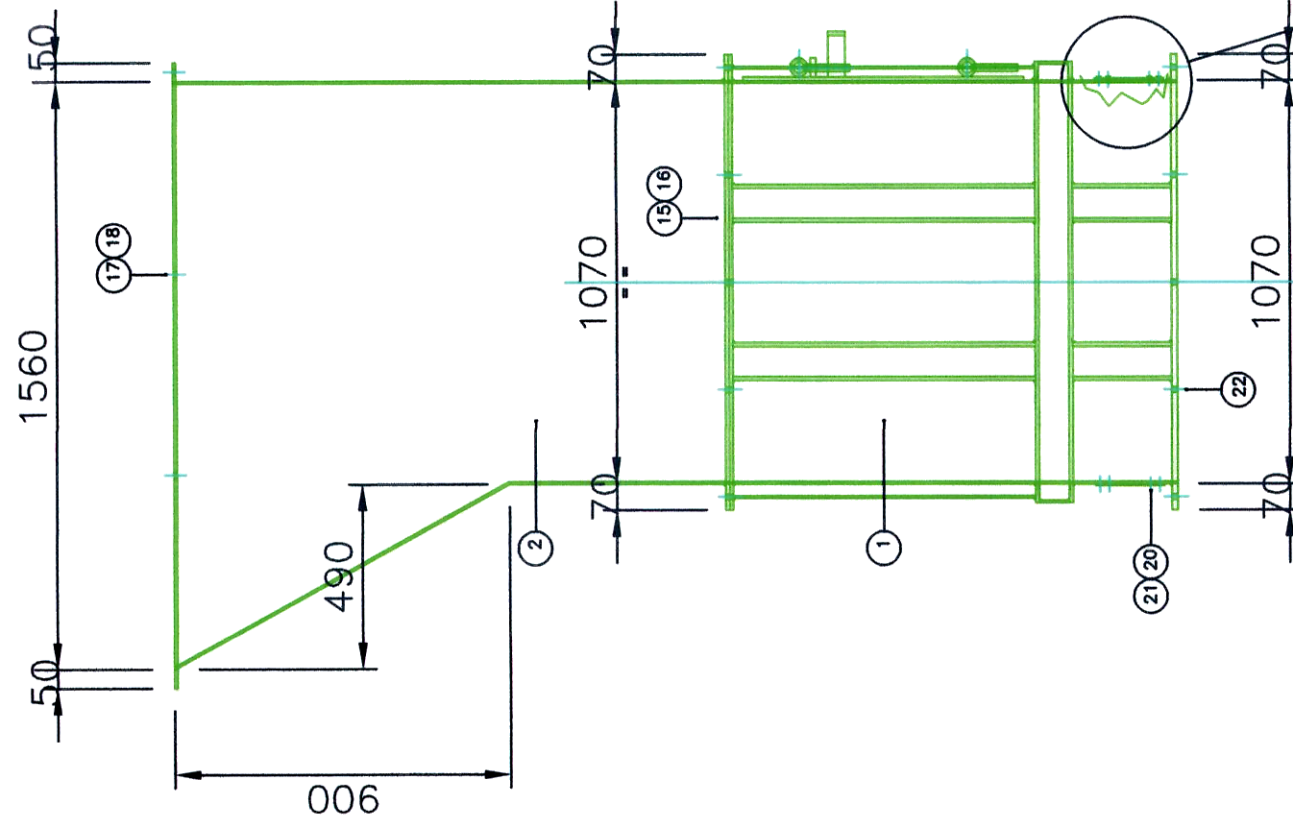
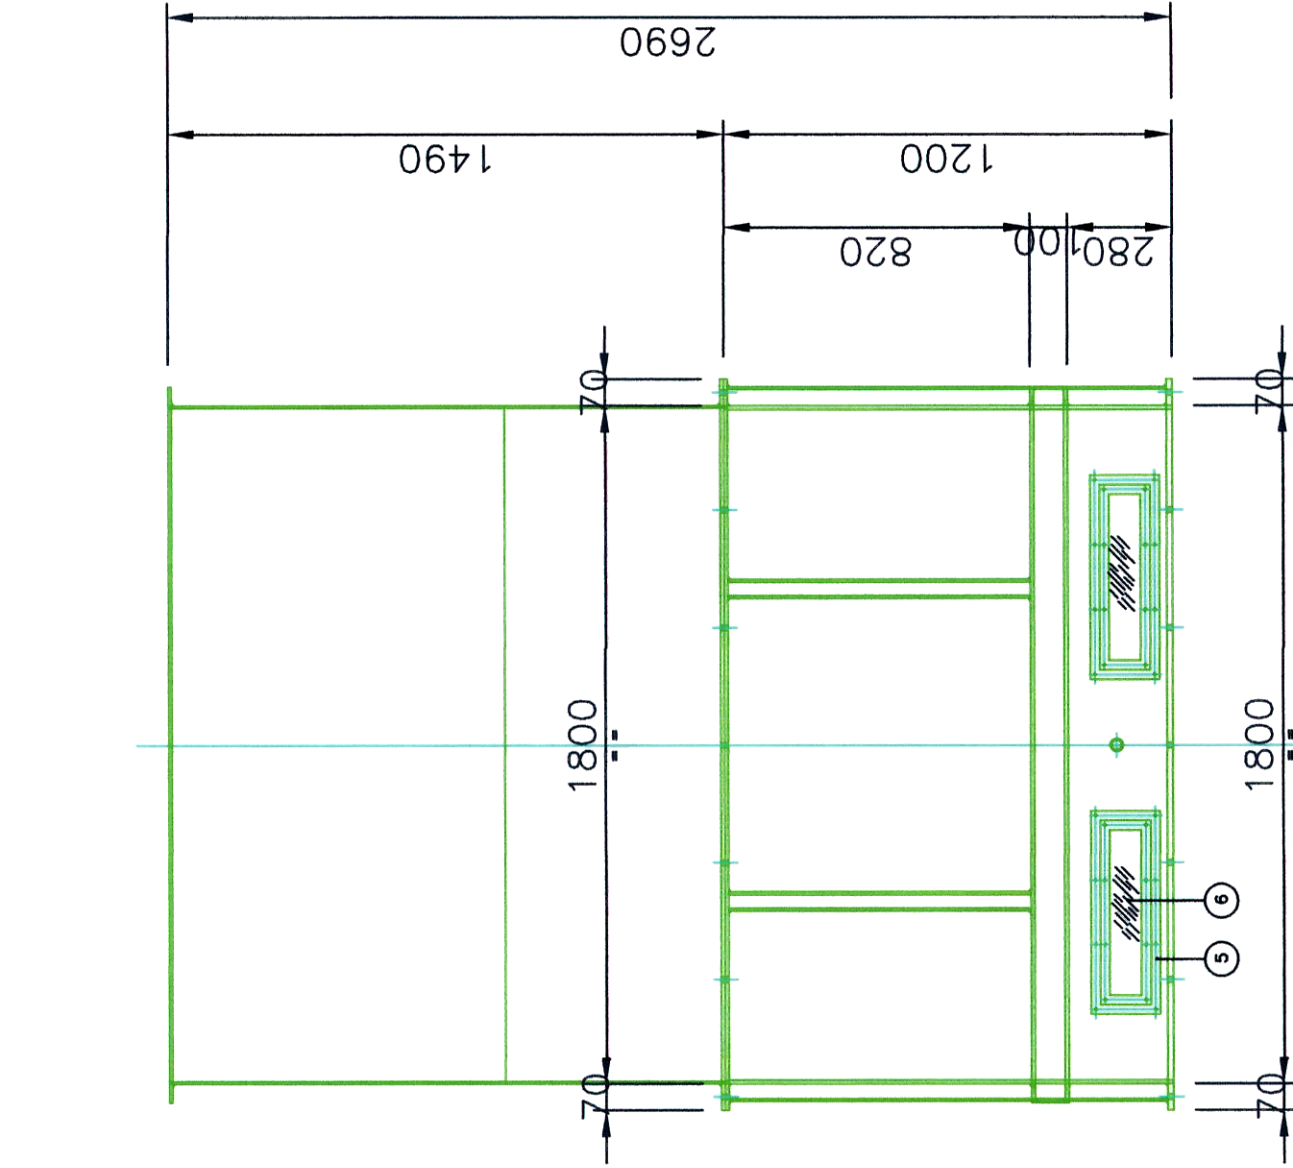
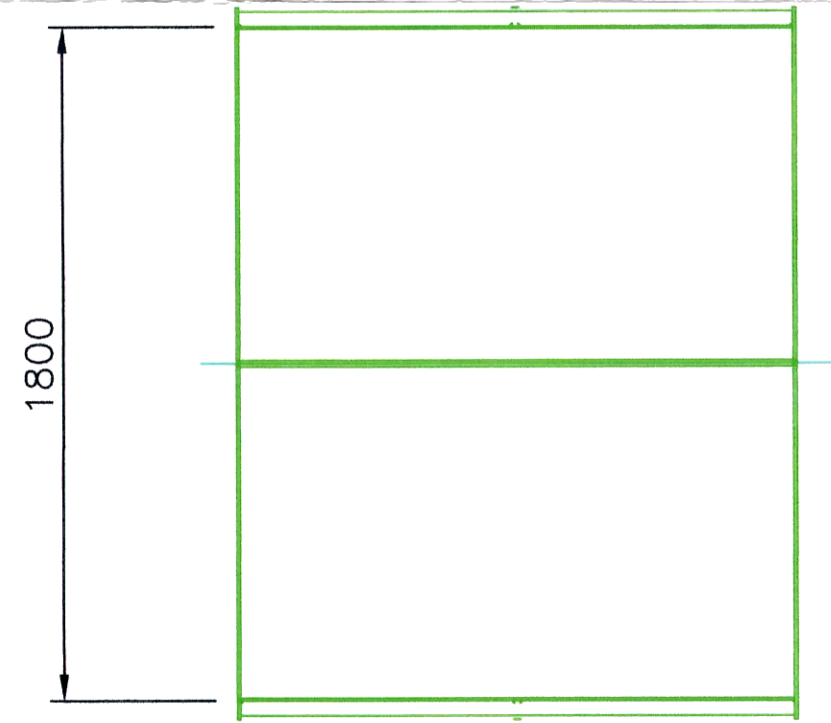


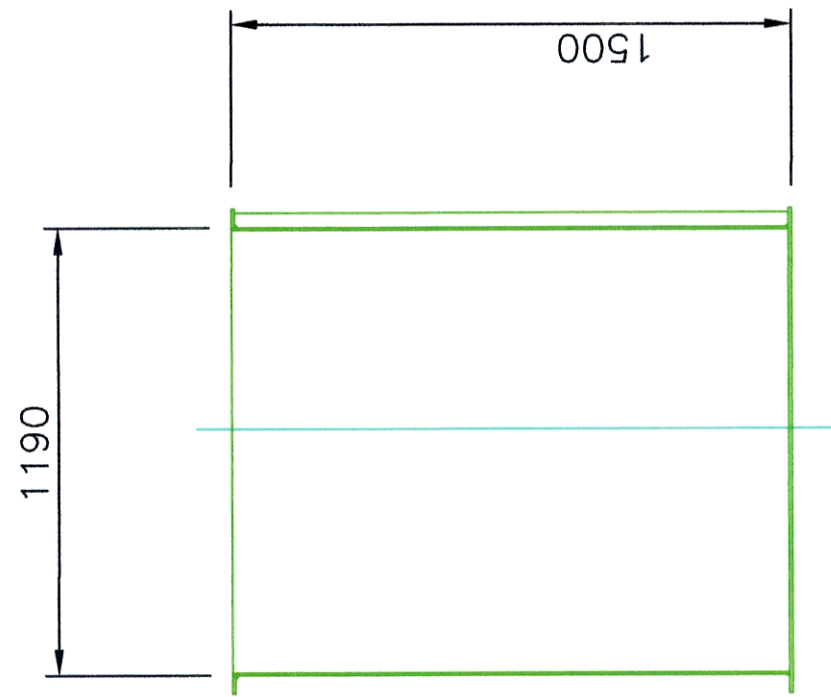

SCALA 1:20

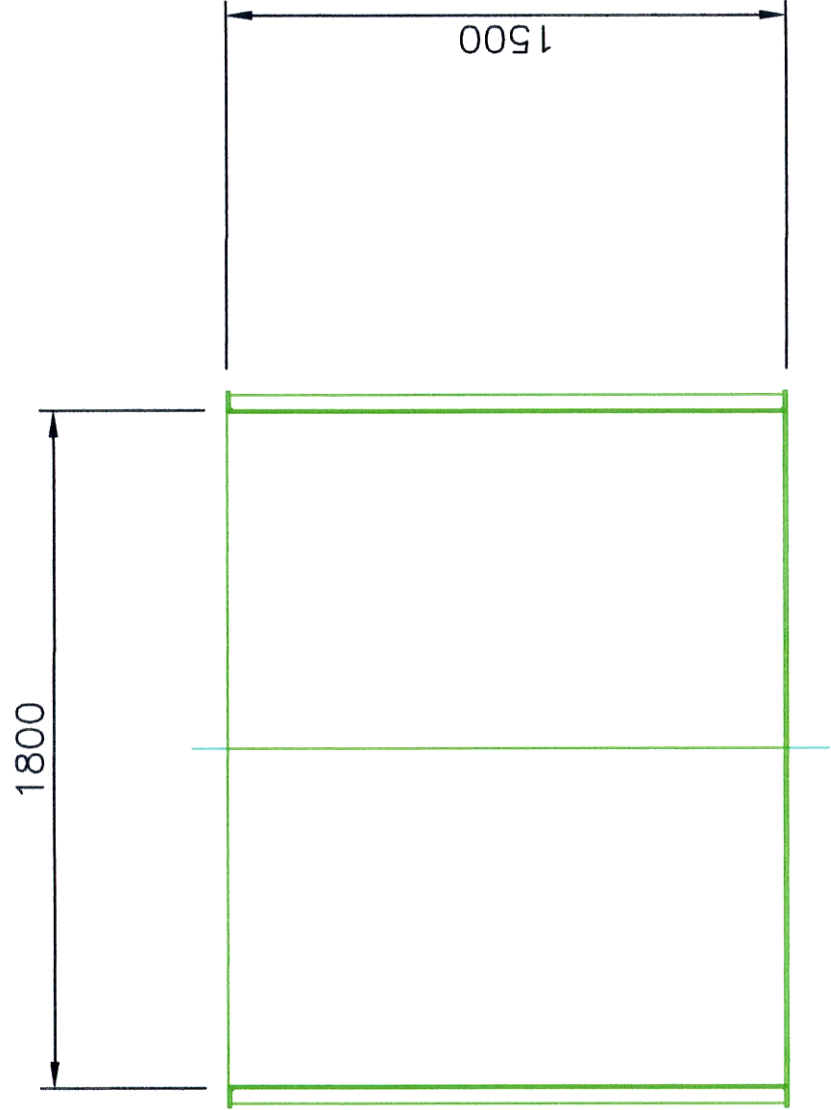

PROVINCIA DI BENEVENTO

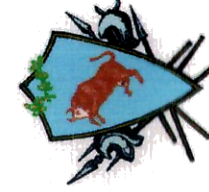

PROGETTO ESECUTIVO

Progettazione Esecutiva:
Ing. Liliana MONTACO

Responsabile Unico del Procedimento :
Arch. Raffaele RABUANO

17 APR 2017
Approvato con Deliberazione del Consiglio Provinciale del 17 APR 2017
Adottata dal Presidente della Provincia di Benevento



CLIENTE REGIONE CAMPANIA
IMPIANTO S.T.I.R.
LOCALITA' CASALDUNI
ARCHIVIO INFORMATICO FF
ELABORATO N. 28.PF_5

PARTICOLARE TRAMOGGIA
COMPLETA DI SOPRALZO PER
PRESSA D O PS 201

SCALA 1:20
Foglio 1 di 1
[001]
[001]