




progetto definitivo

elaborato **7** PROSPETTI e SEZIONI scala 1:100

progettisti
ing. P. BORRELLI
arch. G. CAPOREASO


il R.U.P.
ing. Angelo D'ANGELO

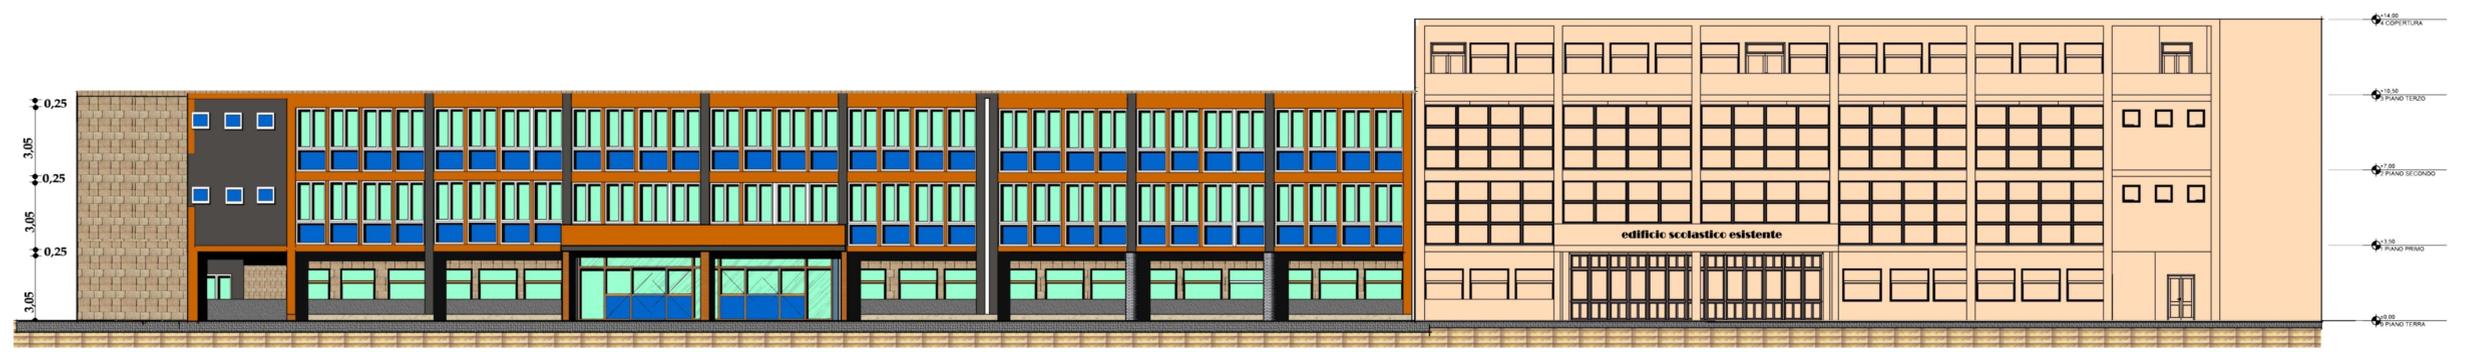


prospetto principale




sezione A-A

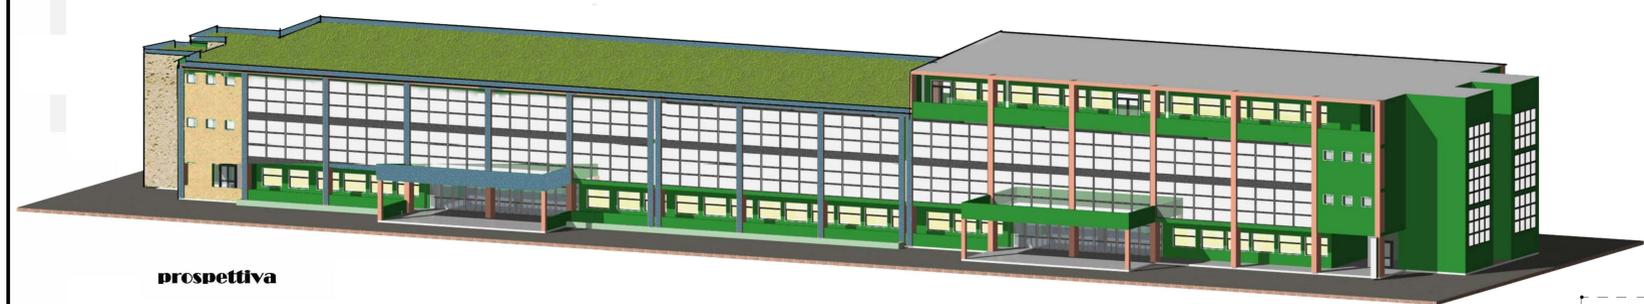


prospettiva

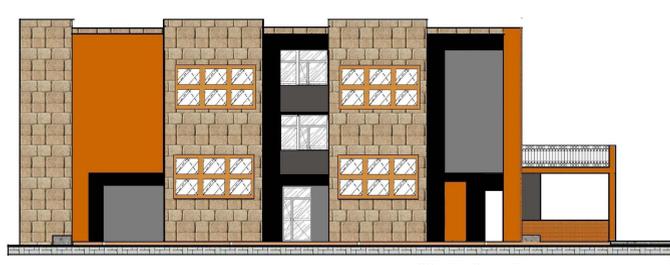

prospetto laterale

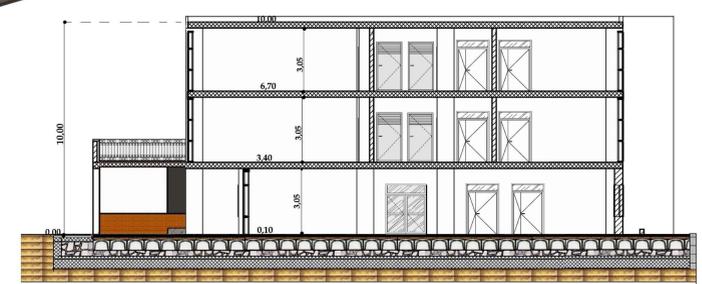

sezione E-E

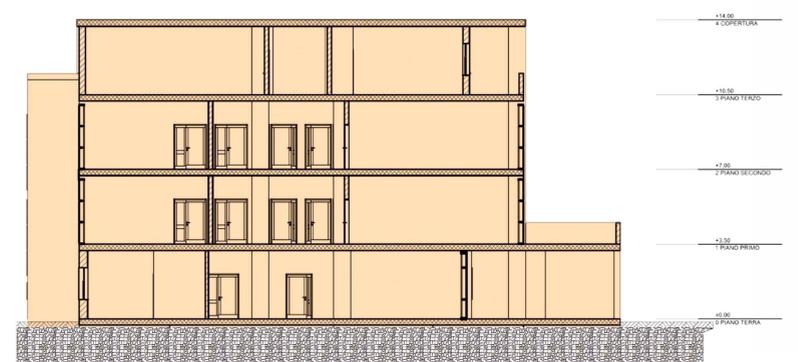

sezione C-C