Amministrazione Provinciale di Benevento

SETTORE TECNICO

PROGETTO DI FATTIBILITA'TECNICA ED ECONOMICA-PRELIMINARE

(ai sensi dell'art. 23 comma 5 D.LGS n. 50/2016)

PROGETTO PER LA REALIZZAZIONE DI UNA ROTATORIA STRADALE TRA LA VIA GIACOMO LEOPARDI E LA STRADA PROVINCIALE N. 62 (LIGURI BEBBIANI), NELL'ABITATO DI CASTELPAGANO.

Progettisti

Geom. Mario Caraccio

RUP-Responsabile U.O.
Ing. Filippo Iadanza

96	**PONTE-S.P. BN-TELESE**
97	**VITULANESE II TRONCO**
98	**PONTELANDOLFO-S.P. 87**
99	**EX SS 88 TRA I KM 95+270 e 97+375**
100	**EX SS 625**
101	**BEBBIANA I° TRONCO**
102	**EX SS 88**
103	**PESCO S.-FRAGNETO MONFORTE**
104	**FRAGNETO L'ABATE**
105	**SSV FONDO VALLE TAMMARO**
160	**VARIANTE PONTELANDOLFO**
161	**CIRCUMLACUALE**

A.1)	STATO DI PROGETTO:

Sulla strada provinciale n. 62 denominata "Liguri Bebbiani" all'interno del centro abitato di Castelpagano, sull'intersezione di Via Giacomo Leopardi, causa la pericolosità del tratto di strada stesso alla circolazione auto veicolare, si è proceduto alla redazione di un progetto "Studio di Fattibilità-Preliminare", per la realizzazione di una rotatoria per la mitigazione del rischio incidenti.

B)	**INTERVENTI PREVISTI:**

Con l'attuale progetto, si provvederà alla messa in sicurezza dell'area, mediante la realizzazione di una rotatoria con muretti in cls a delimitazione dell'ingombro stradale con opportuna pavimentazione e segnaletica di regolamentazione del traffico.

C)		
1)	Scavi e ricarica	€ 18.115,50
2)	Calcestruzzo, Casseformi, Acciaio e Strato di fondazione	€ 27.258,34
3)	Conglomerato (binder-tappetino)	€ 20.736,00
4)	Pavimentazione, cordoni per marciapiedi	€ 24.693,40
5)	Scavi, pozzetti,tubazioni,chiusini e griglie.	€ 18.333,90
6)	Sicurezza	€ 2.189,72
		€ 111.326,86

Provincia di Benevento

Settore Tecnico

PROGETTO DI FATTIBILITA' TECNICA ED ECONOMICA-PRELIMINARE

(AI SENSI DELL'ART.23 COMMA 5 D.LGS N. 50/2016)

REALIZZAZIONE DI UNA ROTATORIA STRADALE TRA LA VIA GIACOMO LEOPARDI E LA STRADA PROVINCIALE N. 62 (LIGURI BEBBIANI), NELL'ABITATO DI CASTELPAGANO.

ALLEGATO:
1-PLANIMETRIA STRADALE,
AEROFOTOGRAMMETRIA.

ELENCO ALLEGATI :.

1- PLANIMETRIA STRADALE, AEROFOTOGRAMMETRIA;
2- STATI DI FATTO, STATO DI PROGETTO, PLANIMETRIA ARCHITETTONICA;
3- CALCOLO SOMMARIO DELLA SPESA-QUADRO ECONOMICO;
4- DOCUMENTAZIONE FOTOGRAFICA, ORTOFOTO, PLANIMETRIA CATASTALE.

Progettista
geom. Mario CARACCIO

Responsabile U.O.
Ing. Filippo Iadanza

Resp. Servizio Viabilità 1
P.O. Delegata
ing. Salvatore Minicozzi

Benevento APRILE 2020

COMUNE DI CASTELPAGANO

Prov. di Benevento

STRALCIO COROGRAFIA IGM

Scala 1:25.000

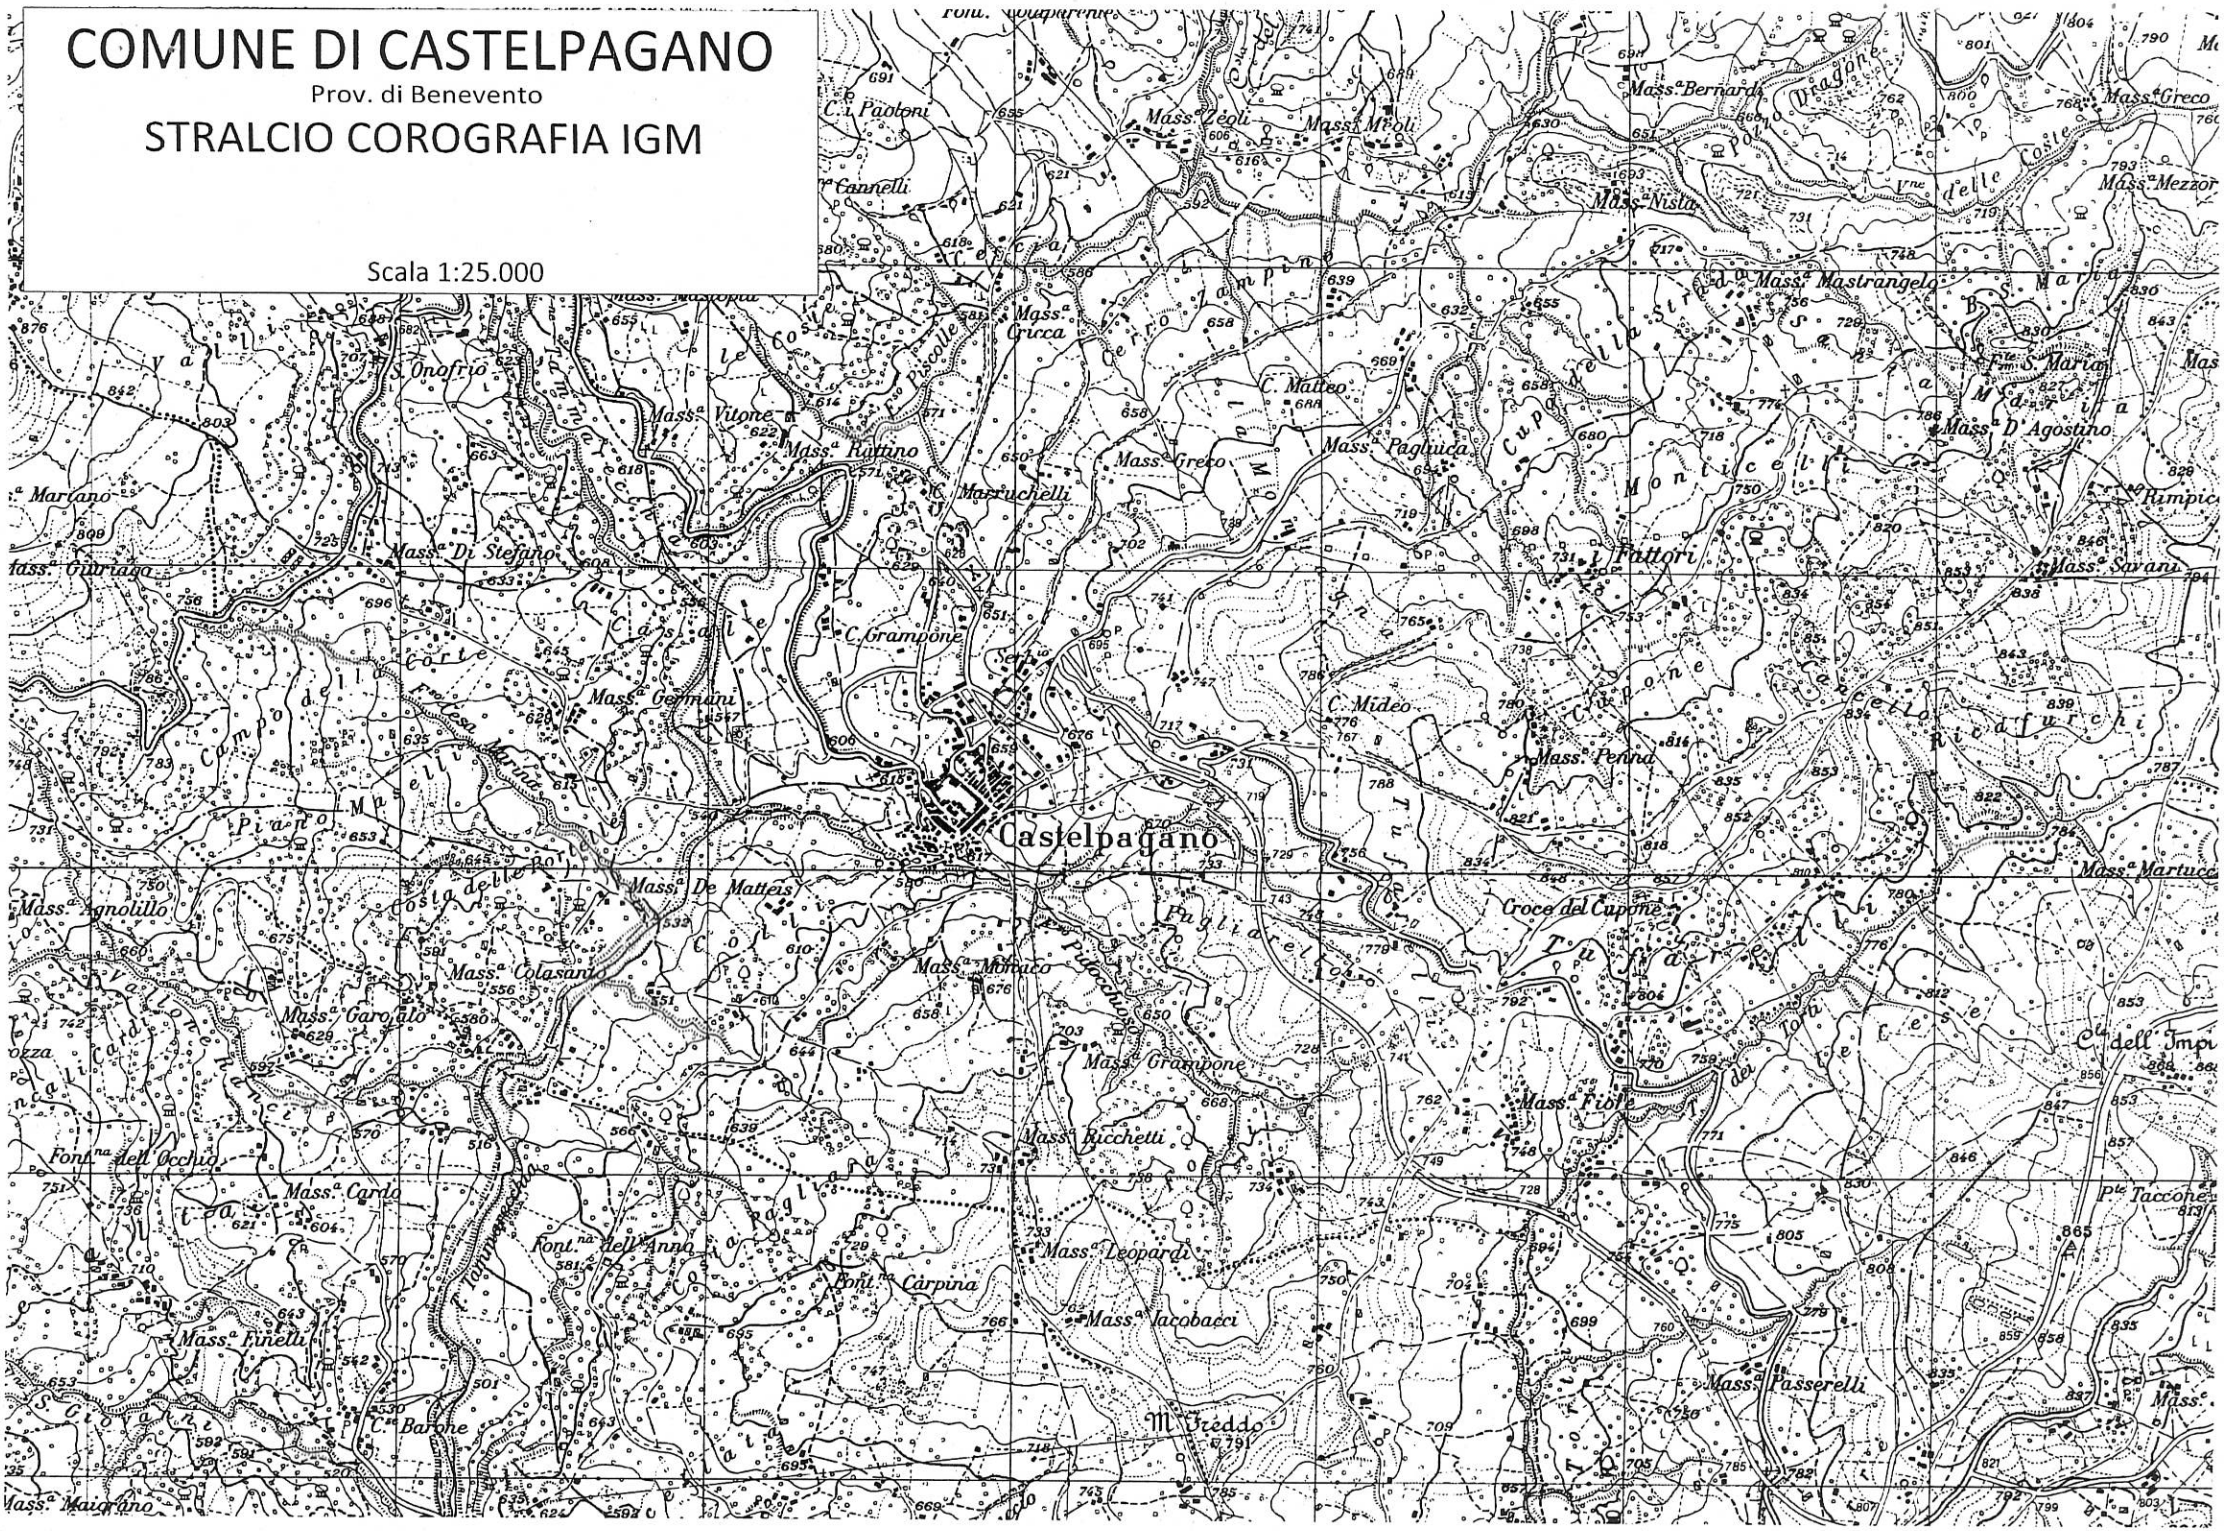

COMUNE DI CASTELPAGANO

Prov. di Benevento

STRALCIO AEROFOTOGRAMMETRIA

Scala 1:5.000

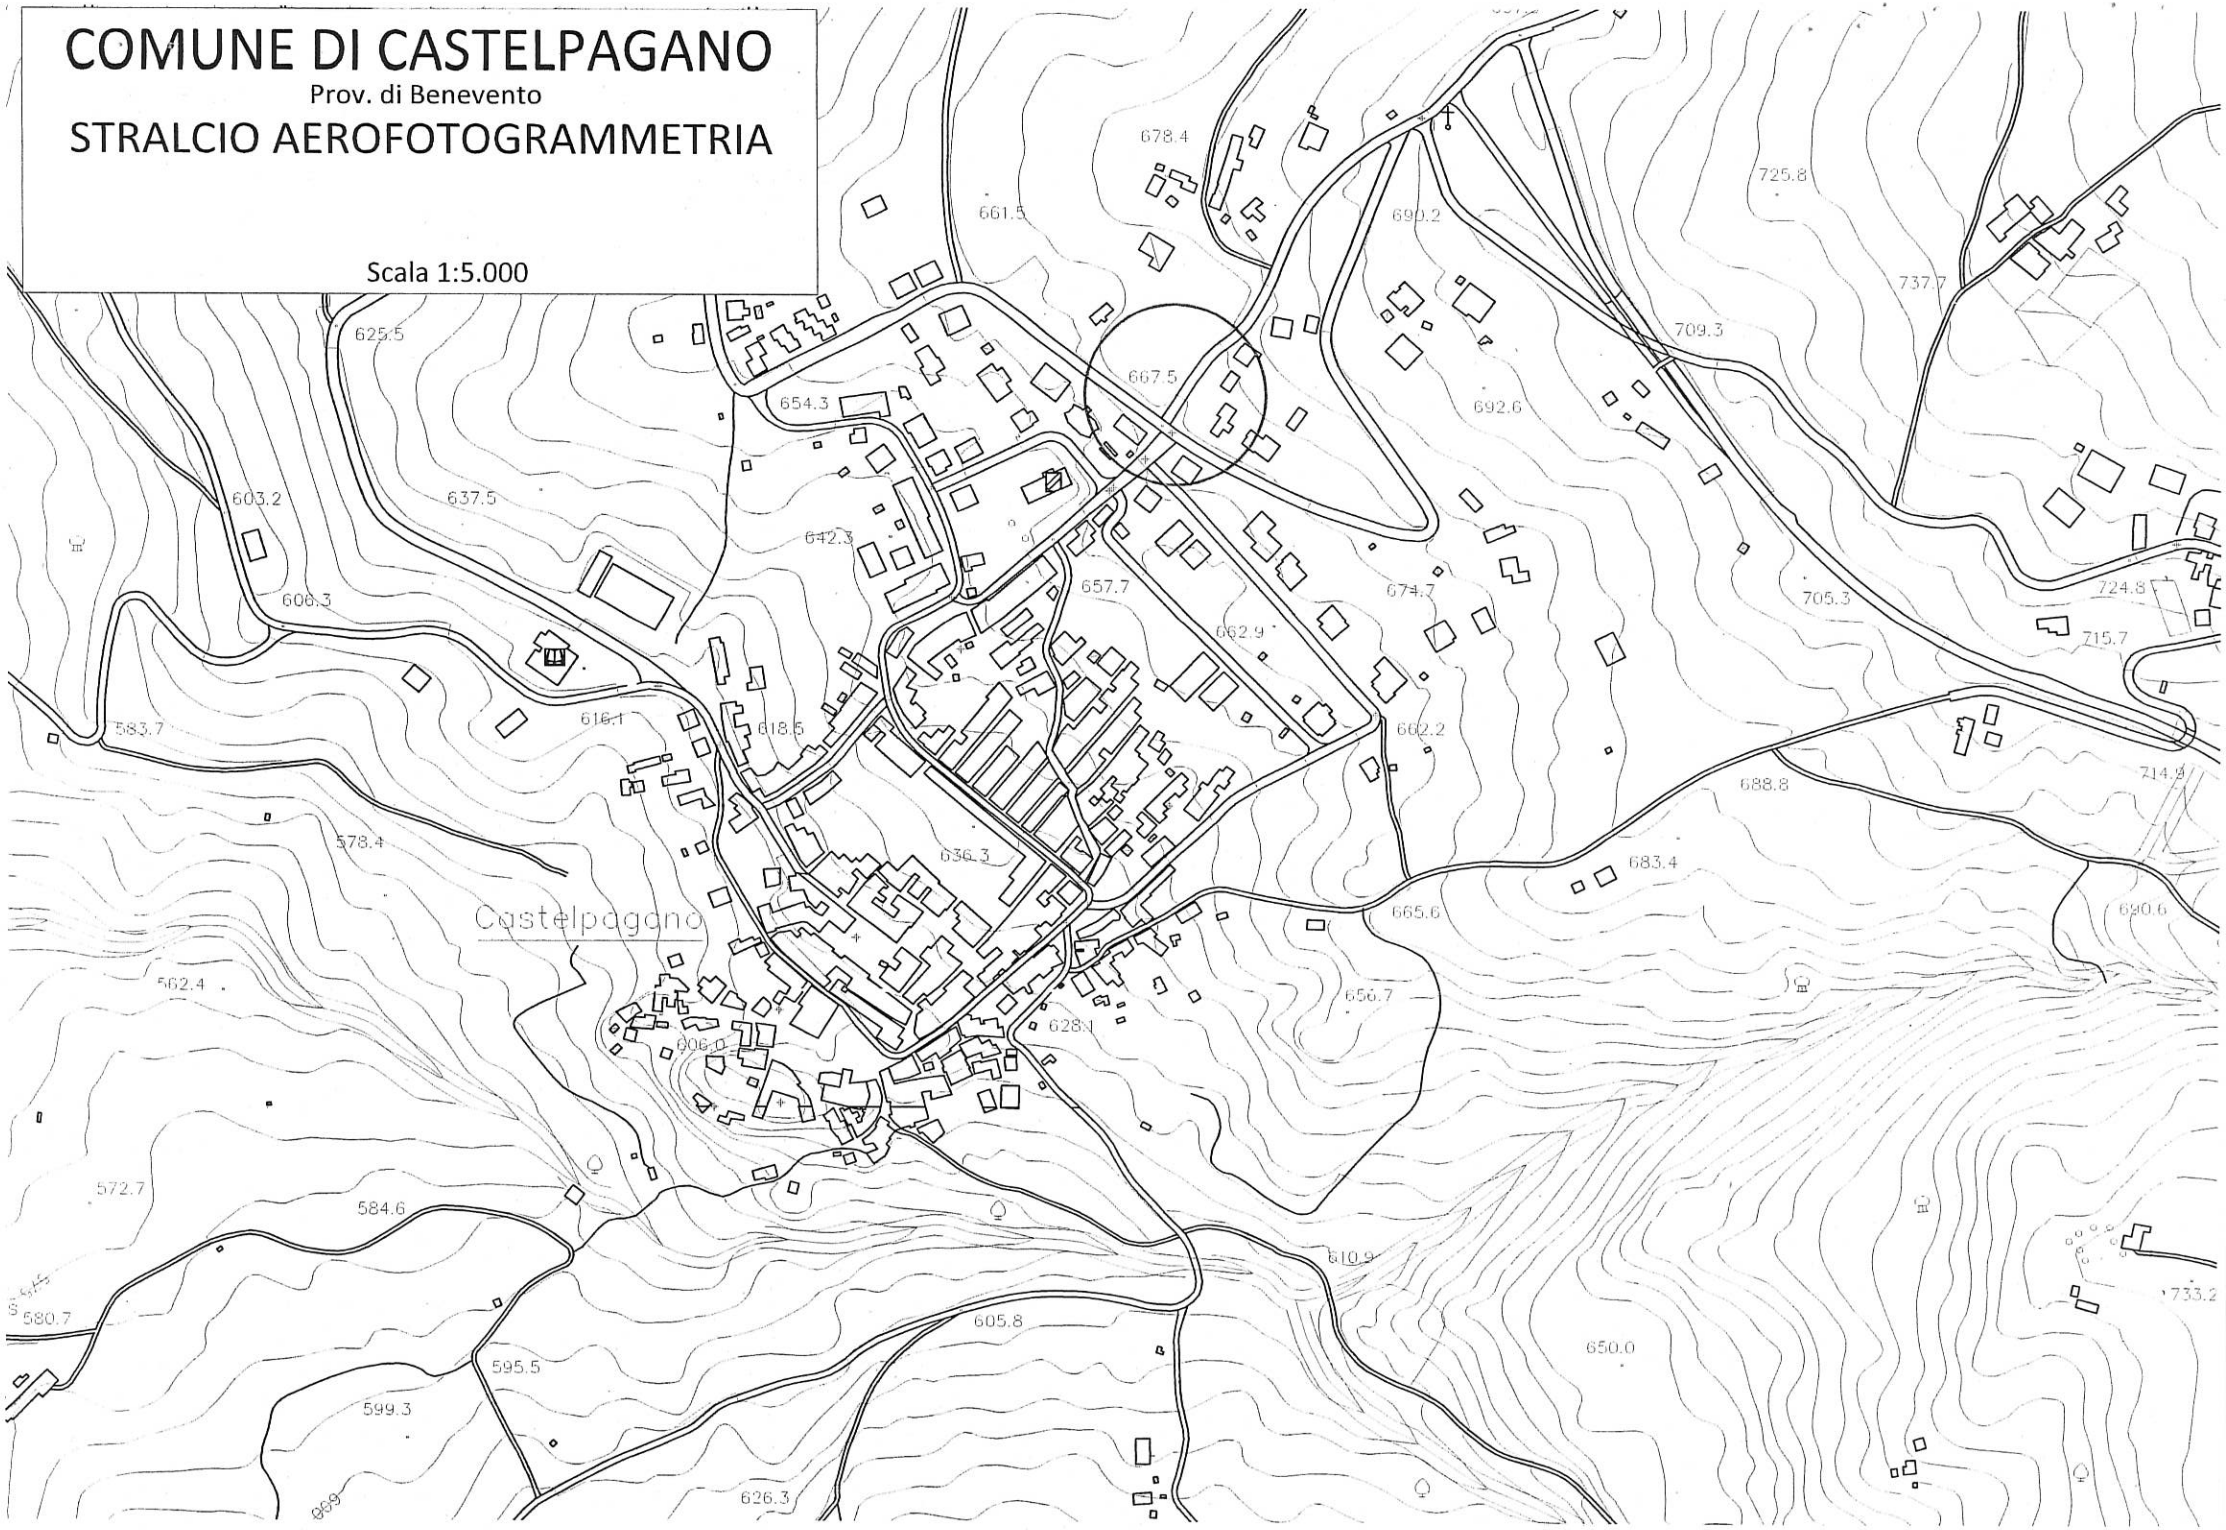

Provincia di Benevento

Settore Tecnico

PROGETTO DI FATTIBILITA' TECNICA ED ECONOMICA-PRELIMINARE

(AI SENSI DELL'ART.23 COMMA 5 D.LGS N. 50/2016)

REALIZZAZIONE DI UNA ROTATORIA STRADALE TRA LA VIA GIACOMO LEOPARDI E LA STRADA PROVINCIALE N. 62 (LIGURI BEBBIANI), NELL'ABITATO DI CASTELPAGANO.

ALLEGATO:
2-STATO DI FATTO, STATO DI PROGETTO, PLANIMETRIA ARCHITETTONICA.

ELENCO ALLEGATI :.

1- PLANIMETRIA STRADALE, AEROFOTOGRAMMETRIA;
2- STATO DI FATTO, STATO DI PROGETTO, PLANIMETRIA ARCHITETTONICA;
3- CALCOLO SOMMARIO DELLA SPESA-QUADRO ECONOMICO;
4- DOCUMENTAZIONE FOTOGRAFICA, ORTOFOTO, PLANIMETRIA CATASTALE.

Progettista
geom. Mario CARACCIO

Responsabile U.O.
Ing. Filippo Iadanza

Resp. Servizio Viabilità 1
P.O. Delegata
Ing. Salvatore Minicozzi

Benevento APRILE 2020

Provincia di Benevento – Settore Tecnico
Servizio Viabilità 1 Tel. 0824/ 774111 pec: settore.tecnico@pec.provincia.benevento.it
Largo Giosuè Carducci - 82100 Benevento

COMUNE DI CASTELPAGANO

Prov. di Benevento

PLANIMETRIA STATO DI FATTO

Scala 1:500

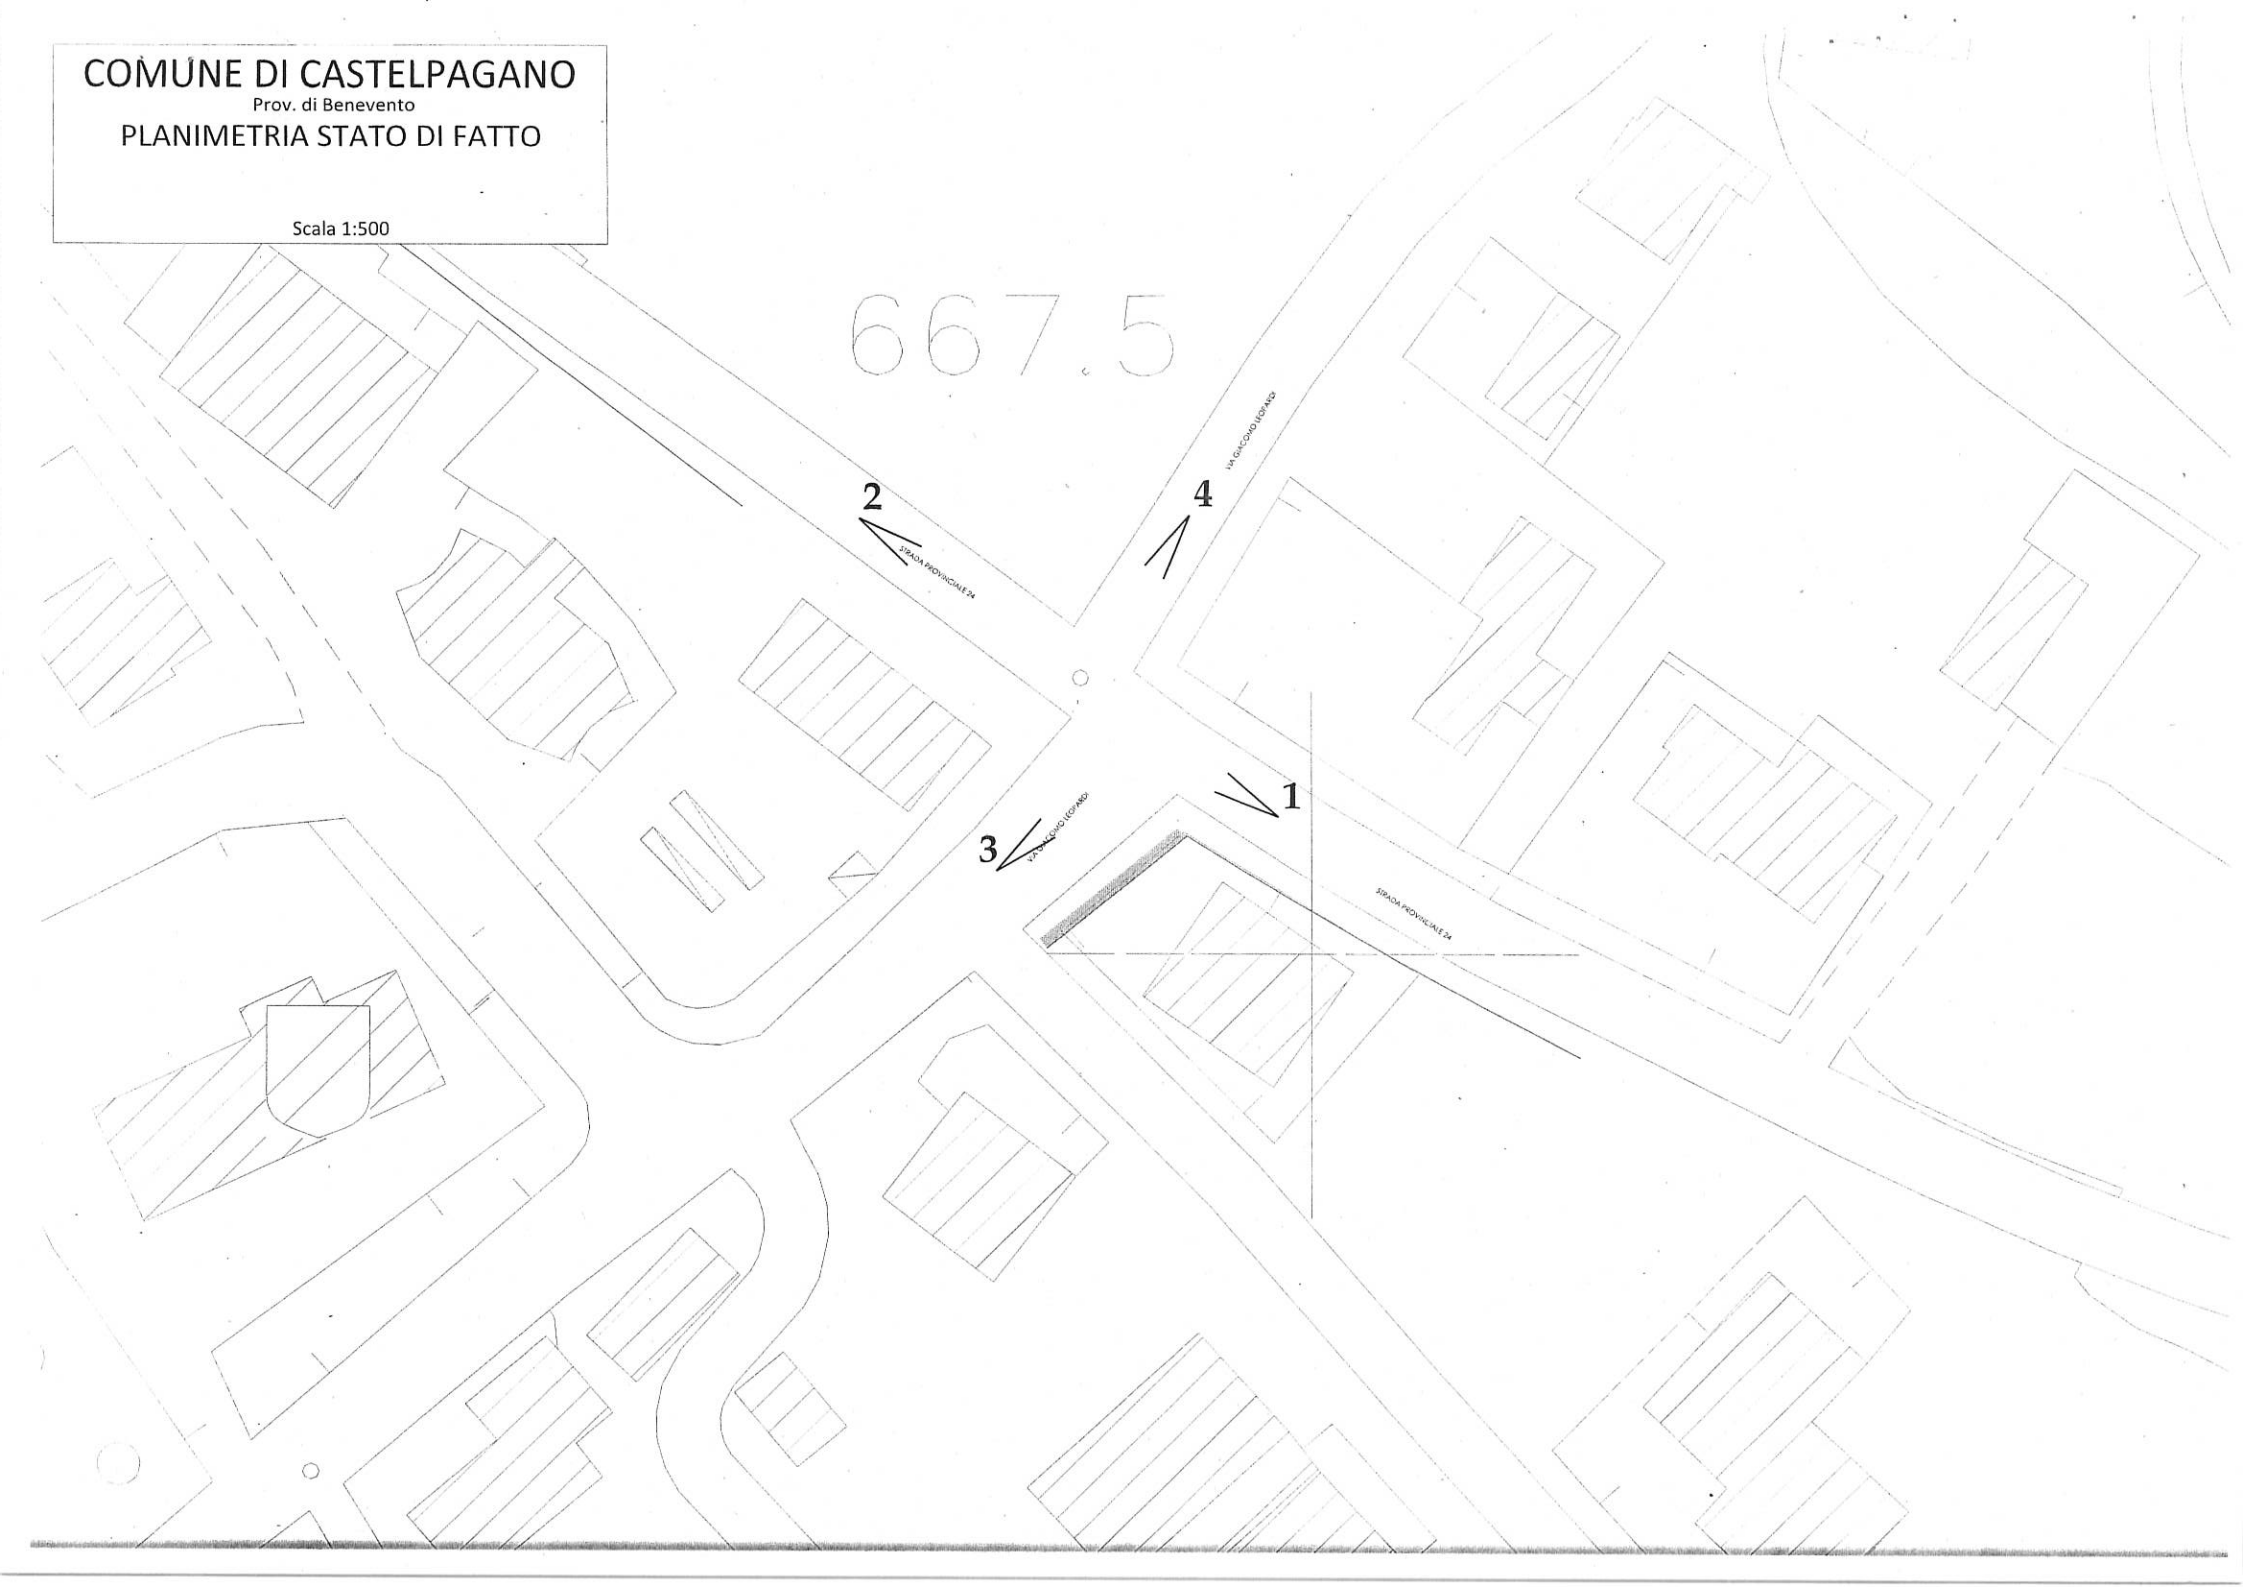

COMUNE DI CASTELPAGANO

Prov. di Benevento

STATO DI PROGETTO
PLANIMETRIA ARCHITETTONICA

Scala 1:250

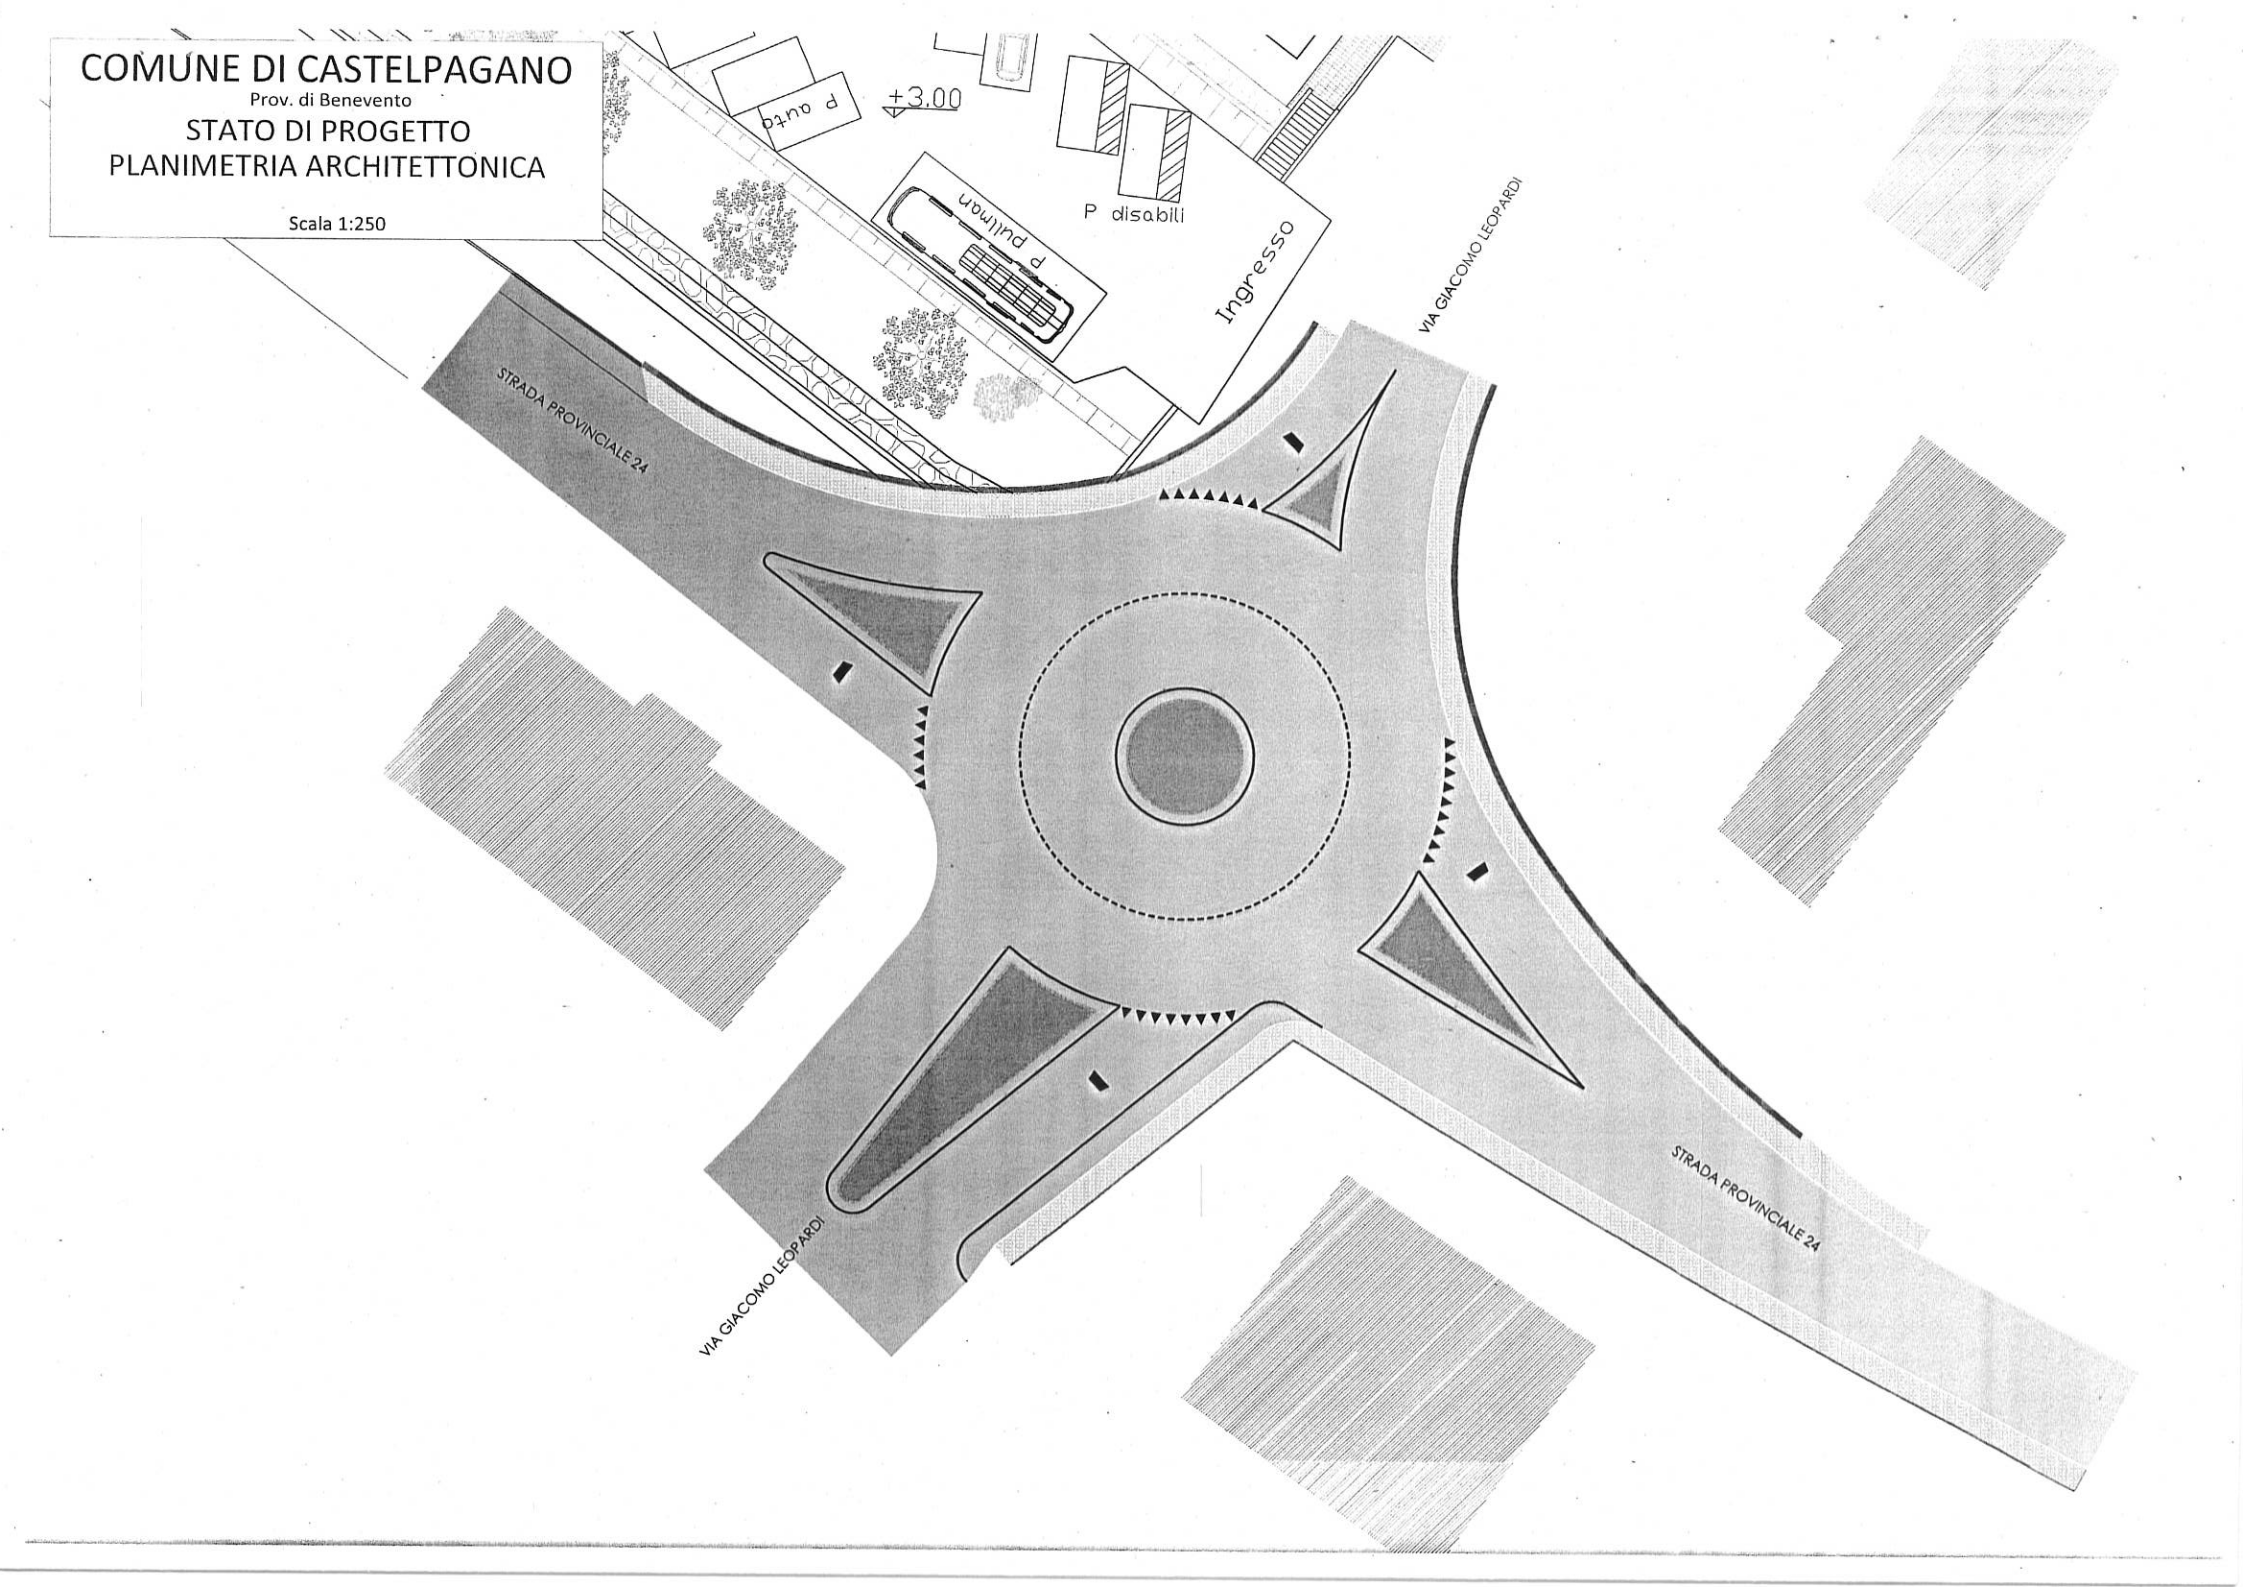

COMUNE DI CASTELPAGANO

Prov. di Benevento

STATO DI PROGETTO
PLANIMETRIA QUOTATA

Scala 1:250

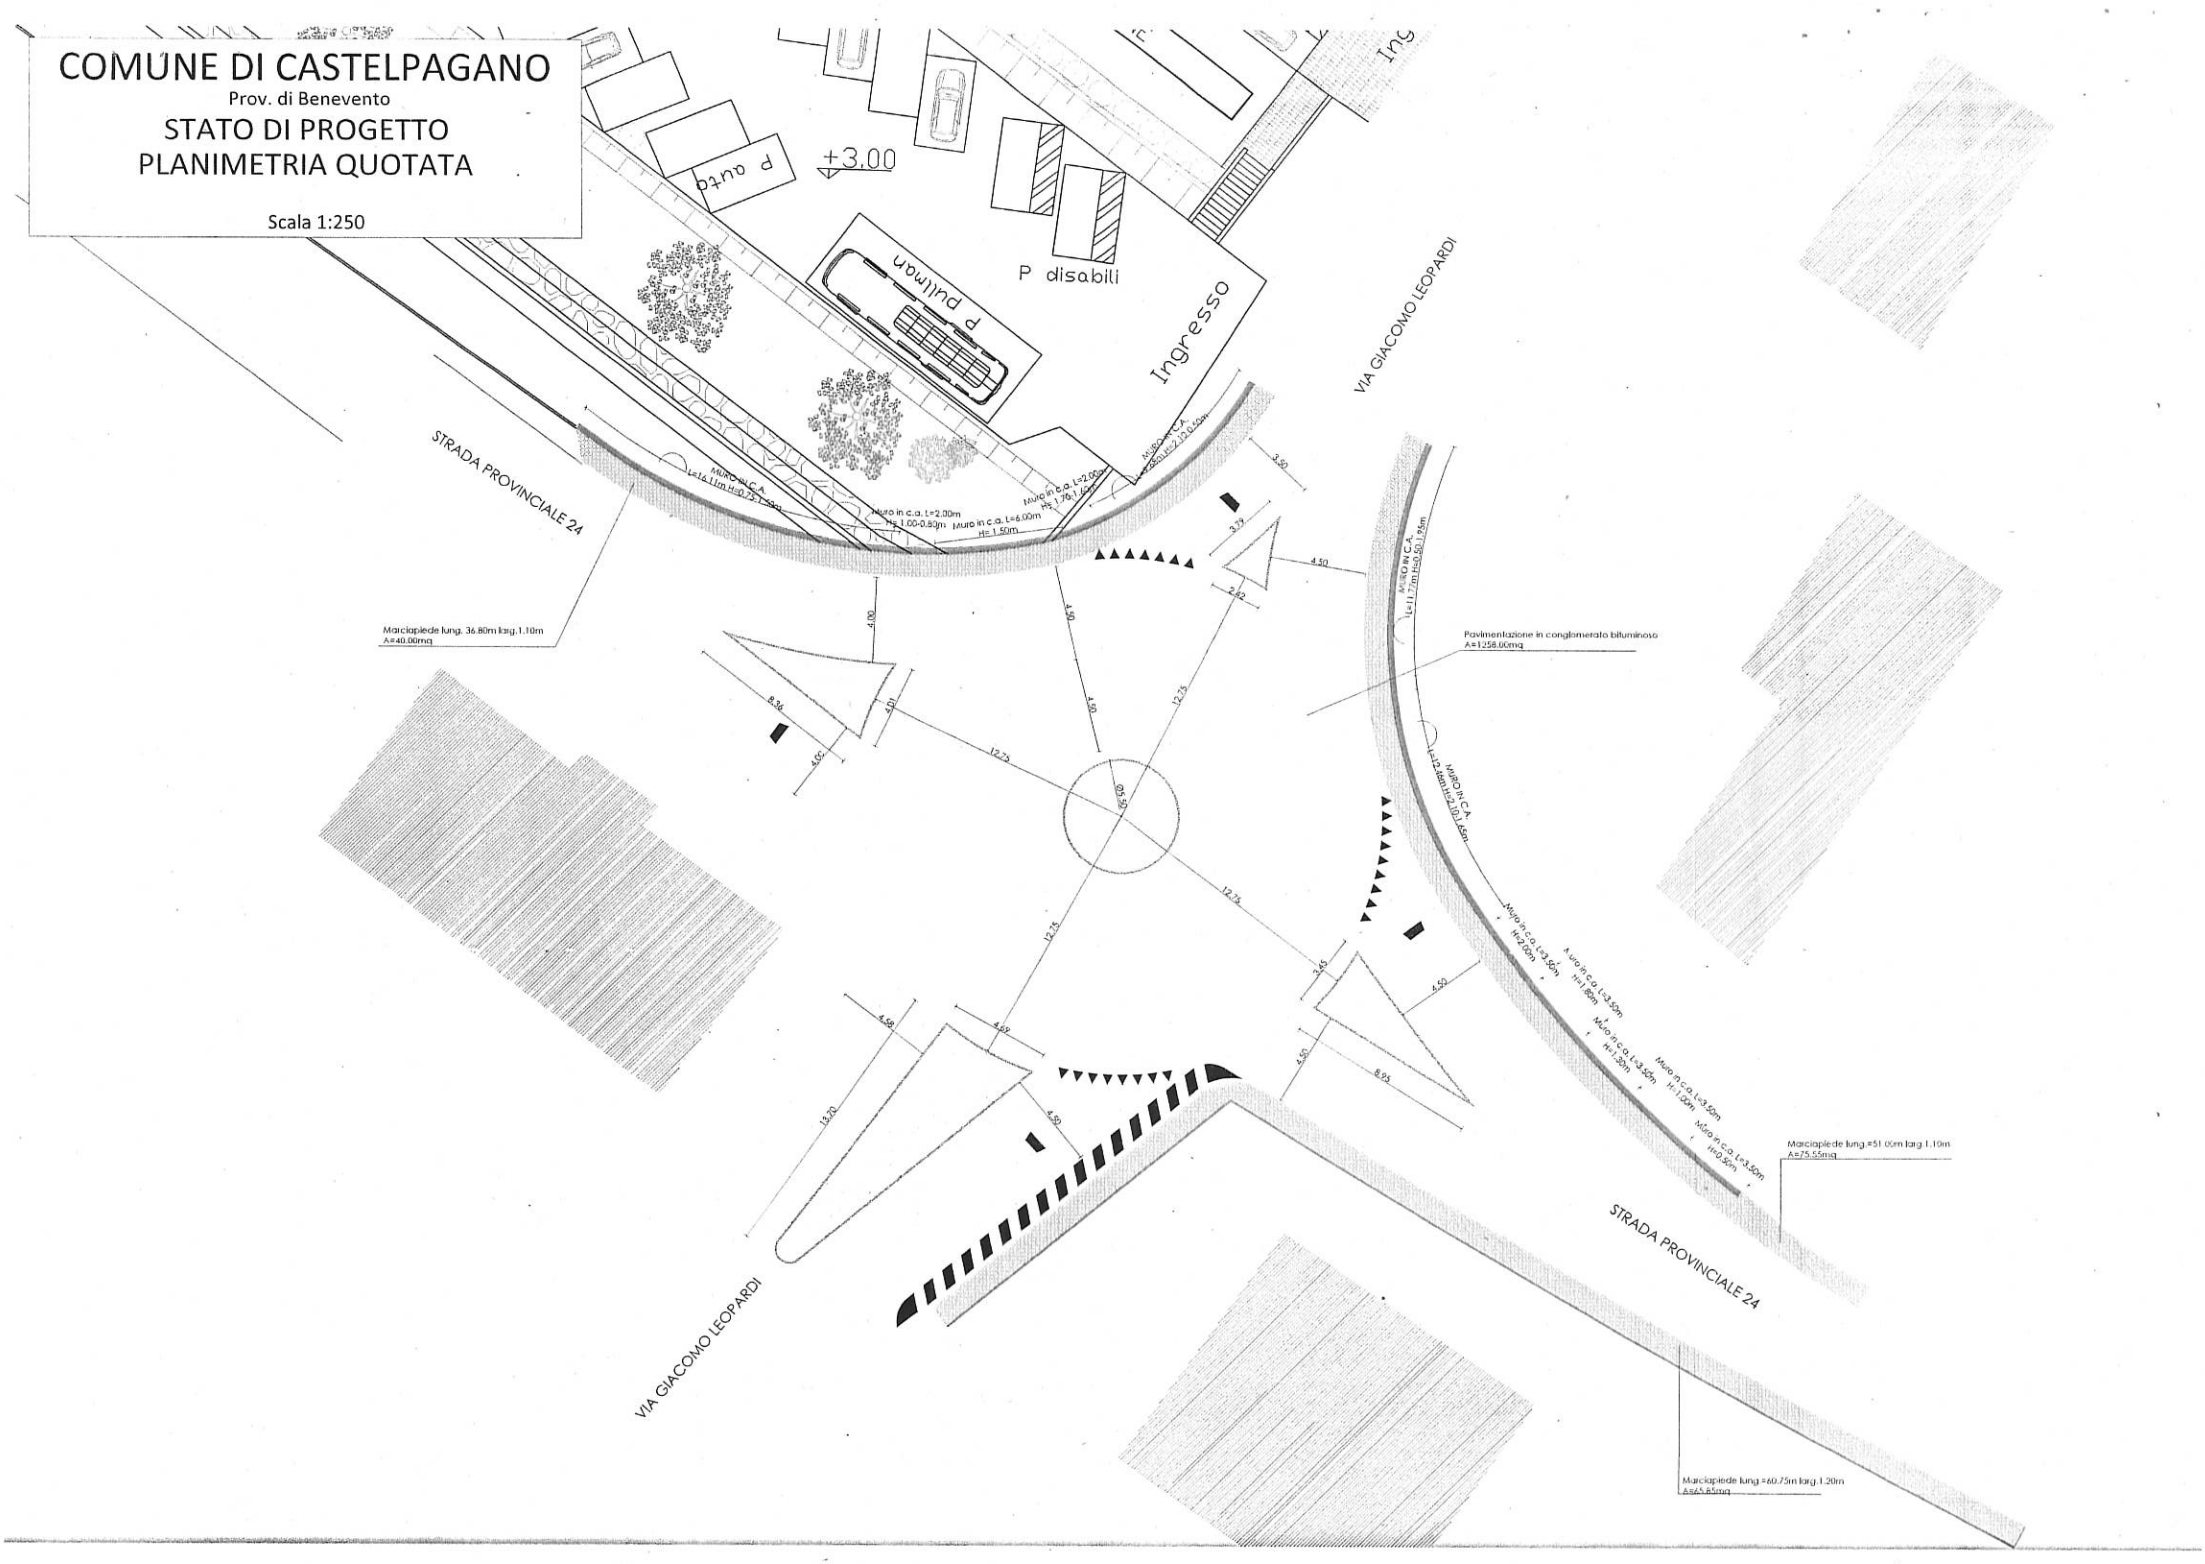

Provincia di Benevento

Settore Tecnico

PROGETTO DI FATTIBILITA' TECNICA ED ECONOMICA-PRELIMINARE

(AI SENSI DELL'ART.23 COMMA 5 D.LGS N. 50/2016)

REALIZZAZIONE DI UNA ROTATORIA STRADALE TRA LA VIA GIACOMO LEOPARDI E LA STRADA PROVINCIALE N. 62 (LIGURI BEBBIANI), NELL'ABITATO DI CASTELPAGANO.

ALLEGATO:
3- CALCOLO SOMMARIO DELLA SPESA-QUADRO ECONOMICO.

ELENCO ALLEGATI :.

1- PLANIMETRIA STRADALE, AEROFOTOGRAMMETRIA;
2- STATO DI FATTO, STATO DI PROGETTO, PLANIMETRIA ARCHITETTONICA;
3- CALCOLO SOMMARIO DELLA SPESA-QUADRO ECONOMICO;
4- DOCUMENTAZIONE FOTOGRAFICA, ORTOFOTO, PLANIMETRIA CATASTALE.

Progettista
geom. Mario CARACCIO

Responsabile U.O.
Ing. Filippo Iadanza

Resp. Servizio Viabilità 1
P.O. Delegata
ing. Salvatore Minicozzi

Benevento APRILE 2020

Provincia di Benevento – Settore Tecnico
Servizio Viabilità 1 Tel. 0824/ 774111 pec: settore.tecnico@pec.provincia.benevento.it
Largo Giosuè Carducci - 82100 Benevento

CALCOLO SOMMARIO DELLA SPESA ROTATORIA CASTELPAGANO

1)	Scavi e ricarica	€	18.115,50
2)	Calcestruzzo, casseformi, acciaio, strato di fondazione	€	27.258,34
3)	Conglomerato (binder-tappetino)	€	20.736,00
4)	Pavimentazione, cordoni per marciapiedi	€	24.693,40
5)	Scavi, pozzetti, tubazioni, chiusini, griglie.	€	18.333,90
6)	Sicurezza	€	2.189,72
	TOTALE LAVORI	**€**	**111.326,86**

QUADRO ECONOMICO RIEPILOGATIVO

A)	**IMPORTO LAVORI**			**€**	**111.326,86**
	di cui				
a.1)	lavori a base d'asta		€ 109.137,14		
a.2)	oneri di sicurezza non soggetti a ribasso:				
	- specifici delle lavorazioni		€ 2.189,72		
B)	**SOMME A DISPOSIZIONE DELL' AMMINISTRAZIONE**				
b.1)	IVA sui lavori	22%			€ 24.491,91
b.2)	Incentivo funzioni tecniche- Art. 113 -	2%		€	2.226,54
b.3)	Autorità di Vigilanza			€	30,00
b.4)	Spese generali-Espropri			€	26.924,69
	sommano B)			**€**	**53.673,14**
	totale A)+B)			**€**	**165.000,00**

Provincia di Benevento

Settore Tecnico

PROGETTO DI FATTIBILITA' TECNICA ED ECONOMICA-PRELIMINARE

(AI SENSI DELL'ART.23 COMMA 5 D.LGS N. 50/2016)

REALIZZAZIONE DI UNA ROTATORIA STRADALE TRA LA VIA GIACOMO LEOPARDI E LA STRADA PROVINCIALE N. 62 (LIGURI BEBBIANI), NELL'ABITATO DI CASTELPAGANO.

ALLEGATO:
4- DOCUMENTAZIONE FOTOGRAFICA, ORTOFOTO, PLANIMETRIA CATASTALE.

ELENCO ALLEGATI :.

1- PLANIMETRIA STRADALE, AEROFOTOGRAMMETRIA;
2- STATO DI FATTO, STATO DI PROGETTO, PLANIMETRIA ARCHITETTONICA;
3- CALCOLO SOMMARIO DELLA SPESA-QUADRO ECONOMICO;
4- DOCUMENTAZIONE FOTOGRAFICA, ORTOFOTO, PLANIMETRIA CATASTALE.

Progettista
geom. Mario CARACCIO

Responsabile U.O.
Ing. Filippo Iadanza

Resp. Servizio Viabilità 1
P.O. Delegata
ing. Salvatore Minicozzi

Benevento APRILE 2020

Provincia di Benevento – Settore Tecnico
Servizio Viabilità 1 Tel. 0824/ 774111 pec: settore.tecnico@pec.provincia.benevento.it
Largo Giosuè Carducci - 82100 Benevento

DOCUMENTAZIONE FOTOGRAFICA

FOTO 1

FOTO 2

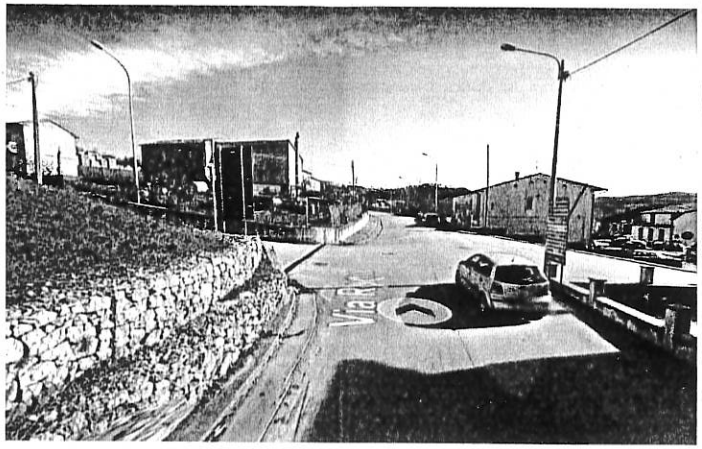

FOTO 3

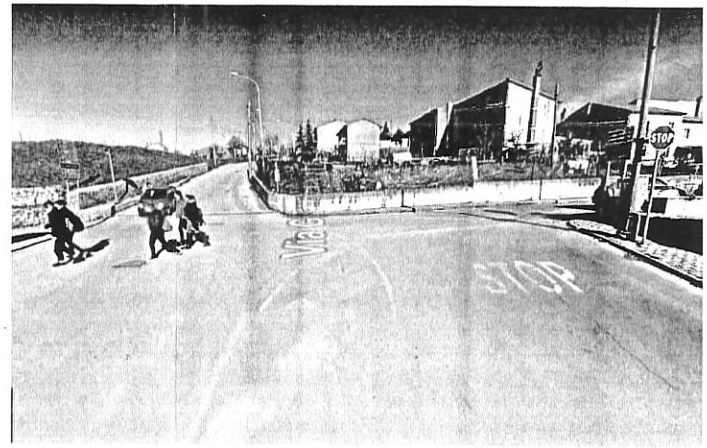

FOTO 4

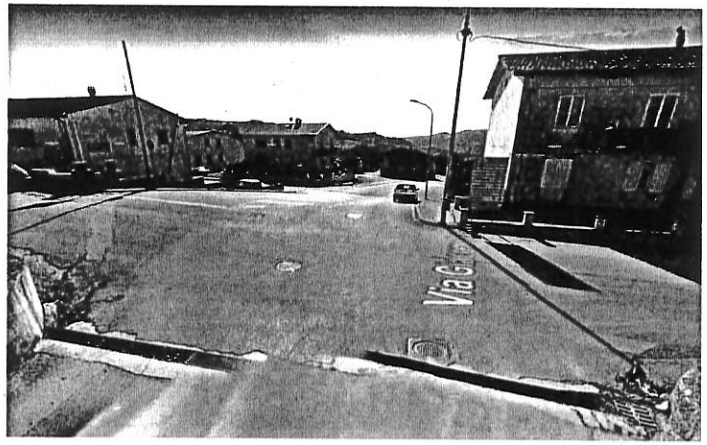

FOTO AEREA

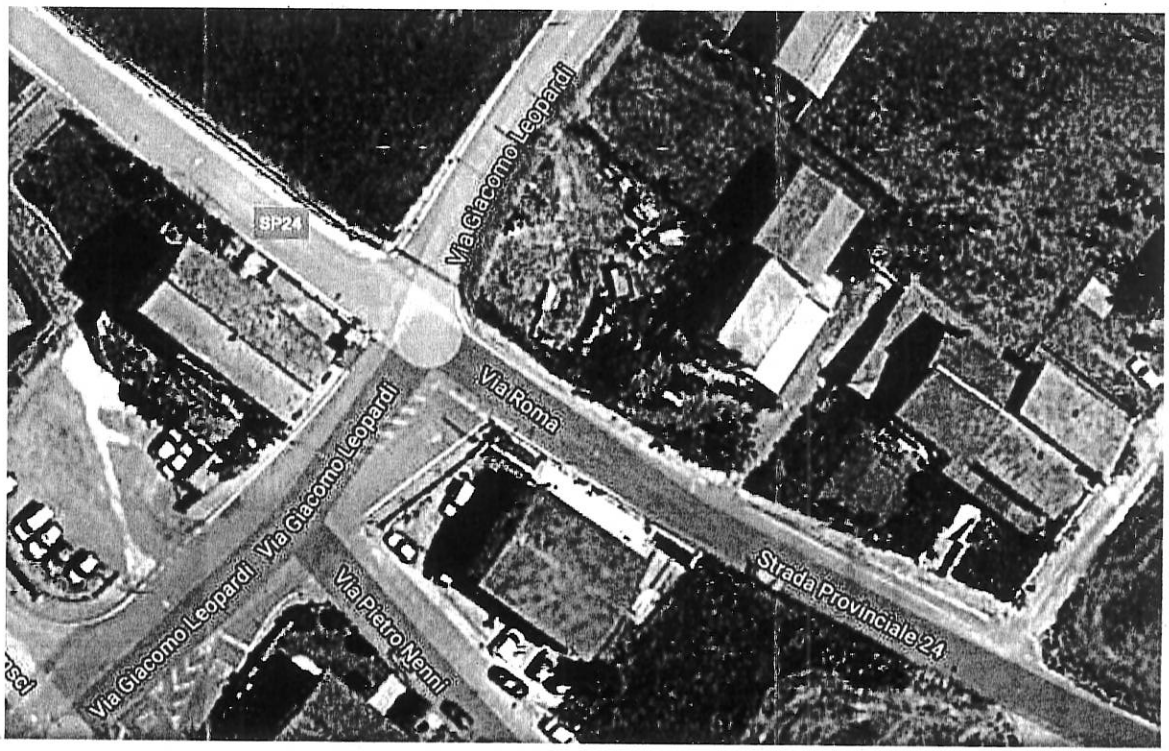

COMUNE DI CASTELPAGANO

Prov. di Benevento

STRALCIO ORTOFOTO

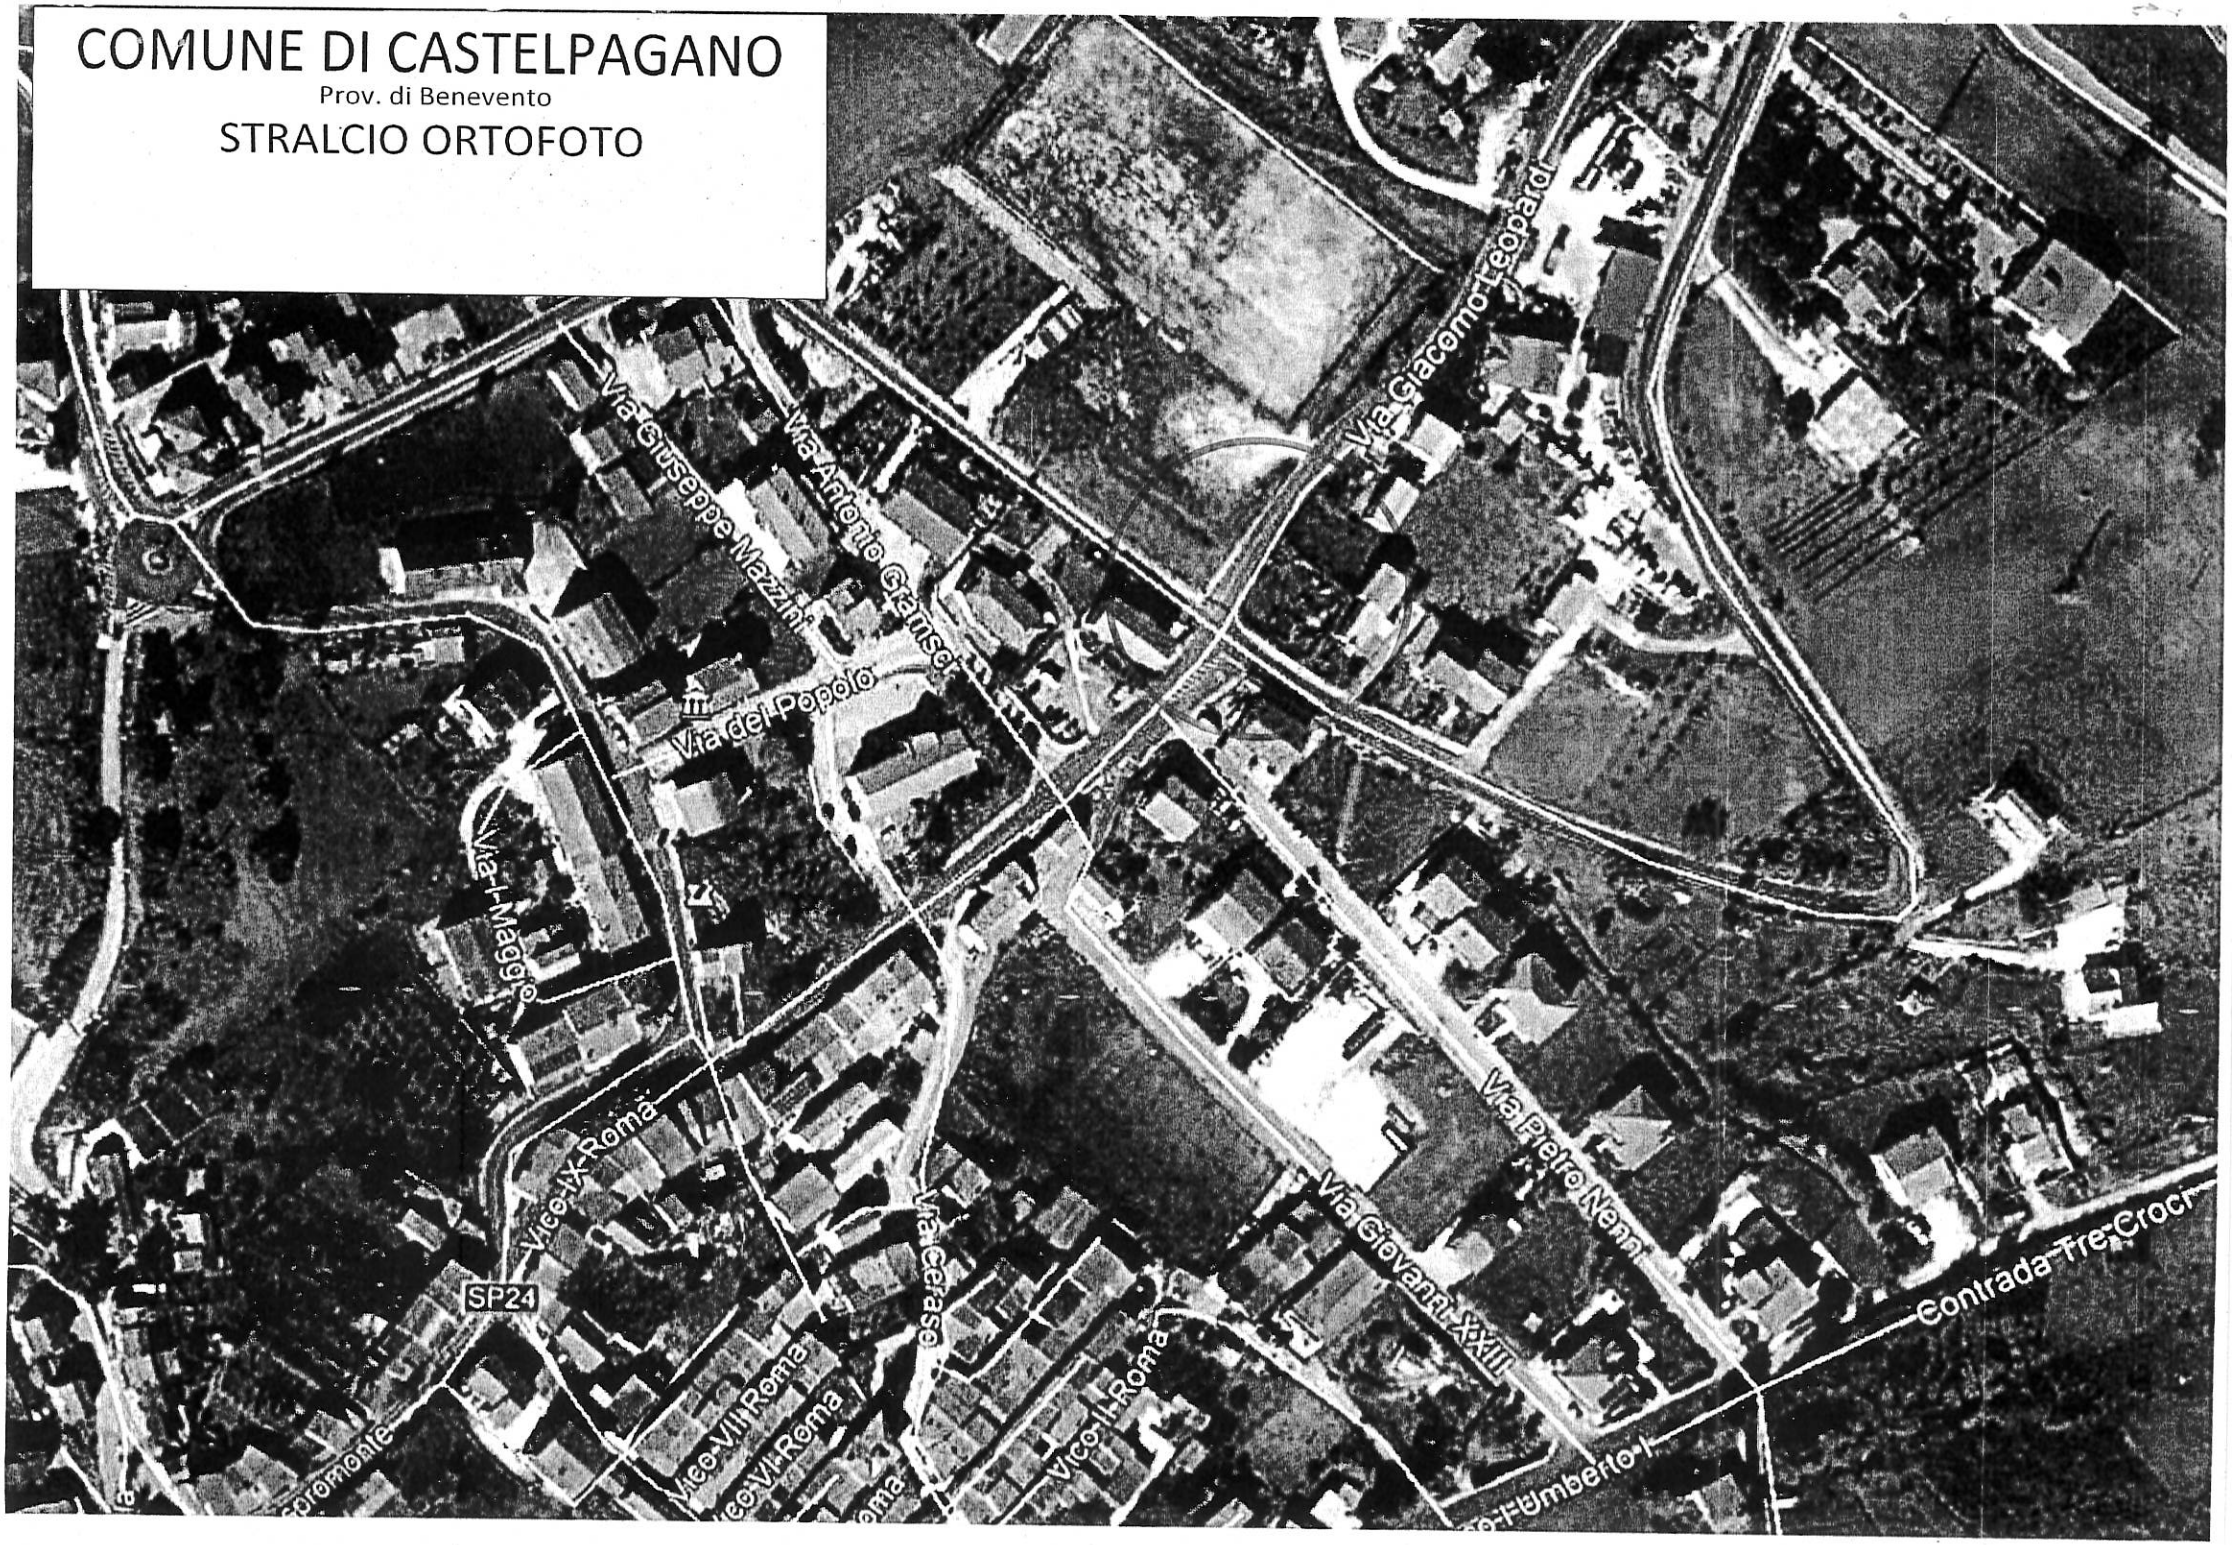

COMUNE DI CASTELPAGANO

Prov. di Benevento

PLANIMETRIA CATASTALE
FOGLIO 21 P.LLE 237-238-331
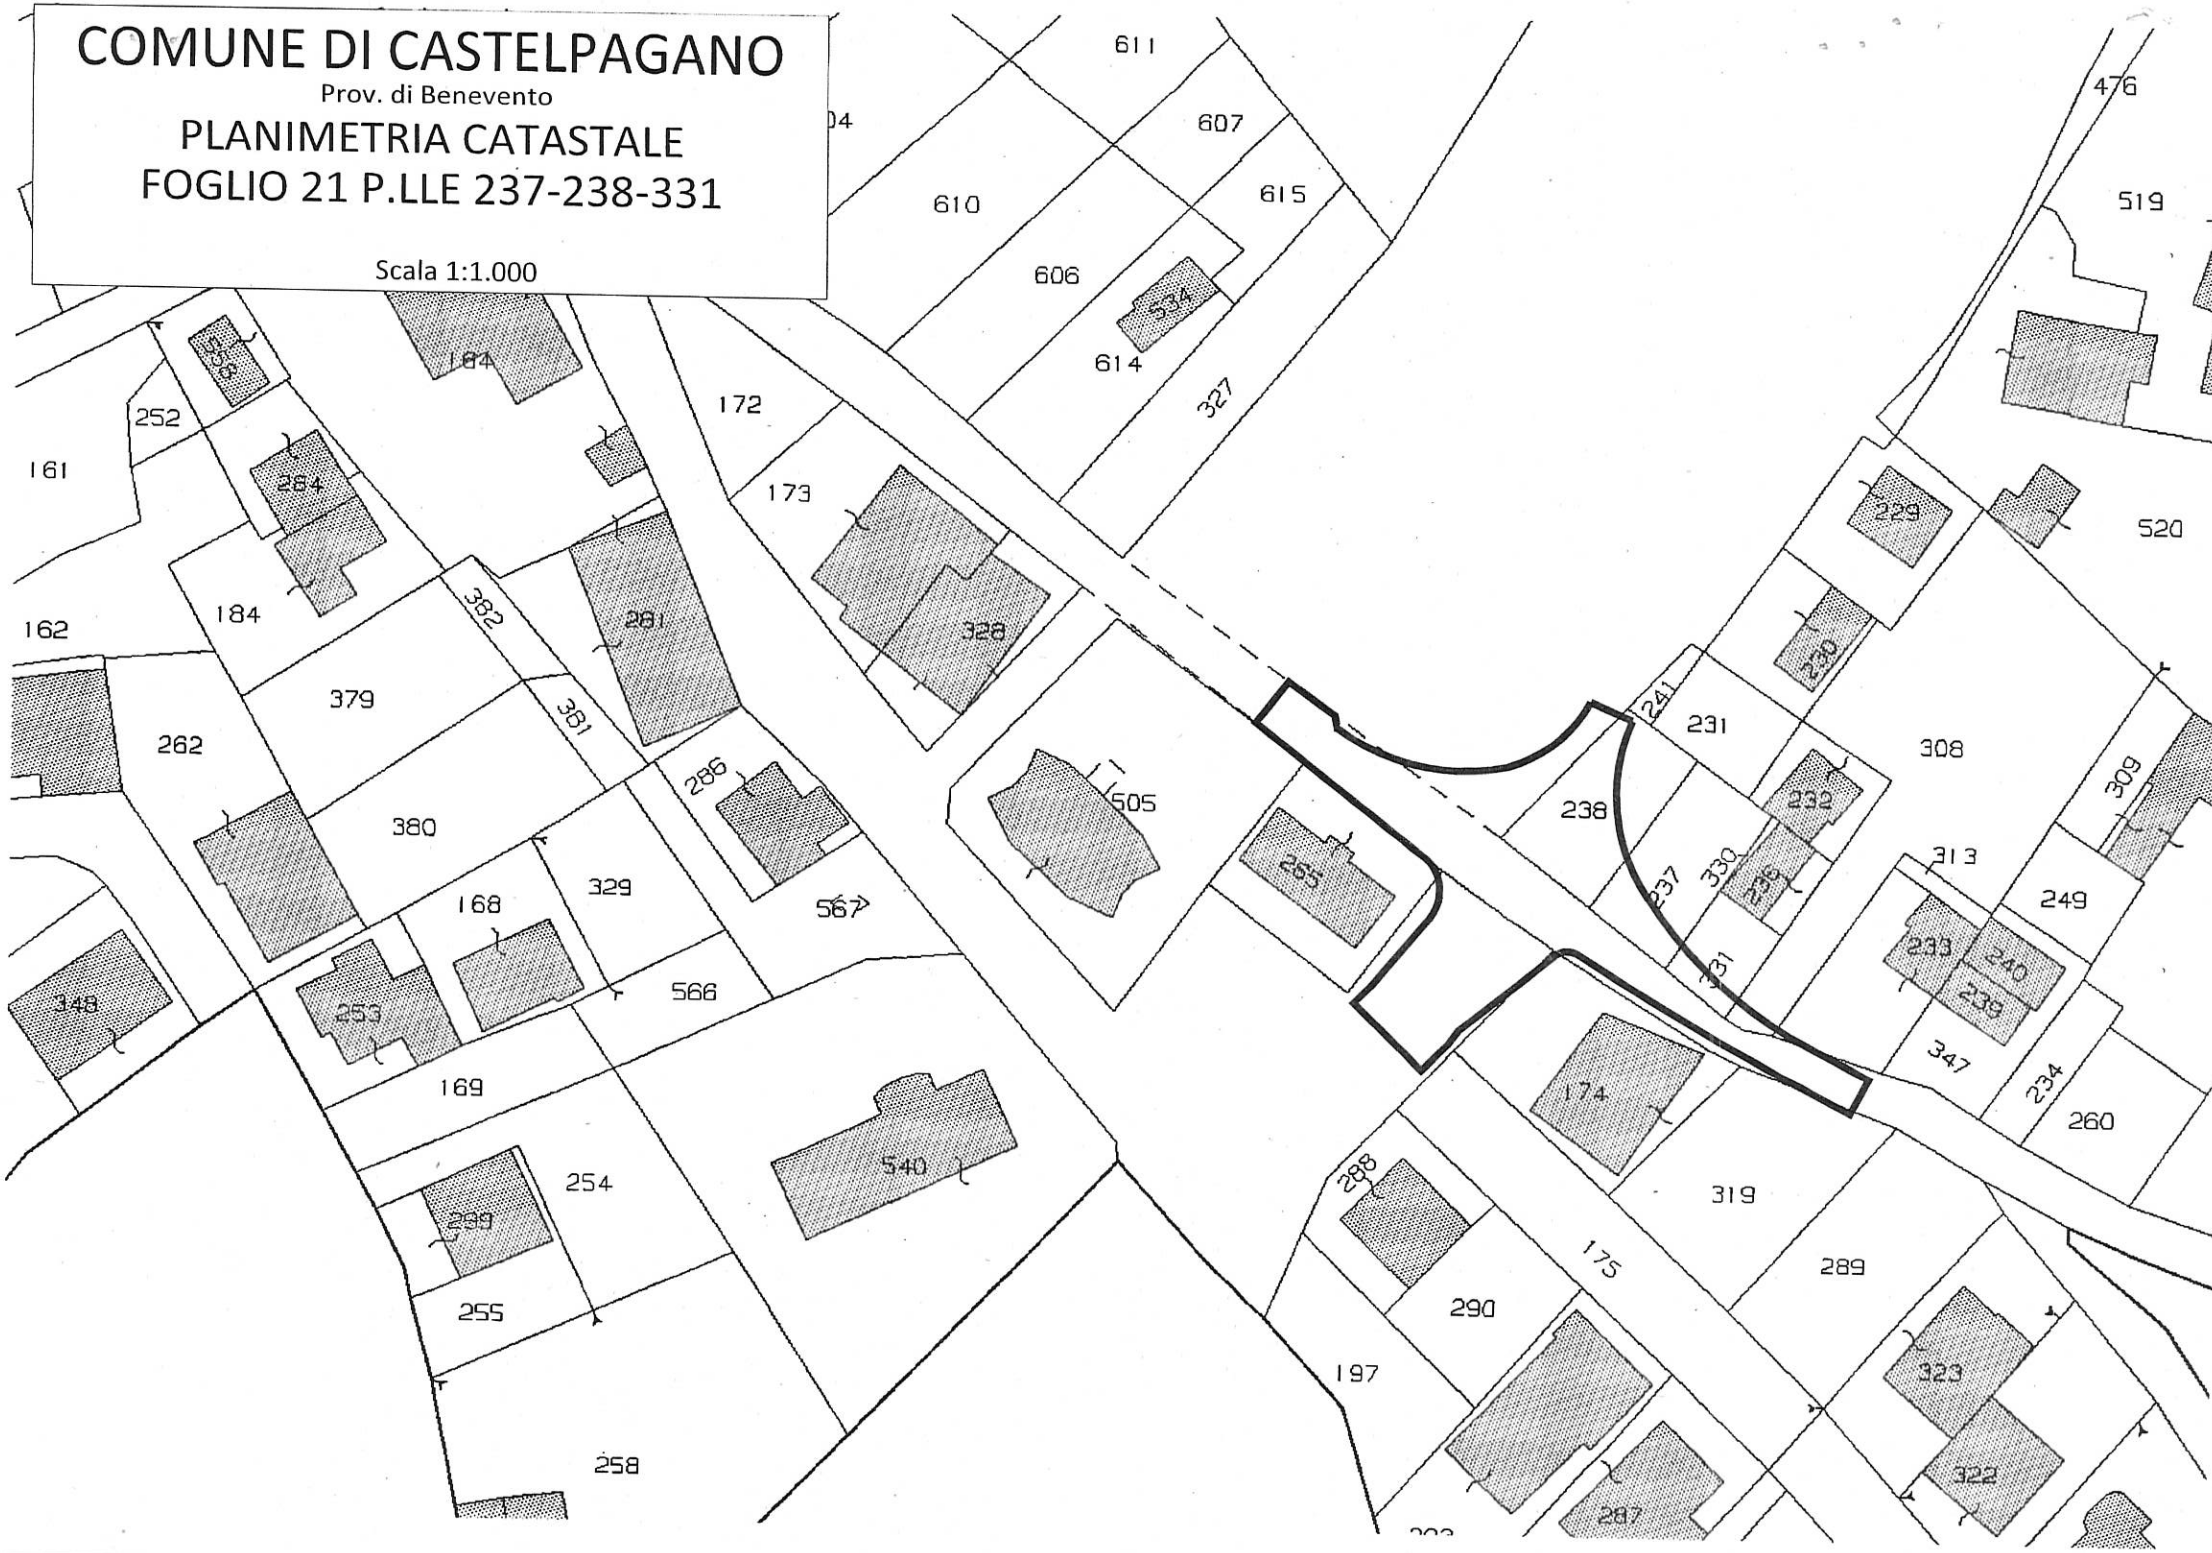
Scala 1:1.000