

PROVINCIA DI BENEVENTO

STUDIO DI PREFATTIBILITA'
DEI LAVORI DI SISTEMAZIONE DELLA STRADA
PROVINCIALE SP77 e SP84

Tavola
A-03


Ipotesi planimetria di progetto

Scala
1:15000

Progettista



Il Responsabile del Servizio
P.O. delegata
Ing. Salvatore Martocozzi

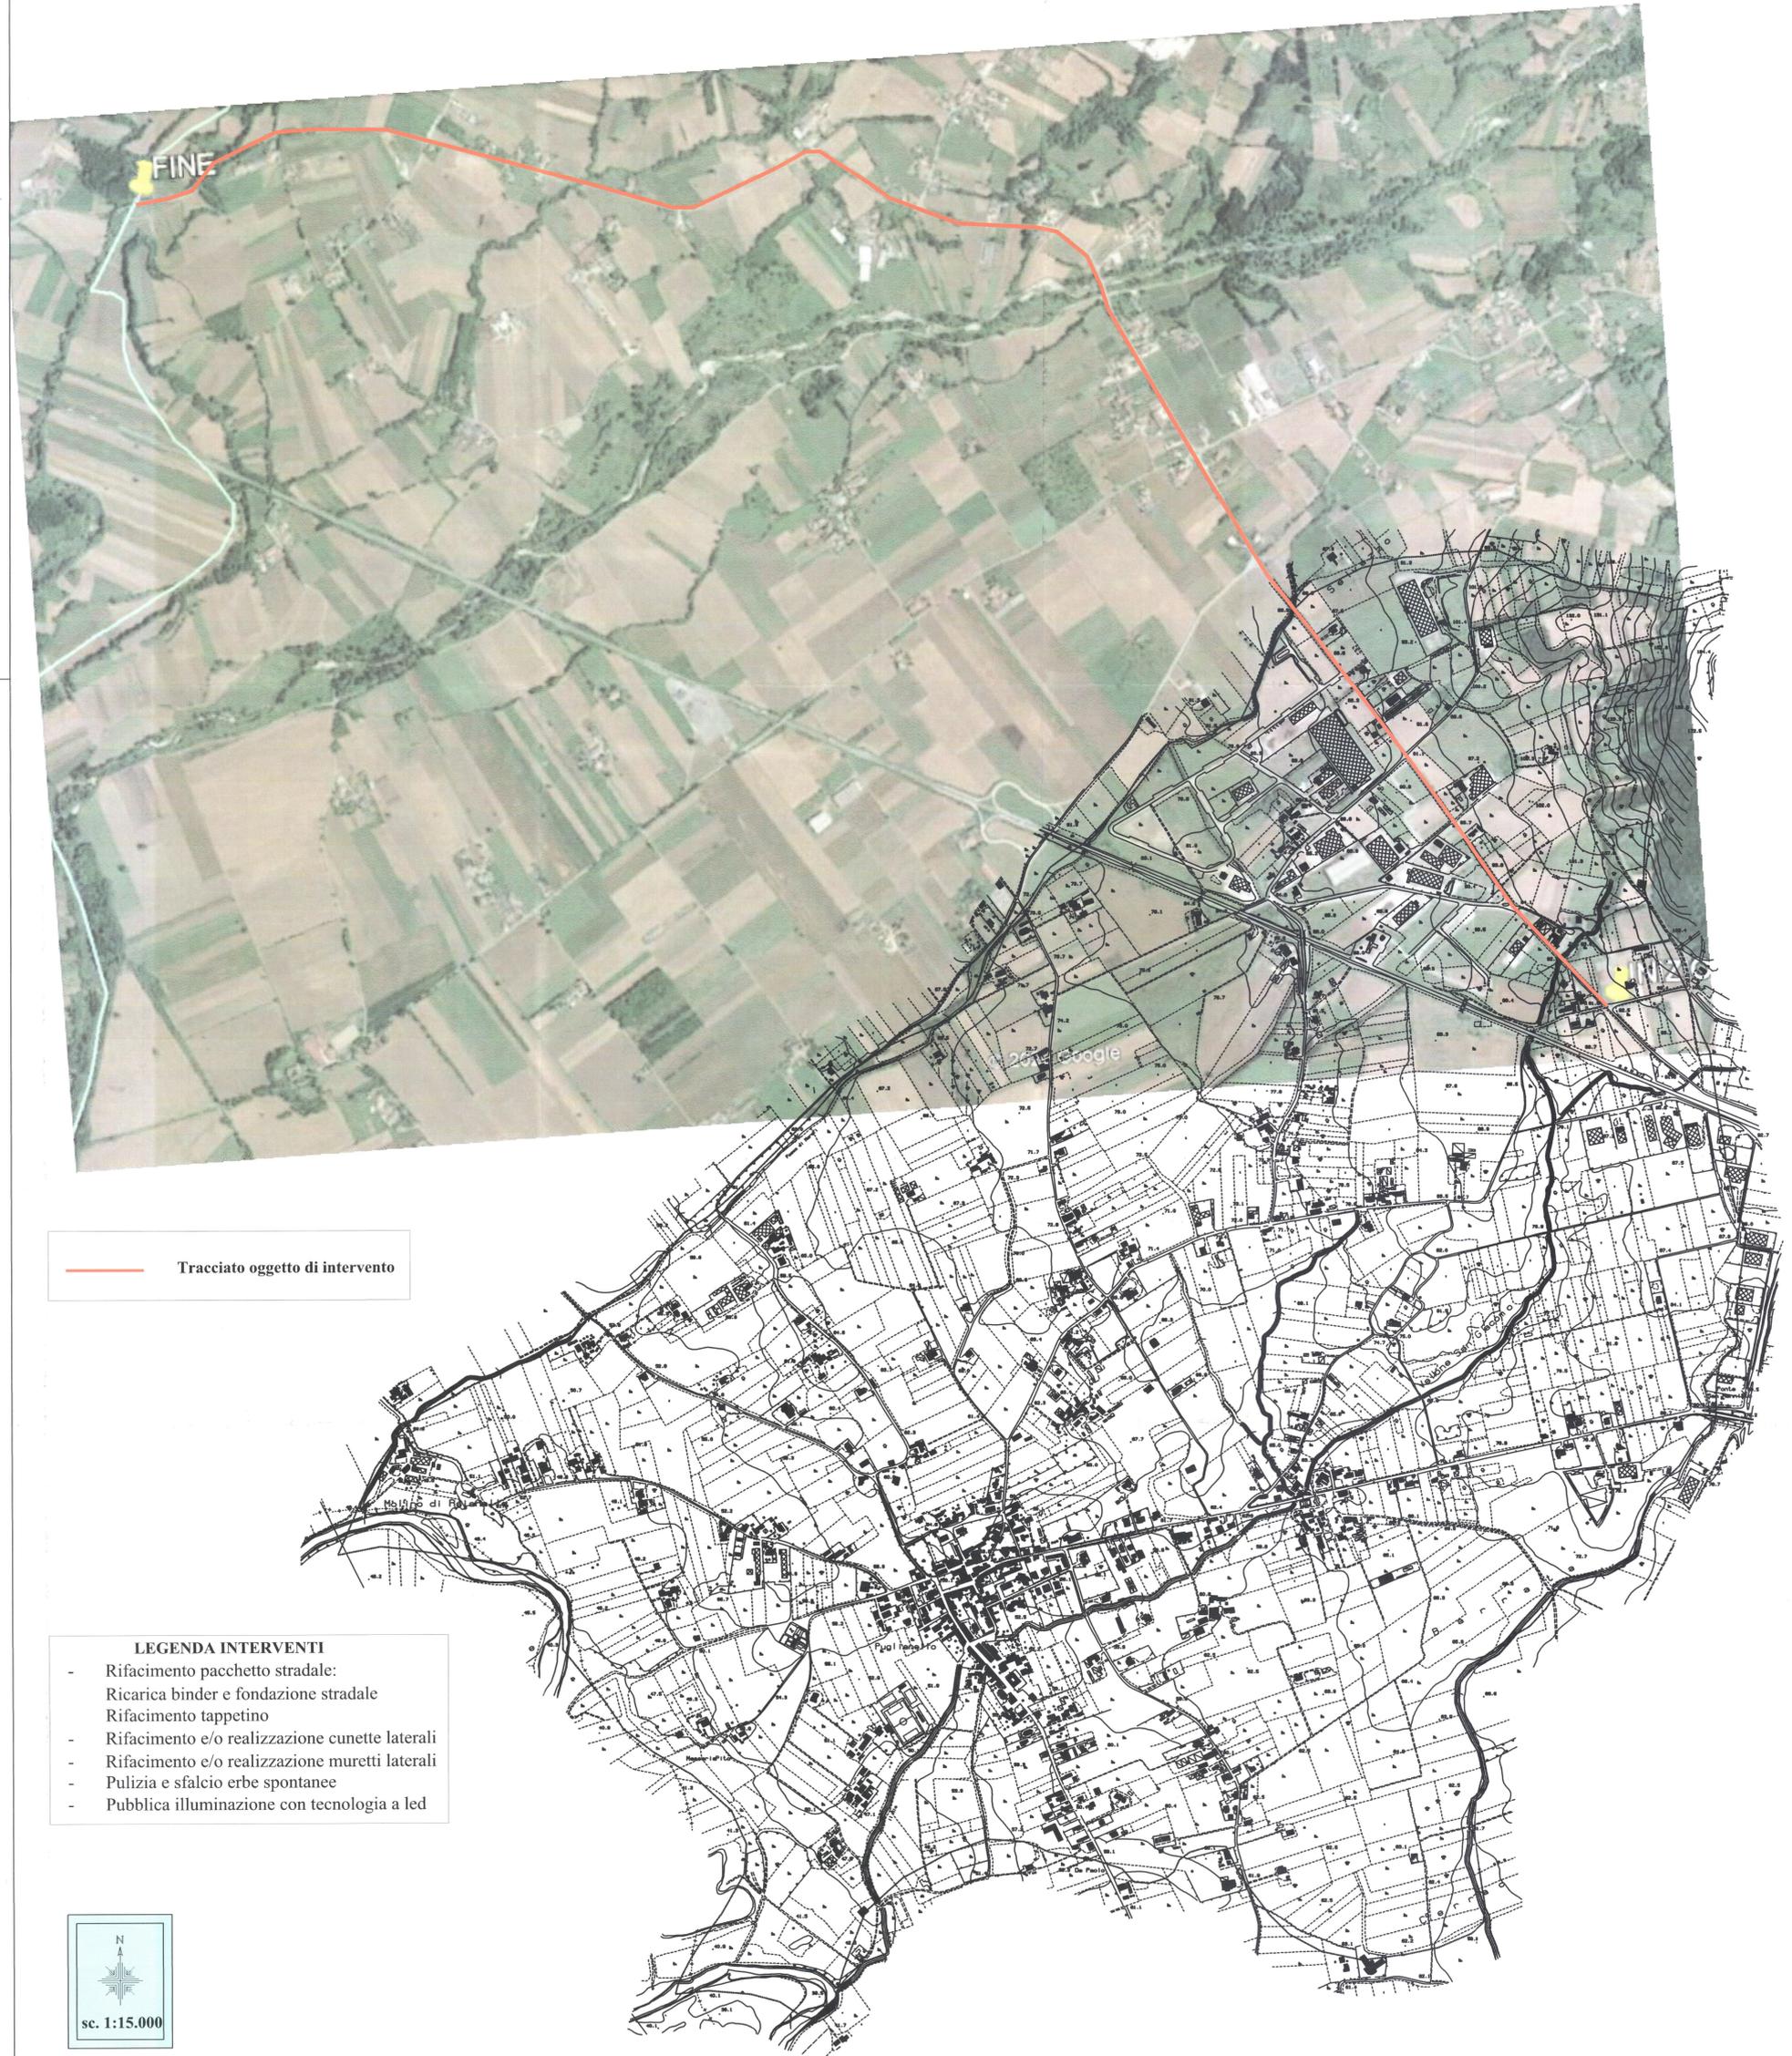

— Tracciato oggetto di intervento

- LEGENDA INTERVENTI**
- Rifacimento pacchetto stradale:
Ricarica binder e fondazione stradale
Rifacimento tappetino
 - Rifacimento e/o realizzazione cunette laterali
 - Rifacimento e/o realizzazione muretti laterali
 - Pulizia e sfalcio erbe spontanee
 - Pubblica illuminazione con tecnologia a led

