



 

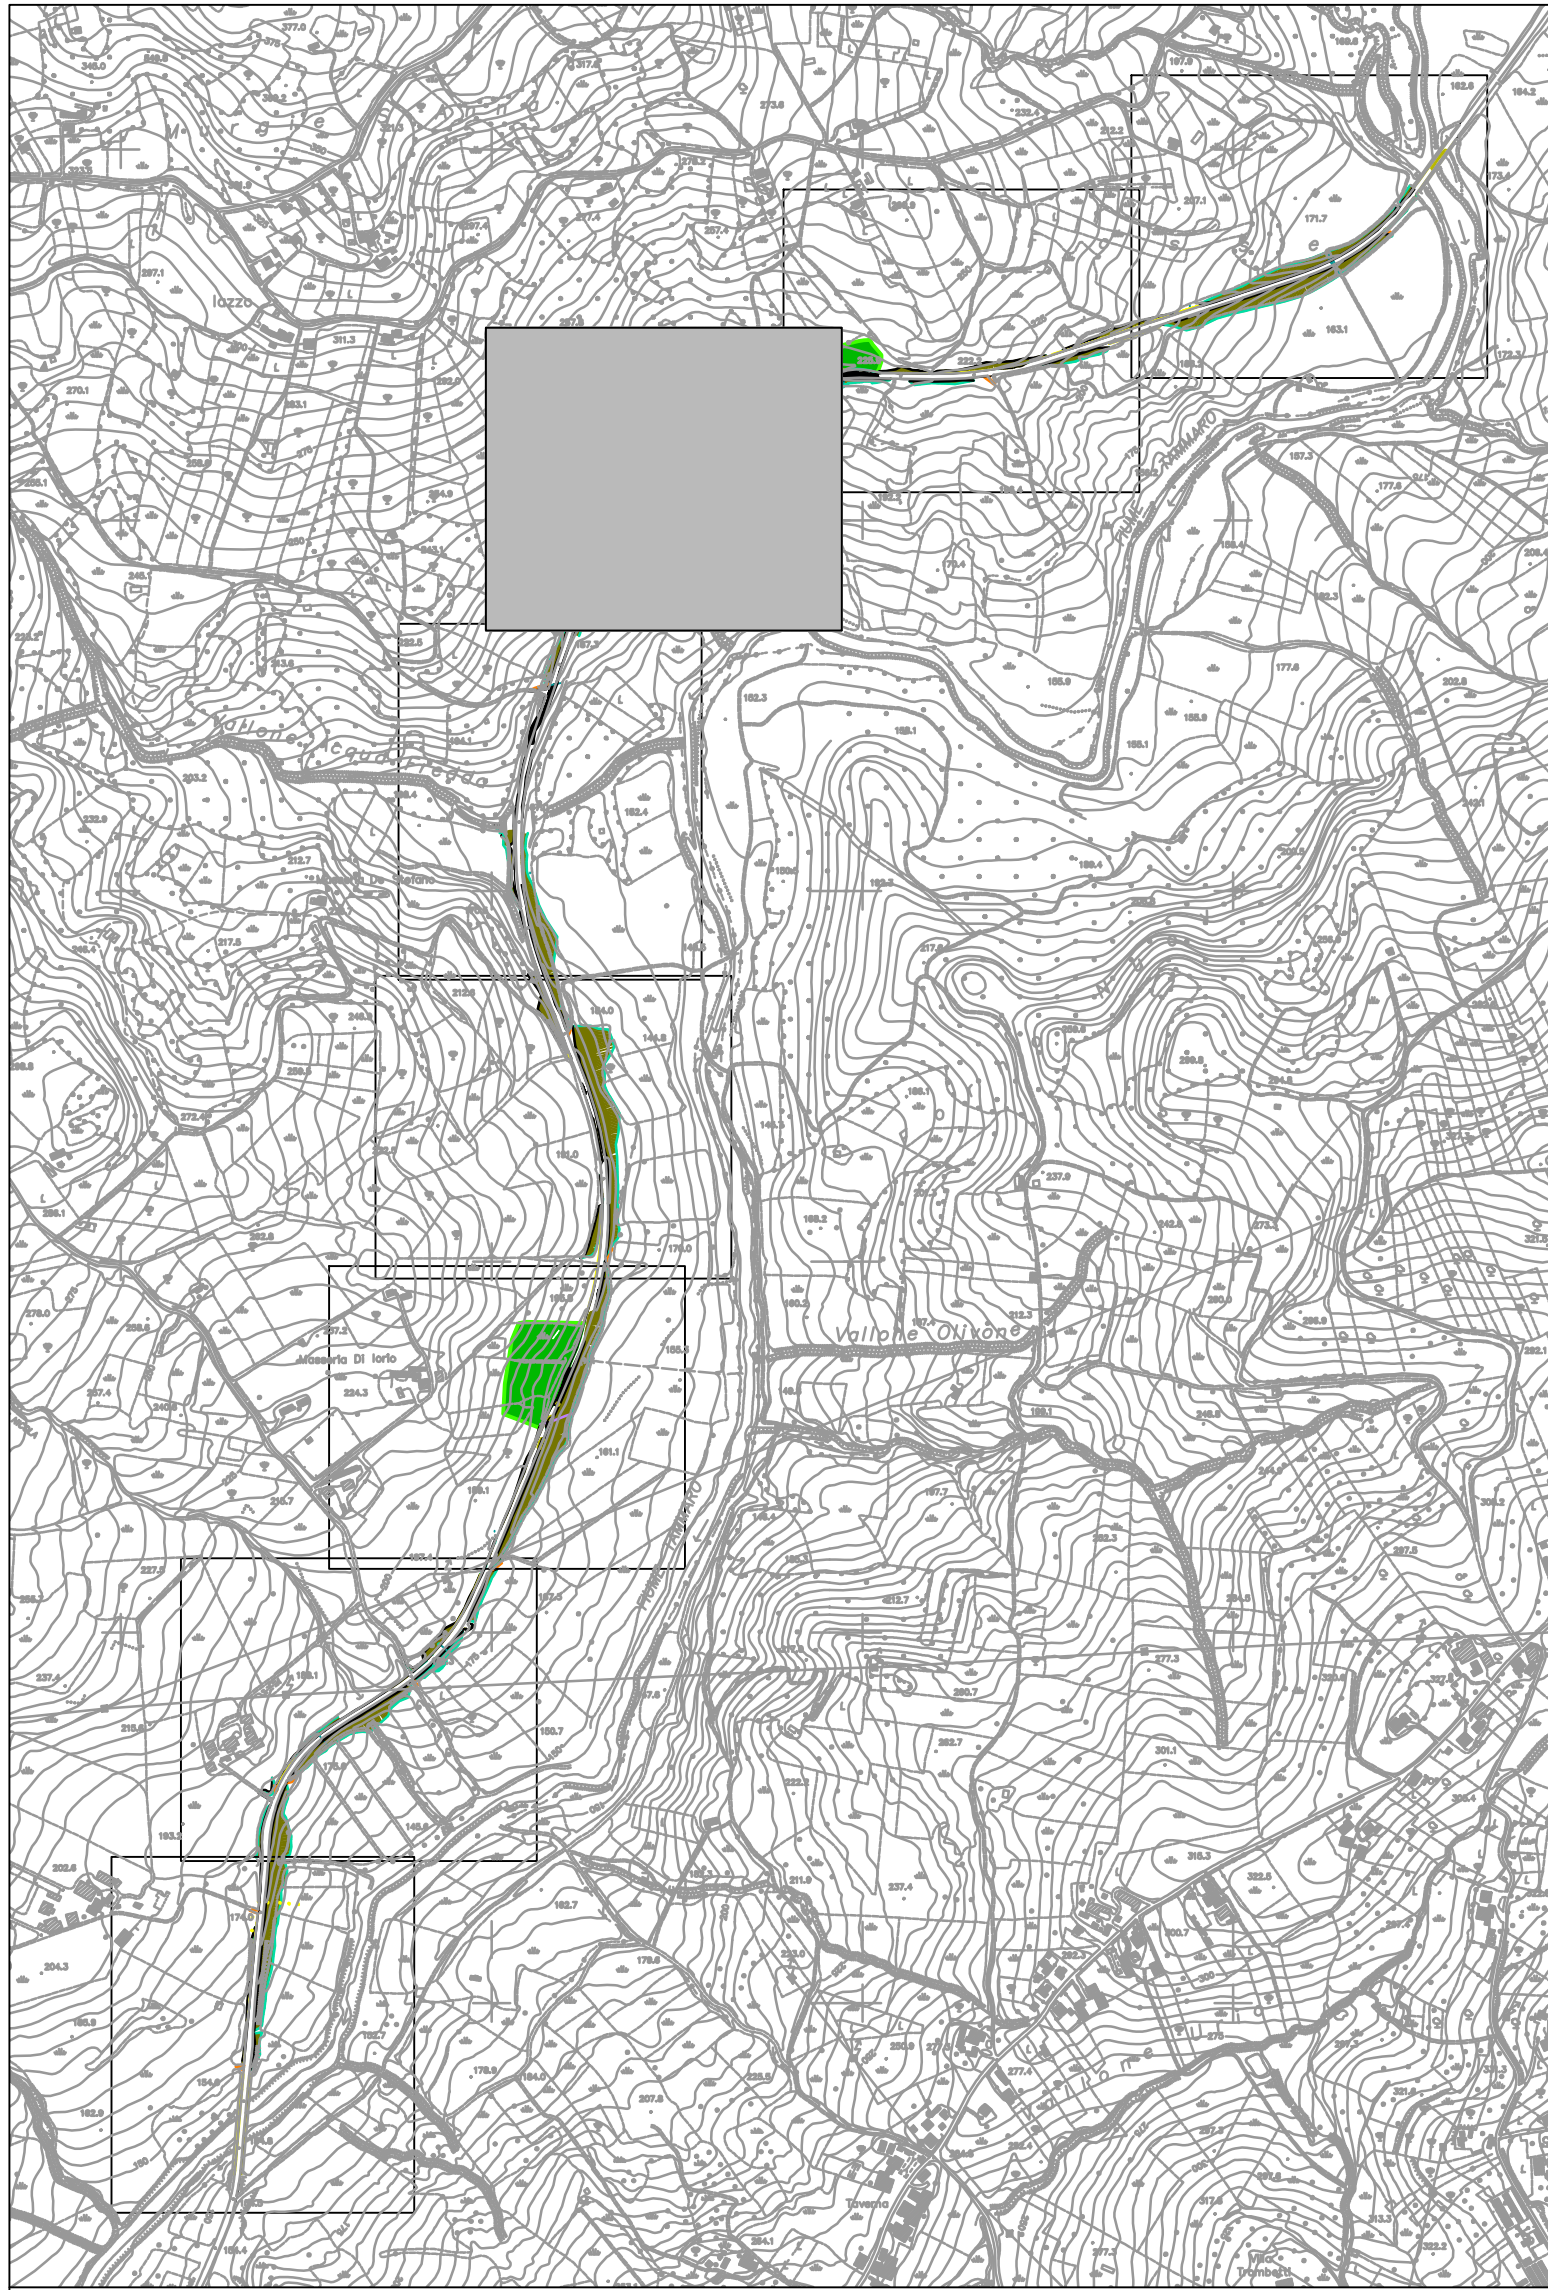

PROVINCIA DI BENEVENTO
Settore Viabilità 1 e connesse infrastrutture

PROGRAMMA OPERATIVO COMPLEMENTARE CAMPANIA 2014/2020
LINEA D'AZIONE RIGENERAZIONE URBANA
AZIONE OPERATIVA FONDI DI ROTAZIONE PER LA PROGETTAZIONE DEGLI ENTI LOCALI

PROGETTO

Servizi di ingegneria di progettazione definitiva ed esecutiva, C.S.P. indagini geognostiche e relazione geologica - lavori di completamento e risanamento della S.P. n°44 di penetrazione e collegamento San Giorgio La Molara - SS. 90 bis - II lotto

FASE PROGETTUALE

ELABORATO

FILE NOME

PROGETTISTA

PROGETTO DEFINITIVO

RILIEVO PLANOALTIMETRICO

DCG01223

Ing. Antonio SCOCCA

REVISIONE

DATA

OGGETTO

APPROVATO

0

Giugno 2018

Emissione - verifica intermedia RUP

Ing. Antonio SCOCCA

