



 

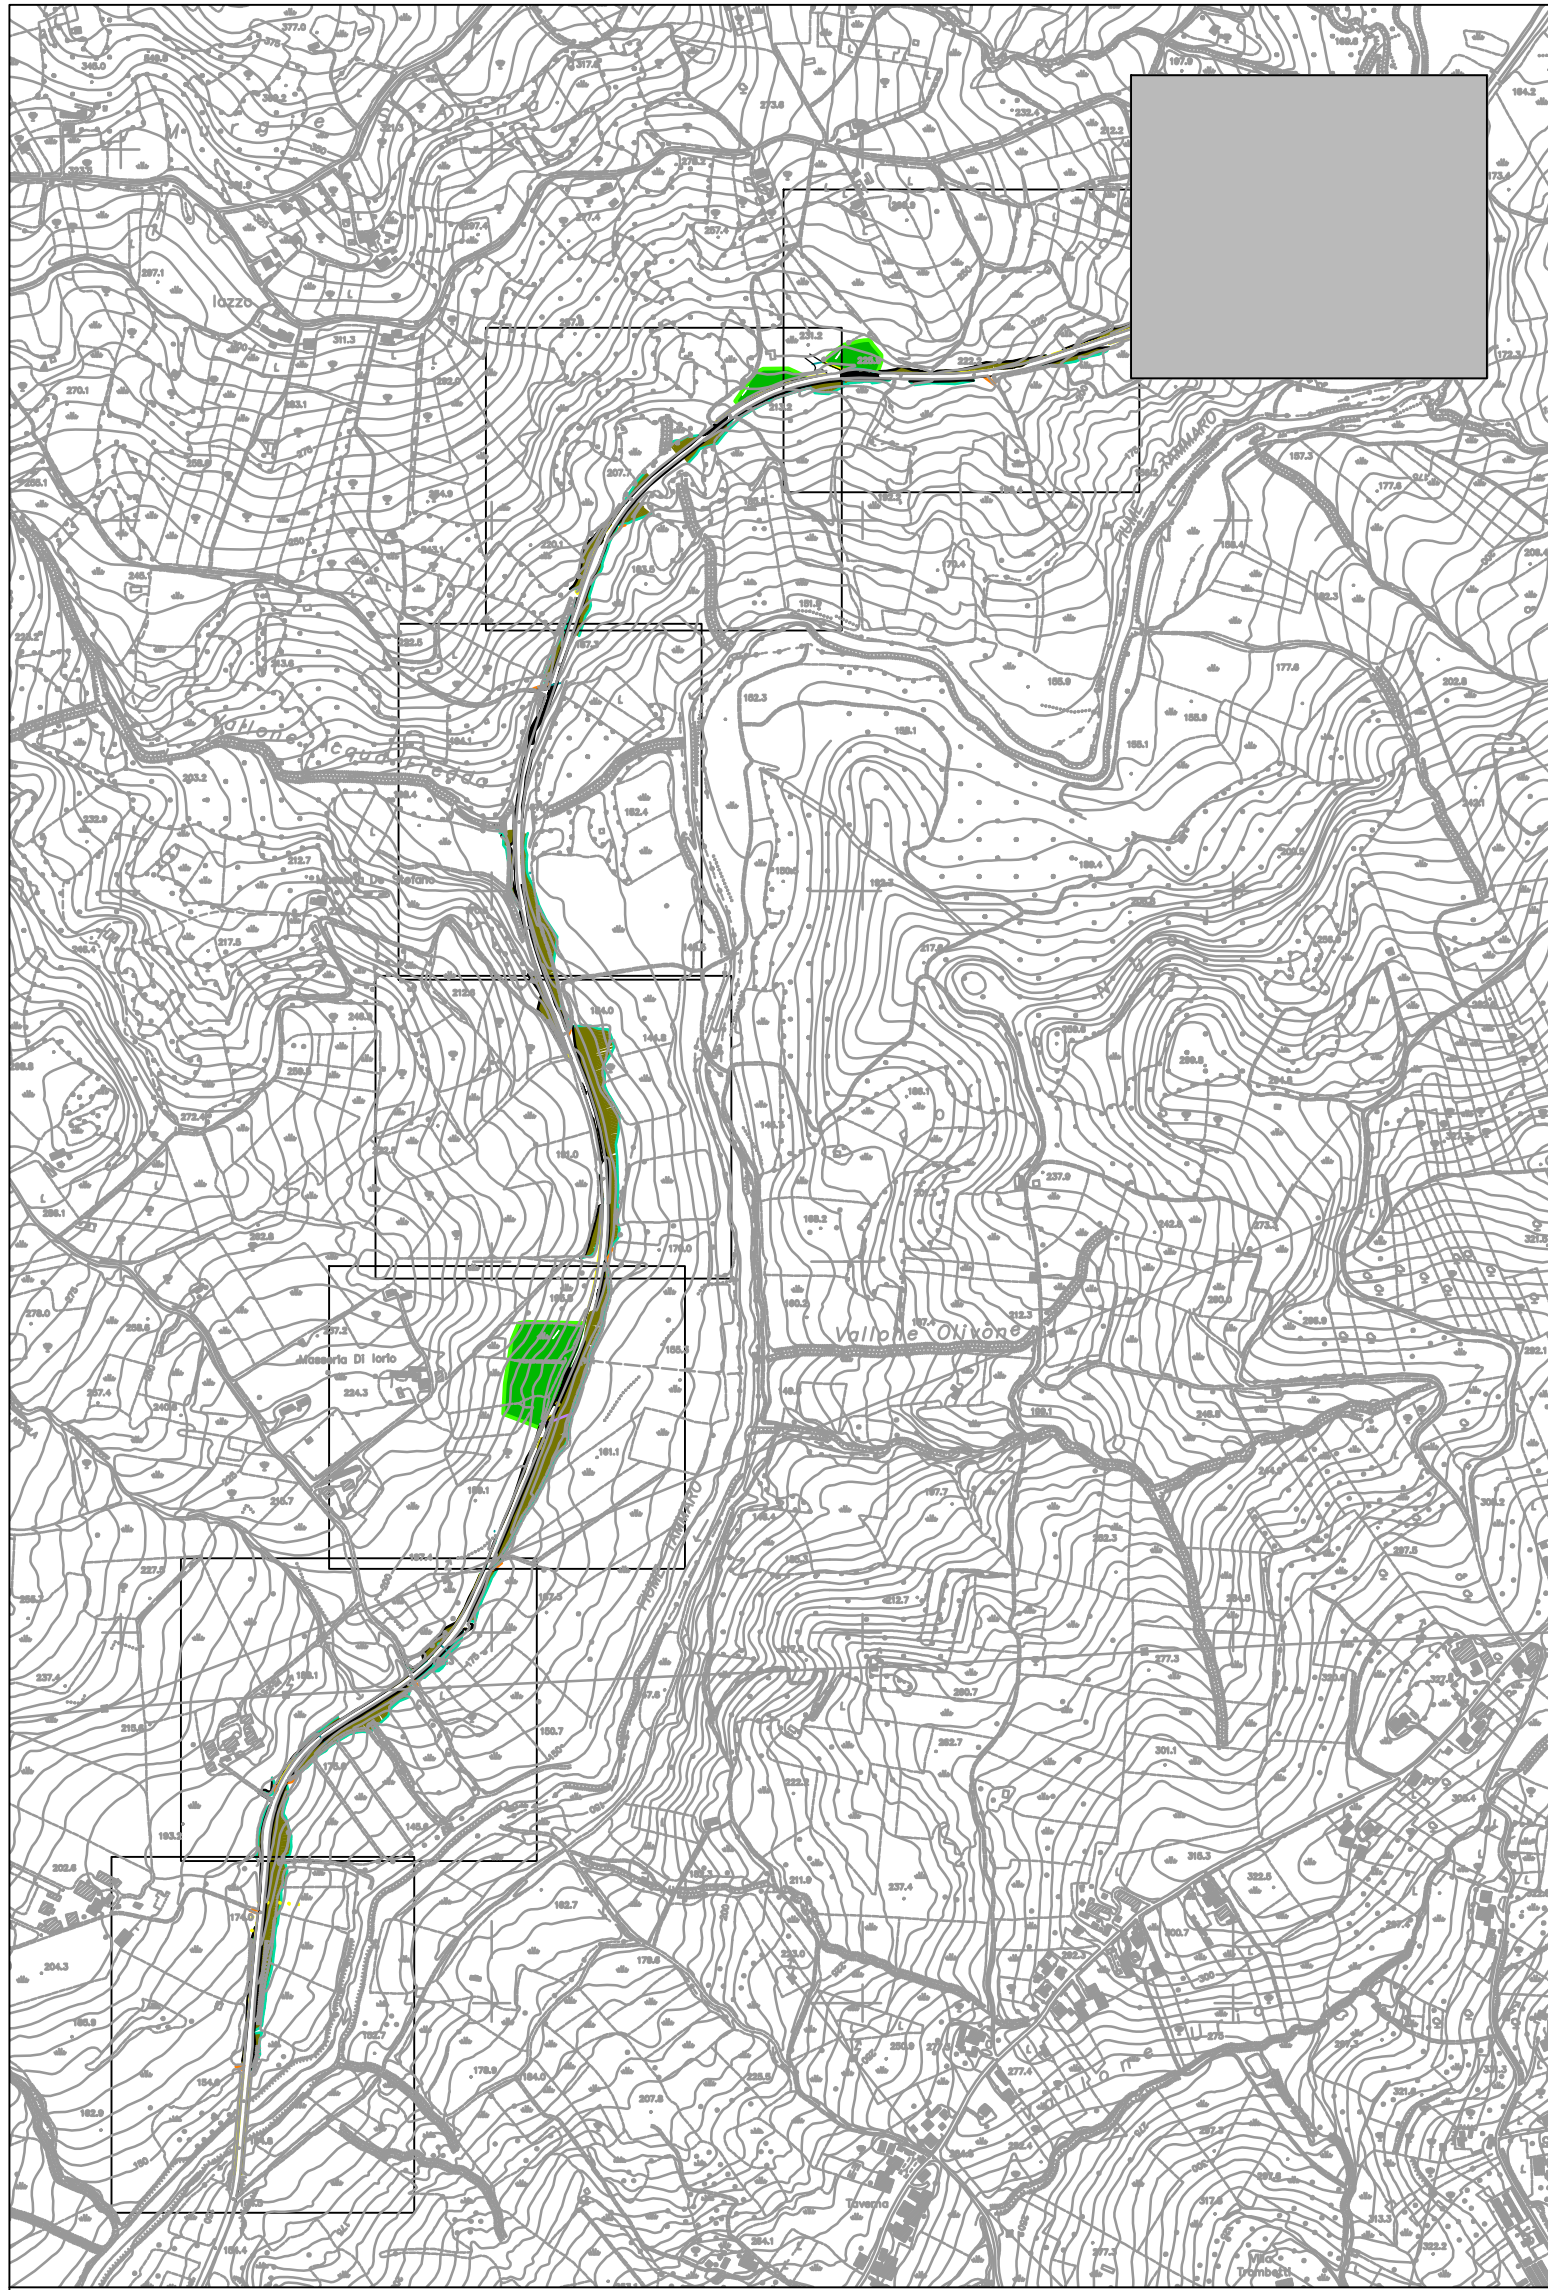

PROVINCIA DI BENEVENTO

Settore Viabilità e connesse infrastrutture

PROGRAMMA OPERATIVO COMPLEMENTARE CAMPANIA 2014/2020

LINEA D'AZIONE RIGENERAZIONE URBANA

AZIONE OPERATIVA FONDI DI ROTAZIONE PER LA PROGETTAZIONE DEGLI ENTI LOCALI

PROGETTO

Servizi di ingegneria di progettazione definitiva ed esecutiva, C.S.P. indagini geognostiche e relazione geologica - lavori di completamento e risanamento della S.P. n°44 di penetrazione e collegamento San Giorgio La Molara - SS. 90 bis - II lotto

FASE PROGETTUALE			
PROGETTO DEFINITIVO			
ELABORATO	FASE	DELLA	PROIEZIONE
RILIEVO PLANOALTIMETRICO	DCG01	5	25
FILE NOME	C.I.P.	C.I.G.	SCALA
000000_RILIEVO PLANOALTIMETRICO	131816000400000	7085240000	1:500

PROGETTISTA	RUP	GRUPPO DI LAVORO
GENERAL ENGINEERING SRL (Capogruppo mandante) Ing. Nicola CAMILLERI Arch. Tullio VELLA (mandante) Ing. Francesco Javier MARCHESE (mandante) Geol. Dott. Daniele PIPICELLI (mandante) Geom. Nicola LAUDATO (mandante)	Ing. Zorino Giovanni MANILO	Ing. Carlo CAMILLERI Ing. Nicola CAMILLERI Arch. Francesco GIOVINO

REVISIONE	DATA	OGGETTO	APPROVATO
0	Giugno 2018	Emissione - verifica intermedia RUP	Ing. Antonello SCOCCA

PROPRIETÀ RISERVATA A TERMINI DI LEGGE - RIPRODUZIONE VIETATA ANCHE PARZIALE