



### Carpenteria impalcato 0 a quota 0

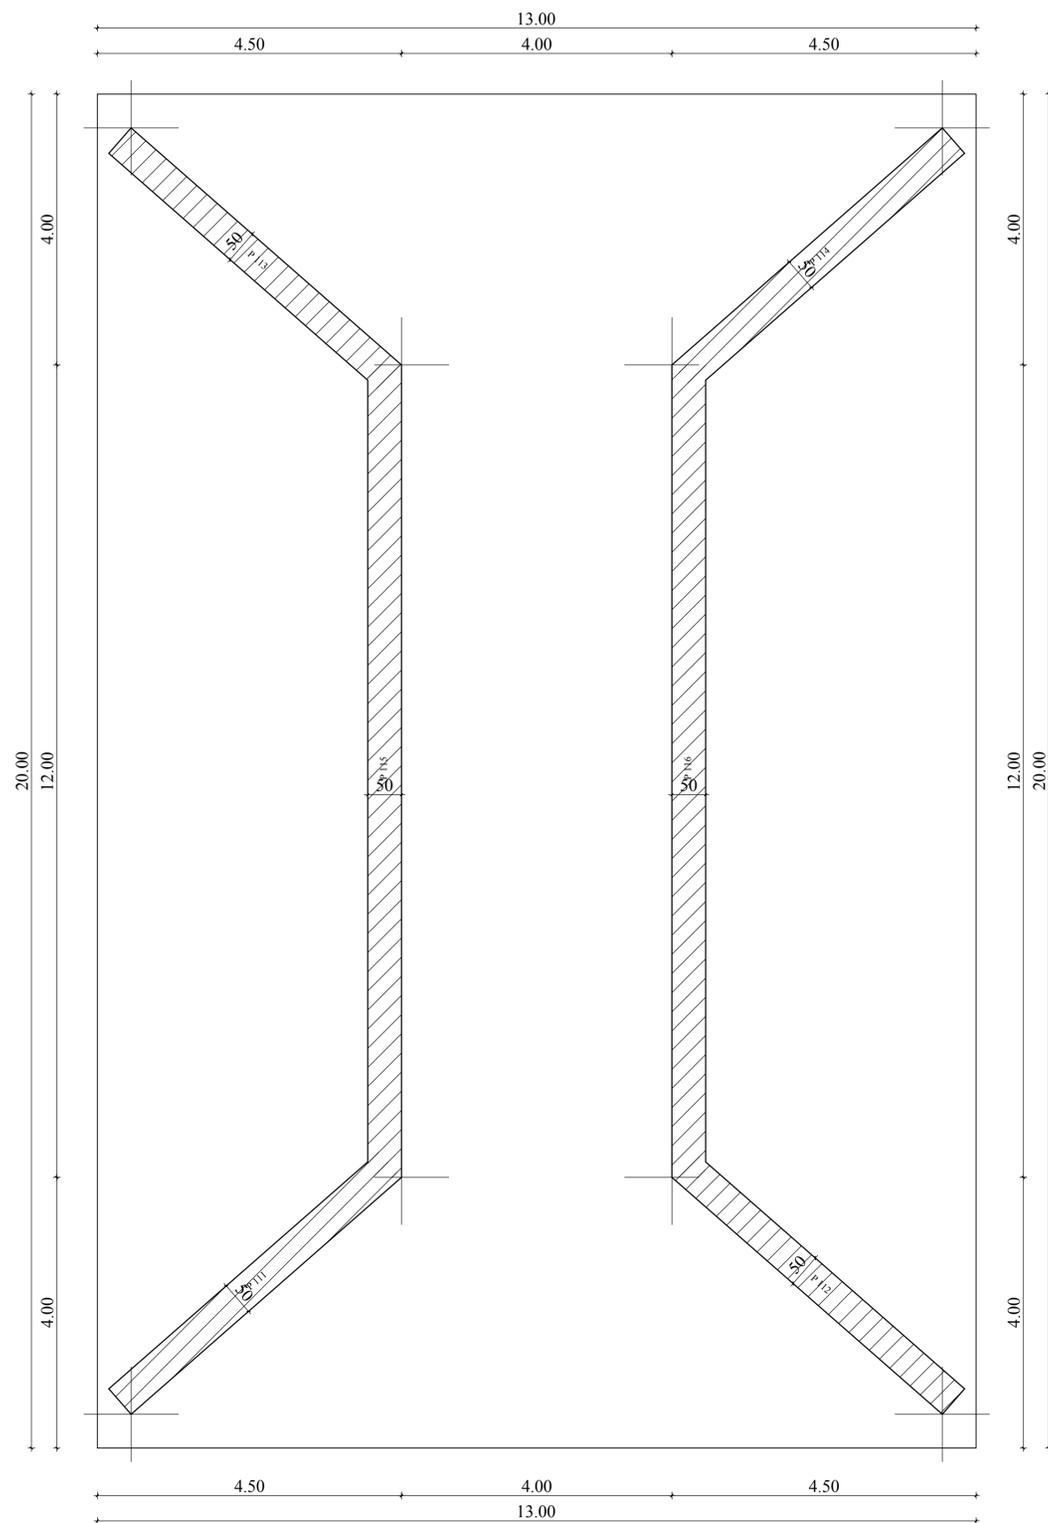

### Carpenteria impalcato 1 a quota 8.08

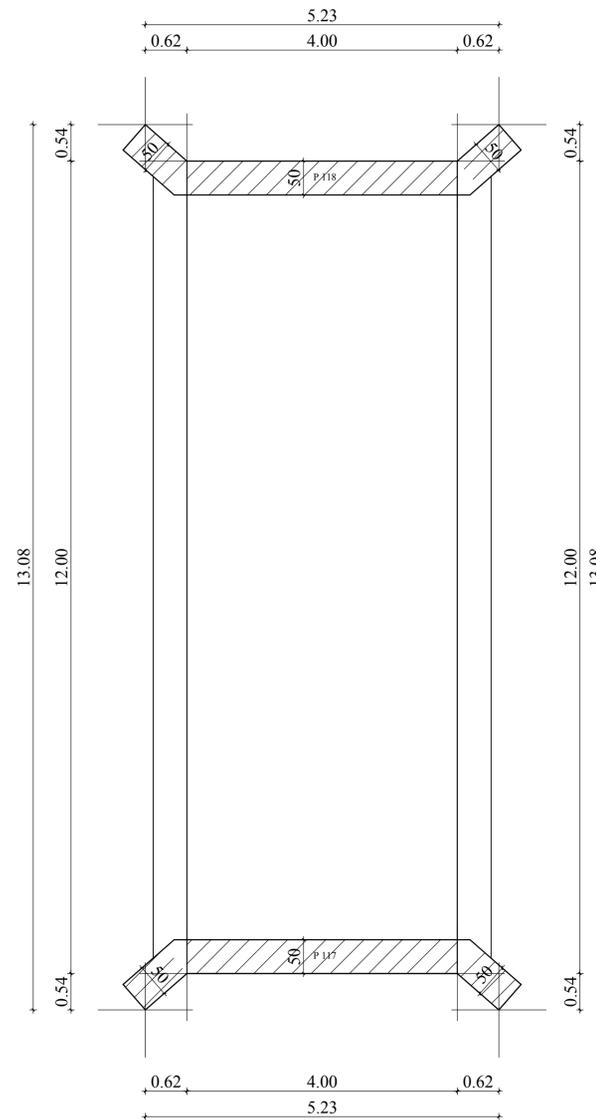



**PROVINCIA DI BENEVENTO**  
 Settore Viabilità 1 e connesse infrastrutture

PROGRAMMA OPERATIVO COMPLEMENTARE CAMPANIA 2014/2020  
 LINEA D'AZIONE RIGENERAZIONE URBANA  
 AZIONE OPERATIVA FONDO DI ROTAZIONE PER LA PROGETTAZIONE DEGLI ENTI LOCALI

PROGETTO Servizi di ingegneria di progettazione definitiva ed esecutiva, C.S.P. indagini geognostiche e relazione geologica - lavori di completamento e risanamento della S.P. n°44 di penetrazione e collegamento San Giorgio La Molara - SS. 90 bis - Il lotto			
<b>FASE PROGETTUALE</b>			
<b>PROGETTO DEFINITIVO</b>			
ELABORATO	FASE	GRUPPO	TAVOLA
<b>TOMBINO N.1: CARPENTERIE</b>	DCG070	80B	80B
FILE NOME	C.U.P.	C.I.G.	SCALA
DCG070_TOMBINO N.2 CARPENTERIE	I31B16000460002	7085240D00	1:50
PROGETTISTA	RUP	GRUPPO DI LAVORO	
RTF: GENERAL ENGINEERING SRL (Capogruppo mandatario) Ing. Francesco Junior MARCHESI (mandante) Geol. Dott. Daniele PIPICELLI (mandante) Geom. Nicola LAUDATO (mandante)	Ing. Zosimo Giovanni MAIOLIO	Ing. Carlo CAMILLERI Ing. Nicola CAMILLERI Arch. Francesco COVINO Ing. Stefano MUCCIO	
REVISIONE	DATA	OGGETTO	APPROVATO
0	Giugno 2018	Emissione - verifica intermedia RUP	Ing. Antonello SCOCCA

PROPRIETA' RISERVATA A TERMINI DI LEGGE - RIPRODUZIONE VIETATA ANCHE PARZIALE