

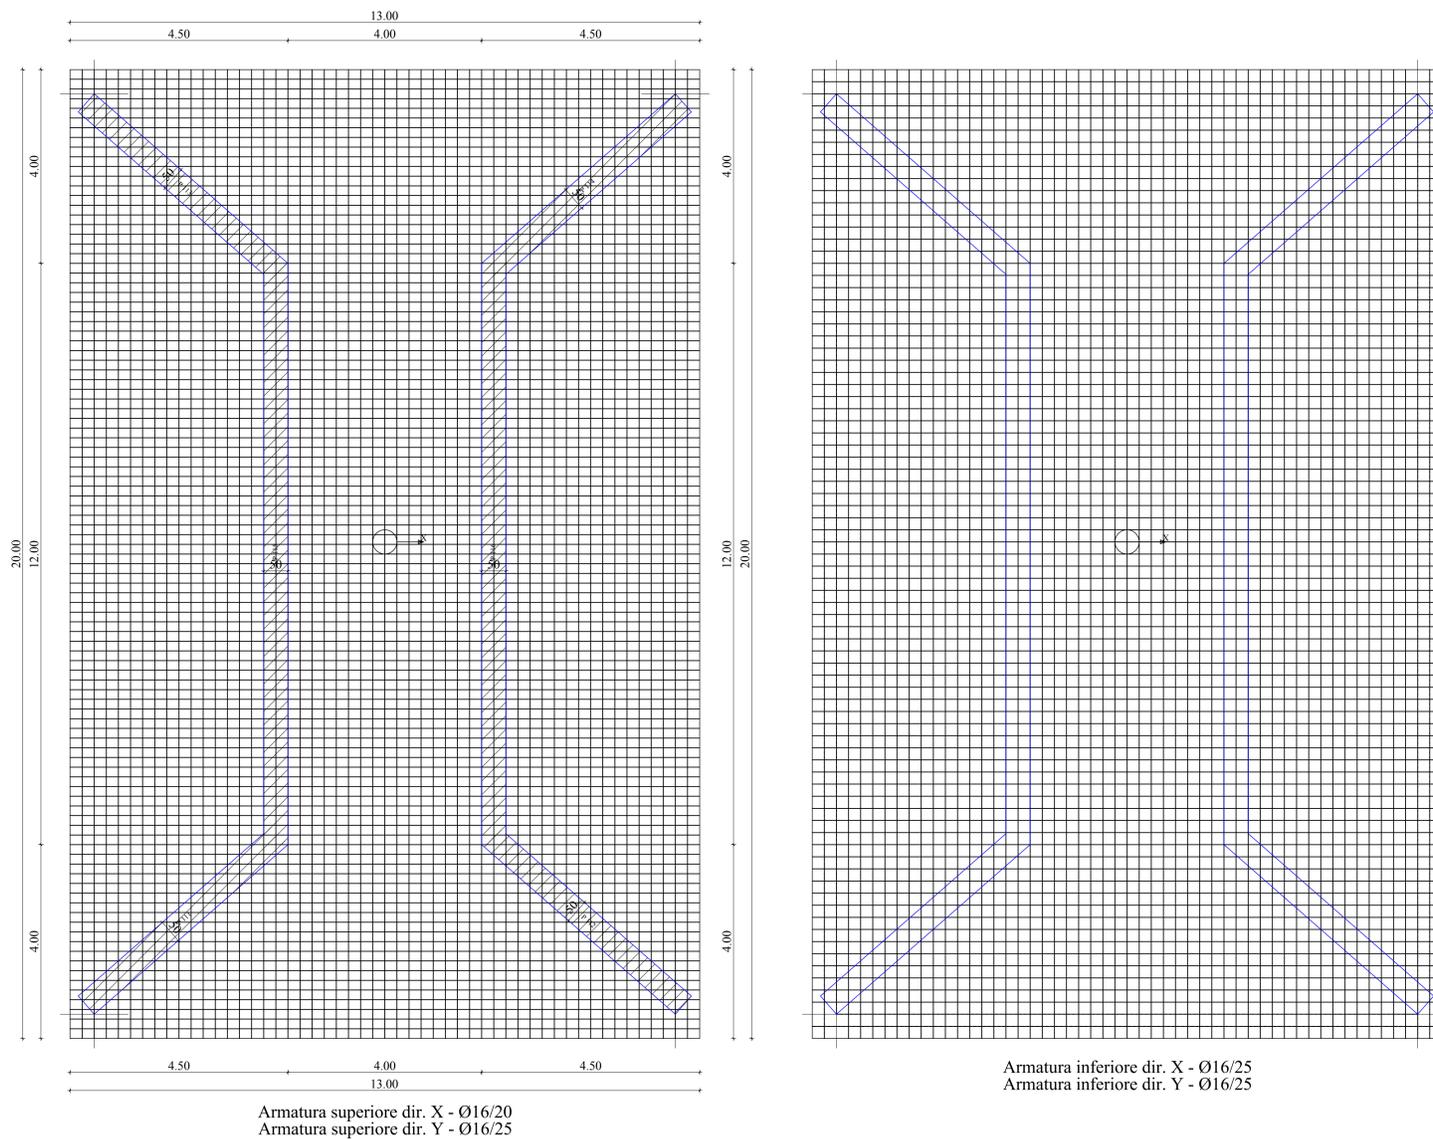
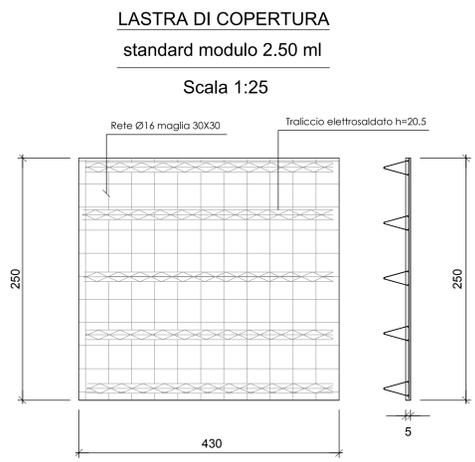
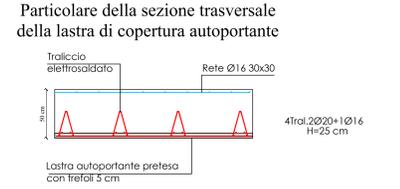


Armatura platea a quota 0.00

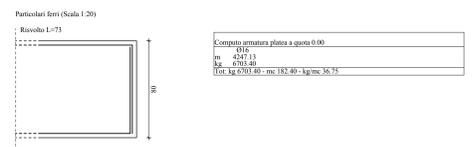

Armatura soletta a quota 8.08

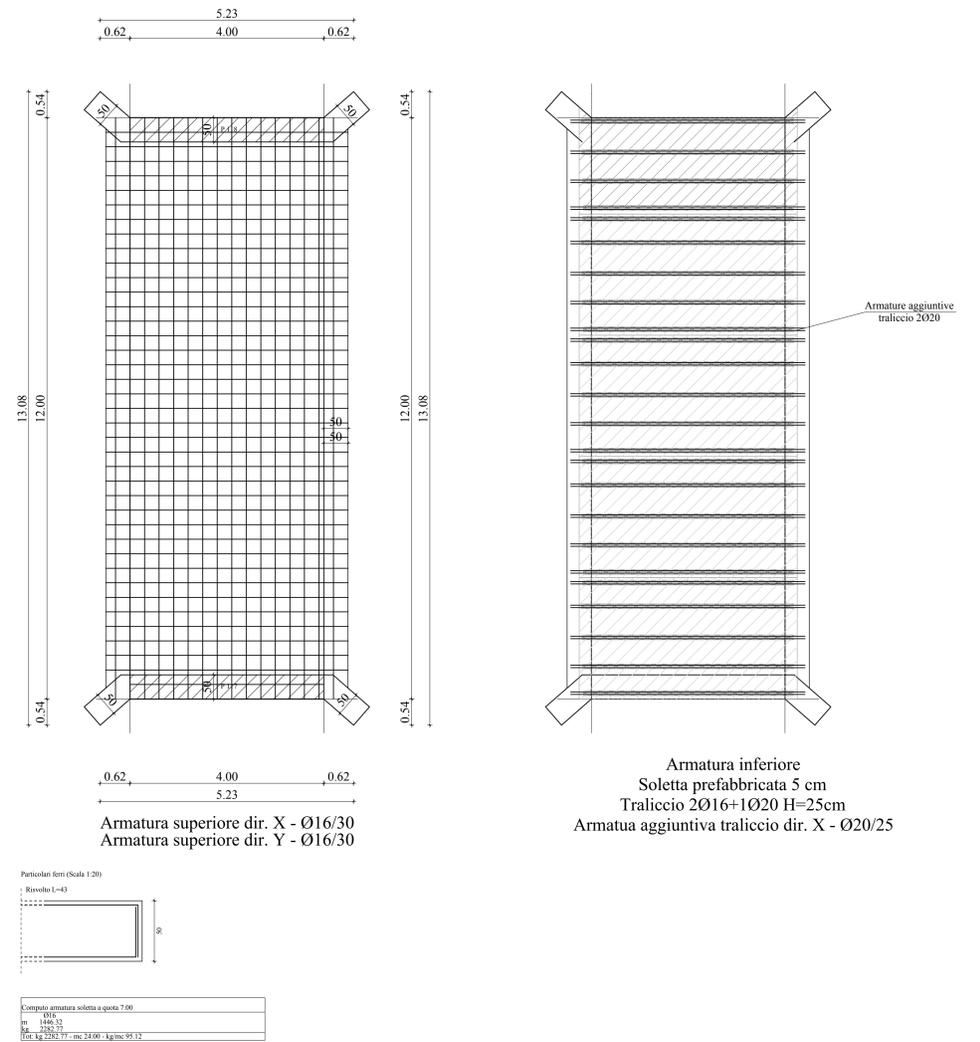

DISTINTA ACCIAIO SOLETTA				
POS.	N.	Ø (mm)	LUNG. (cm)	SAGOMATURA
1	--	--	---	Lung. ---
2	--	--	---	Lung. ---
3	--	--	---	Lung. ---
4	--	--	---	Lung. ---
TR1	Traliccio	Ø8/16/20	---	kg/ml
TR2	Traliccio	--	--	kg/ml
RE	Rete Elet.	16/30	var	kg/ml



CARATTERISTICHE DEI MATERIALI

CONGLOMERATO CEMENTIZIO - C 28/35

Caratteristiche:
Rapporto Acqua/Cemento= 0,55
Slump= 18 cm
Scasseratura= 14 giorni
Stagionatura= 28 giorni
Resistenza cubica caratteristica = 35 MPa
Dosaggio minimo di cemento (kg/m³) = 320 (280)

ACCIAIO IN BARRE PER CEMENTO ARMATO - B450C

Caratteristiche:
Tensione caratteristica di snervamento : 450 MPa
Tensione caratteristica di rottura : 540 MPa
Modulo elastico normale : 210000 MPa
Allungamento (con frattile del 10%) : > 7,5 %
Diametro del mandrino di piegamento : 4 φ per barre Ø 8-10-12
Diametro del mandrino di piegamento : 5 φ per barre Ø 16-20

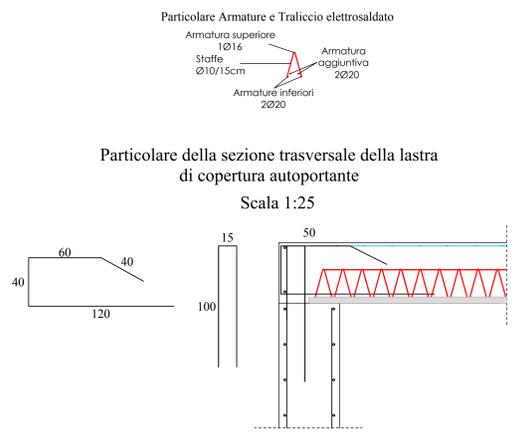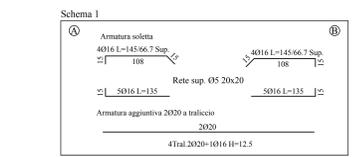

PROVINCIA DI BENEVENTO
Settore Viabilità 1 e connesse infrastrutture

PROGRAMMA OPERATIVO COMPLEMENTARE CAMPANIA 2014/2020
AREA D'AZIONE FUNZIONARIQUE (SINISTRA)
AZIONE OPERATIVA FONDO DI ROTAZIONE PER LA PROGETTAZIONE DEGLI ENTI LOCALI

PROGETTO: Servizi di ingegneria di progettazione definitiva ed esecutiva, C.S.P. indagini geognostiche e relazione geologica - lavori di completamento e risanamento della S.P. n°44 di penetrazione e collegamento San Giorgio La Molara - SS. 90 bis - Il lotto

FASE PROGETTUALE: **PROGETTO DEFINITIVO**

ELABORATO	TOMBO N.1: ARMATURE SOLETTA DI COPERTURA E PLATEA DI FONDAZIONE	SCALE	1:50
FILE NOME	Q.L.P.	Q.L.G.	SIGLA
02/2018 - Tombo N.1 - ARMATURE SOLETTA DI COPERTURA E PLATEA DI FONDAZIONE	(S18)600460002	7085240000	DCG07282B

PROGETTISTA: **RUP**

Ing. Francesco Junior MARCHESE (mandatario)
Ing. Carlo CABELLERI
Ing. Nicola CARLELLI
Arch. Francesco COVINO

REVISIONE	DATA	OGGETTO	APPROVATO
0	Giugno 2018	Emissione - verifica intermedia RUP	Ing. Antonello SCOCCA

PROPRIETÀ RISERVATA A TERMINI DI LEGGE - RIPRODUZIONE VIETATA ANCHE PARZIALE