

PROVINCIA DI BENEVENTO

Settore Viabilità 1 e connesse infrastrutture

PROGRAMMA OPERATIVO COMPLEMENTARE CAMPANIA 2014/2020

LINEA D'AZIONE RIGENERAZIONE URBANA

AZIONE OPERATIVA FONDO DI ROTAZIONE PER LA PROGETTAZIONE DEGLI ENTI LOCALI

PROGETTO Servizi di ingegneria di progettazione definitiva ed esecutiva, C.S.P. indagini geognostiche e relazione geologica - lavori di completamento e risanamento della S.P. n°44 di penetrazione e collegamento San Giorgio La Molara - SS. 90 bis - II lotto

FASE PROGETTUALE


PROGETTO DEFINITIVO

ELABORATO	FASE	GRUPPO	TAUOLA	PROGRESSO
STRALCIO PGRA DISTRETTO IDROGRAFICO APPENNINO MERIDIONALE (DAM)	DCG002	12		
FILE NOME	C.U.P.	C.I.G.	SCALA	
DCG00212_STRALCIO PGRA DISTRETTO IDROGRAFICO APPENNINO MERIDIONALE	I31B16000460002	7085240D00	1:5000	

PROGETTISTA RTP:	RUP	GRUPPO DI LAVORO
GENERAL ENGINEERING SRL (Capogruppo mandatario) Ing. Zosimo Giovanni MAIOLO	Ing. Carlo CAMILLERI Ing. Nicola CAMILLERI Arch. Francesco COVINO	
Arch. Tito VELLA (mandante) Ing. Francesco Junior MARCHESE (mandante) Geol. Dott. Daniele PIPICELLI (mandante) Geom. Nicola LAUDATO (mandante)		

REVISIONE	DATA	OGGETTO	APPROVATO
0	Giugno 2018	Emissione - verifica intermedia RUP	Ing. Antonello SCOCCA

PROPRIETA' RISERVATA A TERMINI DI LEGGE - RIPRODUZIONE VIETATA ANCHE PARZIALE

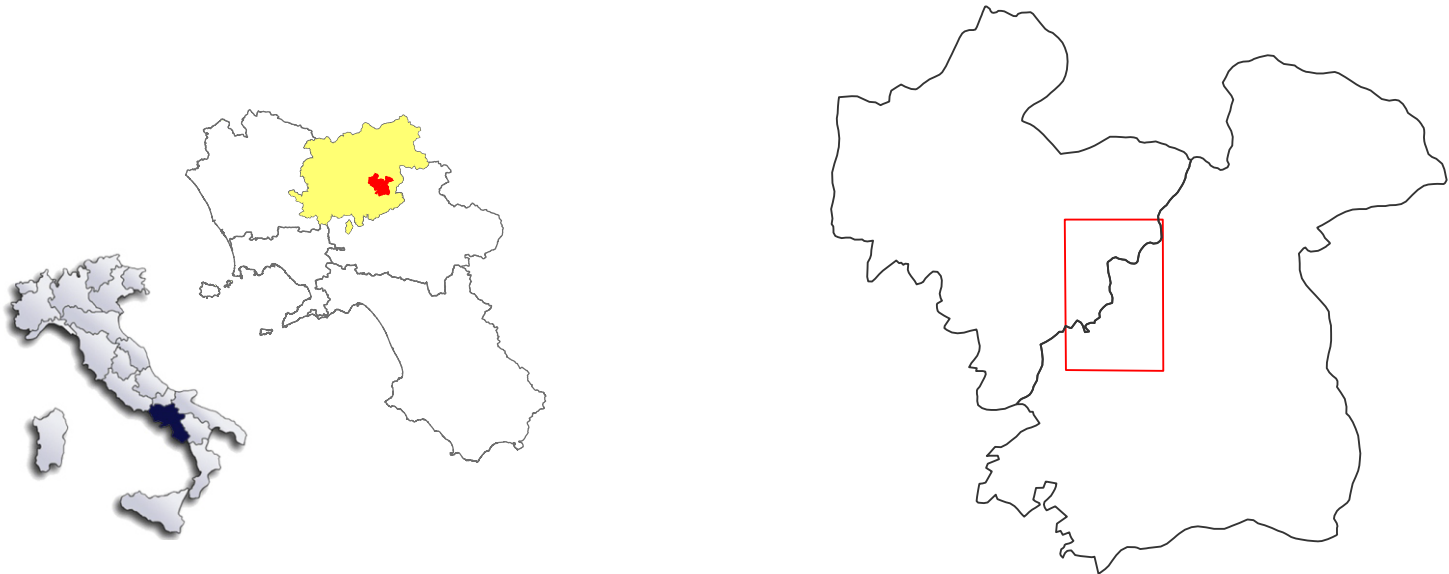

COORDINATE PIANE RETICOLATO CHILOMETRICO UTM datum Wgs84 33N

Legenda

- ATTRA VERSAMENT O ACQUE
- BARBETTE
- DISCONTINUIT A' MANT O STRADALE
- FRANA

PGRA DAM

- R1
- R2
- R3
- R4

