

PROVINCIA DI BENEVENTO

Settore Viabilità 1 e connesse infrastrutture

PROGRAMMA OPERATIVO COMPLEMENTARE CAMPANIA 2014/2020

LINEA D'AZIONE RIGENERAZIONE URBANA
AZIONE OPERATIVA FONDO DI ROTAZIONE PER LA PROGETTAZIONE DEGLI ENTI LOCALI

PROGETTO
Servizi di ingegneria di progettazione definitiva ed esecutiva, C.S.P.
indagini geognostiche e relazione geologica - lavori di completamento
e risanamento della S.P. n°44 di penetrazione e collegamento San
Giorgio La Molara - SS. 90 bis - Il lotto

FASE PROGETTUALE PROGETTO DEFINITIVO

ELABORATO	FASE	GRUPPO	TAOLA	PROGRESSO
CARTA VINCOLO IDROGEOLOGICO RD 3267/23				DCG004 14
FILE NOME DCG00414 CARTA VINCOLO IDROGEOLOGICO RD 3267/23	C.U.P. I31B16000460002	C.I.G. 70B5240D00	SCALA 1:5000	



PROGETTISTA
RTP: GENERAL ENGINEERING SRL (Capogruppo mandataria)
Ing. Antonio SCOCCA
Arch. Tito VELLA (mandante)
Ing. Francesco Junior MARCHESE (mandante)
Geol. Dott. Daniele PIPICELLI (mandante)
Geom. Nicola LAUDATO (mandante)

RUP
Ing. Zosimo Giovanni MAIOLO

GRUPPO DI LAVORO
Ing. Carlo CAMILLERI
Ing. Nicola CAMILLERI
Arch. Francesco COVINO

REVISIONE	DATA	OGGETTO	APPROVATO
0	Giugno 2018	Emissione - verifica intermedia RUP	Ing. Antonello SCOCCA

PROPRIETA' RISERVATA A TERMINI DI LEGGE - RIPRODUZIONE VIETATA ANCHE PARZIALE

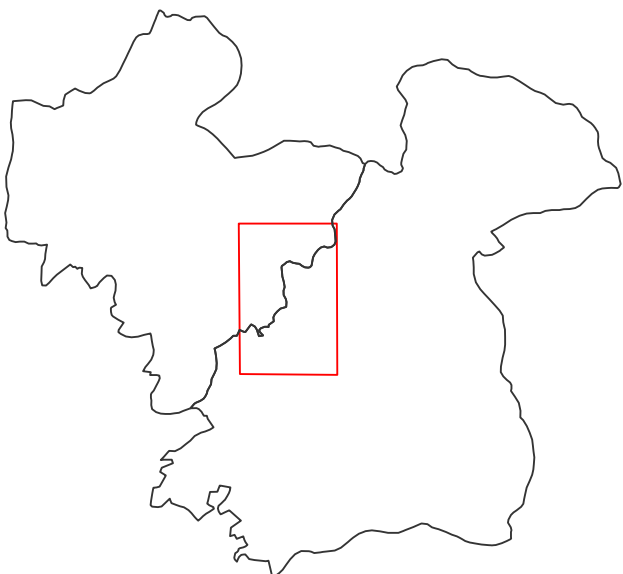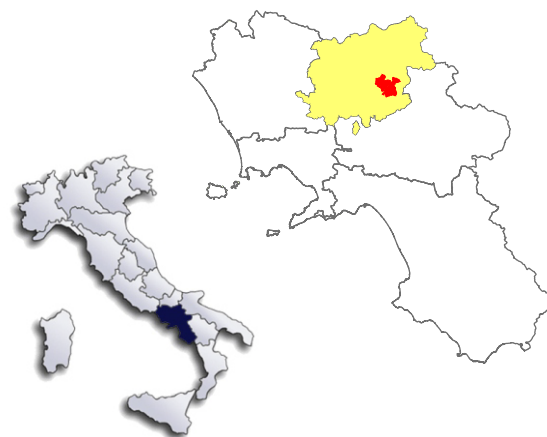

COORDINATE PIANE RETICOLATO CHILOMETRICO UTM datum Wgs84 33N

Legenda

- ATTRA VERSAMENT O ACQUE
- BARBETTE
- DISCONTINUIT A' MANT O STRADALE
- FRANA

VINCOLO IDROGEOLOGICO RD 3267/23



NORTH
Scala 1:5.000

PIETRELCINA

PADULI