PROVINCIA DI BENEVENTO

Settore Viabilità 1 e connesse infrastrutture

PROGRAMMA OPERATIVO COMPLEMENTARE CAMPANIA 2014/2020

LINEA D'AZIONE RIGENERAZIONE URBANA

AZIONE OPERATIVA FONDO DI ROTAZIONE PER LA PROGETTAZIONE DEGLI ENTI LOCALI

PROGETTO

Servizi di ingegneria di progettazione definitiva ed esecutiva, C.S.P. indagini geognostiche e relazione geologica - lavori di completamento e risanamento della S.P. n°44 di penetrazione e collegamento San Giorgio La Molara - SS. 90 bis - II lotto

FASE PROGETTUALE

PROGETTO DEFINITIVO

ELABORATO	FASE	GRUPPO	TAVOLA	PROGRESIVO
STRALCIO PAI_Rf DISTRETTO IDROGRAFICO APPENNINO MERIDIONALE (DAM)	DC	G	005	15

FILE NOME	C.U.P.	C.I.G.	SCALA
DCG00515_STRALCIO PAI DISTRETTO IDROGRAFICO APPENINO MERIDIONALE	I31B16000460002	7085240D00	1:5000

PROGETTISTA

RTP:

GENERAL ENGINEERING SRL (Capogruppo mandatario)

Ing. Antonello SCOCCA

Arch. Tito VELLA (mandante)

Ing. Francesco Junior MARCHESE (mandante)

Geol. Dott. Daniele PIPICELLI (mandante)

Geom. Nicola LAUDATO (mandante)

RUP

Ing. Zosimo Giovanni MAIOLO

GRUPPO DI LAVORO

Ing. Carlo CAMILLERI

Ing. Nicola CAMILLERI

Arch. Francesco COVINO

REVISIONE	DATA	OGGETTO	APPROVATO
0	Giugno 2018	Emissione - verifica intermedia RUP	Ing. Antonello SCOCCA

PROPRIETA' RISERVATA A TERMINI DI LEGGE - RIPRODUZIONE VIETATA ANCHE PARZIALE

COORDINATE PIANE RETICOLATO CHILOMETRICO UTM datum Wgs84 33N

Legenda
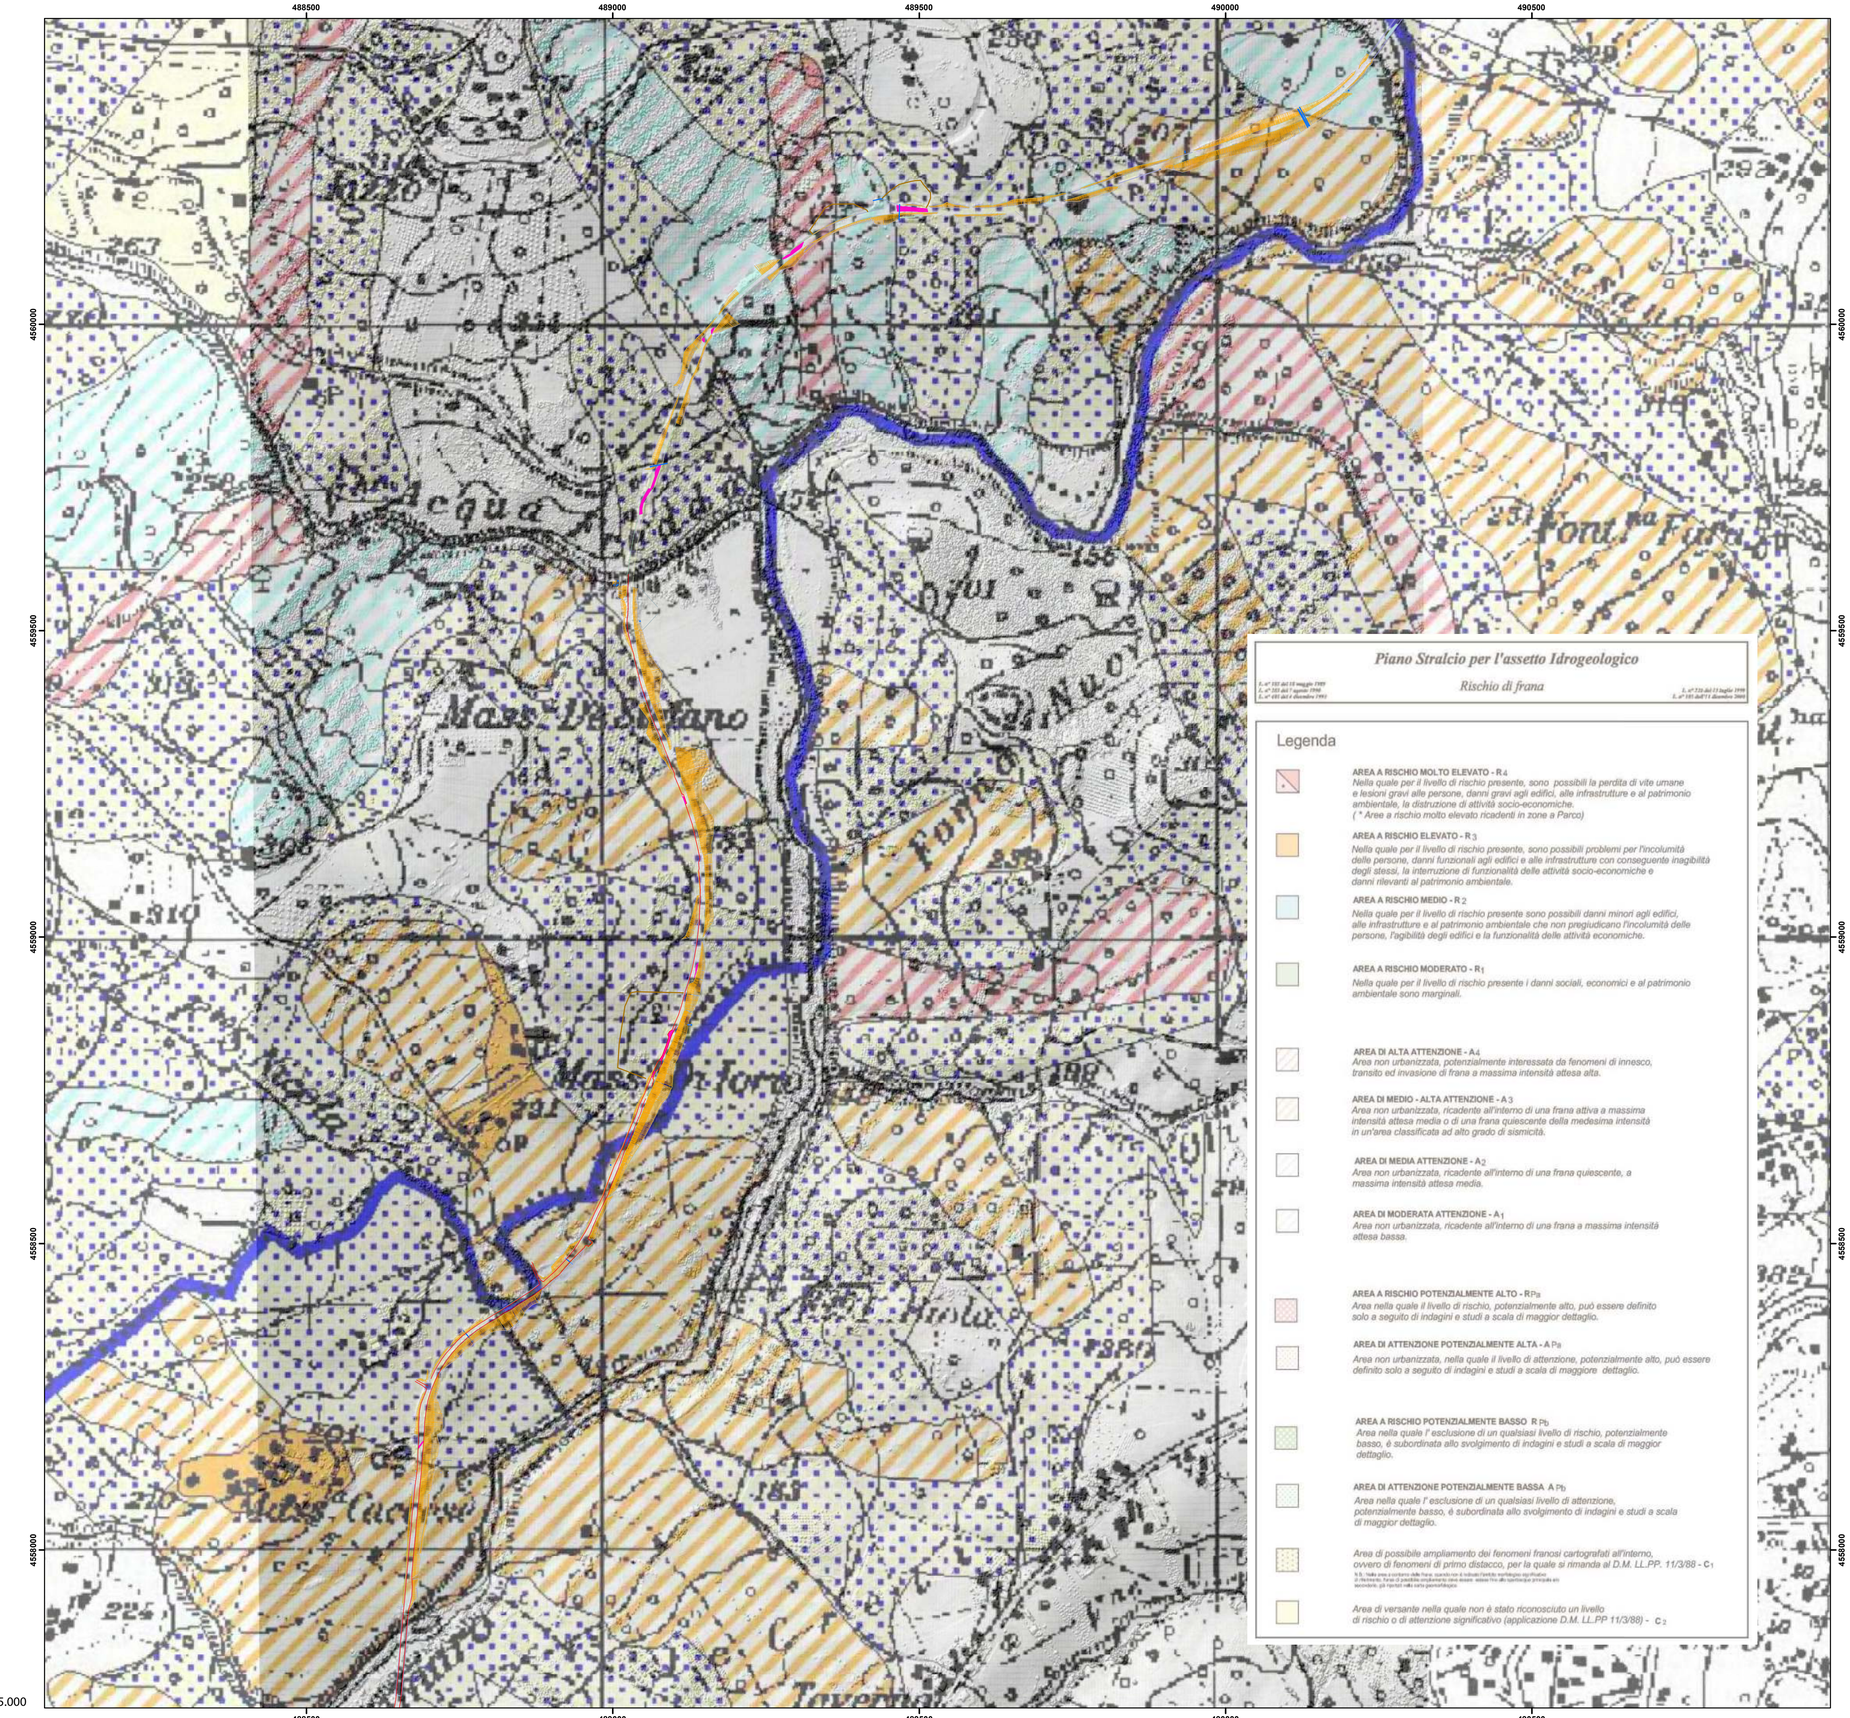
- ATTRA VERSAMENT O ACQUE
- BARBETTE
- DISCONTINUIT A' MANT O STRADALE
- FRANA