



PROVINCIA DI BENEVENTO

Settore Viabilità 1 e connesse infrastrutture

PROGRAMMA OPERATIVO COMPLEMENTARE CAMPANIA 2014/2020

LINEA D'AZIONE RIGENERAZIONE URBANA

AZIONE OPERATIVA FONDO DI ROTAZIONE PER LA PROGETTAZIONE DEGLI ENTI LOCALI

PROGETTO Servizi di ingegneria di progettazione definitiva ed esecutiva, C.S.P. indagini geognostiche e relazione geologica - lavori di completamento e risanamento della S.P. n°44 di penetrazione e collegamento San Giorgio La Molara - SS. 90 bis - Il lotto

FASE PROGETTUALE

PROGETTO DEFINITIVO

ELABORATO	FASE	GRUPPO	TAOLA	PROGRESSO
STRALCIO PAI RI DISTRETTO IDROGRAFICO APPENNINO MERIDIONALE (DAM)	DCG	006	16	


FILE NOME	C.U.P.	C.I.G.	SCALA
DCG00616_STRALCIO PAI RI DISTRETTO IDROGRAFICO APPENNINO MERIDIONALE	I31B16000460002	7085240D00	1:5000

PROGETTISTA RTP:	RUP	GRUPPO DI LAVORO
GENERAL ENGINEERING SRL (Capogruppo mandatario) Ing. Carlo CAMILLERI Ing. Antonello SCOCCA	Ing. Zosimo Giovanni MAIOLO	Ing. Carlo CAMILLERI Ing. Nicola CAMILLERI Arch. Francesco COVINO

Arch. Tito VELLA (mandante)
Ing. Francesco Junior MARCHESE (mandante)
Geol. Dott. Daniele PIPICELLI (mandante)
Geom. Nicola LAUDATO (mandante)

REVISIONE	DATA	OGGETTO	APPROVATO
0	Giugno 2018	Emissione - verifica intermedia RUP	Ing. Antonello SCOCCA

PROPRIETA' RISERVATA A TERMINI DI LEGGE - RIPRODUZIONE VIETATA ANCHE PARZIALE

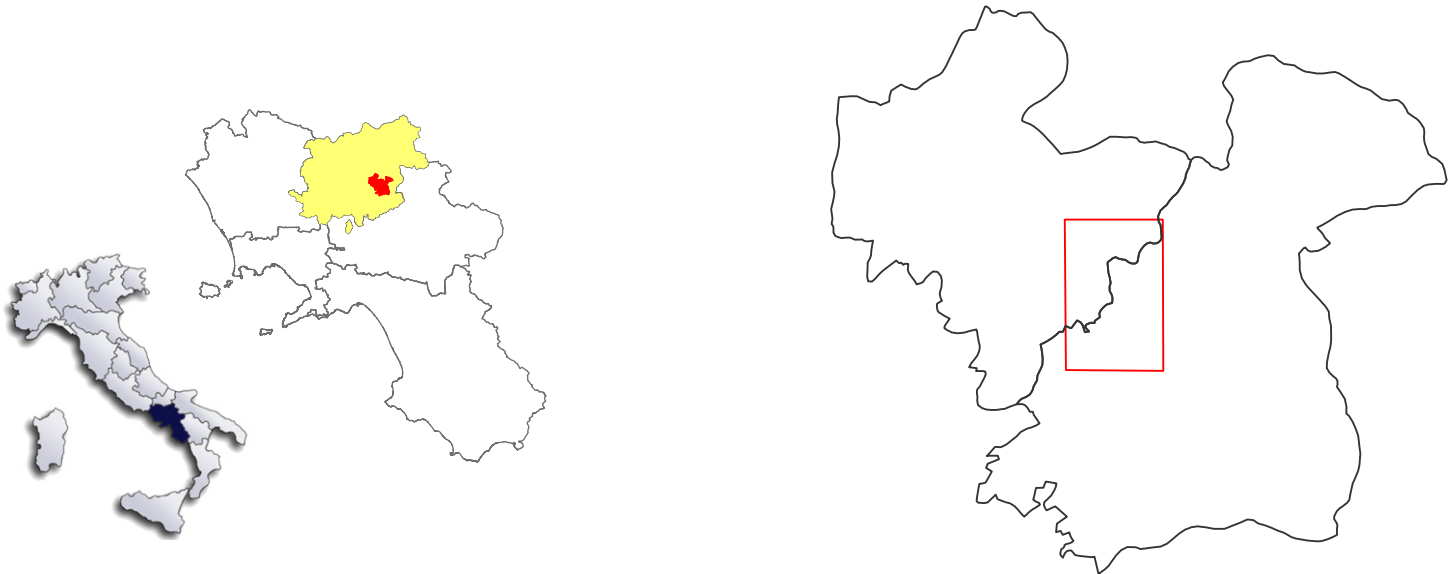

COORDINATE PIANE RETICOLATO CHLOMETRICO UTM datum Wgs84 33N

Legenda

- ATTRA VERSAMENT O ACQUE
- BARBETTE
- DISCONTINUIT A' MANT O STRADALE
- FRANA
- FASCIA A

