

PROVINCIA DI BENEVENTO

Settore Viabilità 1 e connesse infrastrutture

PROGRAMMA OPERATIVO COMPLEMENTARE CAMPANIA 2014/2020
LINEA D'AZIONE INTERVENZIONE URGENTE
AZIONE OPERATIVA FONDO DI ROTAZIONE PER LA PROGETTAZIONE DEGLI ENTI LOCALI

PROGETTO

Servizi di ingegneria di progettazione definitiva ed esecutiva, C.S.P. indagini geognostiche e relazione geologica - lavori di completamento e risanamento della S.P. n°44 di penetrazione e collegamento San Giorgio La Molara - SS. 90 bis - Il lotto

FASE PROGETTUALE

PROGETTO DEFINITIVO

ELABORATO

SEZIONI STRADALI TIPO

DCG03747

FILE NOME

C.U.P.

C.I.G.

SCALA

PROGETTISTA

RUP

GRUPPO DI LAVORO


REVISIONE

DATA


OGGETTO


APPROVATO


SEZIONE TIPO MEZZA COSTA

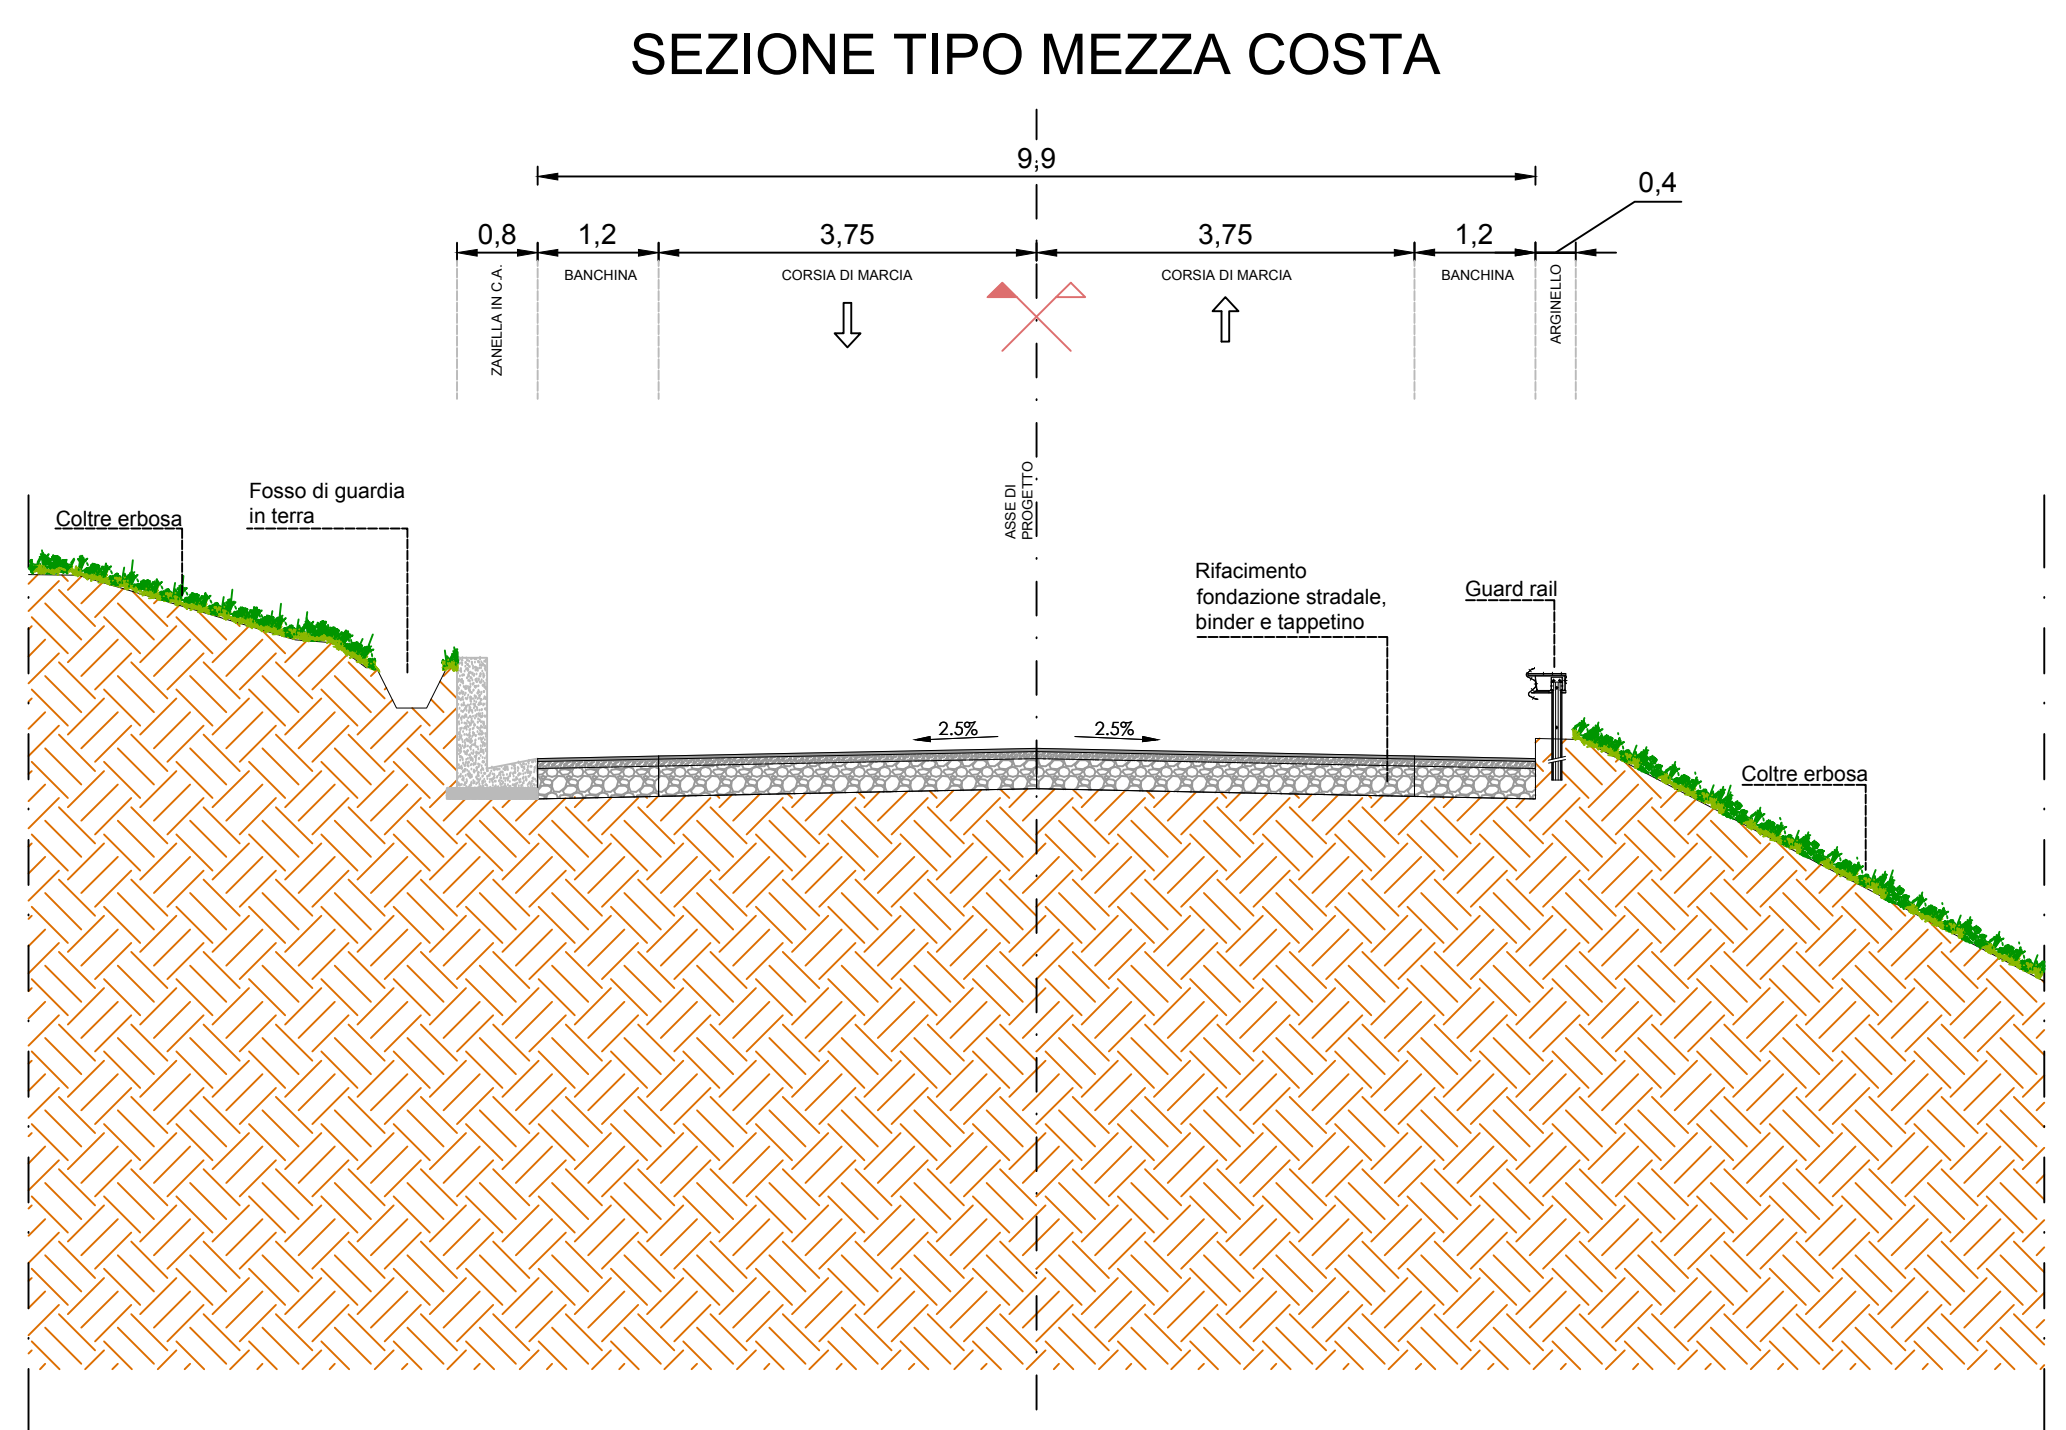


SEZIONE TIPO RILEVATO

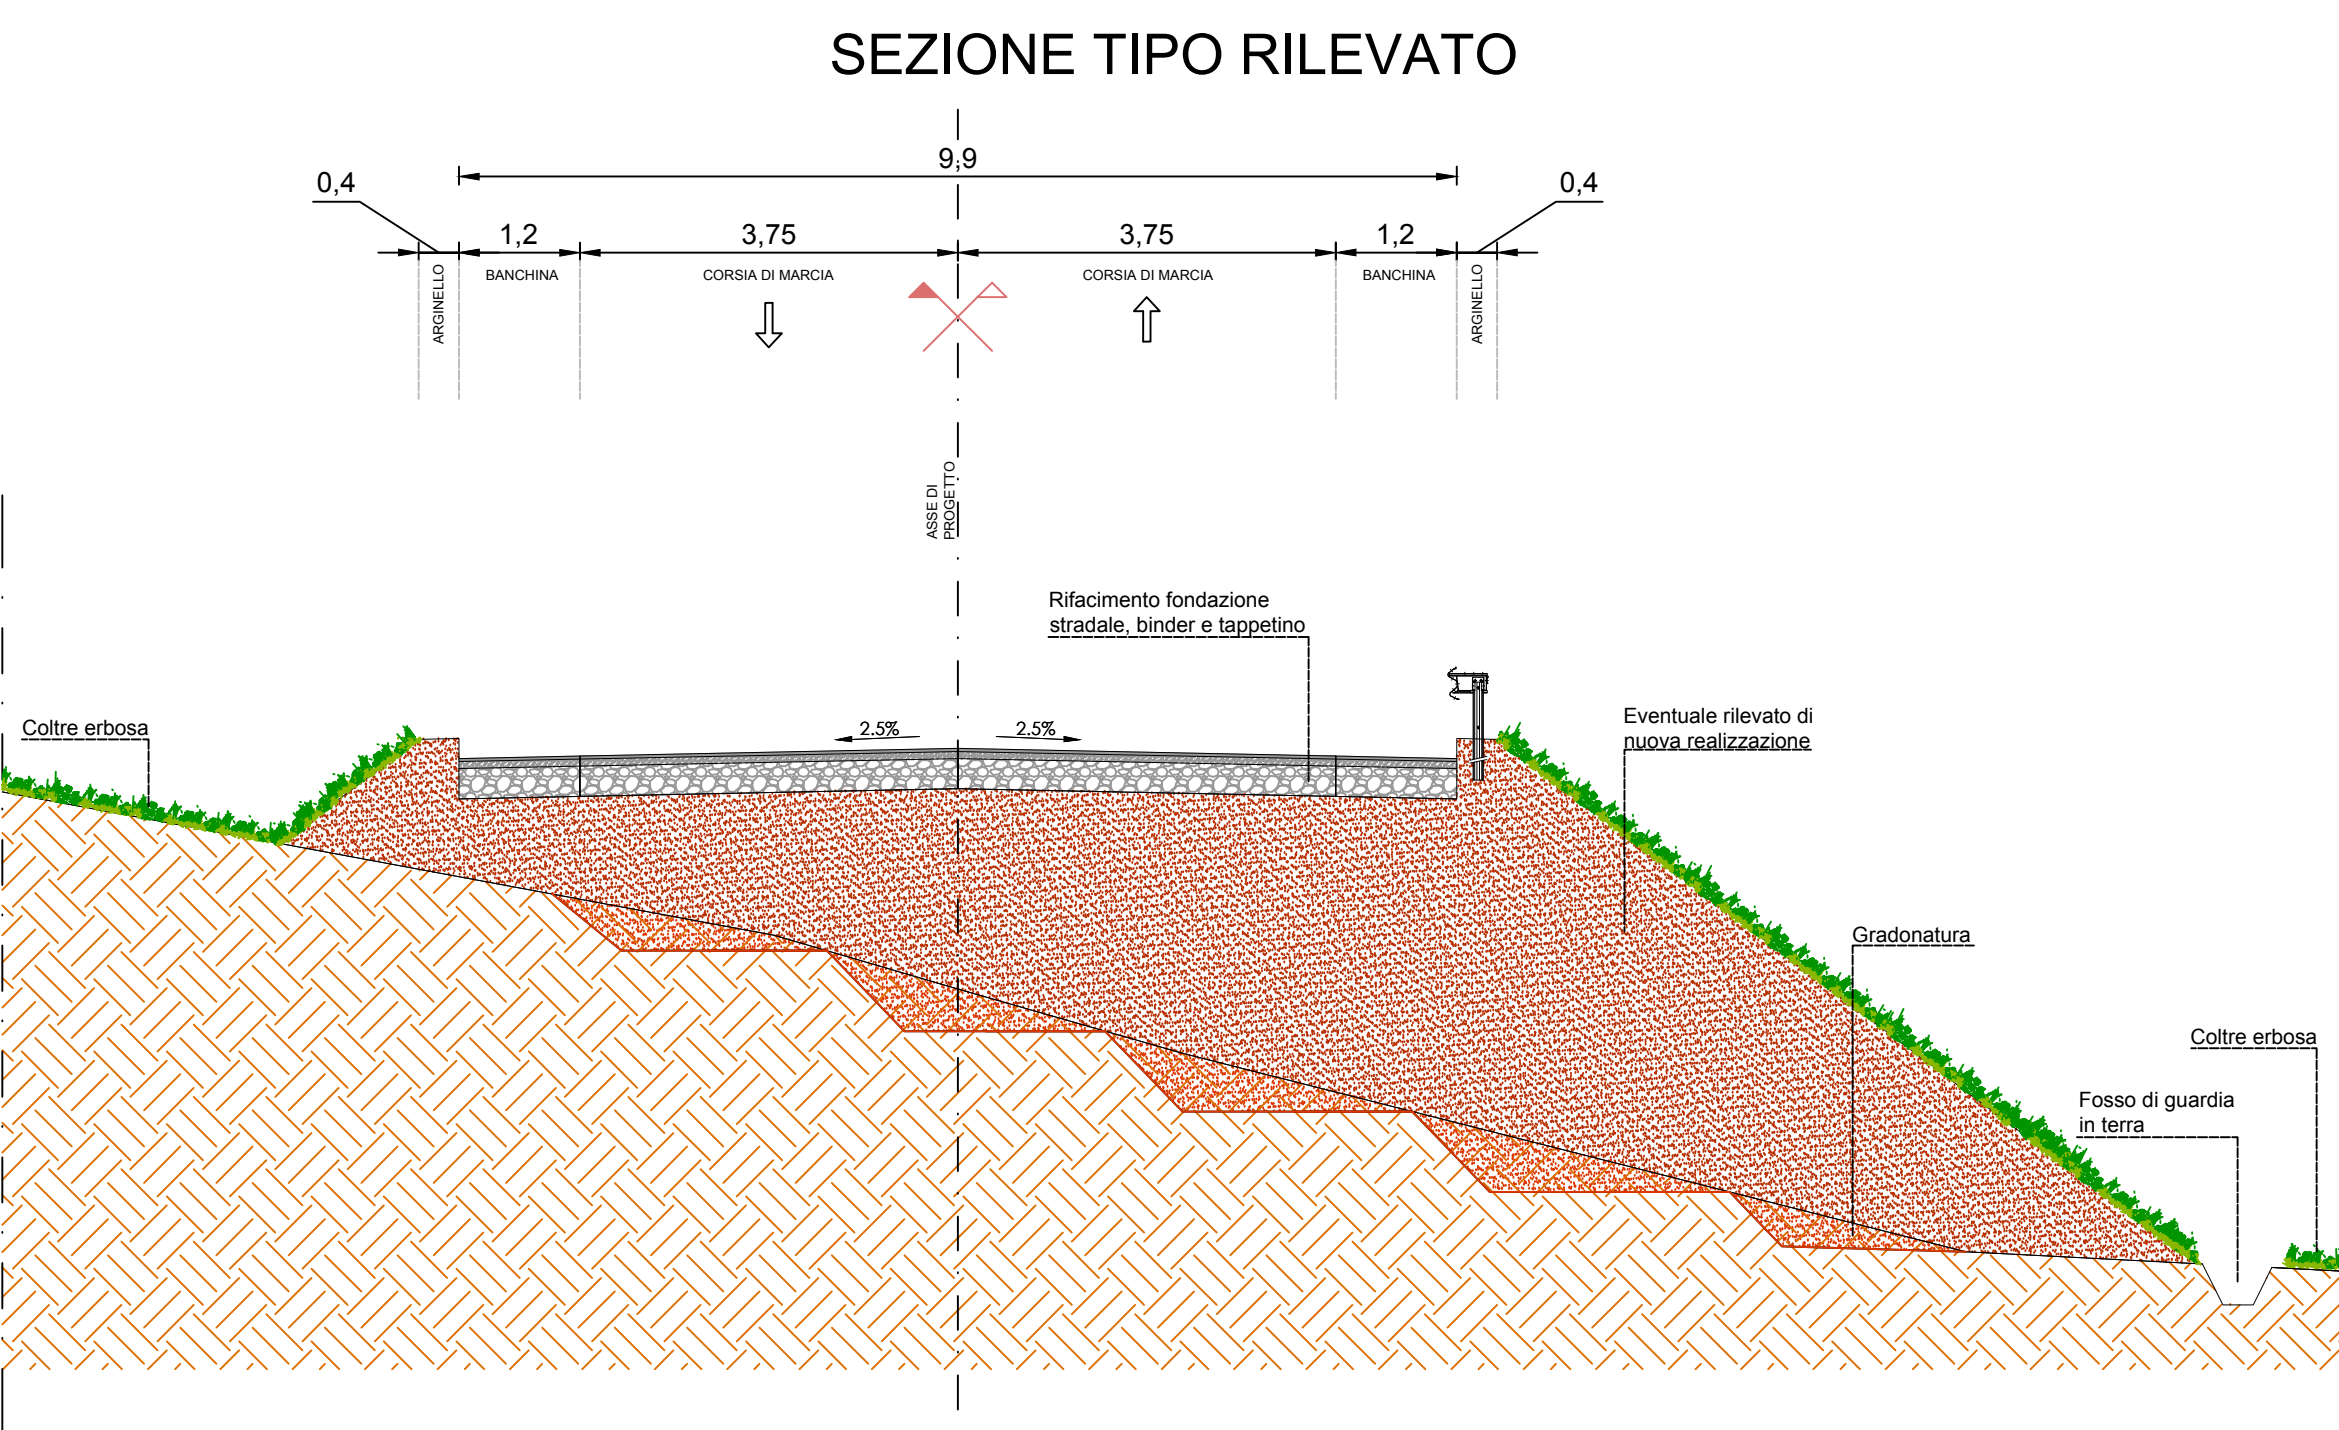


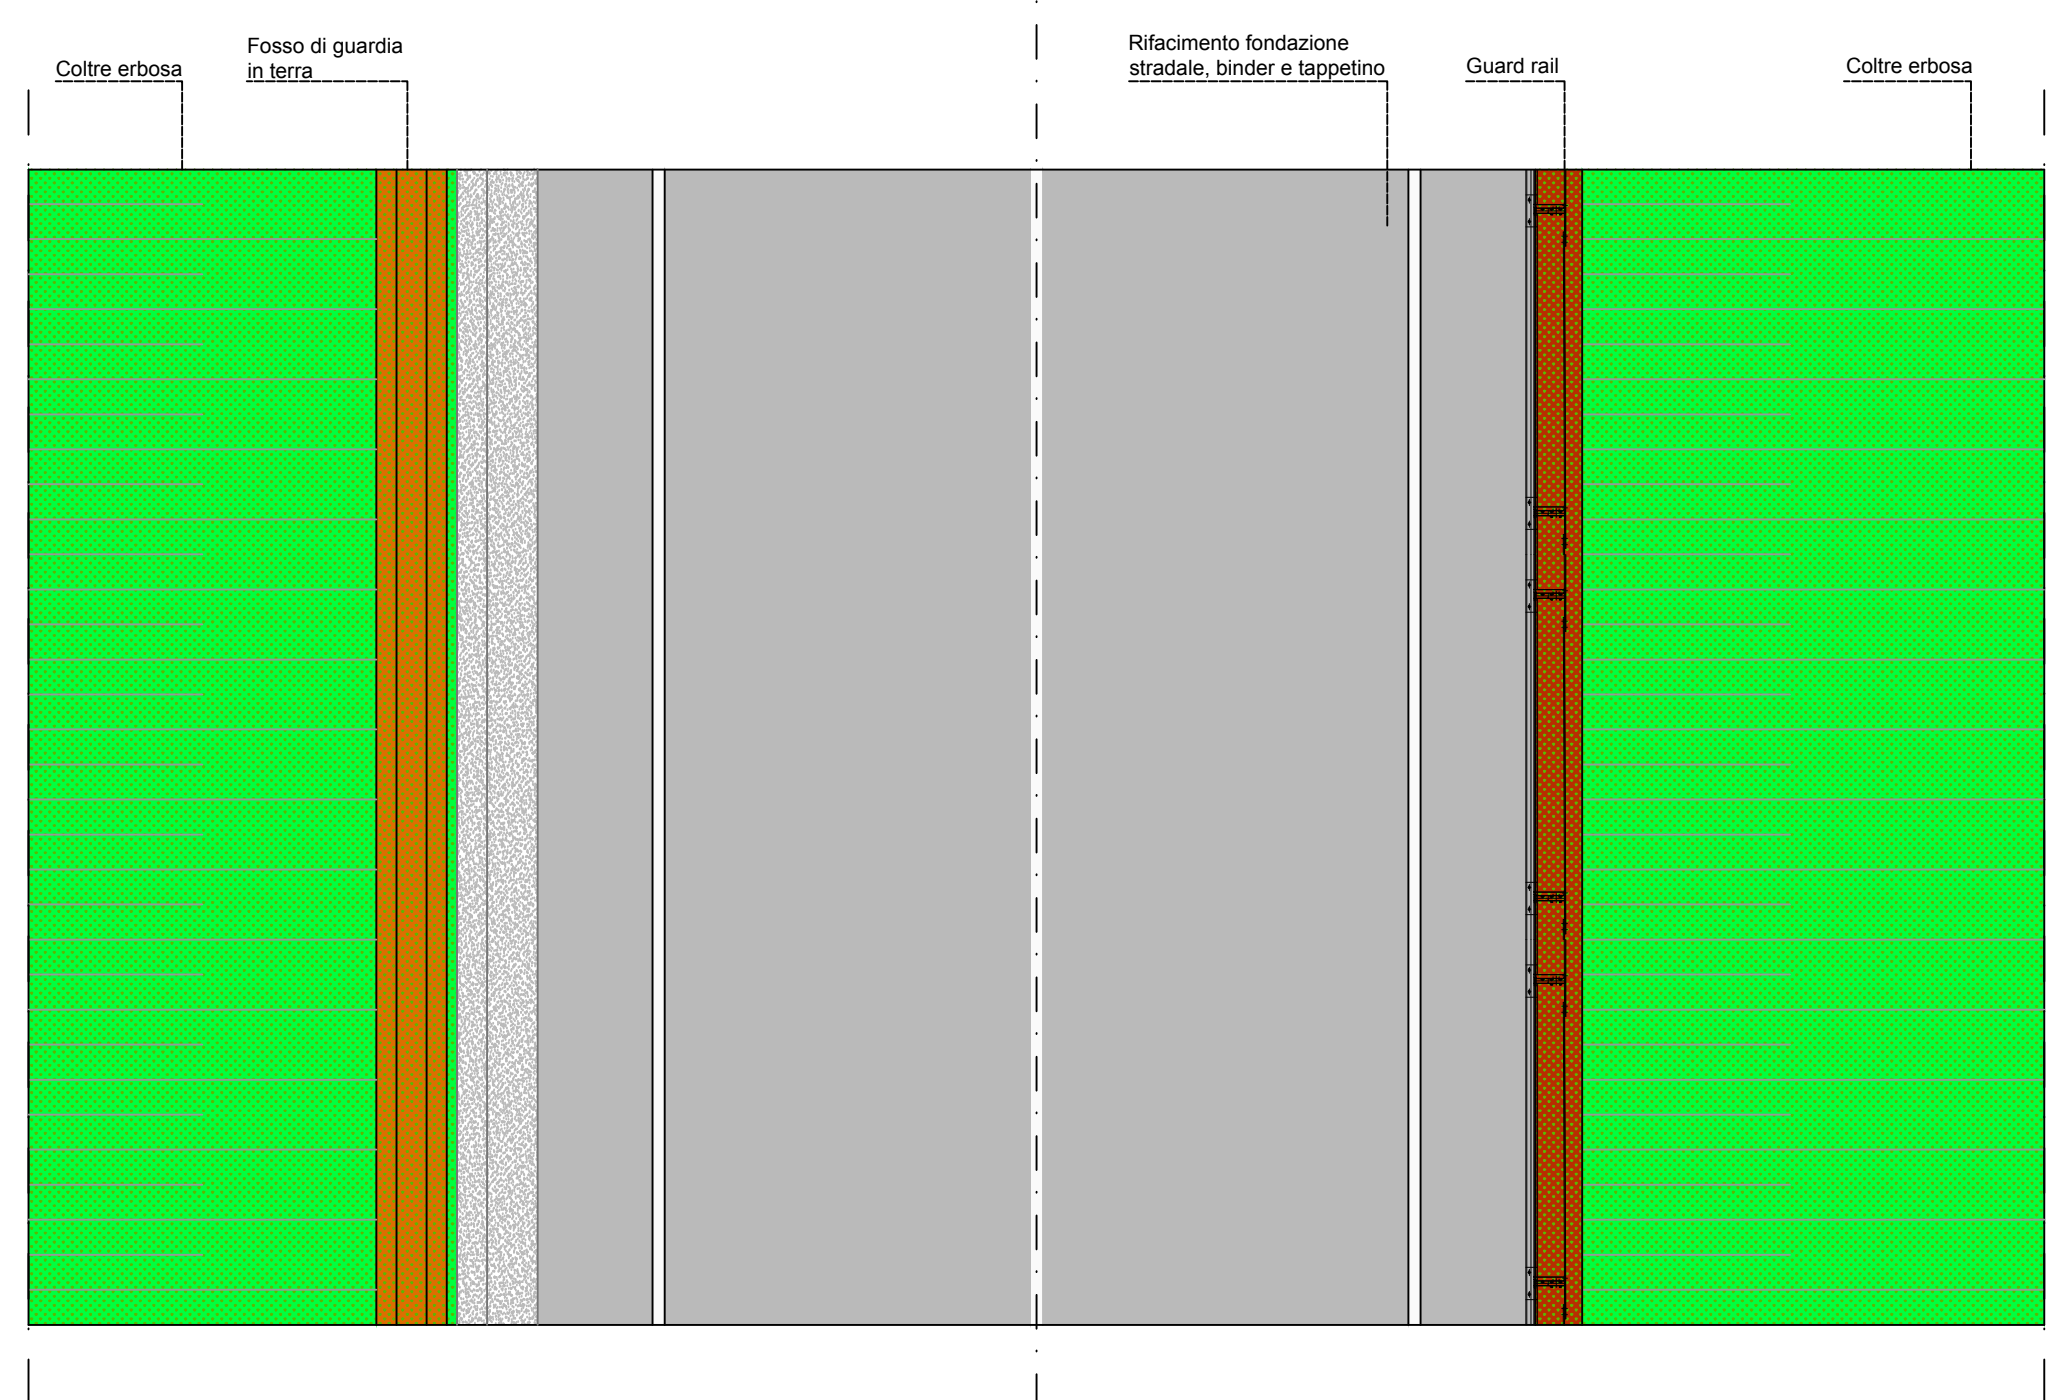

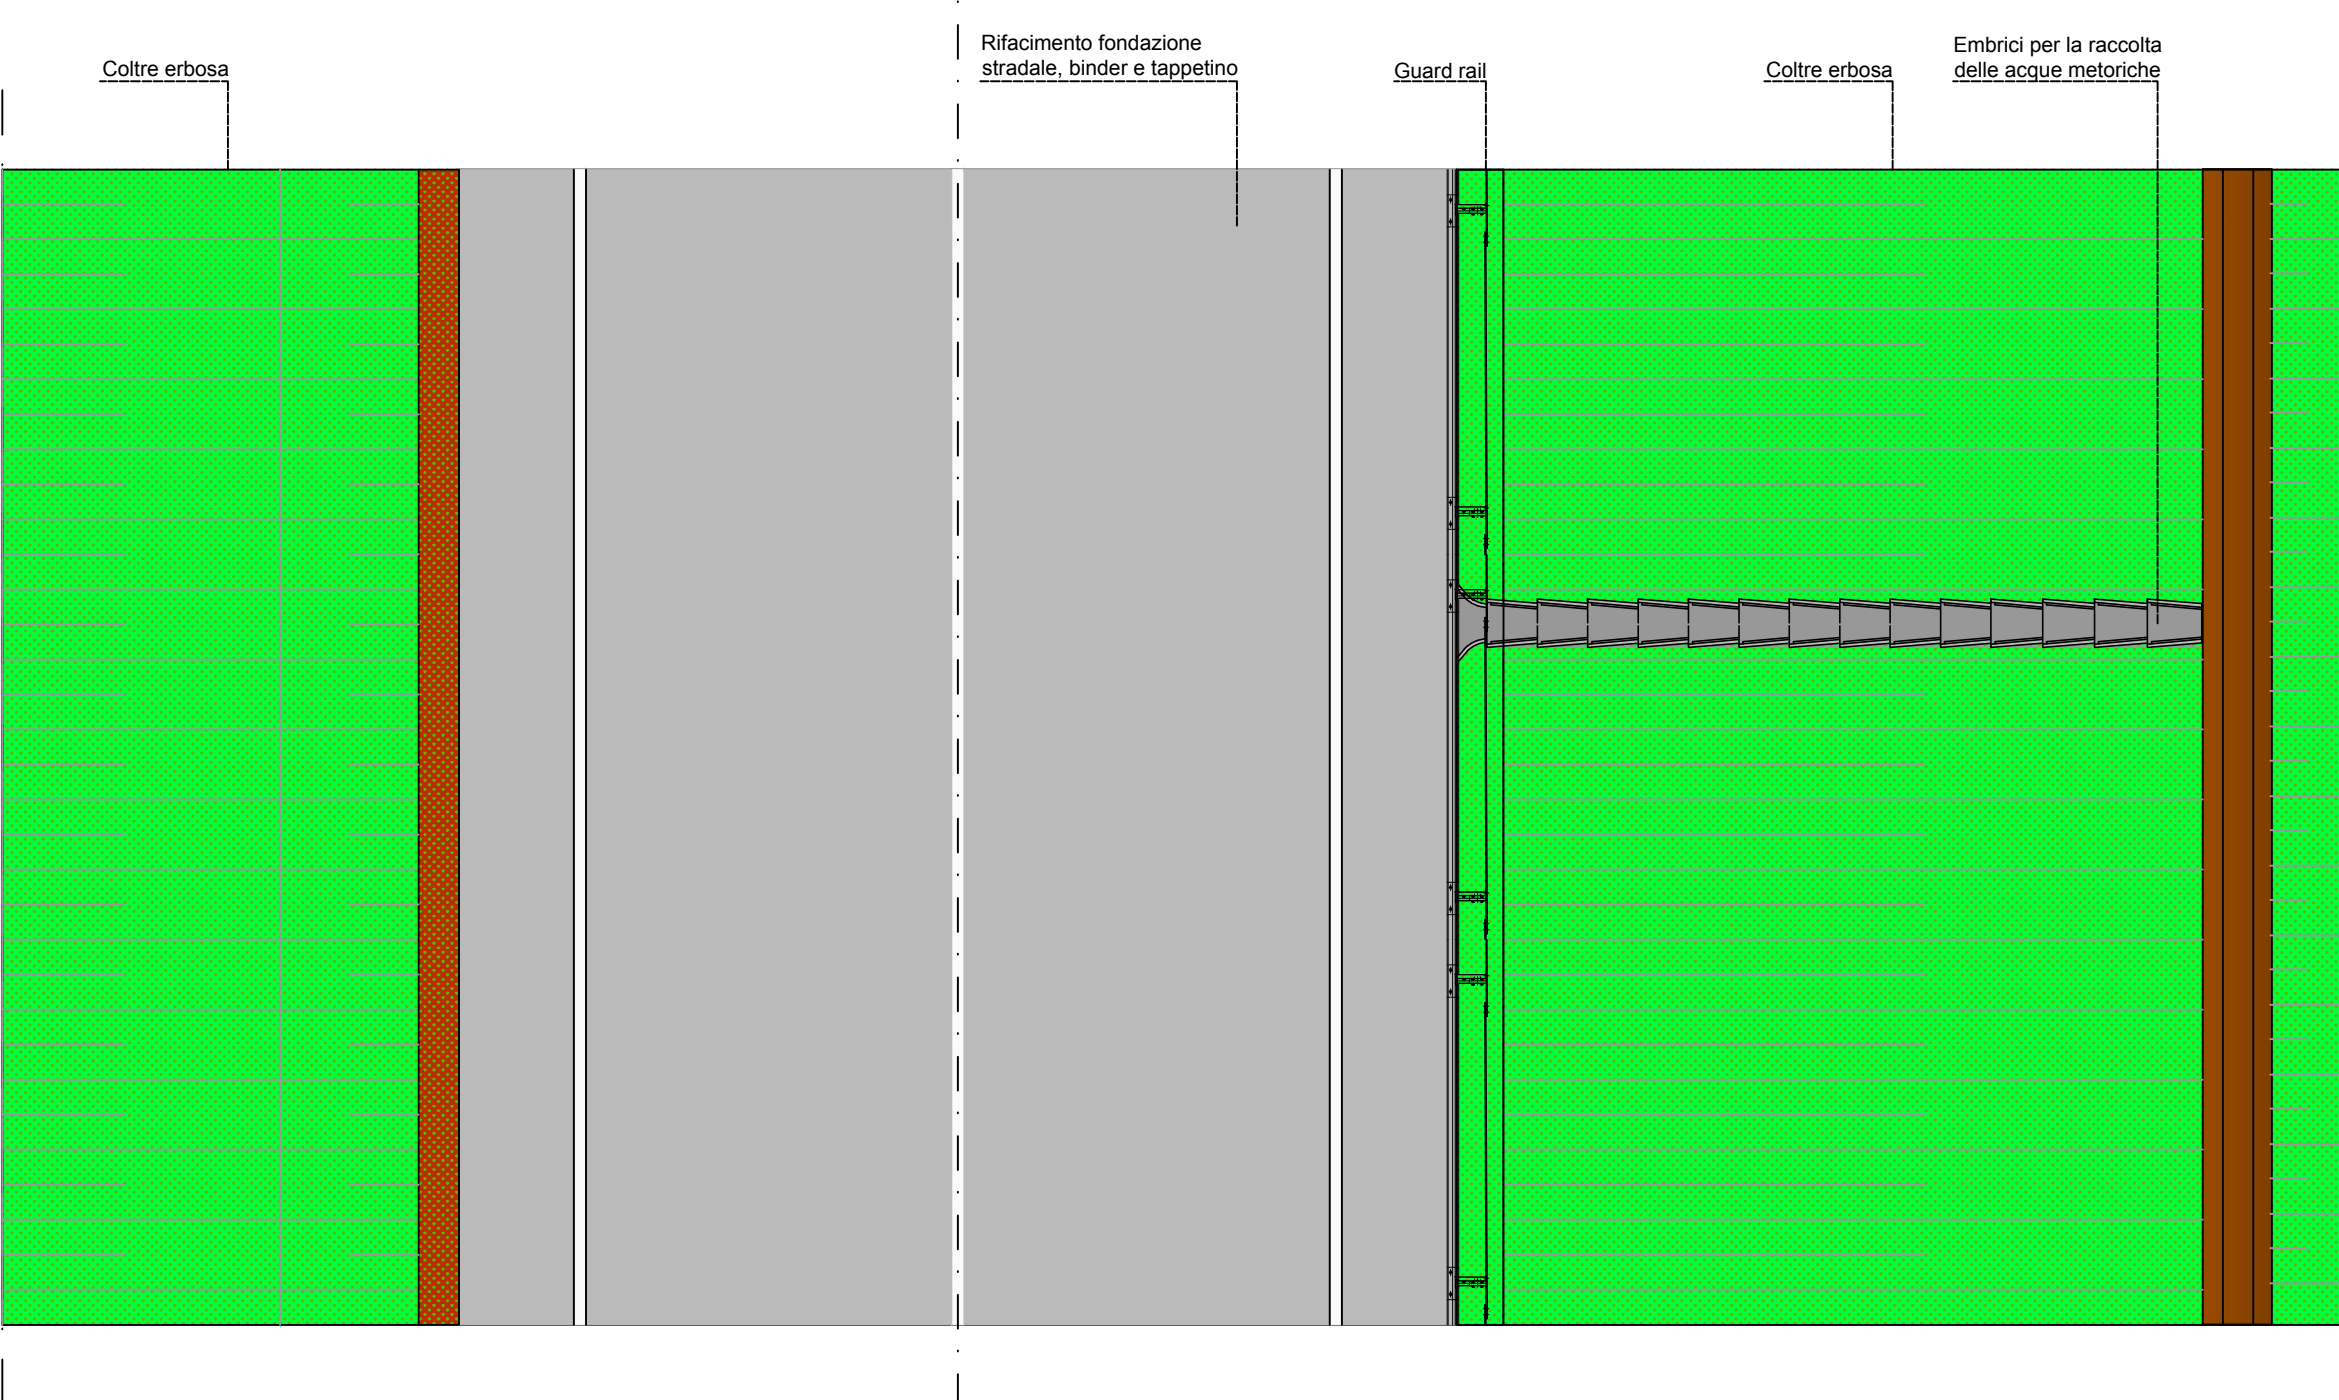

SEZIONE TIPO VIADOTTO

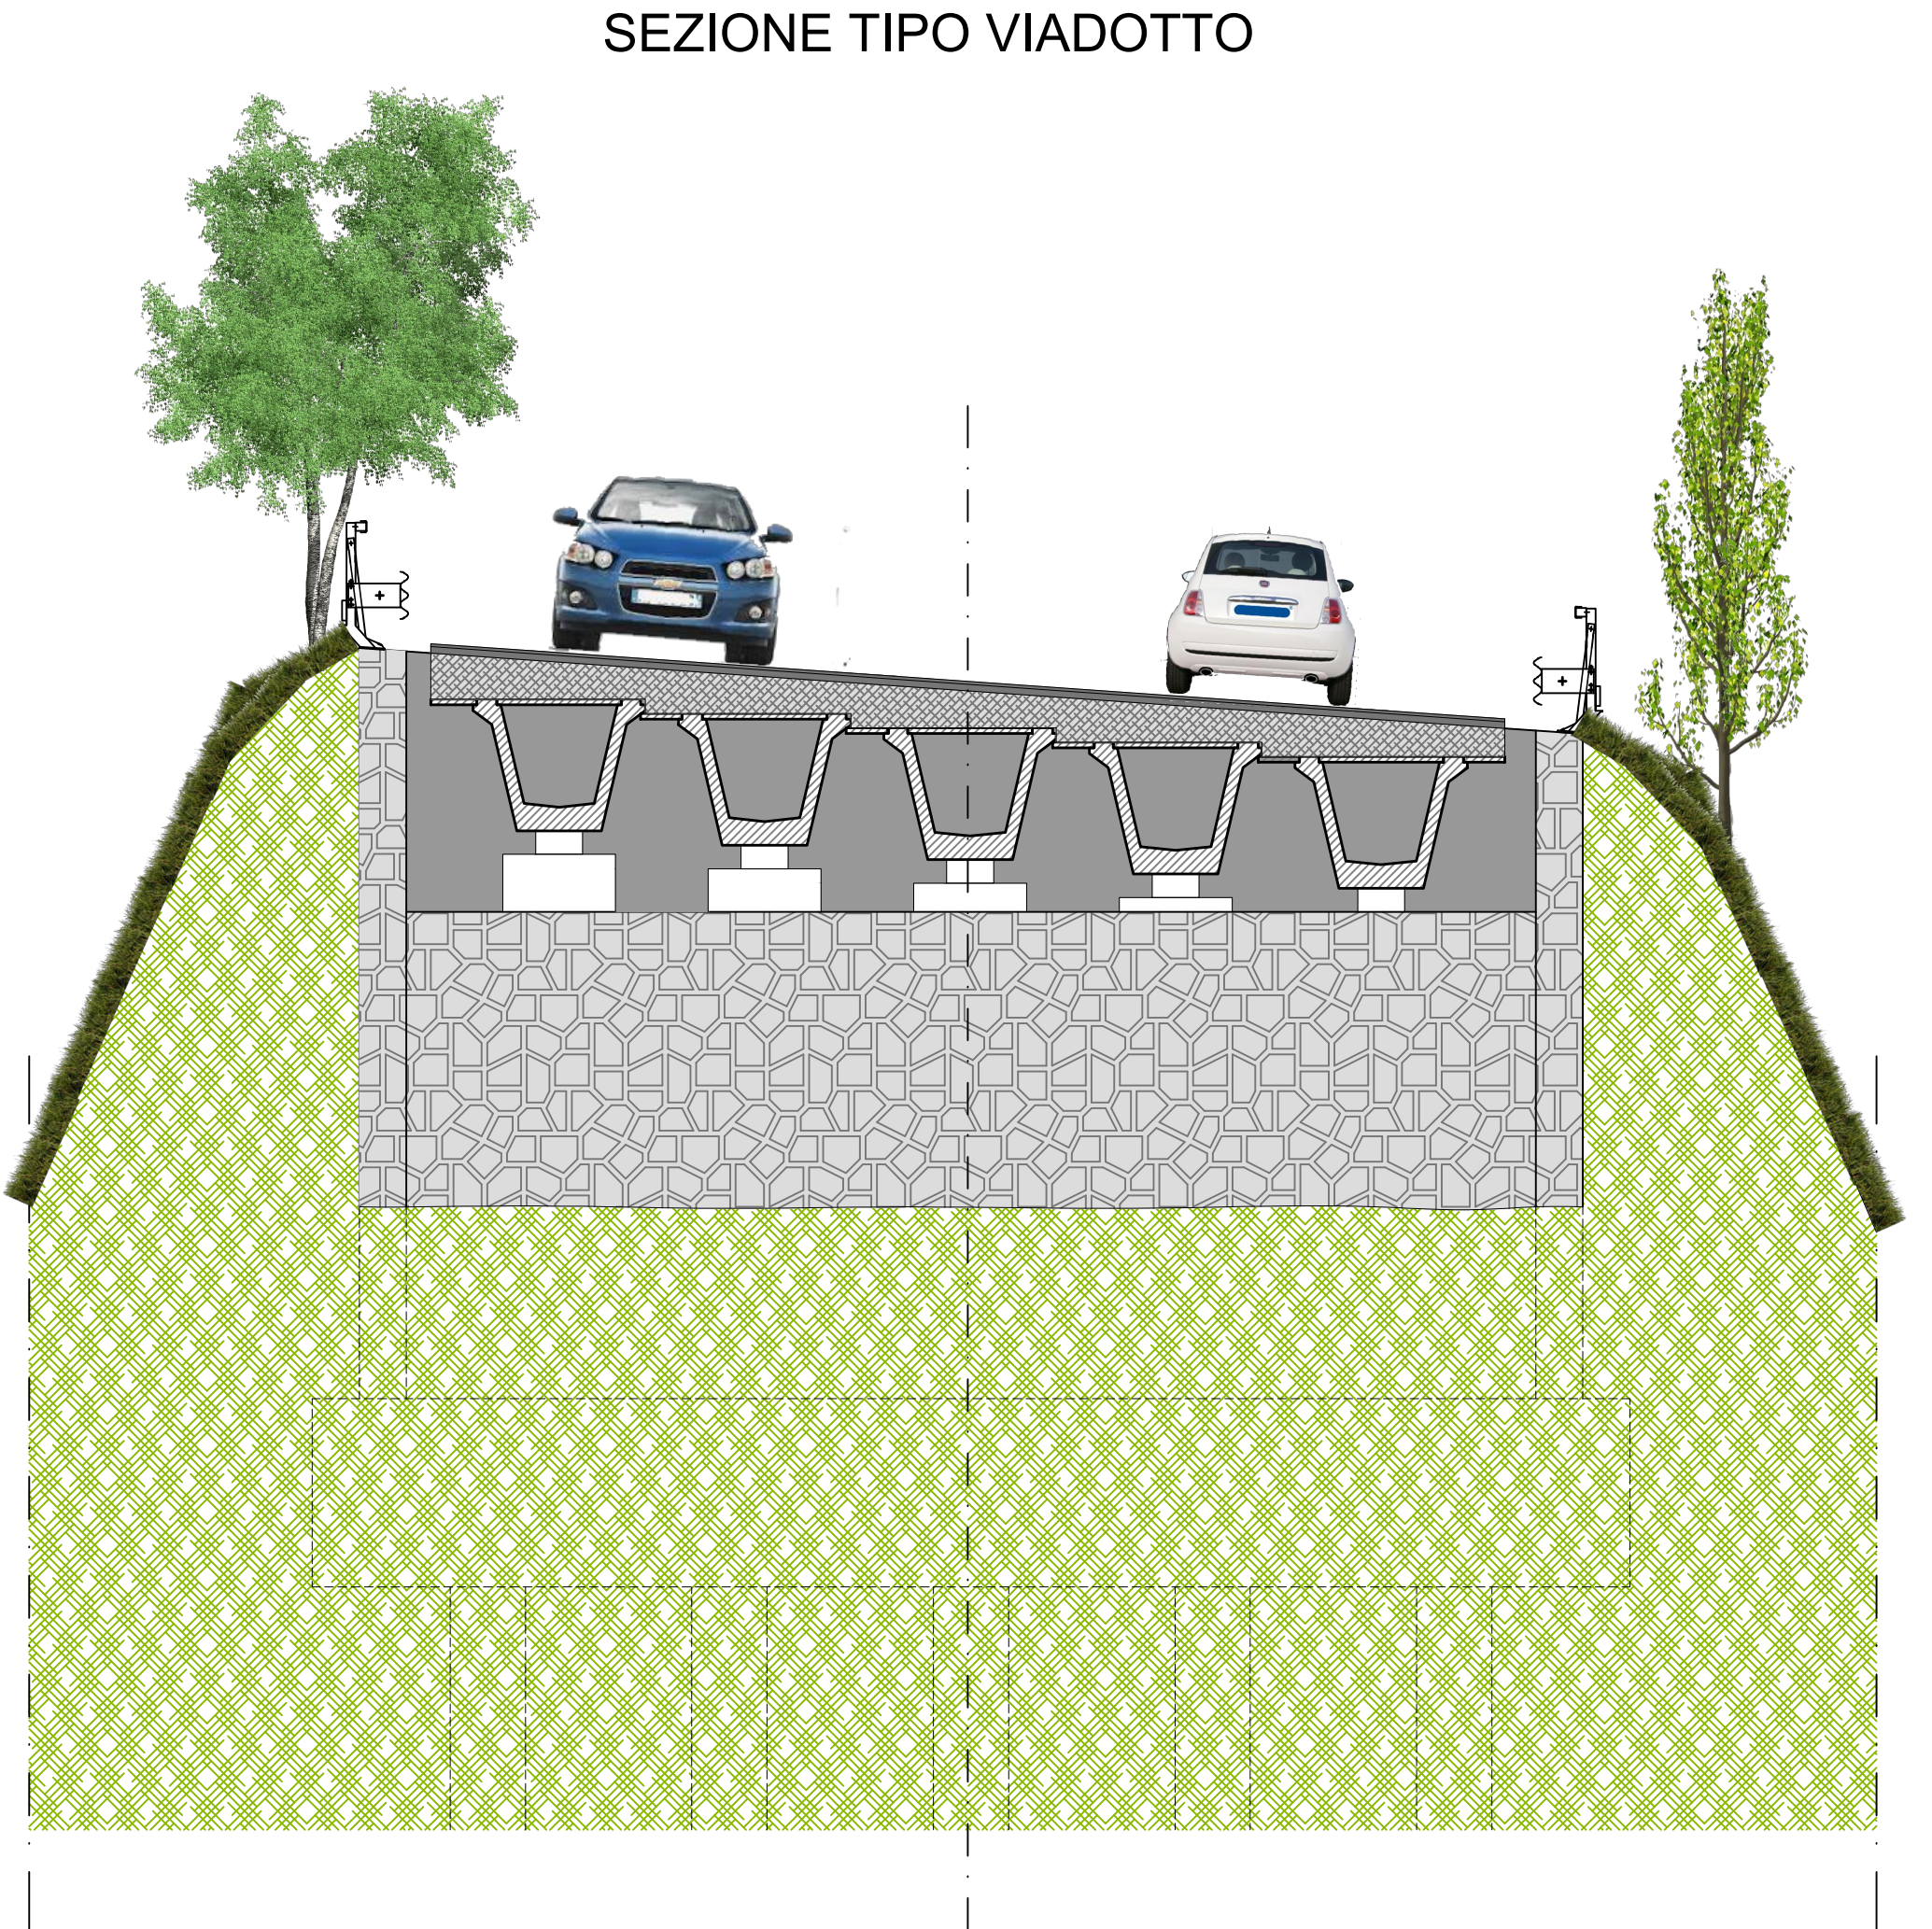

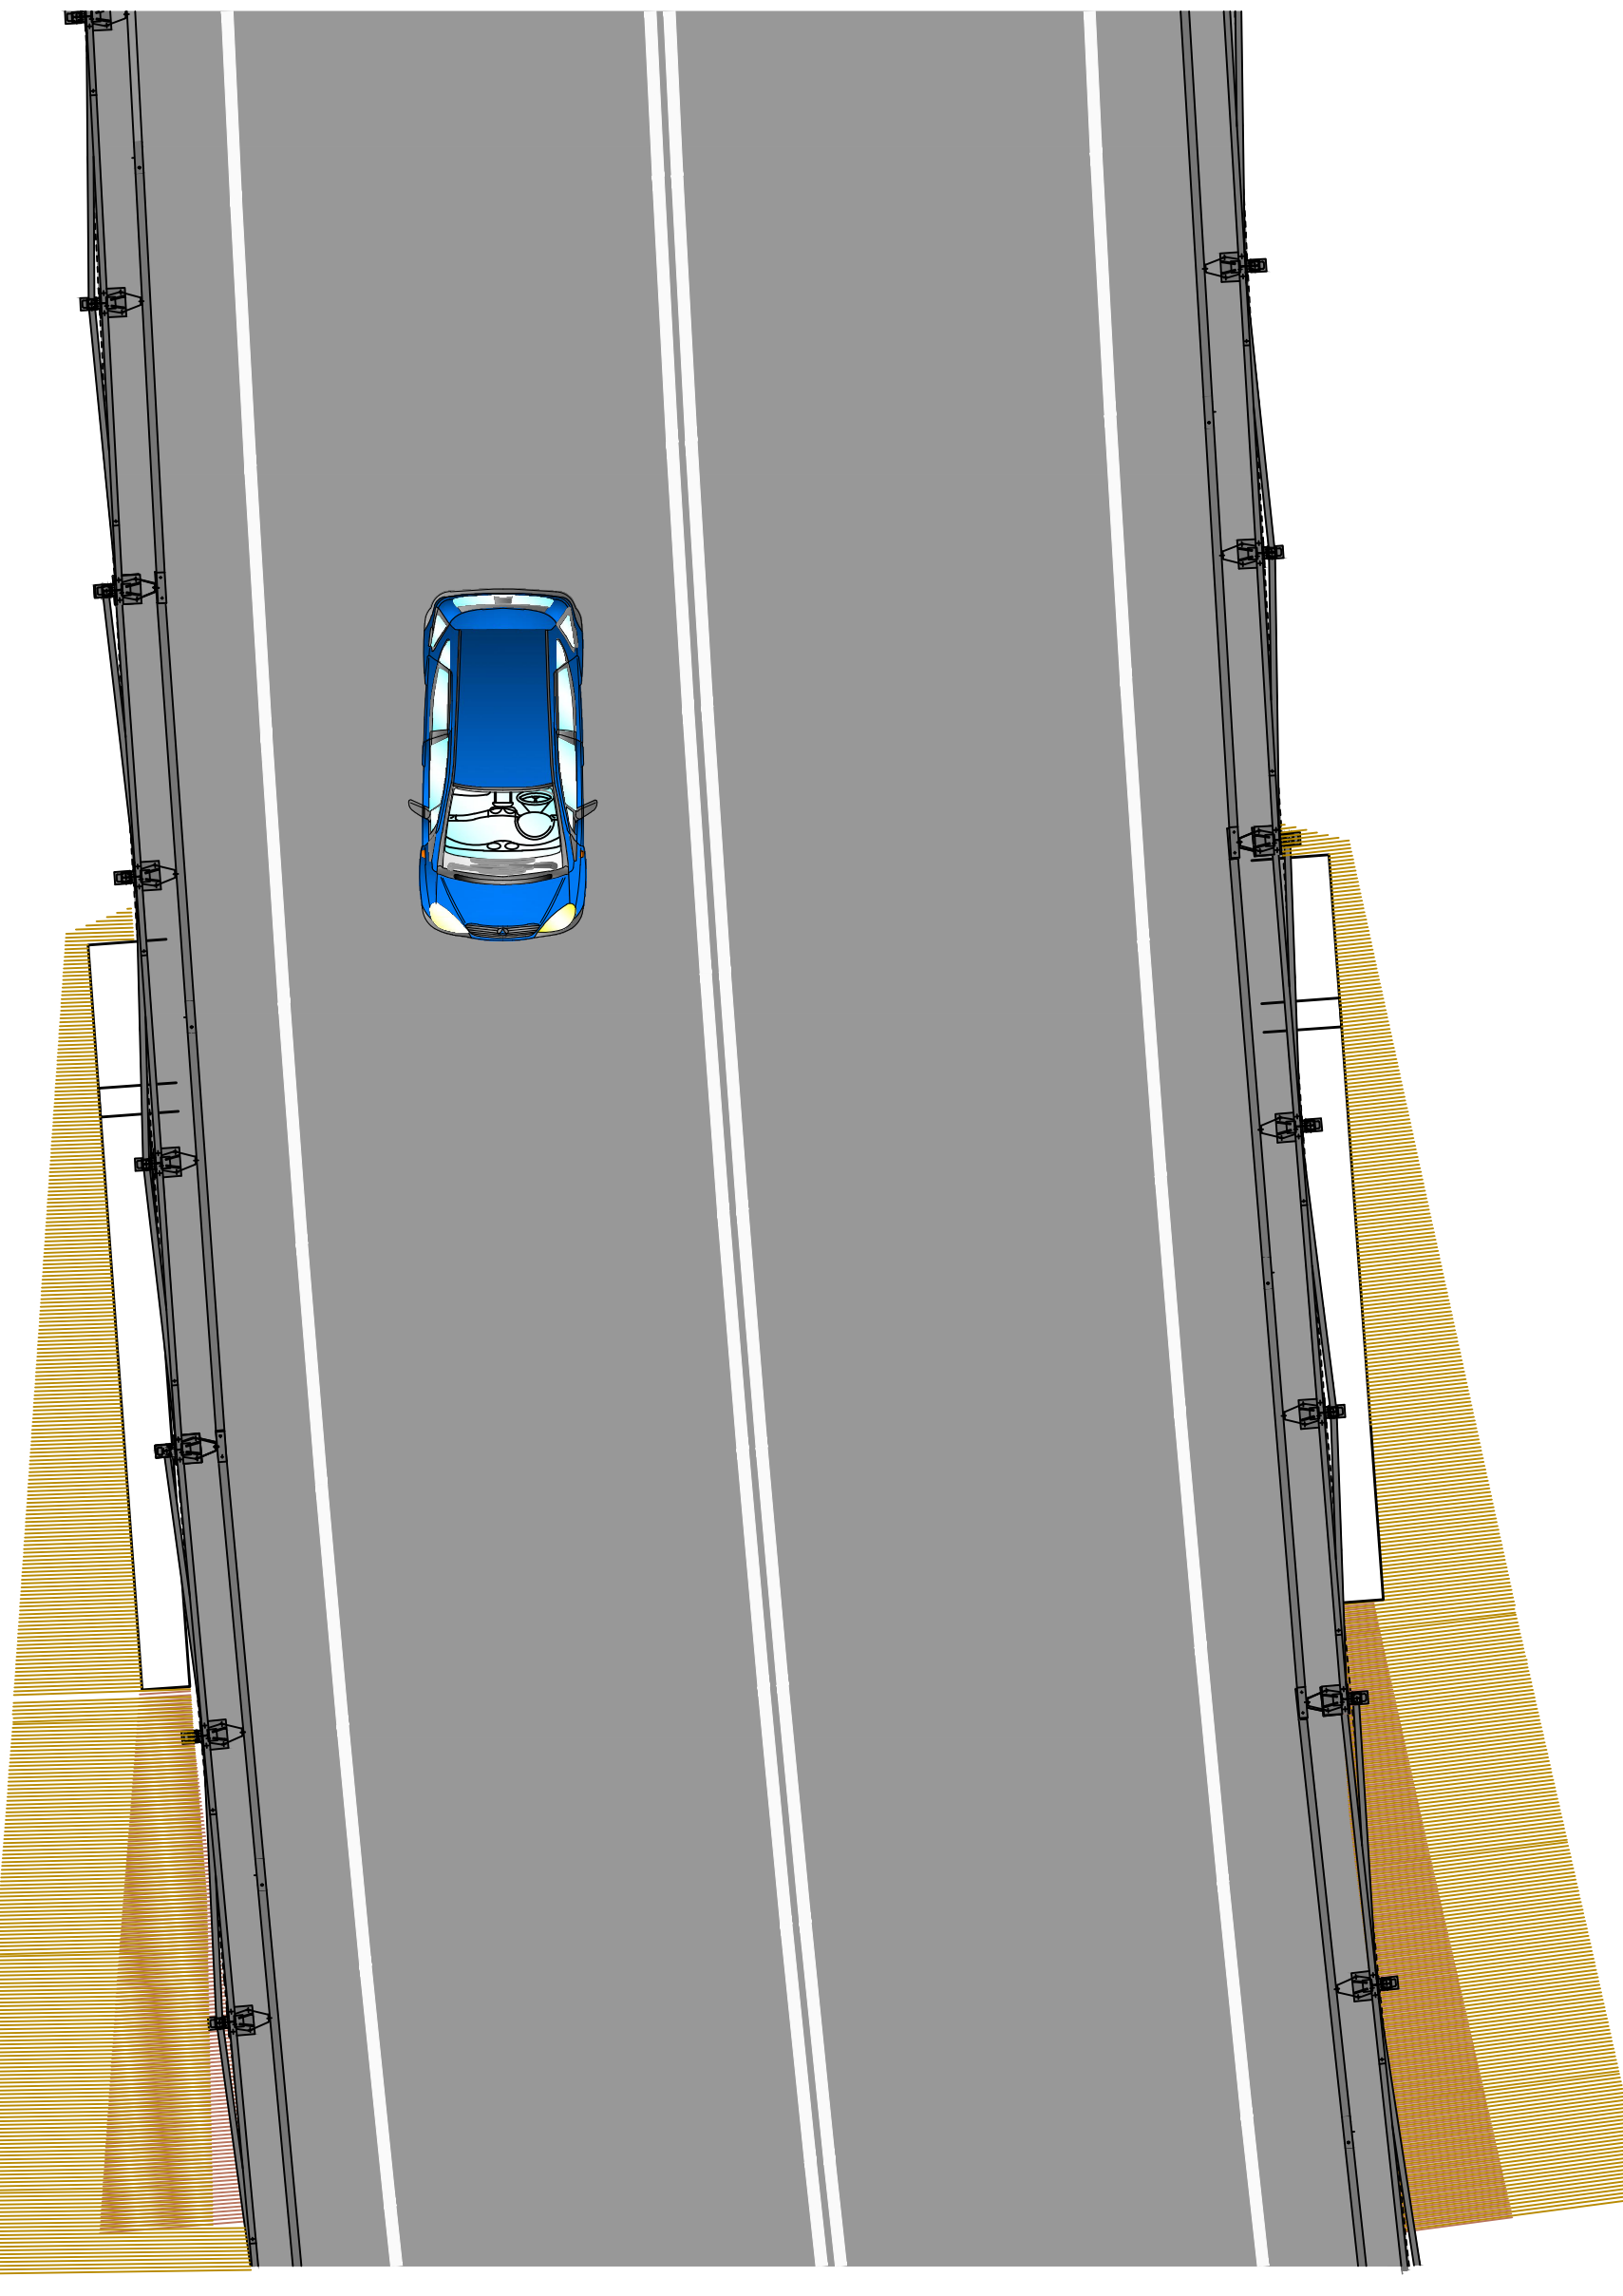

PROPRIETÀ RISERVATA A TITOLI DI LEGGE - RIPRODUZIONE VIETATA ANCHE PARZIALE