





Planimetria Tombino N.3


Prospetto Frontale

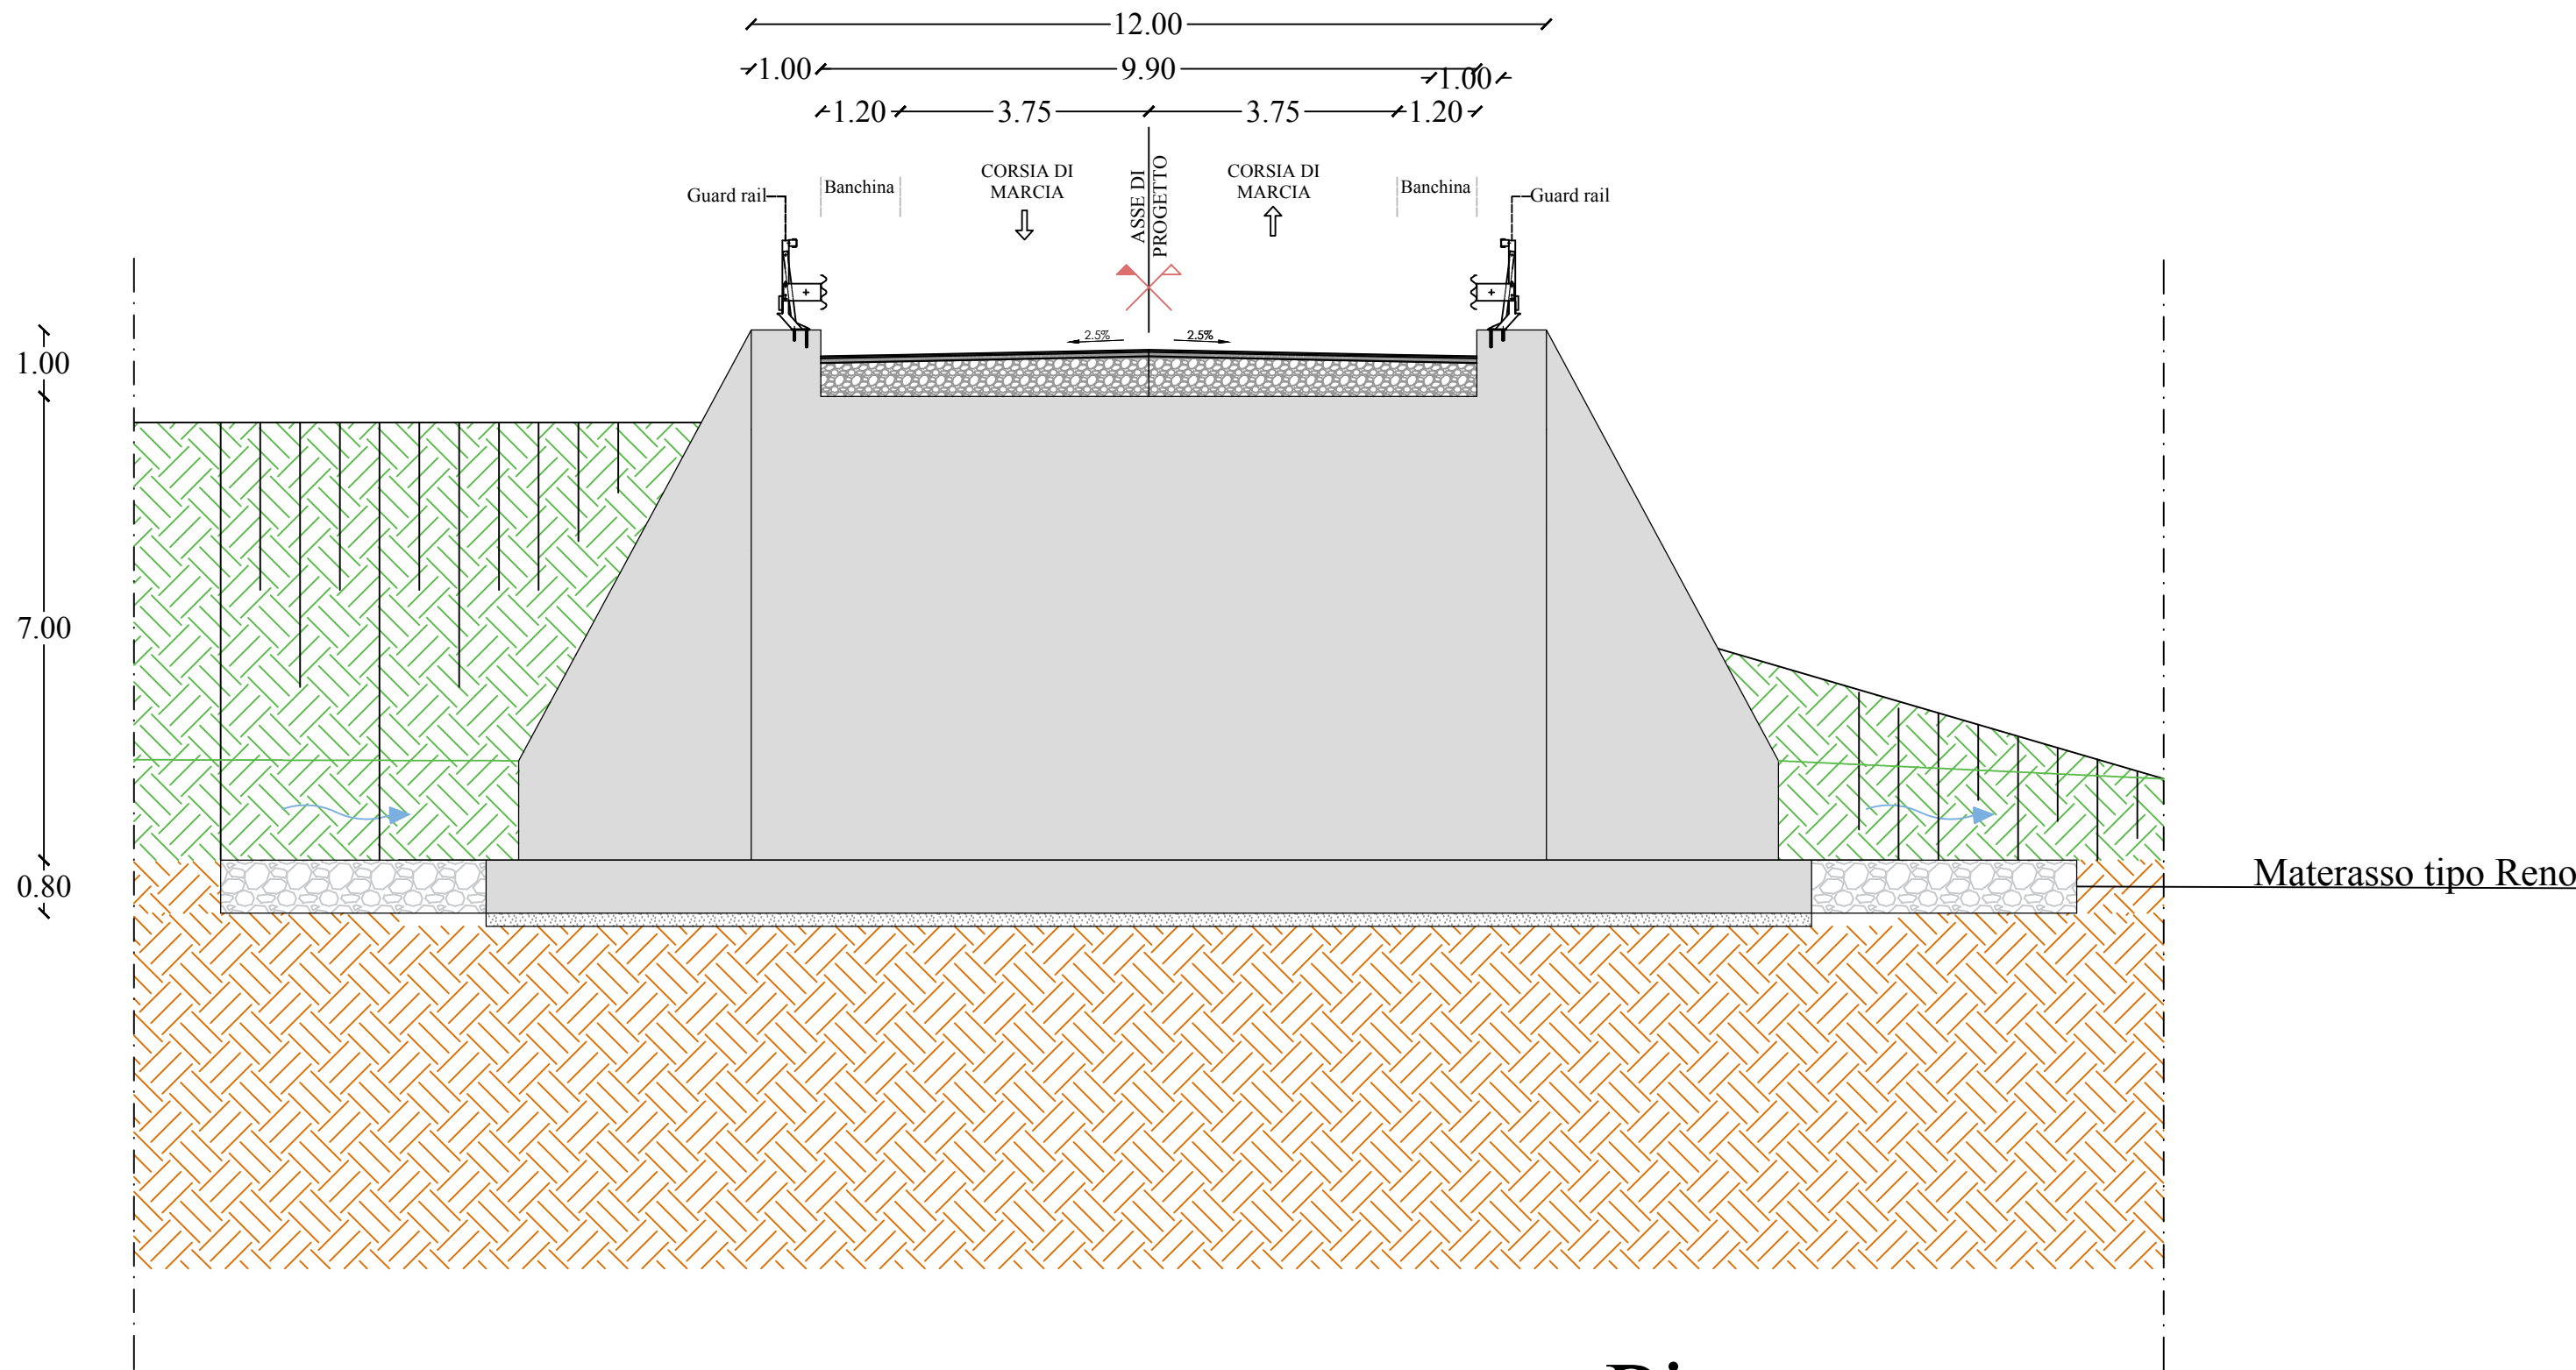


Prospetto Laterale

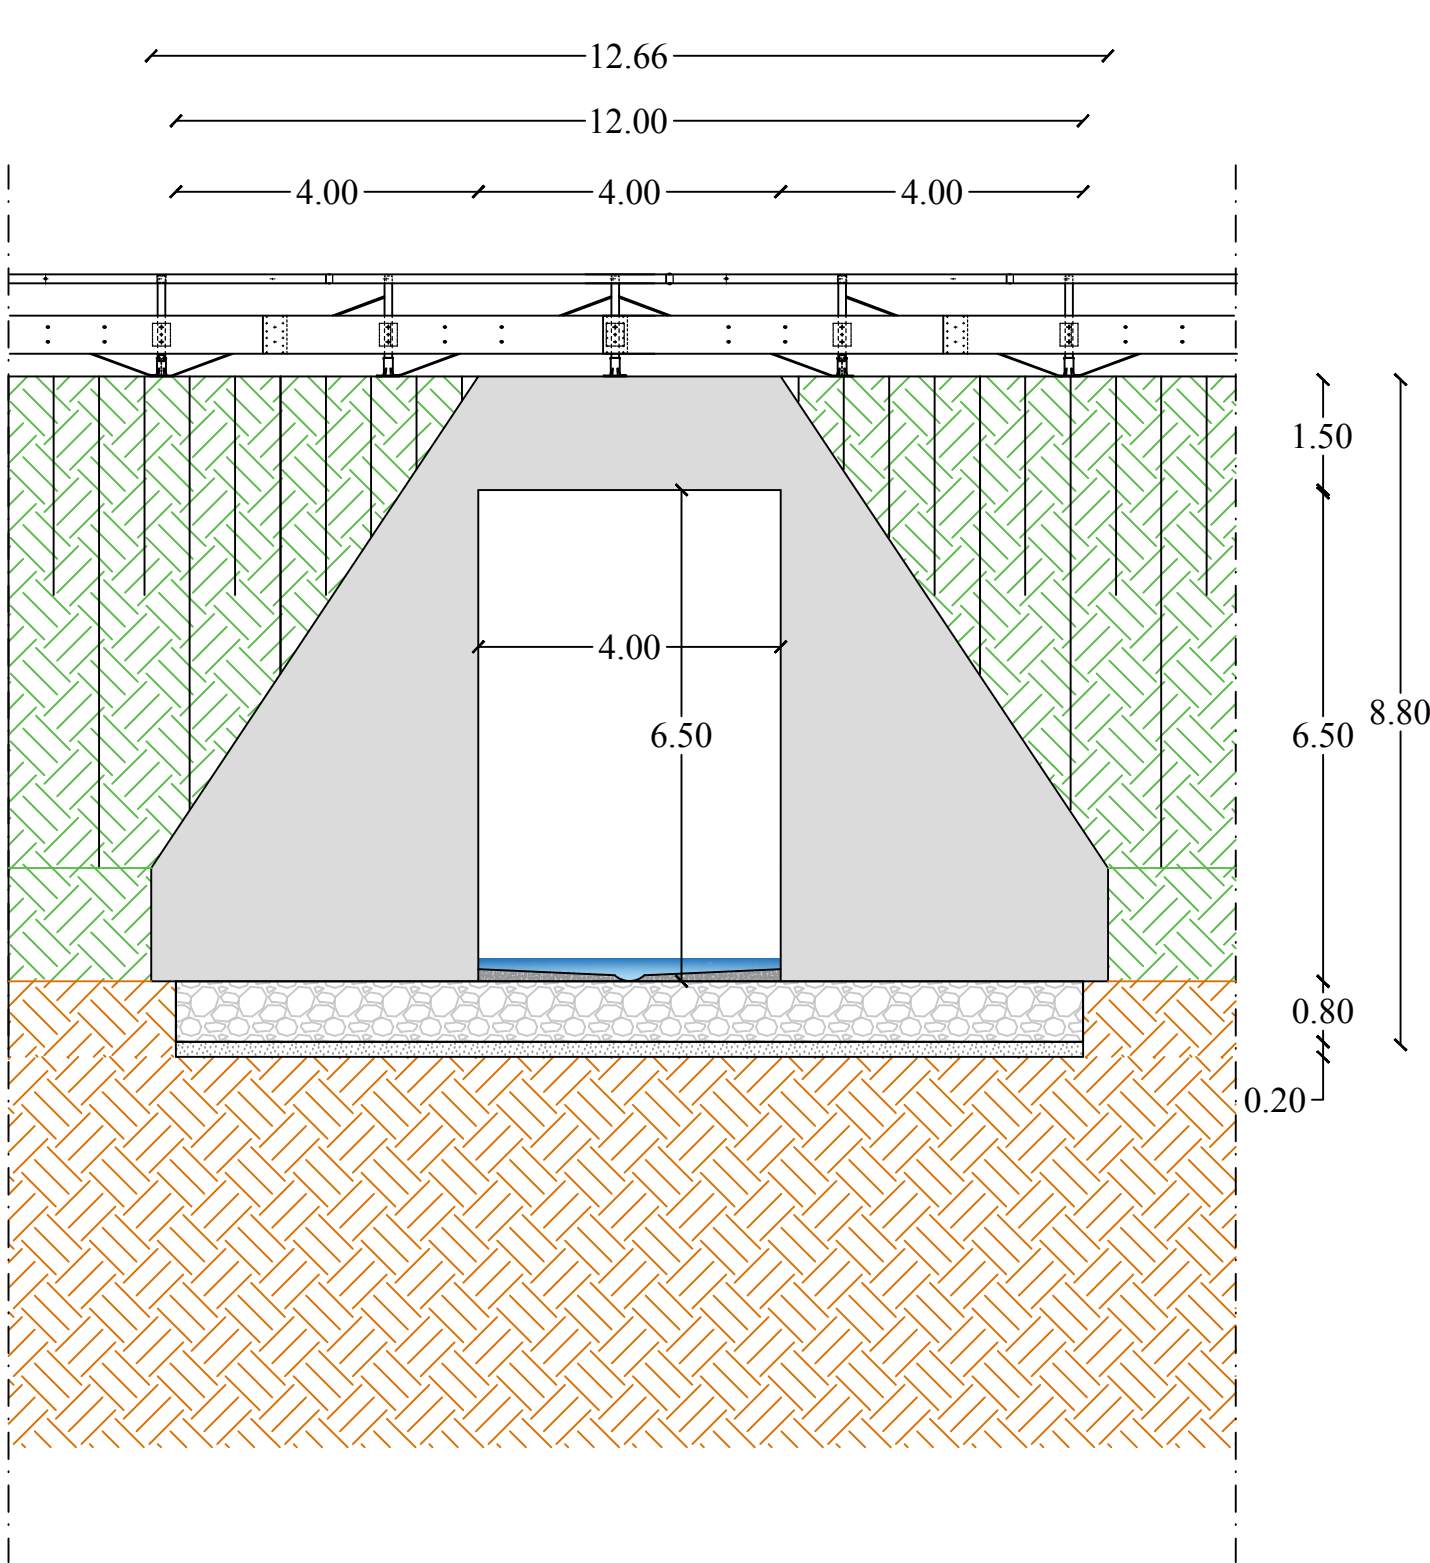


Sezione B - B

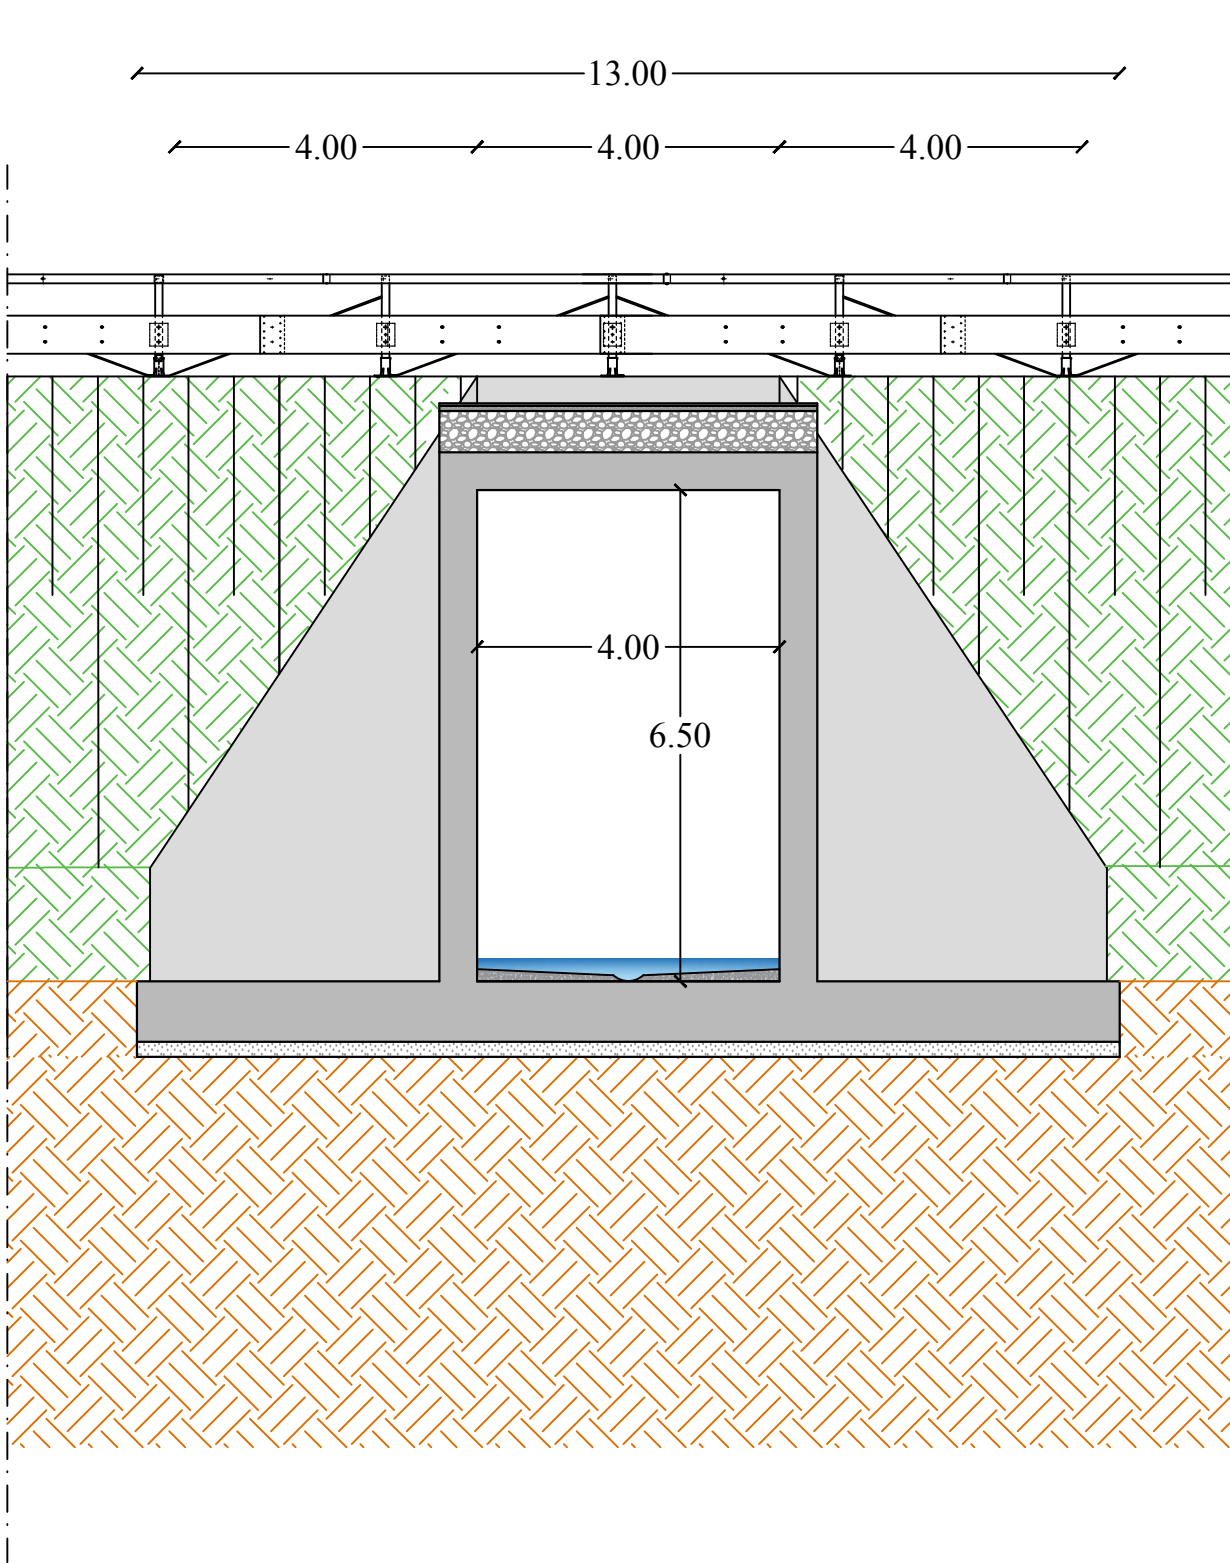

Pianta

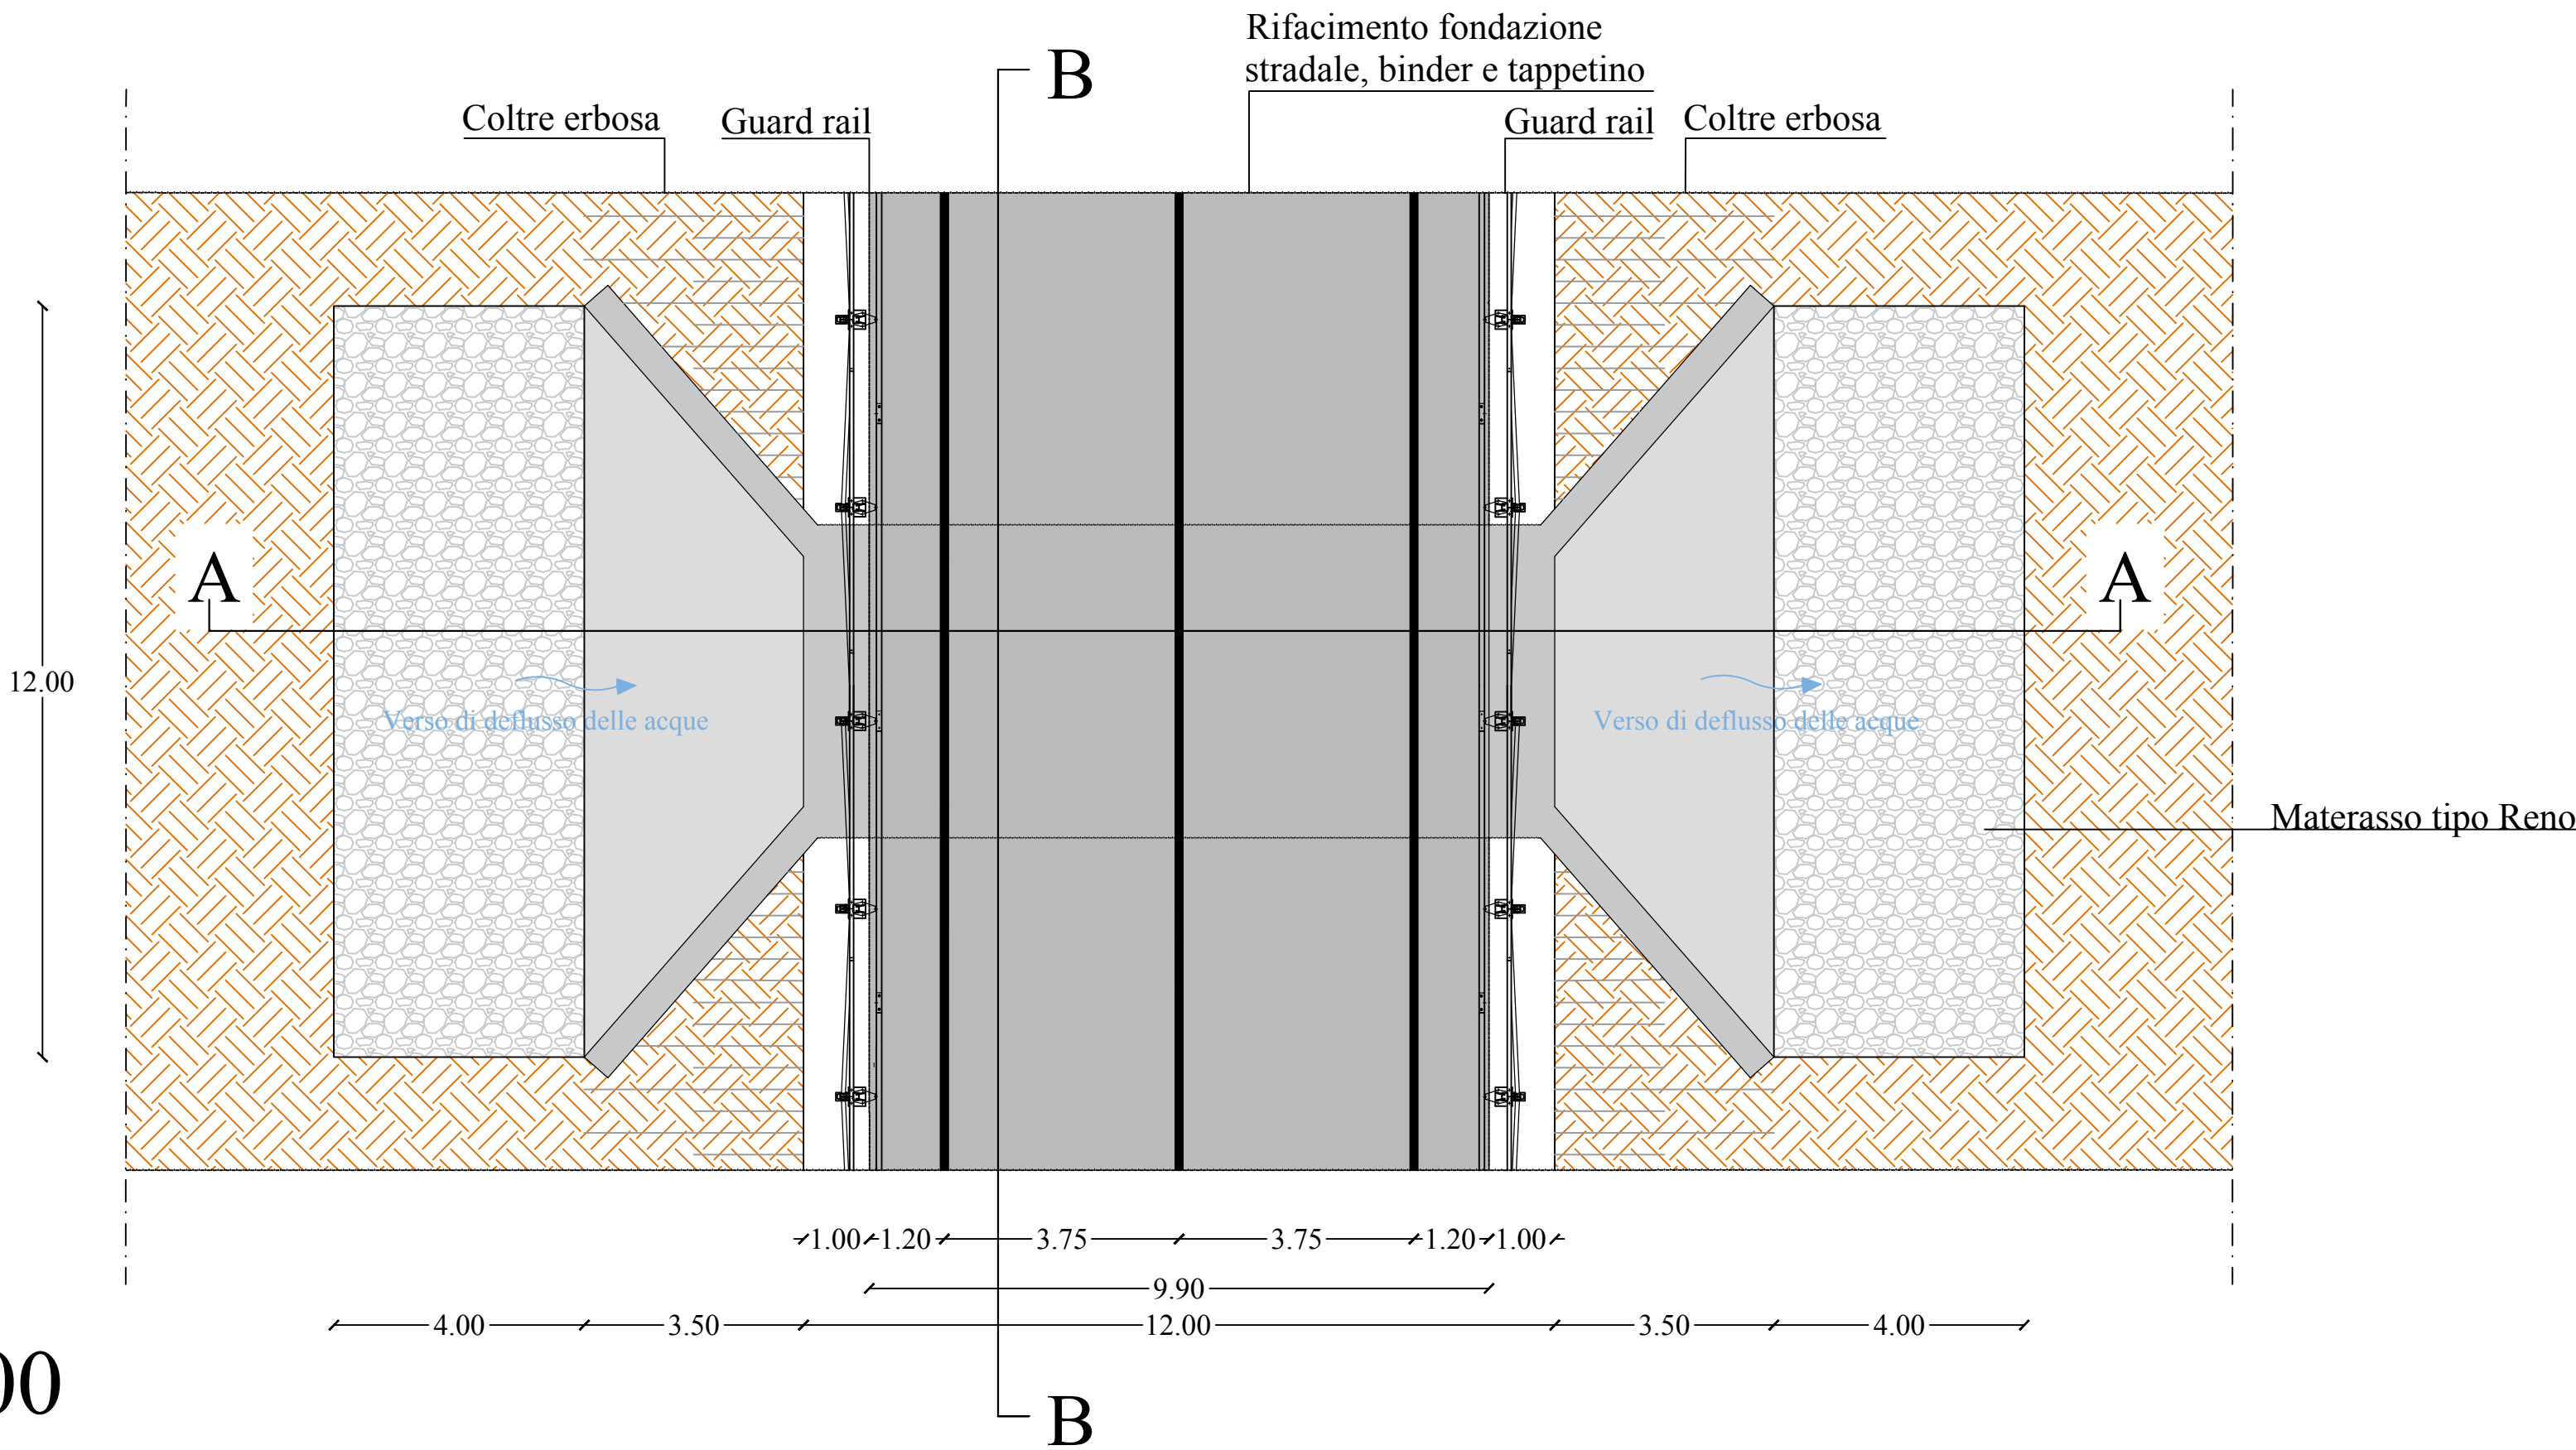

Sezione A - A

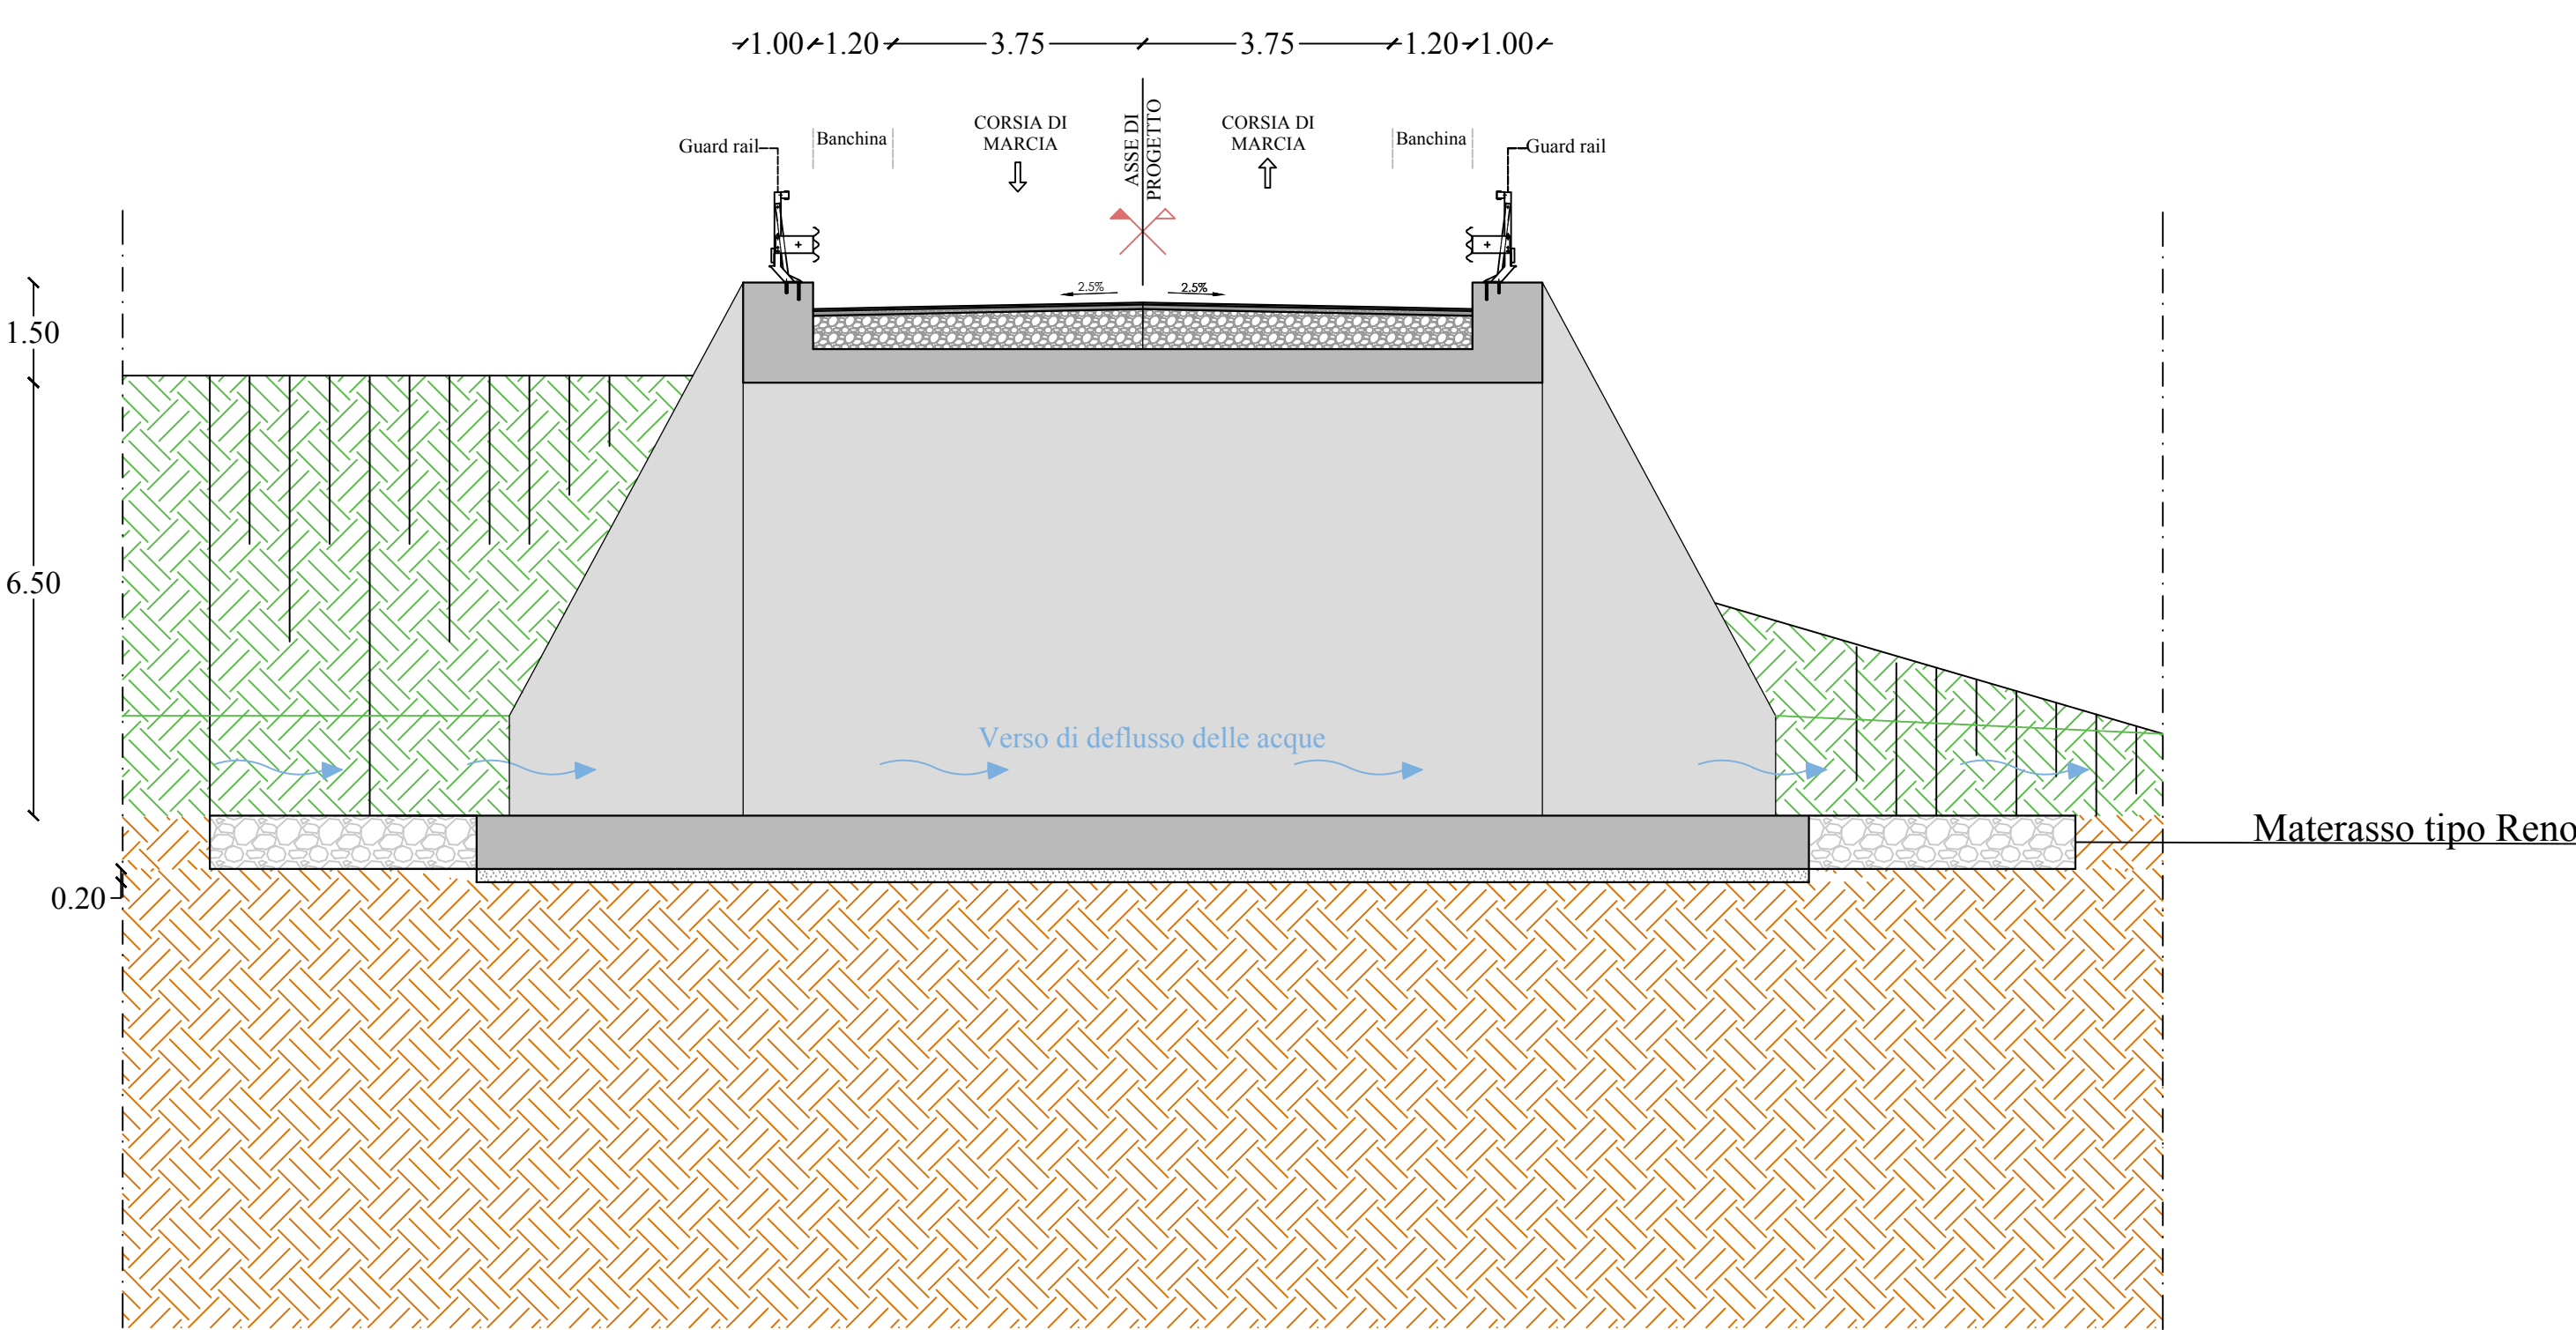

Scala 1:100



PROVINCIA DI BENEVENTO

Settore Viabilità 1 e connesse infrastrutture

PROGRAMMA OPERATIVO COMPLEMENTARE CAMPANIA 2014/2020
AZIONE OPERATIVA FONDI DI ROTAZIONE PER LA PROGETTAZIONE DEGLI ENTI LOCALI

PROGETTO

Servizi di ingegneria di progettazione definitiva ed esecutiva, C.S.P. indagini geognostiche e relazione geologica - lavori di completamento e risanamento della S.P. n°44 di penetrazione e collegamento San Giorgio La Molara - SS. 90 bis - Il lotto

FASCE PROGETTUALI			
PROGETTO DEFINITIVO			
ELABORATO	TOMBINO 3: PLANIMETRIA, PIANA, SEZIONI E PROSPETTO	FILE GRUPPI	TAVOLA
FILE NOME	PROGETTO: TOMBINO 3: PLANIMETRIA, PIANA, SEZIONI E PROSPETTO	C.U.P.	C.I.G.
PROGETTISTA	GENERAL ENGINEERING SRL (Capogruppo mandante)	10161000460002	7085240000
RUP	Ing. Antonio SCIOCCA	Ing. Ezio Giovanni MARZIO	GRUPPO DI LAVORO
Ing. Carlo CAMILLERI			
Ing. Nicola CAMILLERI			
Arch. Francesco COVINO			

PREVISIONE	DATA	OGGETTO	APPROVATO
0	Giugno 2018	Emissione - verifica intermedia RUP	Ing. Antonello SCIOCCA

PROPRIETÀ RISERVATA A TERMINI DI LEGGE - RIPRODUZIONE VIETATA ANCHE PARZIALE