

PROGETTO
Servizi di ingegneria di progettazione definitiva ed esecutiva, C.S.P.
indagini geognostiche e relazione geologica - lavori di completamento
e risanamento della S.P. n°44 di penetrazione e collegamento San
Giorgio La Molara - SS. 90 bis - Il lotto

FASE PROGETTUALE
PROGETTO DEFINITIVO

ELABORATO
SEZIONI AREA IN FRANA N.3bis

PROGETTO
DCG05060

FILE NOME
C.U.P.
C.I.G.

PROGETTISTA
RUP
GRUPPO DI LAVORO


REVISIONE
DATA
OGGETTO
APPROVATO

0
Giugno 2018
Emissione - verifica intermedia RUP
Ing. Antonello SCOCICA

RIP. 10.01
SCA. 2.12

SEZ.NUM. 66


PROGR. 1292.75
PARZ. 20.00

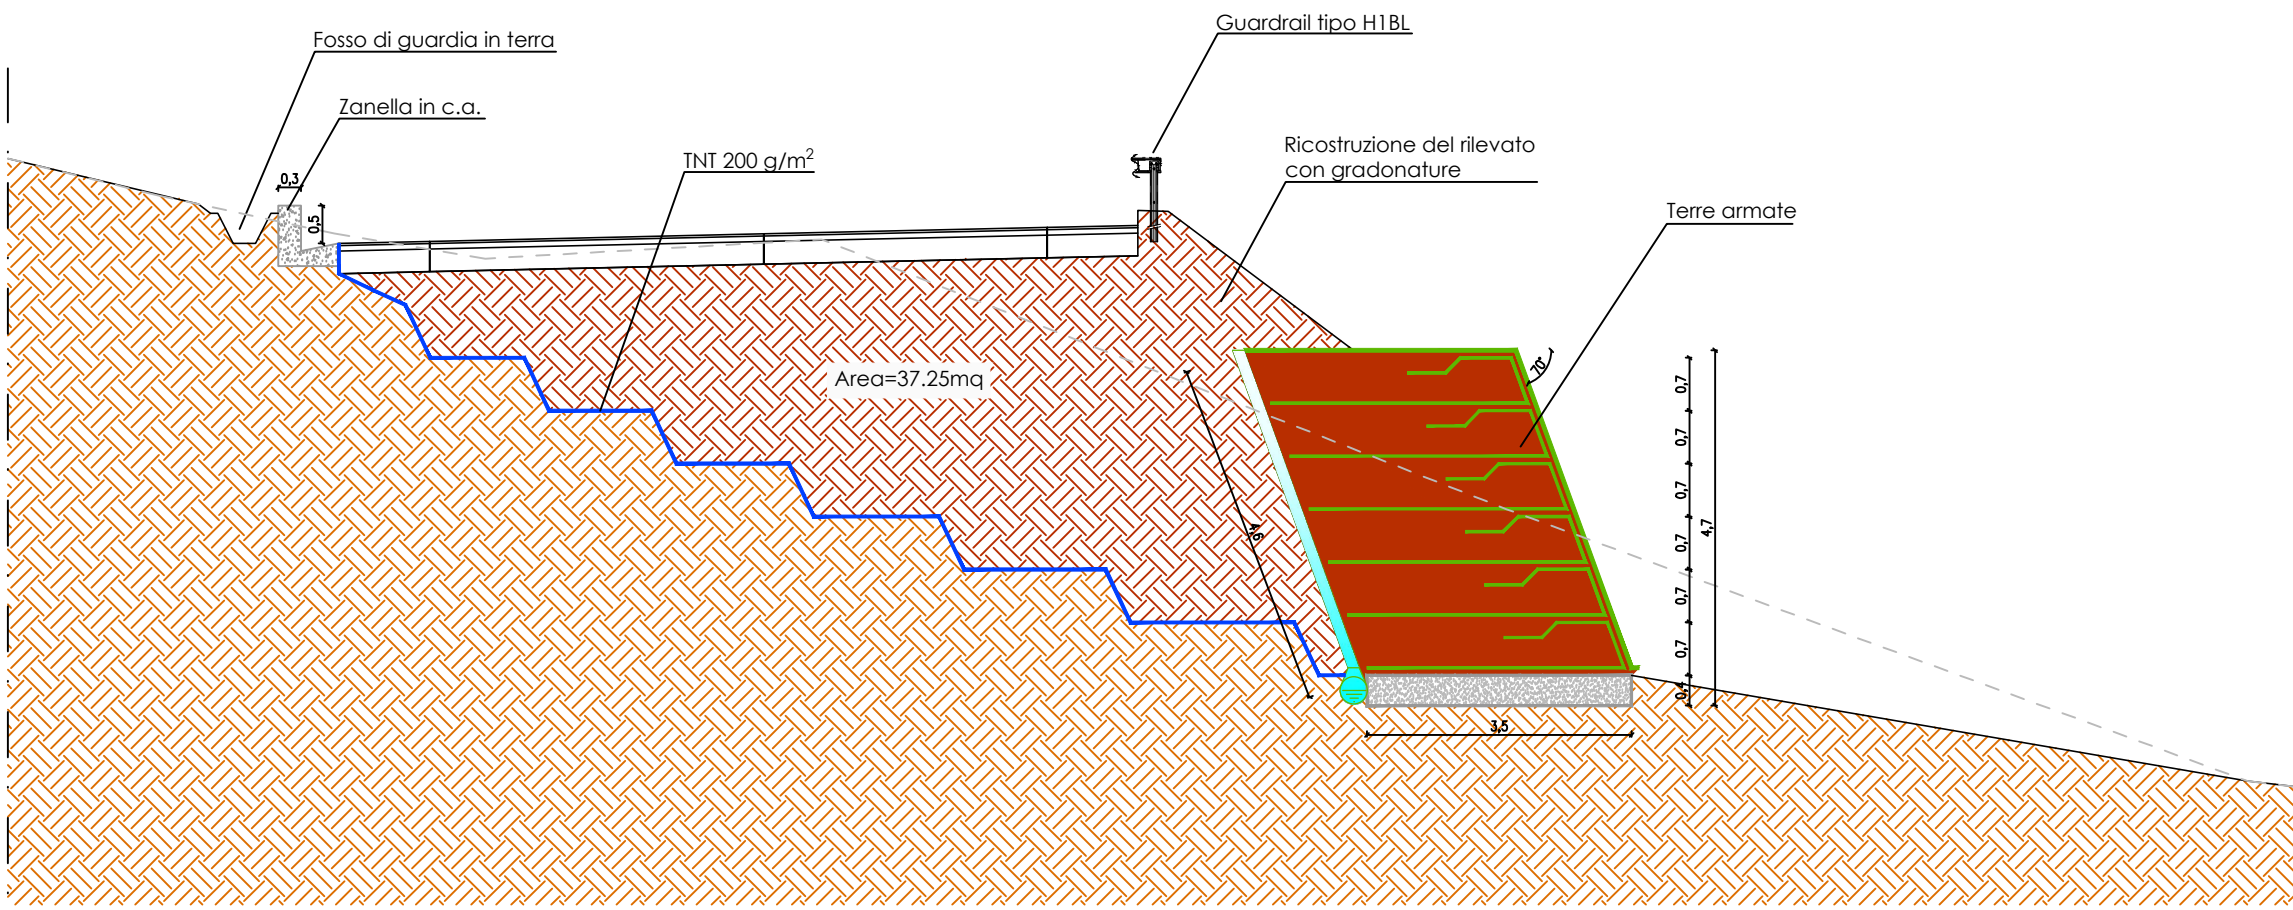

RIP. 8.52
SCA. 3.71

SEZ.NUM. 67


PROGR. 1312.75
PARZ. 20.00

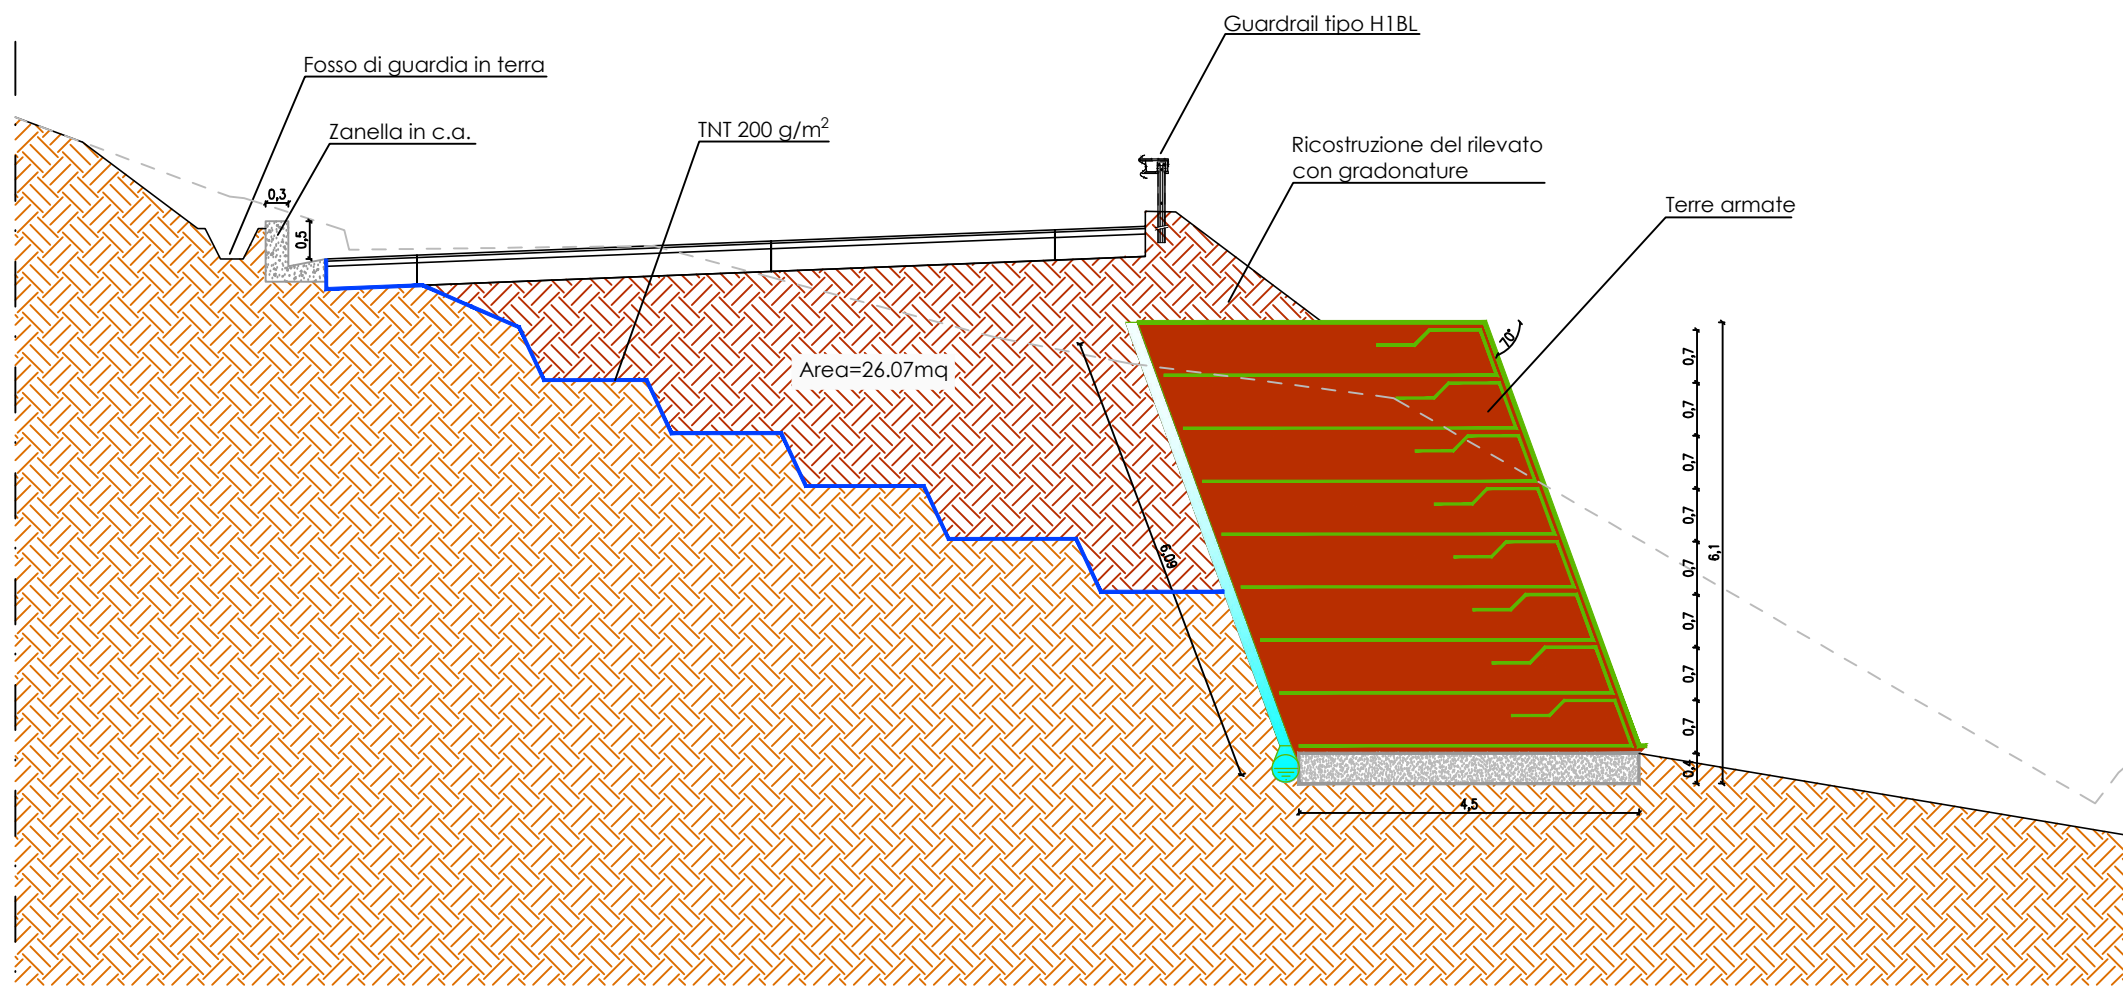

RIP. 7.35
SCA. 10.06

SEZ.NUM. 68


PROGR. 1332.75
PARZ. 20.00

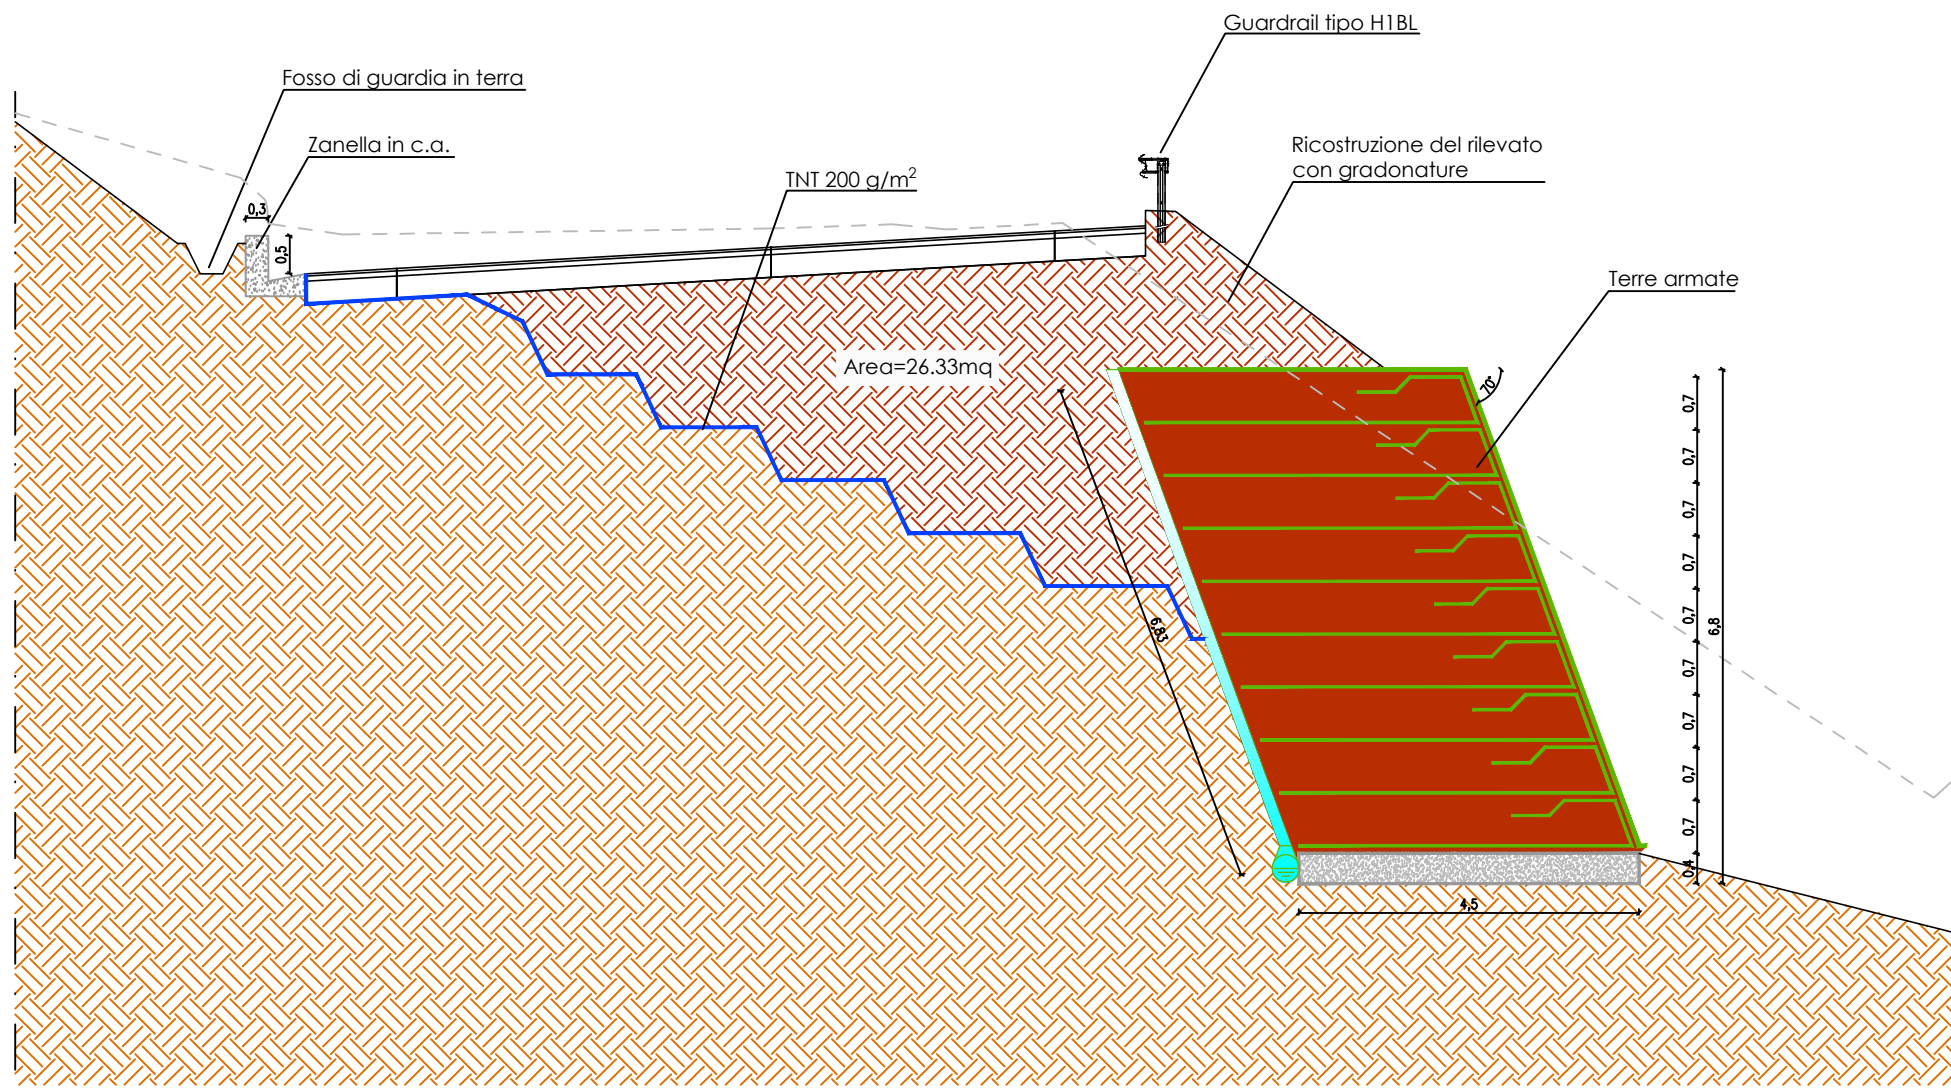

RIP. 11.08
SCA. 9.55

SEZ.NUM. 69

PROGR. 1347.58
PARZ. 14.83

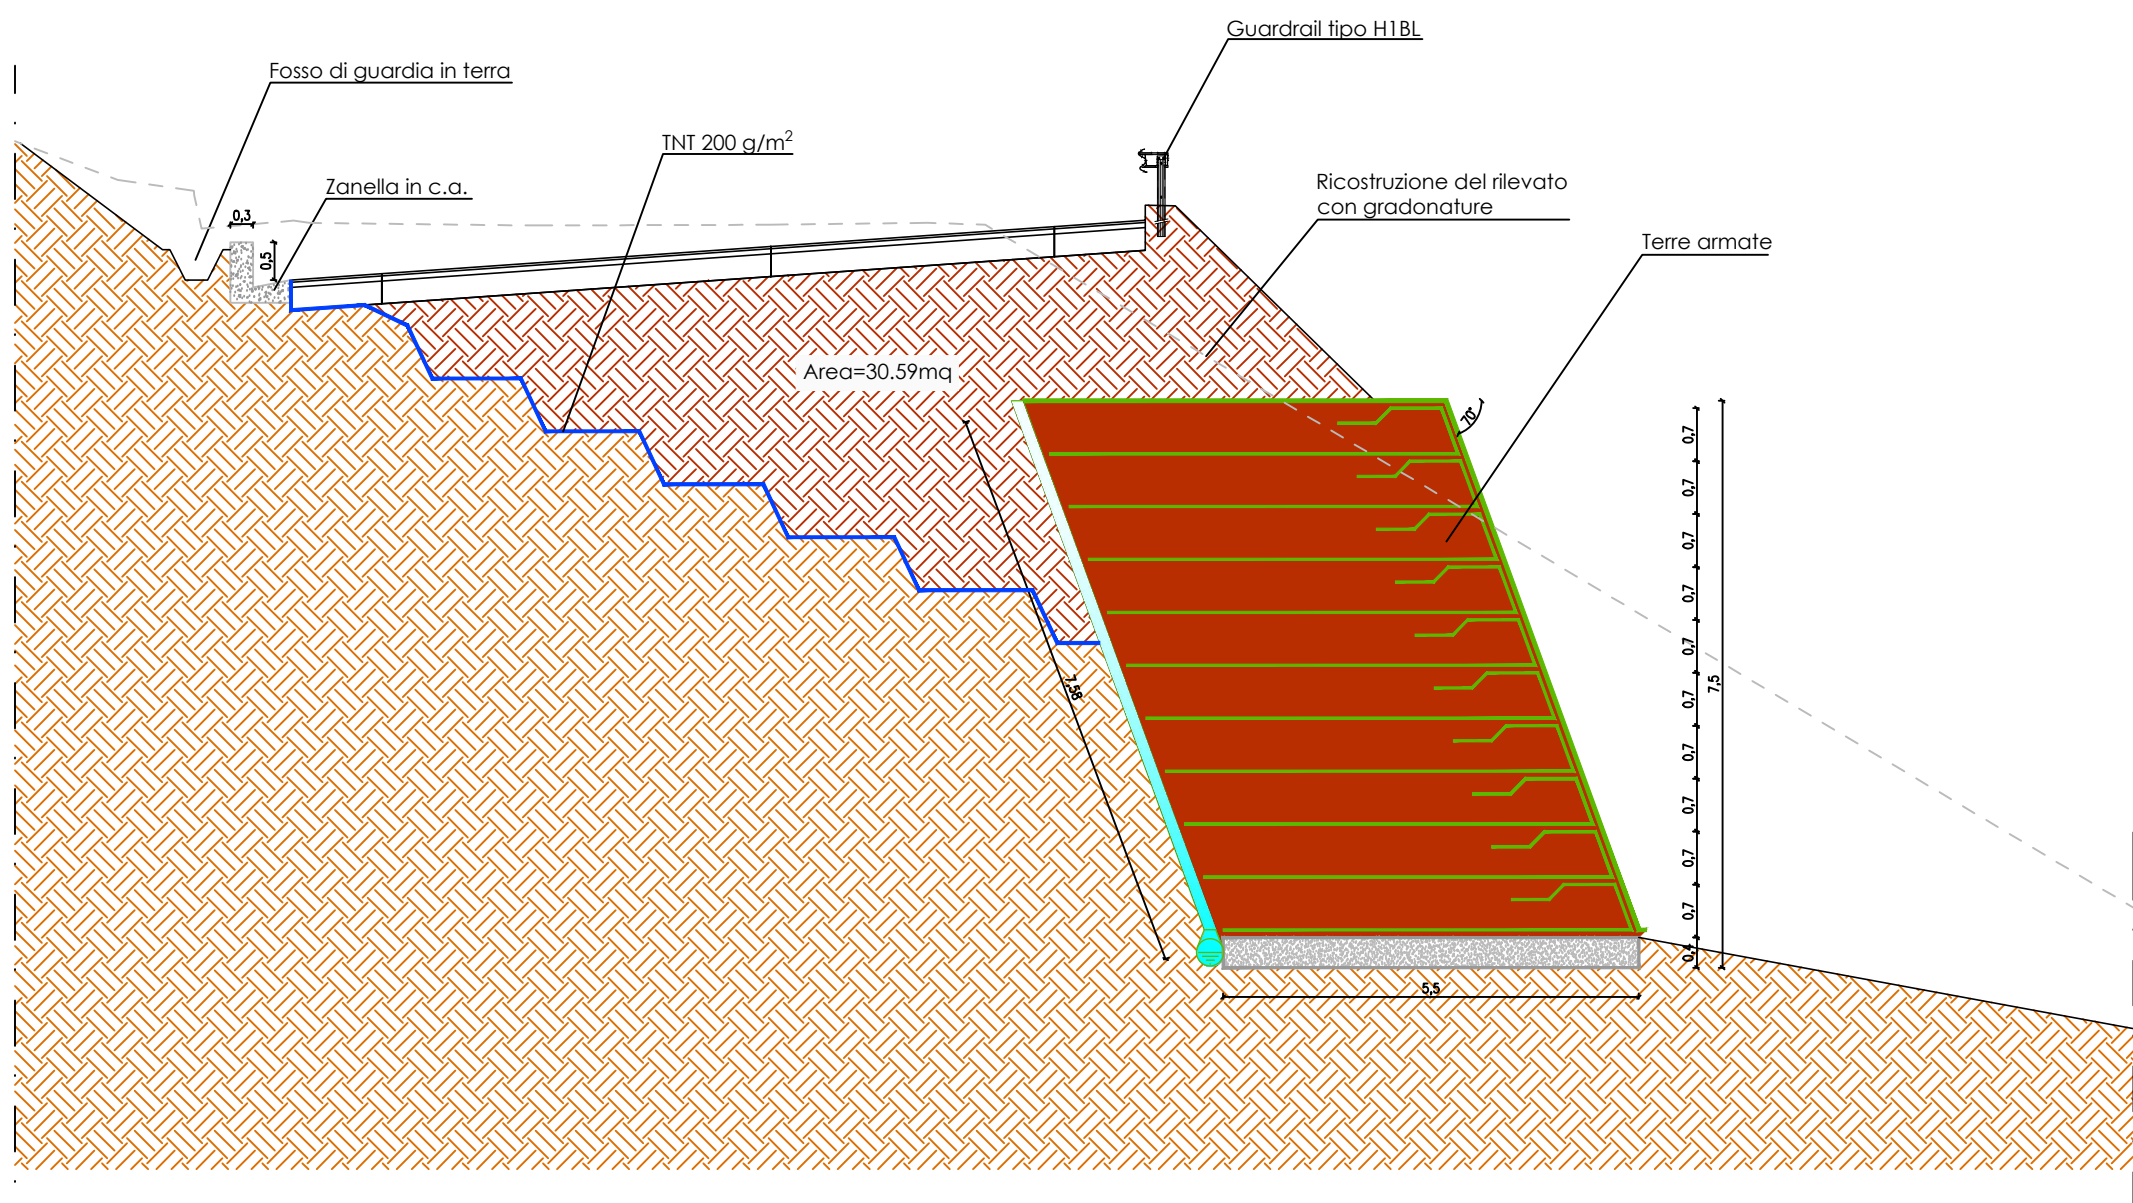

RIP. 10.37
SCA. 8.76

SEZ.NUM. 70

PROGR. 1372.75
PARZ. 25.17

