

PROVINCIA DI BENEVENTO

Settore Viabilità 1 e connesse infrastrutture

PROGRAMMA OPERATIVO COMPLEMENTARE CAMPANIA 2014/2020
LINEA D'AZIONE RIGENERAZIONE URBANA
AZIONE OPERATIVA FONDO DI ROTAZIONE PER LA PROGETTAZIONE DEGLI ENTI LOCALI


PROGETTO
Servizi di ingegneria di progettazione definitiva ed esecutiva, C.S.P.
indagini geognostiche e relazione geologica - lavori di completamento
e risanamento della S.P. n°44 di penetrazione e collegamento San
Giorgio La Molarà - SS. 90 bis - Il lotto

FASE PROGETTUALE			
PROGETTO DEFINITIVO			
ELABORATO		FASE	GRUPPO
SEZIONI AREA IN FRANA N.6		TAVOLA	PROGRESSIVO
DCG05767			
FILE NOME	C.U.P.	C.I.G.	SCALA
DCG05767_SEZIONI AREA IN FRANA N.6	I31B16000460002	7085240D00	1:75
PROGETTISTA	RUP	GRUPPO DI LAVORO	
RTP: GENERAL ENGINEERING SRL (Capogruppo mandatario)	Ing. Zosimo Giovanni MAIOLO	Ing. Carlo CAMILLERI	
Ing. Francesco Junior MARCHESE (mandante)		Ing. Nicola CAMILLERI	
Geol. Dott. Daniele PIPICELLI (mandante)		Arch. Francesco COVINO	
Geom. Nicola LAUDATO (mandante)			
REVISIONE	DATA	OGGETTO	APPROVATO
0	Giugno 2018	Emissione - verifica intermedia RUP	Ing. Antonello SCOCCA

RIP. 2.63
SCA. 0.62

SEZ.NUM. 131

PROGR. 2594.03
PARZ. 19.12

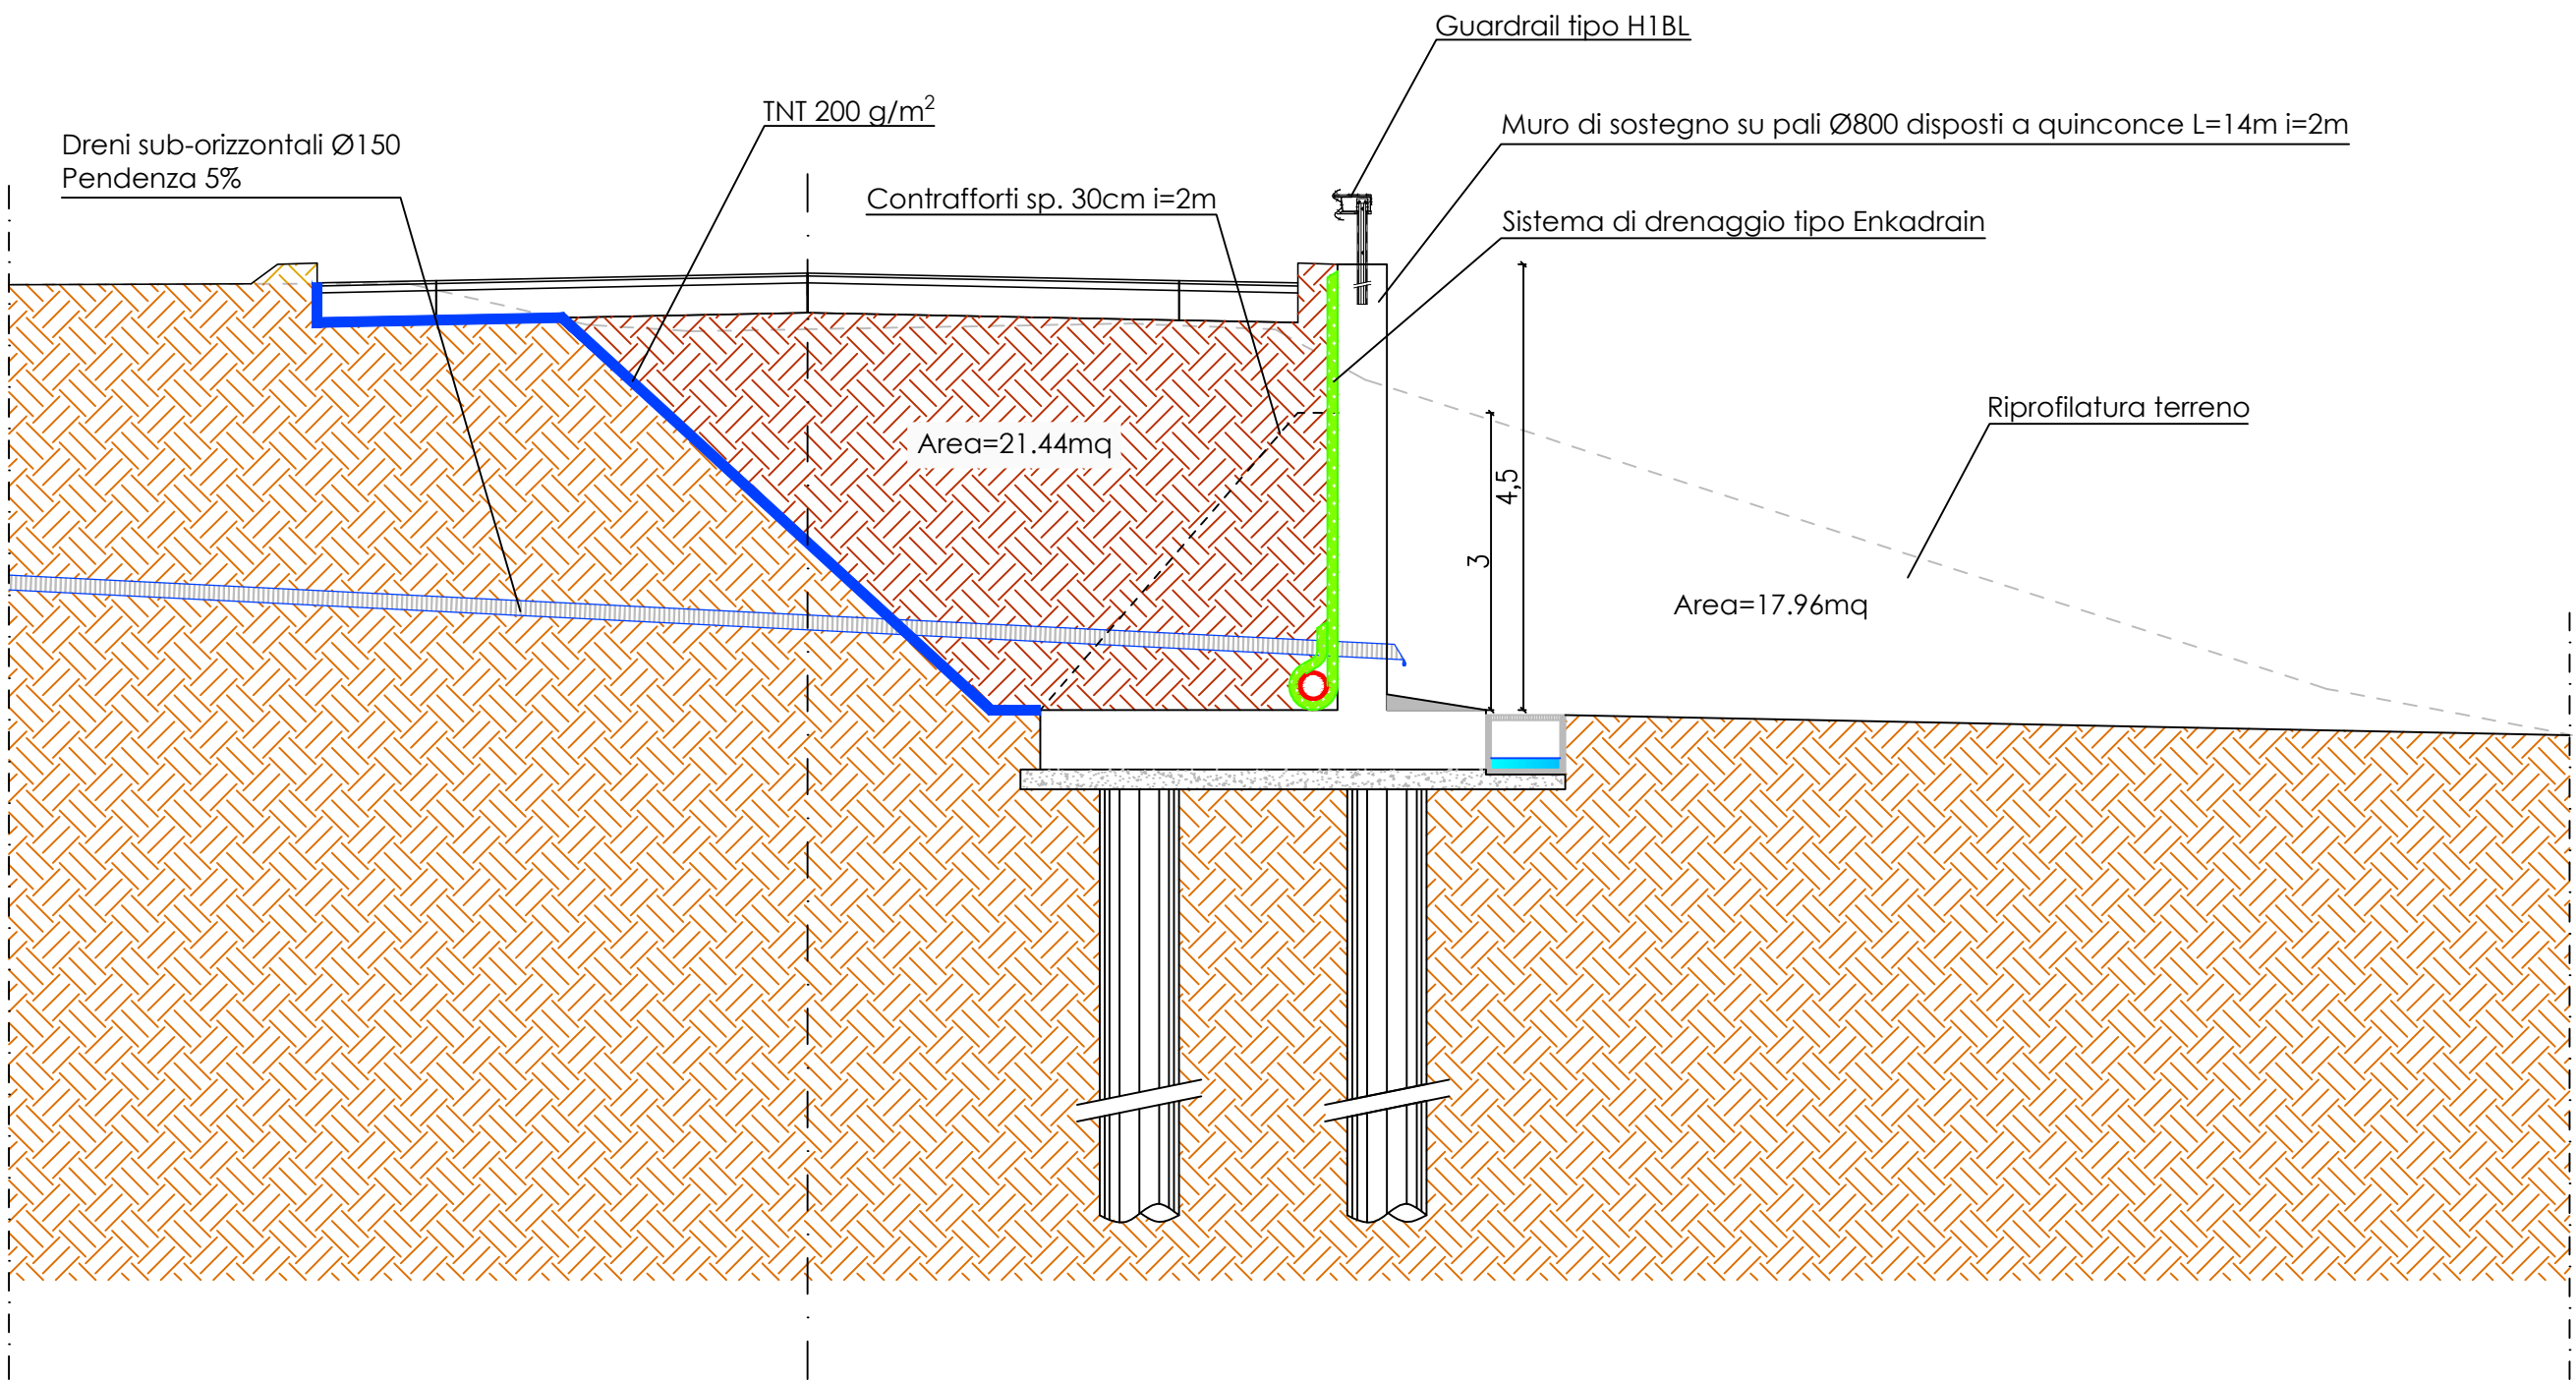

RIP. 0.30
SCA. 4.06

SEZ.NUM. 132

PROGR. 2621.30
PARZ. 27.28

