



SEZIONE DI PROGETTO

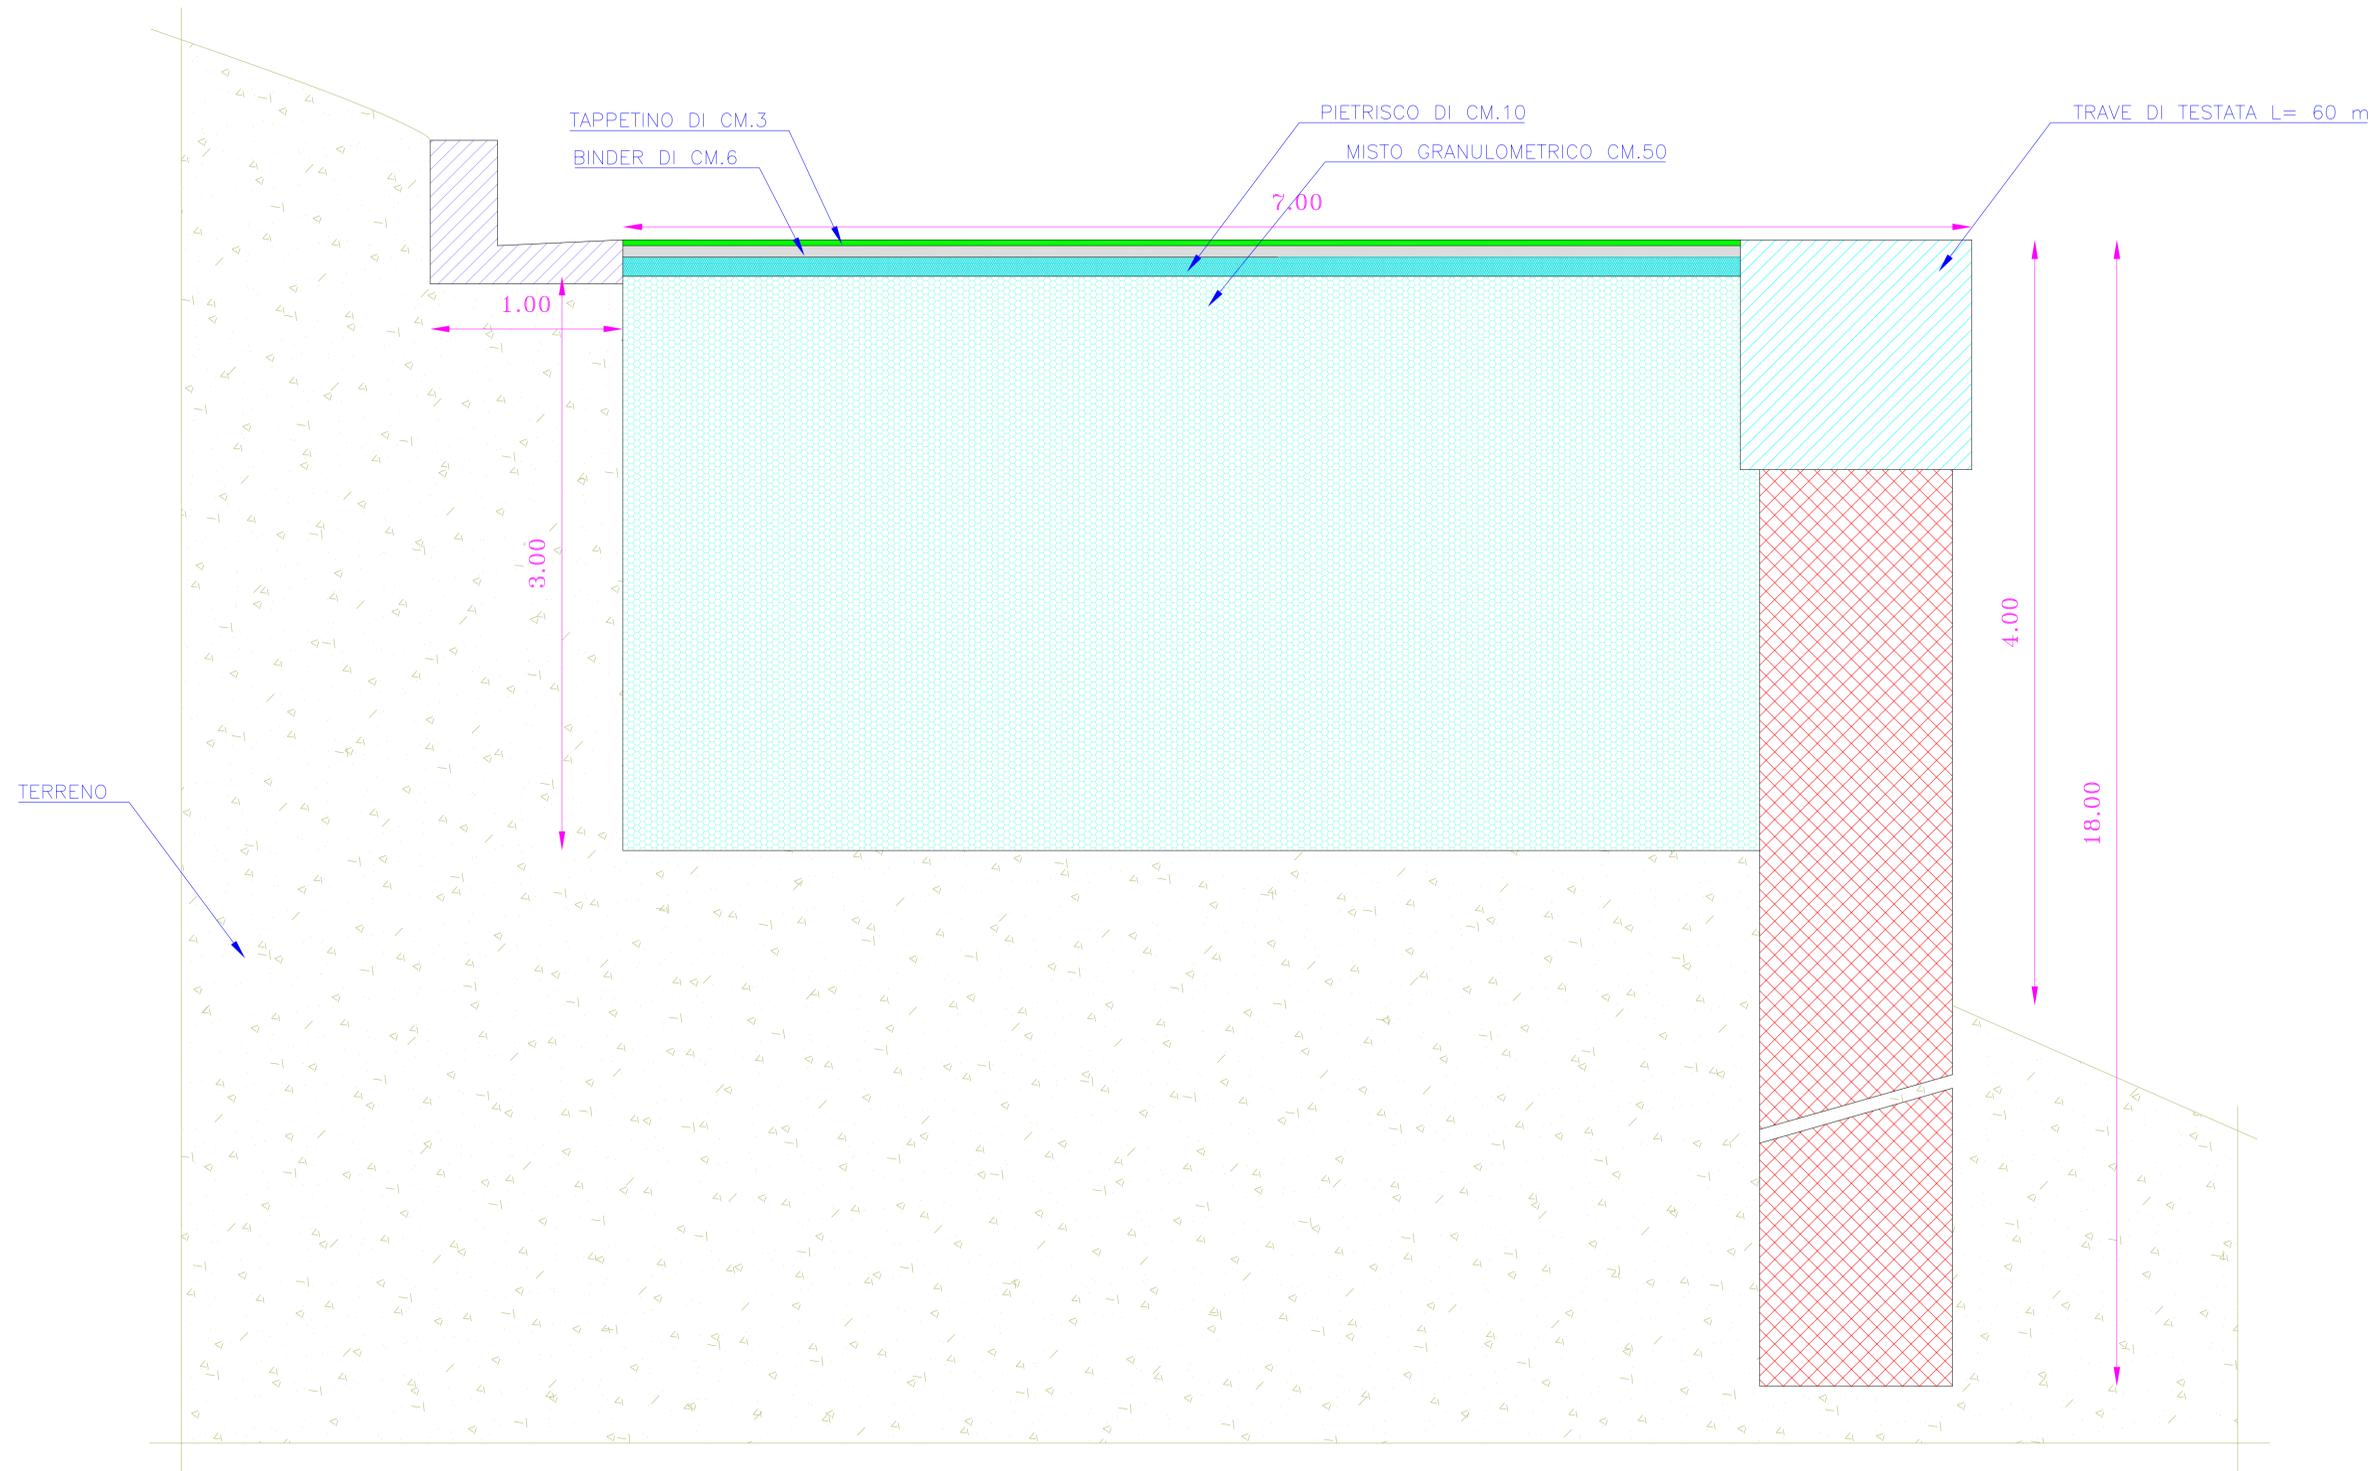

STUDIO TECNICO

DOTT. ING. DINO SORIANO

CELL. 3334373702 - P.IVA 016189000823 - C.F. SRNDNI84E13A783W - DINO.SORIANO@VIRGILIO.IT - DINO.SORIANO@PEC.IT

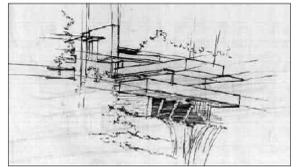

VIA VALLE DI STEFANO N°19 - 82029 - SAN MARCO DEI CAVOTTI (BN)

PROGETTO ESECUTIVO

OGGETTO: "Risanamento frana sulla S.P. 97, denominata Vitulanese II tronco, nel comune di Fragneto Monforte, alla località Toppa infuocata"

COMMITTENTE: PROVINCIA DI BENEVENTO

ELABORATO: TAV. 11 - SEZIONE DI PROGETTO

VISTO: IL RUP
(DOTT. ING. SALVATORE MINICOZZI)

IL PROGETTISTA
(DOTT. ING. DINO SORIANO)

VISTI E APPROVAZIONI