**PROVINCIA DI BENEVENTO**

Settore Tecnico - Servizio viabilità 2 e connesse infrastrutture

piazzale G. Carducci, 1 - Benevento -

Tel 0824/774125 - pec: settore.tecnico@pec.provincia.benevento.it

**S.P.n.11 PANNARANO - PIETRASTORNINA**
**LAVORI DI CONSOLIDAMENTO TRATTO STRADALLE**
**BIVIO BORRECA - CAPUTI - PANNARANO**

**PROGETTO DEFINITIVO-ESECUTIVO**

**Allegato:**

**PLANIMETRIA DI PROGETTO:**
**PARATIA**

SCALA

**1:100**

**I TECNICI**

**Responsabile del Procedimento - Responsabile U.O.:**
dr.ssa arch. Alessandrina Pape

**Responsabile del servizio di viabilità:**
dr. ing. Michelantonio Pararese

**Dirigente Settore Tecnico:**
dr. ing. Angelo Carmine Giordano

**Progettazione architettonica - Sicurezza - Strutturale:**
dr. ing. Carmine Covelli

ELABORATI ARCHITETONICI
TAV. N.

**Arc. 03**

DATA
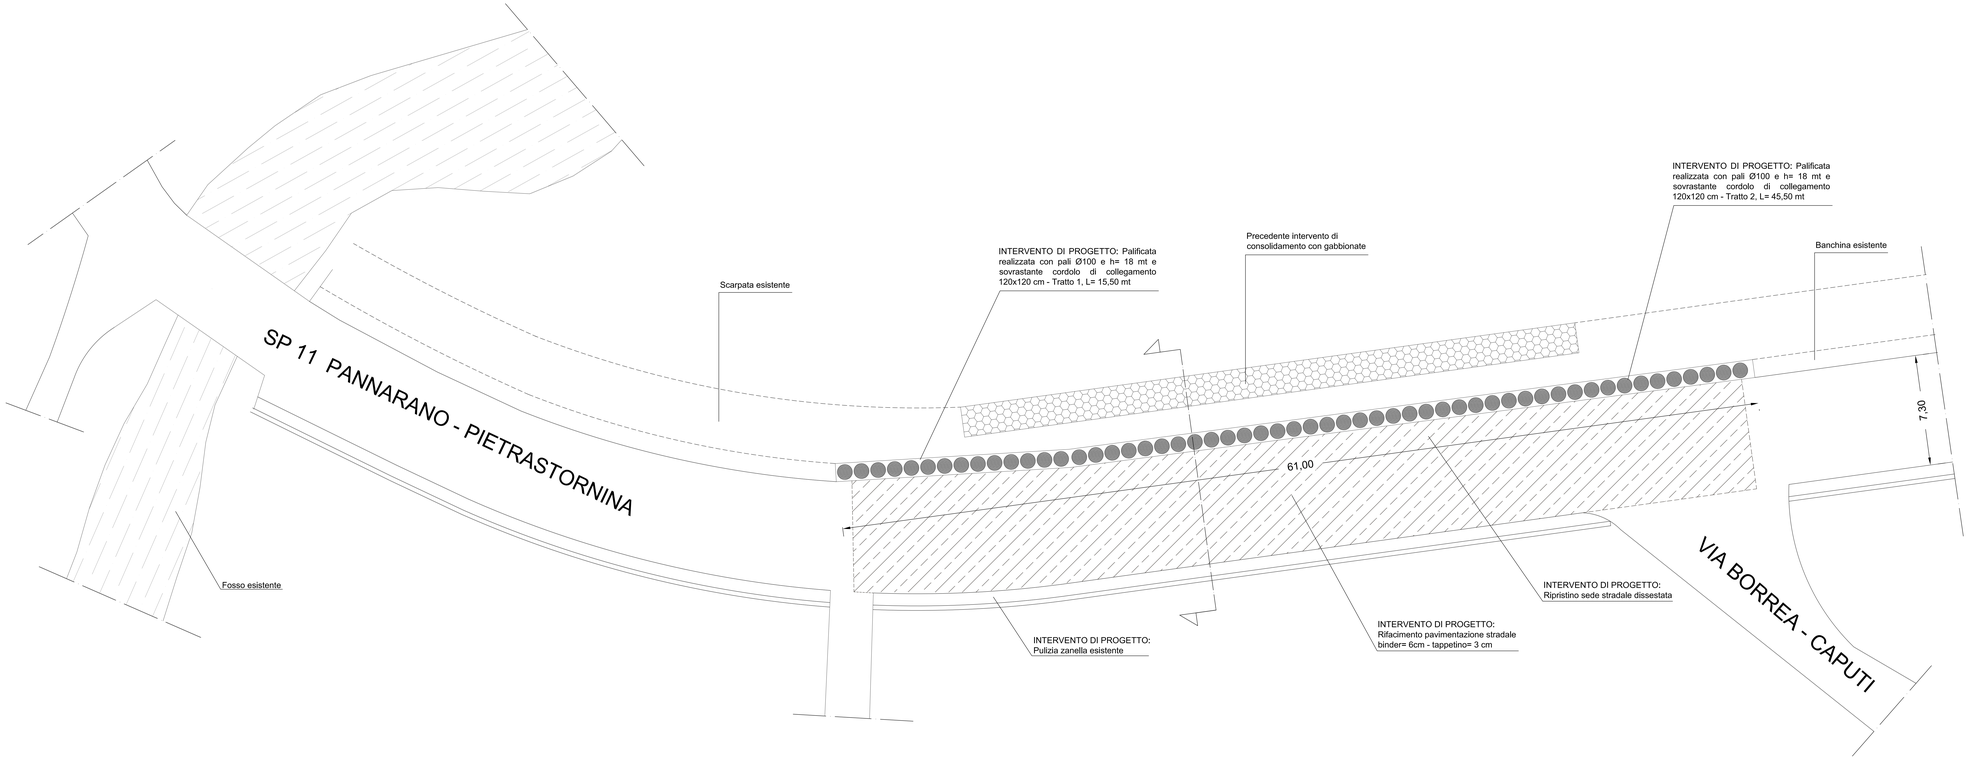
27/11/2020