



PROVINCIA DI BENEVENTO

Settore Tecnico - Servizio viabilità 2 e connesse infrastrutture

piazzale G. Carducci, 1 - Benevento -
Tel 0824/774220 - pec: settore.tecnico@pec.provincia.benevento.it

**S.P.n.11 PANNARANO - PIETRASTORNINA
LAVORI DI CONSOLIDAMENTO TRATTO STRADALLE
BIVIO BORRECA - CAPUTI - PANNARANO**

PROGETTO DEFINITIVO-ESECUTIVO

Allegato:

**PARTICOLARI COSTRUTTIVI
RETE DRENANTE**

SCALA

**1:25
1:10**

I TECNICI

Responsabile del Procedimento - Responsabile U.O.:
dr.ssa arch. Alessandrina Papa

Responsabile del servizio di viabilità "2":
dr. ing. Michelantonio Panarese

Dirigente Settore Tecnico:
dr. ing. Angelo Carmine Giordano

Progettazione architettonica - Sicurezza - Strutturale:
dr. ing. Carmine Covelli

ELABORATI ARCHITETTONICI
TAV. N.

Arc. 08

DATA


27/11/2020

Stralcio planimetrico
Scala 1:25


Tubazione in PE corrugata
secondaria drenante Ø300 -i= 5 mt
per raccolta acque di drenaggio

Pozzetti di confluenza in
cemento vibrato 70x70x90 con
sovrastante chiusino in ghisa

Tubazione in PE corrugata
principale Ø500 di raccolta
acque di drenaggio

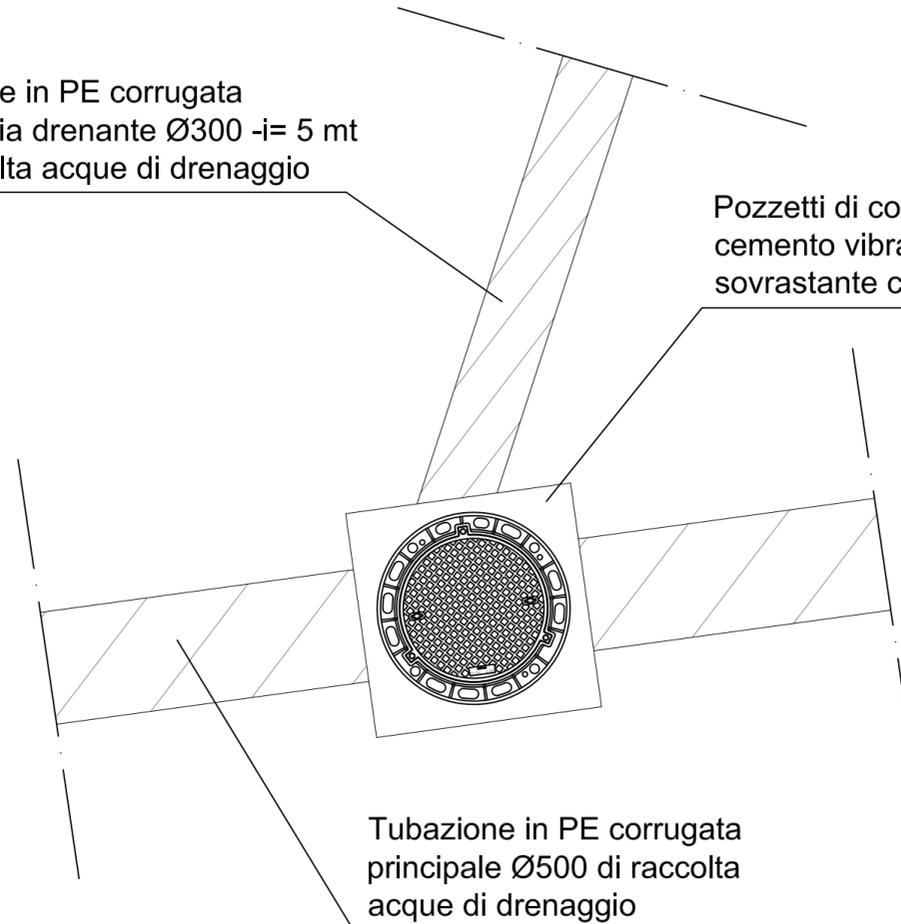

Sezione Pozzetto
Scala 1:10

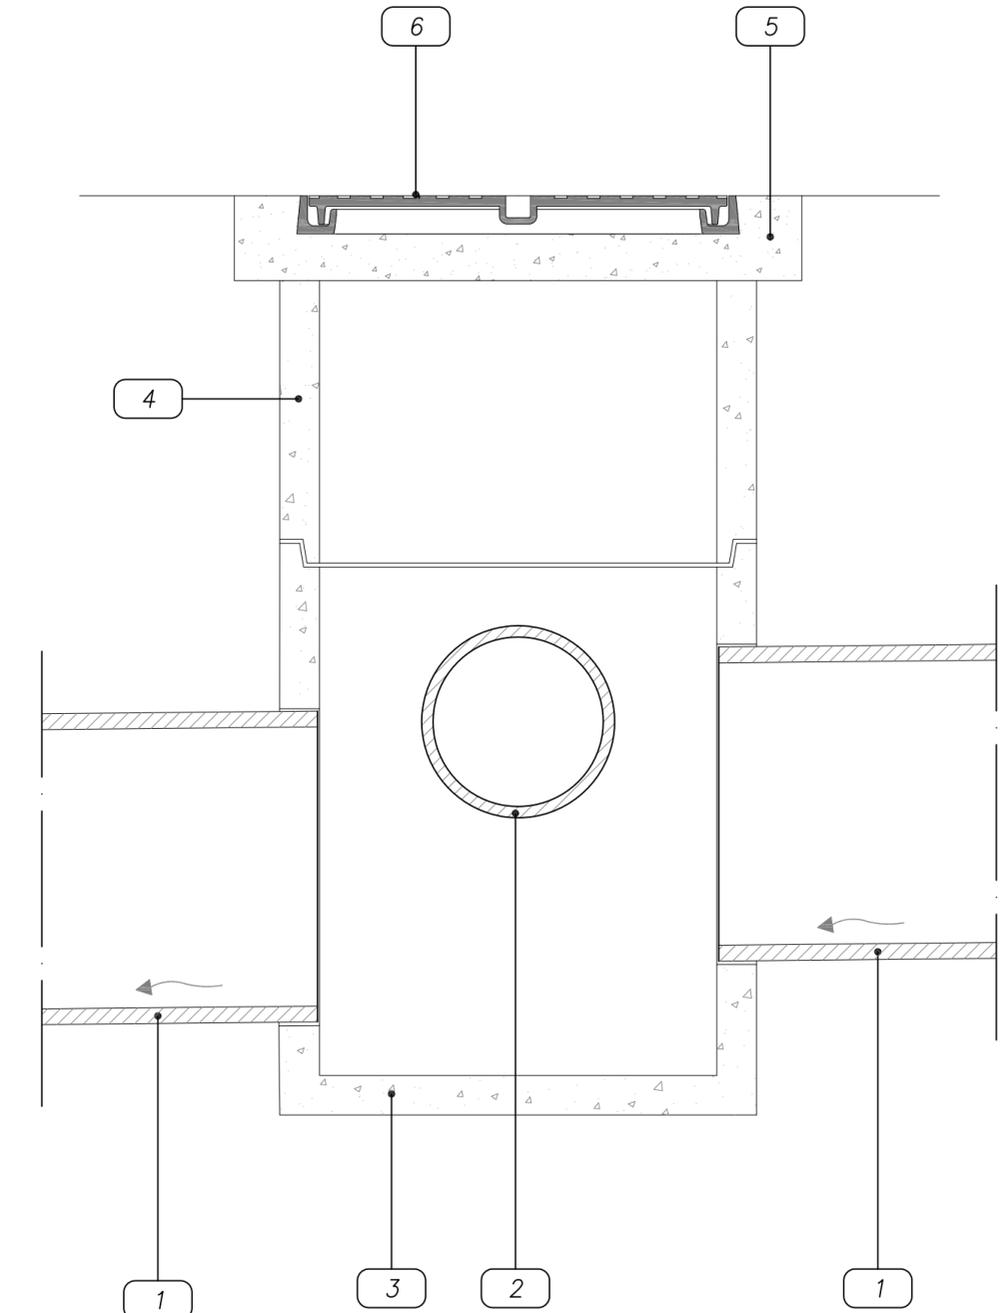

LEGENDA

- 1 Tubo PP Ø 500
- 2 Tubo PP Ø 300
- 3 Pozzetto in cls 70x70x90
- 4 Anello di prolunga in cls 70x70x50
- 5 Soletta in cls per traffico carrabile 100x100
- 6 Chiusino in ghisa