P R O V I N C I A D I B E N E V E N T O

Settore Gestione Territorio Risorse Idriche e Ambiente

Servizio Tutela Ambiente e Ciclo Rifiuti

PROGETTO DI FATTIBILITA' TECNICO - ECONOMICA

RIFUNZIONALIZZAZIONE DELLO STIR DI CASALDUNI (BN)

Elab.08	**SEZIONI GENERALI DELL'IMPIANTO** **STATO DI PROGETTO**

PROVINCIA DI BENEVENTO	Progettisti:	Ing. Borrelli Paola Ing. Rispoli Stefania Arch. De Santis Carminantonio
	Responsabile del Servizio:	Ing. Fusco Gennaro

Data: Novembre 2021

SEZIONE 3-3 (PROGETTO) - Scala 1:200

SEZIONE 1-1 (PROGETTO) - Scala 1:200

SEZIONE 2-2 (PROGETTO) - Scala 1:200

PLANIMETRIA DI RIFERIMENTO - KEY PLAN

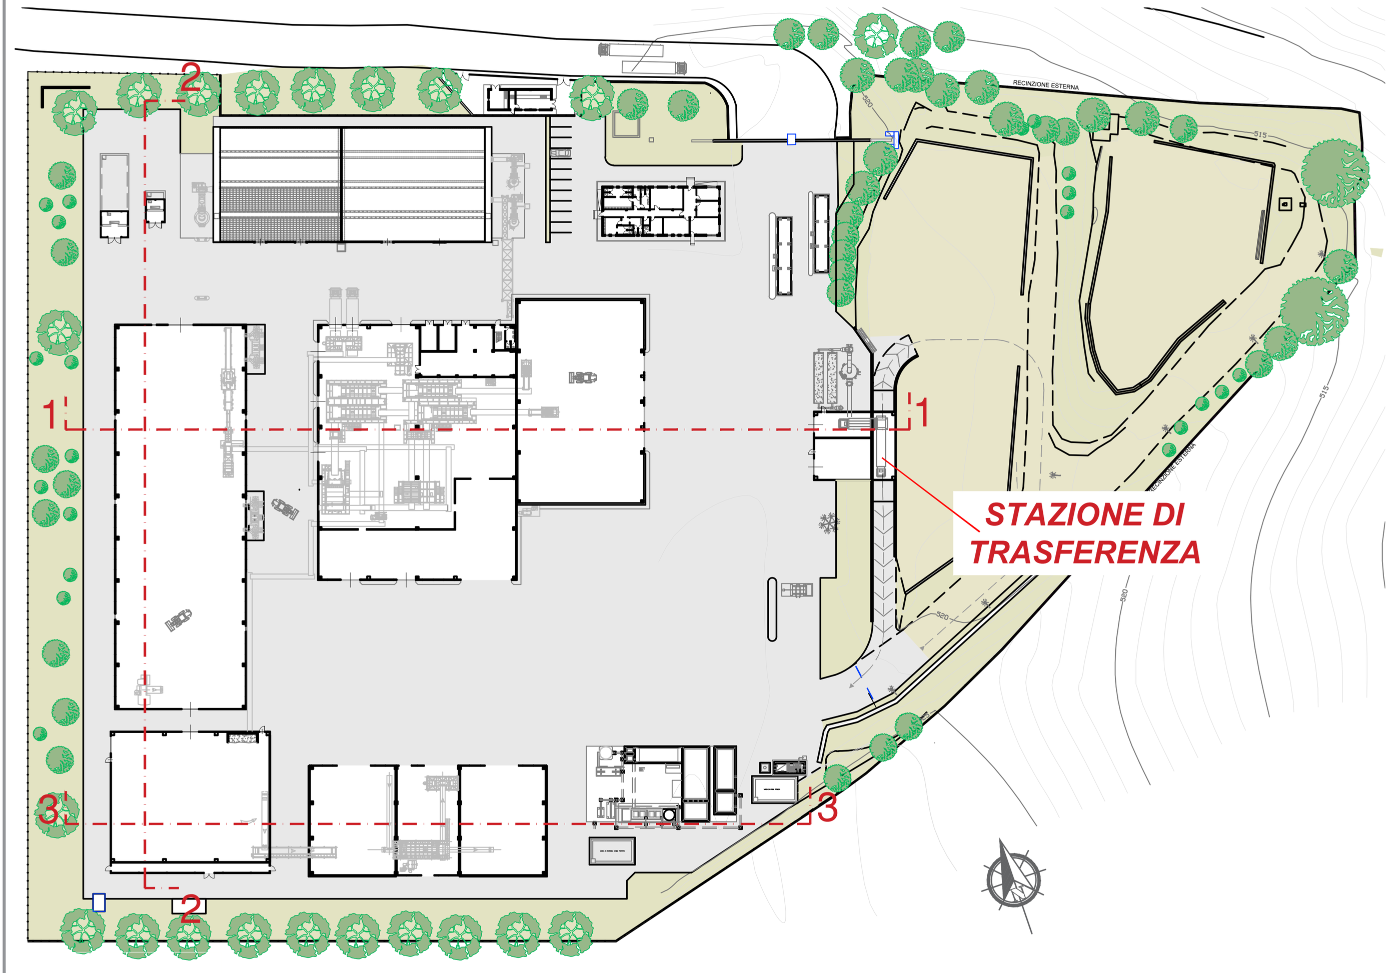

REGIONE CAMPANIA

Struttura di Missione per lo Smaltimento
dei Rifiuti Stoccati in Balle

Progetto per la realizzazione di un impianto di trattamento della frazione organica presso lo STIR di Casalduni (BN) - CUP B83G17010480006 - CIG 73326527D9

PROGETTO DEFINITIVO - RIFUNZIONALIZZAZIONE STIR

R.T.I. PROGETTAZIONE

MANDATARIA:

Studio T.En.
Studio Associato di Ingegneria di Teneggi e Marastoni
Ing. S.Teneggi

ORDINE DEGLI INGEGNERI REGGIO EMILIA - DOTT. ING. TENEGGI STEFANO n. 959

MANDANTI:

ARETHUSA S.R.L.
Ing. C. Ferone

MASCOLO INGEGNERIA S.R.L.
Ing. C. Mascolo

MASCOLO INGEGNERIA S.r.l.
Società Unipersonale a Responsabilità Limitata
Via Antonio Gramsci n°19
80033 - CICCIANO (NA)
P.IVA e C.F.: 08524811216

GEOLOG STUDIO
DI GEOLOGIA
Geol. D. Pingitore

ORDINE DEGLI INGEGNERI PROVINCIA DI BARI - INGEGNERE FEDERICO MIRIZZI - Sez. A - 10740 - a) CIVILE AMBIENTALE
Ing. F. Mirizzi

TITOLO:

SEZIONI GENERALI D'IMPIANTO - STATO DI PROGETTO

ELABORATO: ARC_002

Revisione	Data	Emissione	Redatto	Verificato	Approvato
00	Luglio 2021	Prima emissione	VM	ST	ST

SCALA: 1:200

RESPONSABILE DEL PROCEDIMENTO	SUPPORTO AL RUP	IL DIRIGENTE UOD 700501
Arch. Giuseppe Luongo	Avv. Adriana Di Meglio Ing. Fabiana Praitano	Ad interim Dott.ssa Lucia Pagnozzi