



PROVINCIA DI BENEVENTO
Settore Gestione Territorio Risorse Idriche e Ambiente
Servizio Tutela Ambiente e Ciclo Rifiuti



PROGETTO DI FATTIBILITA' TECNICO - ECONOMICA

RIFUNZIONALIZZAZIONE DELLO STIR DI CASALDUNI (BN)

Elab.09

PROSPETTI GENERALI DELL'IMPIANTO
STATO DI PROGETTO



Progettisti:

Ing. Borrelli Paola

Ing. Rispoli Stefania


Arch. De Santis Carminantonio

Responsabile del Servizio:


Ing. Fusco Gennaro

Data: Novembre 2021


PROSPETTI GENERALI DELL'IMPIANTO - PROGETTO (PROSPETTO SUD) - Scala 1:200

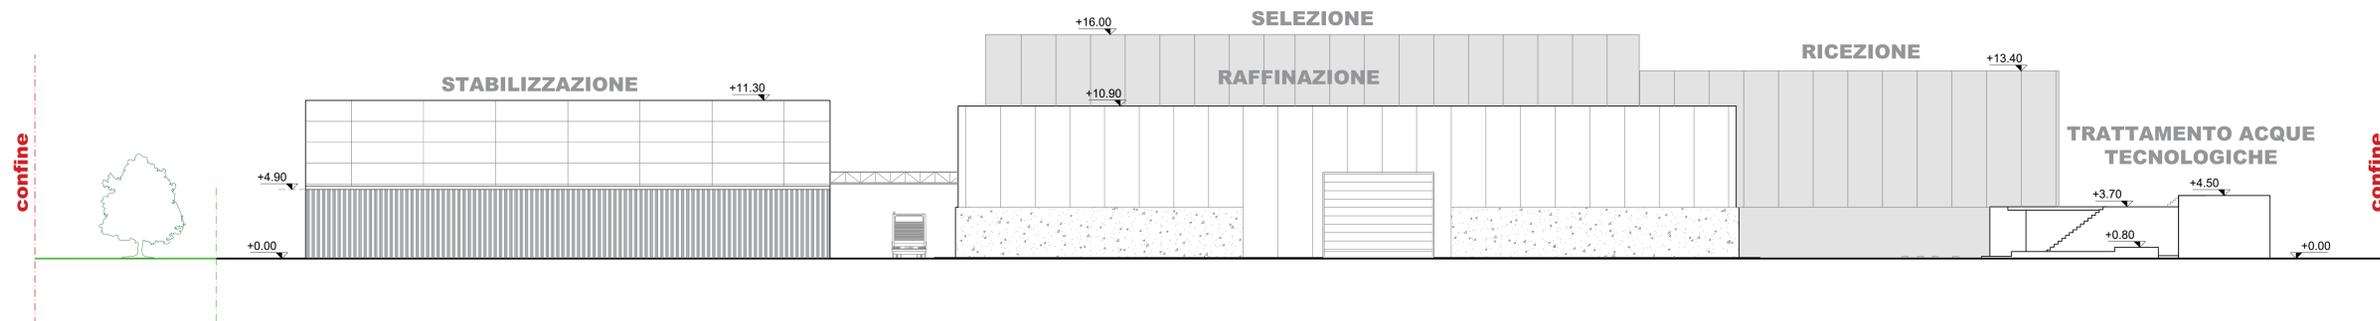


PROSPETTI GENERALI DELL'IMPIANTO - PROGETTO (PROSPETTO OVEST) - Scala 1:200

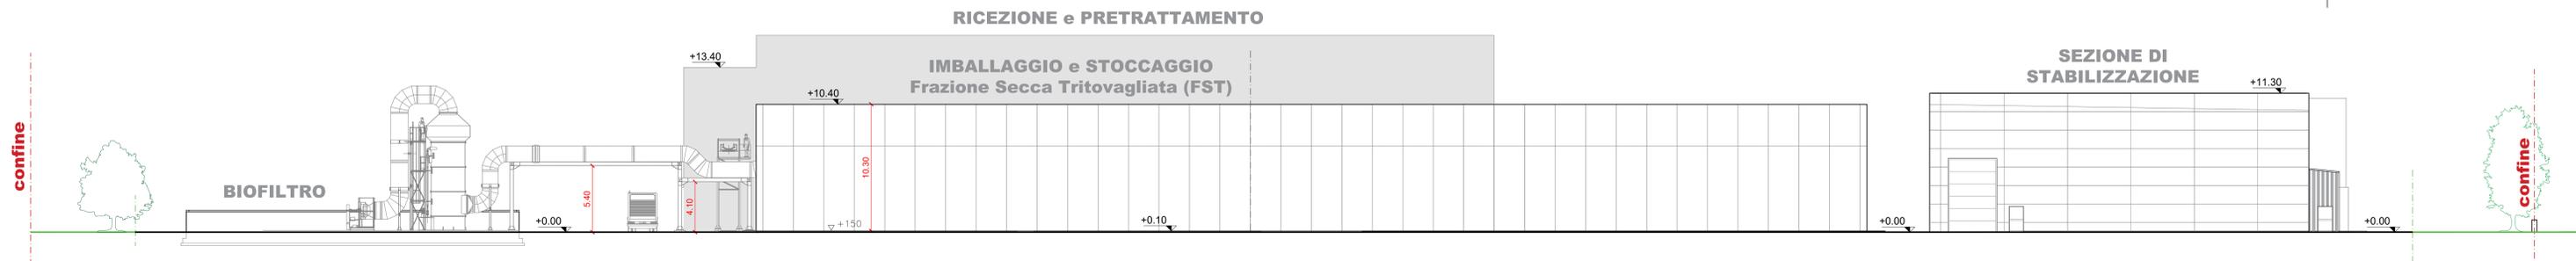


PROSPETTI GENERALI DELL'IMPIANTO - PROGETTO (PROSPETTO NORD) - Scala 1:200

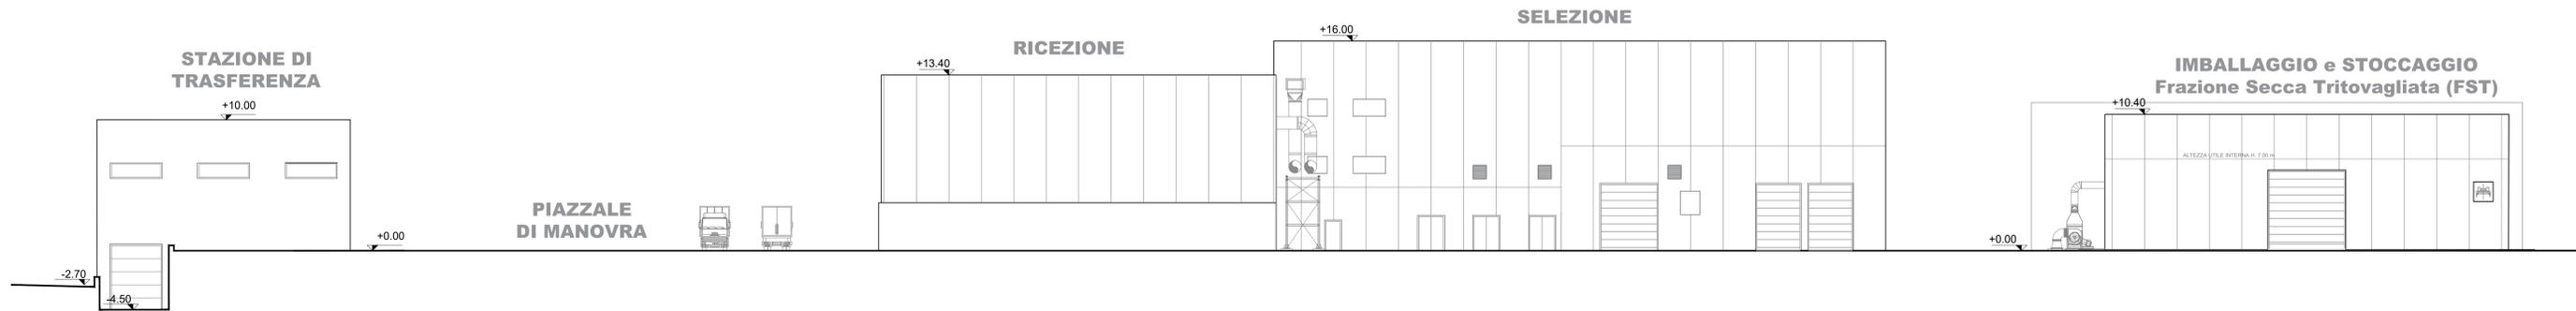

PROSPETTI GENERALI DELL'IMPIANTO - PROGETTO (PROSPETTO EST) - Scala 1:200

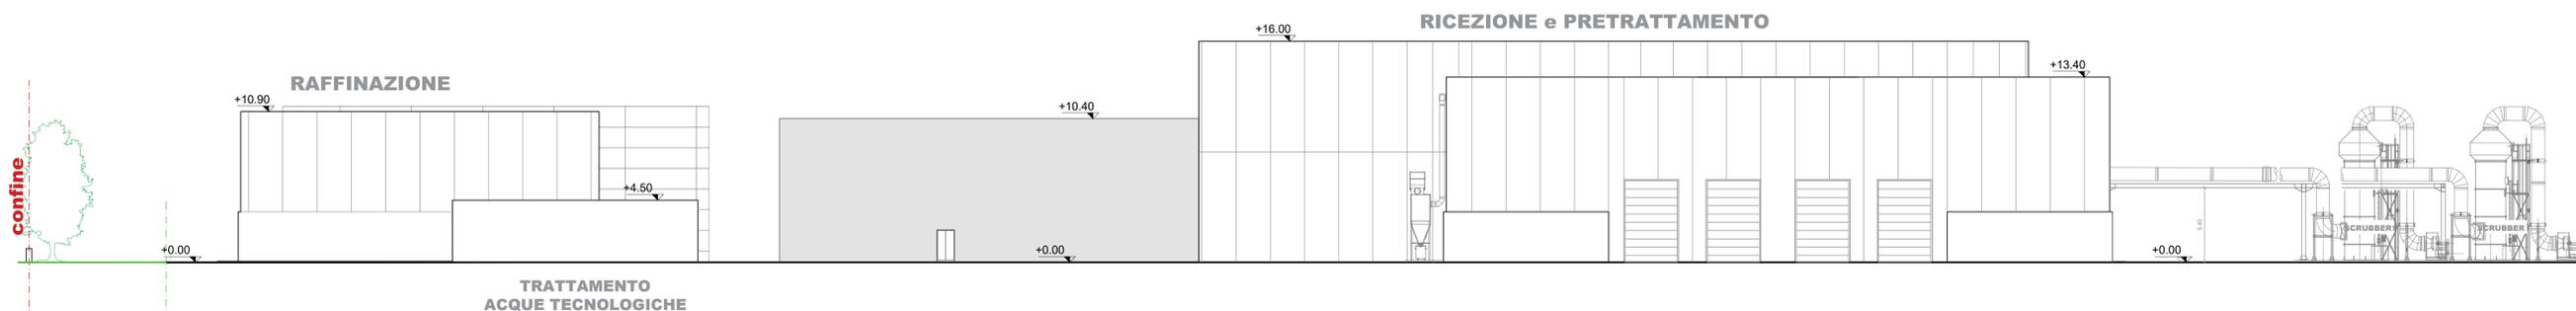

PLANIMETRIA DI RIFERIMENTO - KEY PLAN

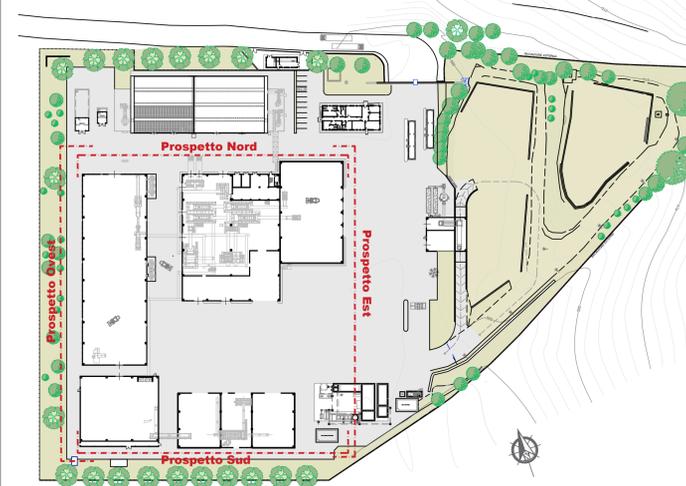

REGIONE CAMPANIA

Struttura di Missione per lo Smaltimento dei Rifiuti Stoccati in Balle

Progetto per la realizzazione di un impianto di trattamento della frazione organica presso lo STIR di Casaluni (BN) - CUP B83G17010480006 - CIG 73326527D9



PROGETTO DEFINITIVO - RIFUNZIONALIZZAZIONE STIR

R.T.I. PROGETTAZIONE

MANDATARIA:



Studio T.Ea.
Studio Associato di Ingegneria di Torrecampi e Marone
Ing. S. Teneggi



MANDANTI:



ARETHUSA S.R.L.
Ing. C. Ferrone



GEOLOG STUDIO DI GEOLOGIA
Geol. D. Pignone



MASCOLO INGEGNERIA S.R.L.
Ing. C. Mascolo



MASCOLO INGEGNERIA S.R.L.
Società Comunitaria e Progettazione Limitata
Via S. Antonio, 10 - 81041 CASALUNI (BN)
P.IVA n. 0182548113118
Ing. F. Merzì

TITOLO:

PROSPETTI GENERALI D'IMPIANTO - STATO DI PROGETTO

ELABORATO:

ARC_003

Revisione	Data	Emissione	Revista	Verificato	Approvato
00	Luglio 2021	Firma emittente	VM	ST	ST

SCALA: 1:200

RESPONSABILE DEL PROCEDIMENTO Arch. Giuseppe Luongo	SUPPORTO AL RUP Avv. Adriana Di Meglio Ing. Fabiana Pratano	IL DIRIGENTE UOD 700501 Ad Interim Dott.ssa Lucia Pagnozzi
---	--	---