



PROVINCIA DI BENEVENTO
Settore Gestione Territorio Risorse Idriche e Ambiente
Servizio Tutela Ambiente e Ciclo Rifiuti



PROGETTO DI FATTIBILITA' TECNICO - ECONOMICA

RIFUNZIONALIZZAZIONE DELLO STIR DI CASALDUNI (BN)

Elab.11

PROSPETTI GENERALI - ELABORATO DI CONFRONTO



Progettisti:

Ing. Borrelli Paola

Ing. Rispoli Stefania


Arch. De Santis Carminantonio

Responsabile del Servizio:


Ing. Fusco Gennaro

Data: Novembre 2021


PROSPETTI GENERALI DELL'IMPIANTO - CONFRONTO (PROSPETTO SUD) - Scala 1:200

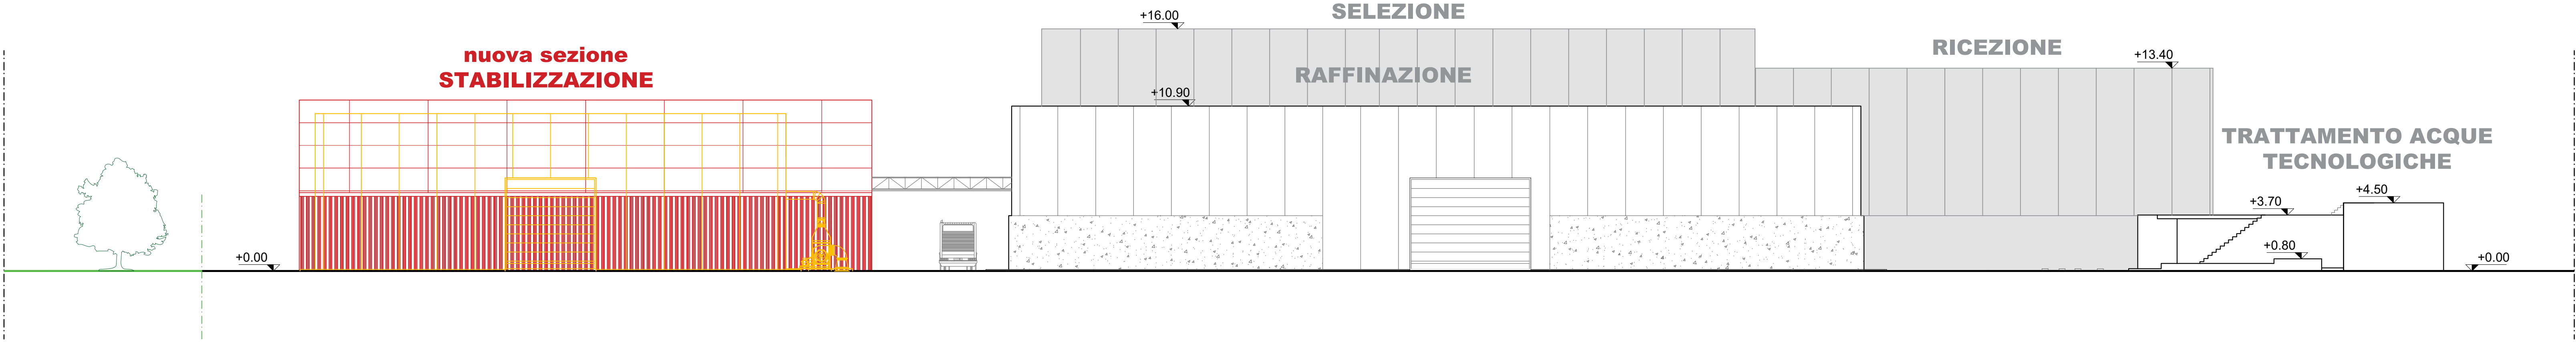

PLANIMETRIA DI RIFERIMENTO - KEY PLAN

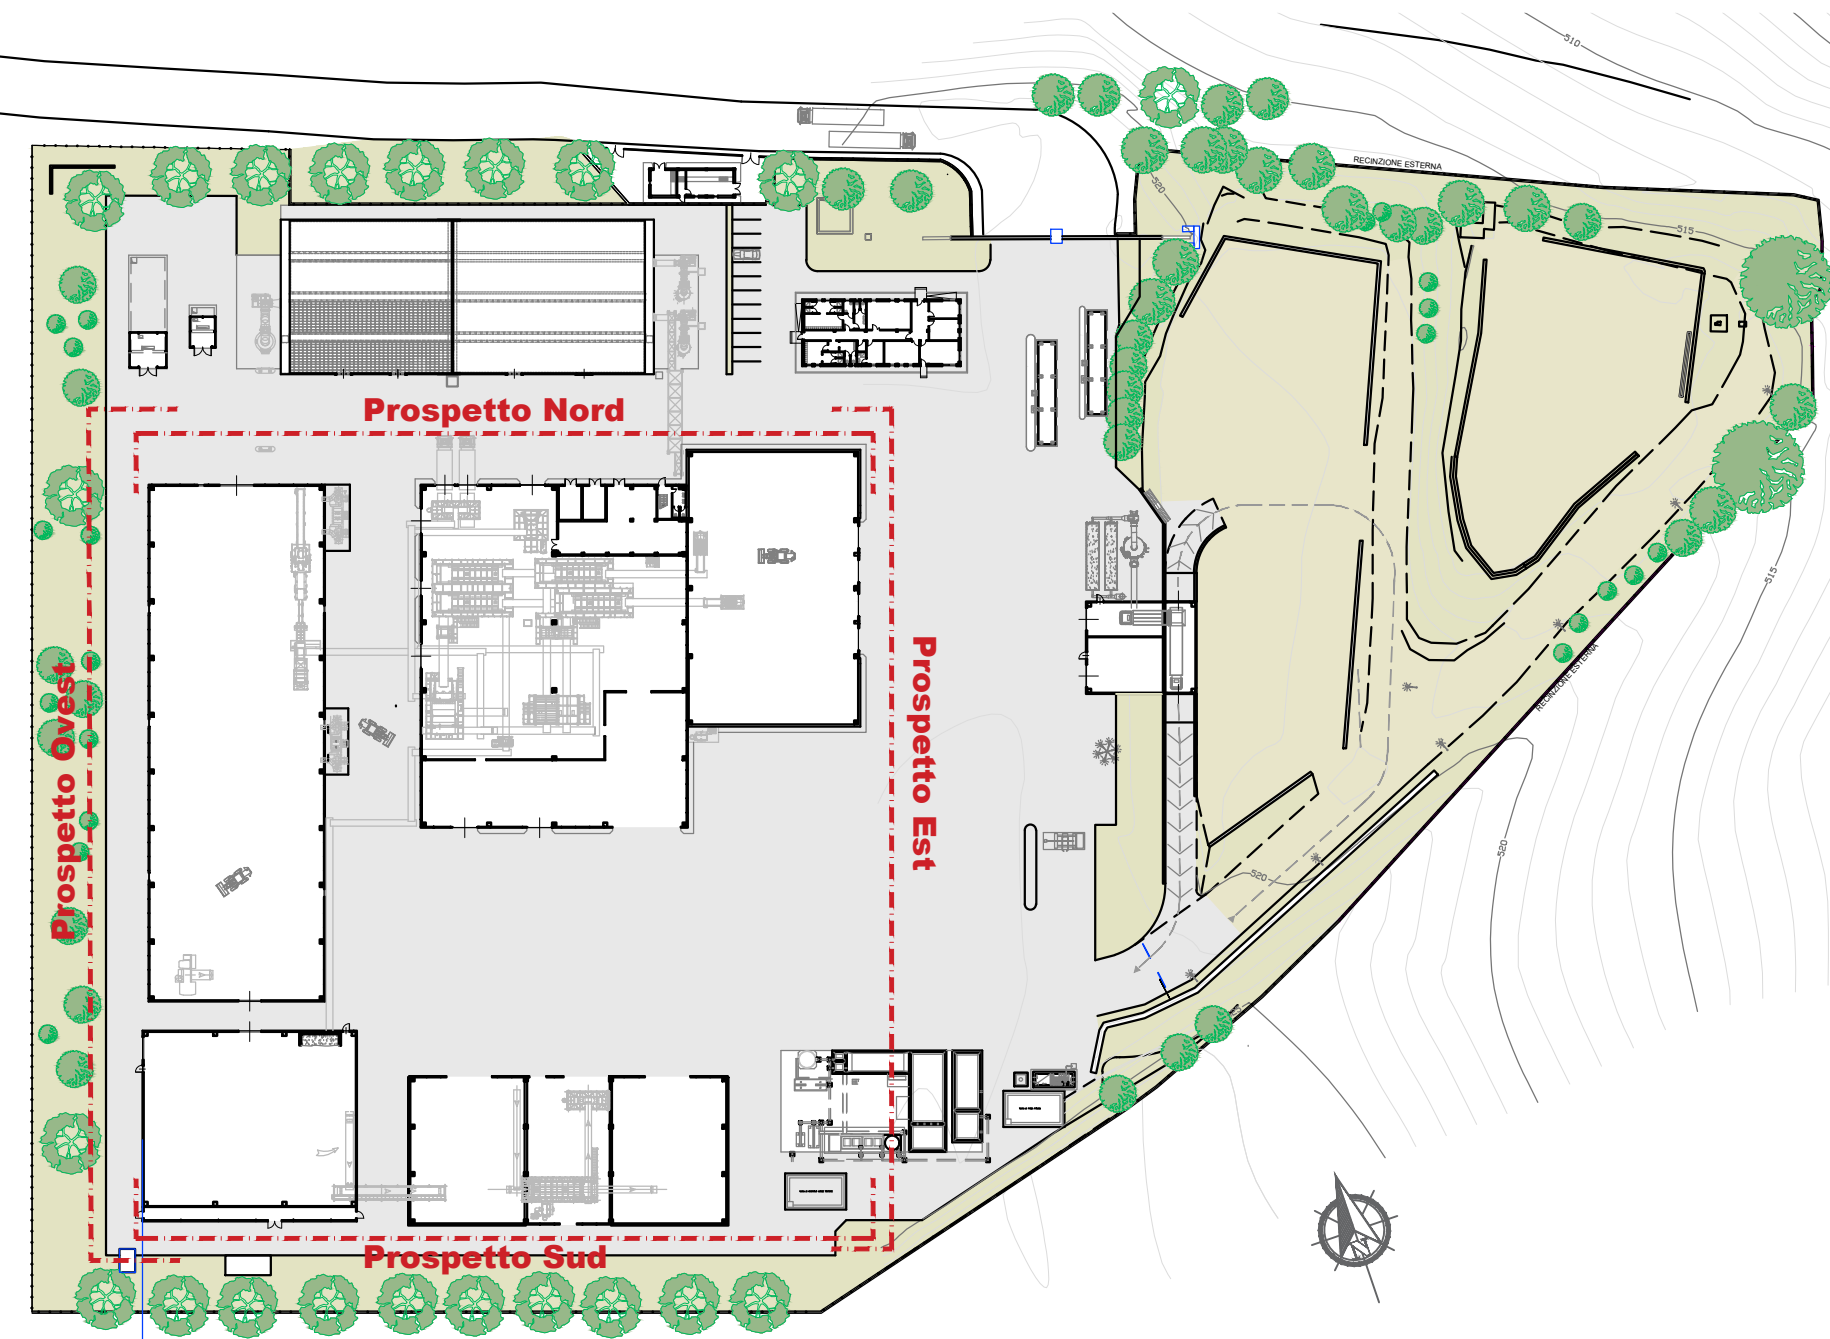


PROSPETTI GENERALI DELL'IMPIANTO - CONFRONTO (PROSPETTO OVEST) - Scala 1:200

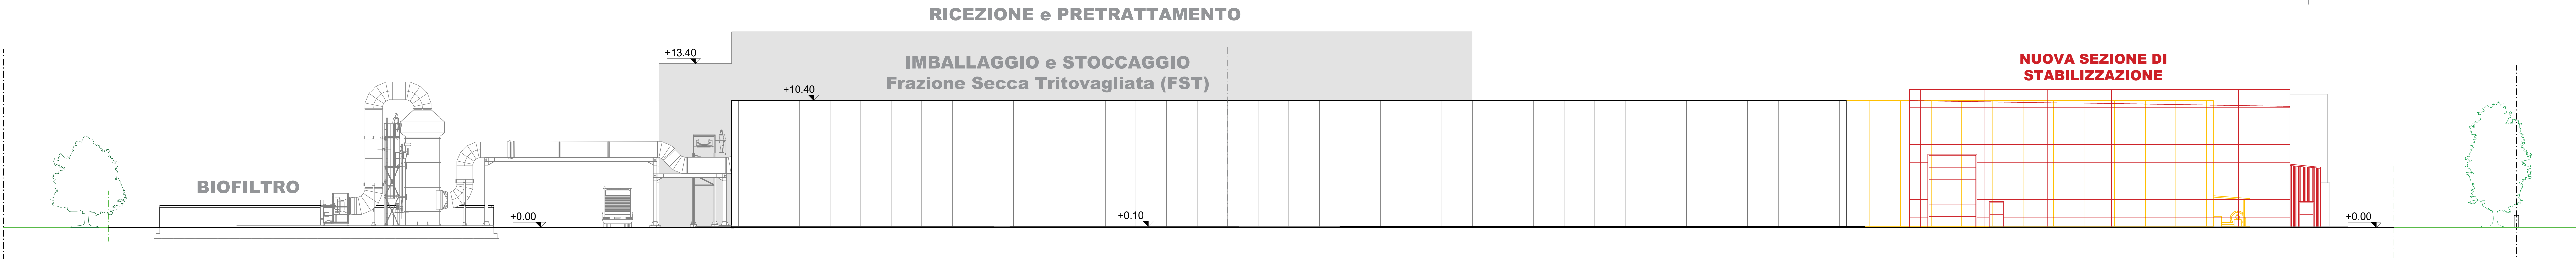


LEGENDA CONFRONTO
Stato di fatto/Progetto

- Costruzione
- Demolizione
- Opere di ripristino

PROSPETTI GENERALI DELL'IMPIANTO - CONFRONTO (PROSPETTO NORD) - Scala 1:200

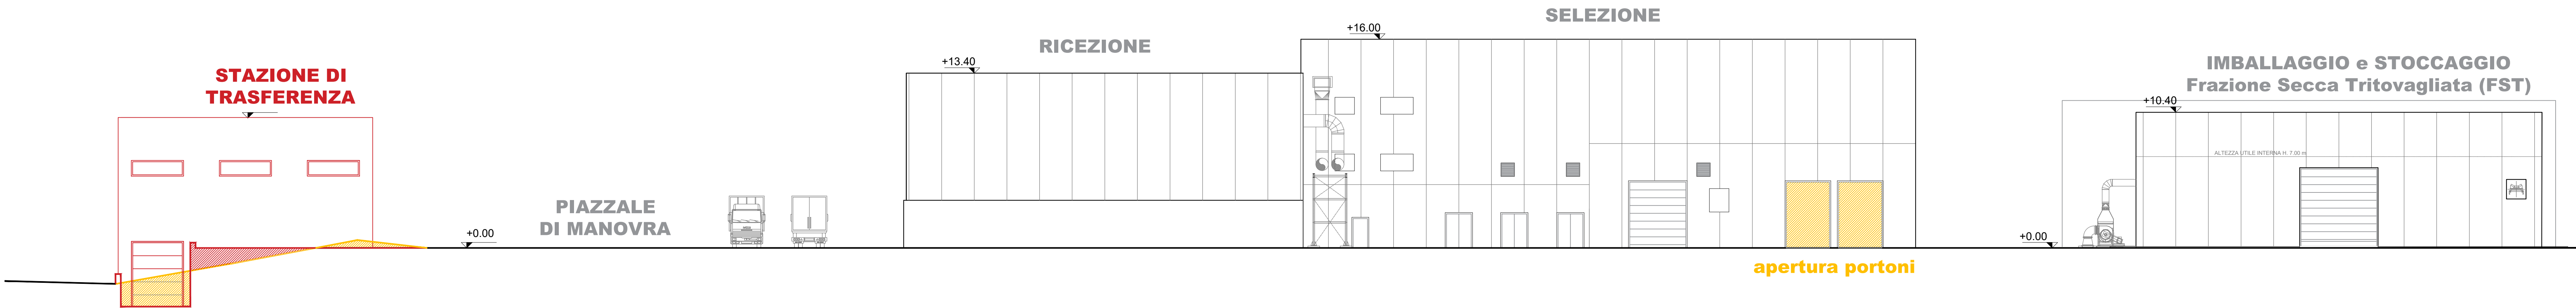

PROSPETTI GENERALI DELL'IMPIANTO - CONFRONTO (PROSPETTO EST) - Scala 1:200

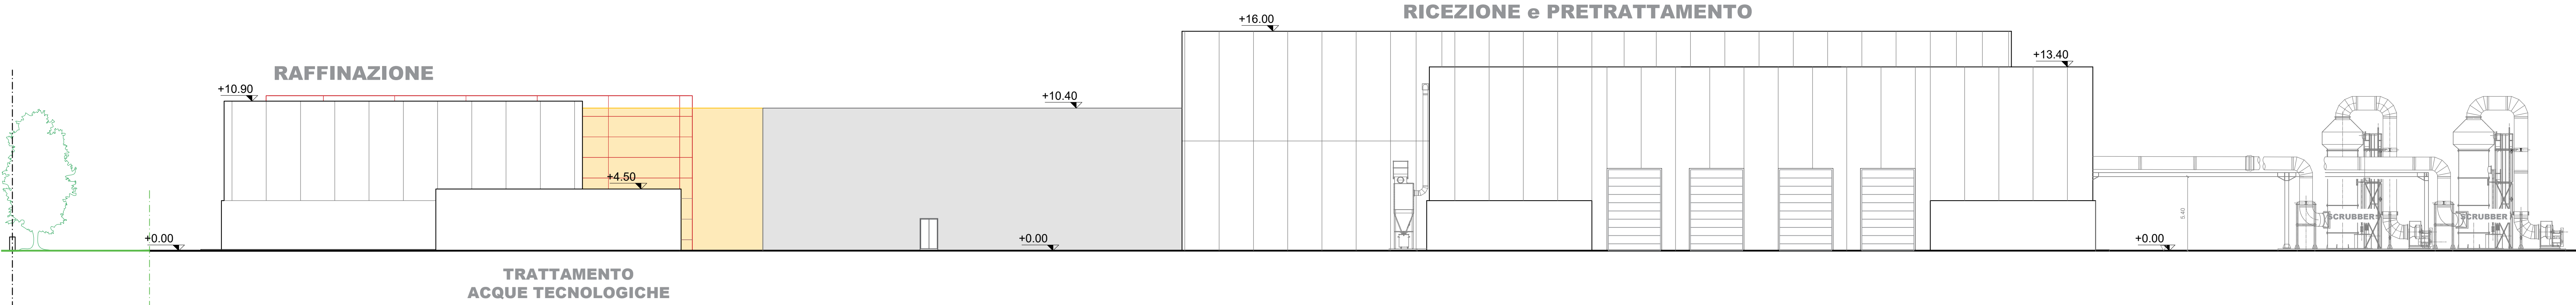

REGIONE CAMPANIA

Struttura di Missione per lo Smaltimento
dei Rifiuti Stoccati in Balle

Progetto per la realizzazione di un impianto di trattamento della frazione organica
presso lo STIR di Casaluni (BN) - CUP B83G17010480006 - CIG 73326527D9



PROGETTO DEFINITIVO - RIFUNZIONALIZZAZIONE STIR

R.T.I. PROGETTAZIONE

MANDATARIA:




Studio T.Ea.
Studio Associato di Ingegneria
di Torregg & Marelli
Ing. S. Teneggi



MANDANTI:



ARETHUSA S.R.L.
Ing. C. Marone

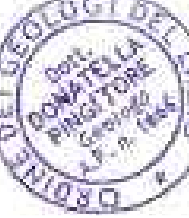

MASCOLO INGEGNERIA S.R.L.
Ing. C. Mascolo
MASCOLO INGEGNERIA S.R.L.
Società Comunitaria e Progettazione Limitata
Via Antonio Gramsci 4/10
84031 - CASALUNI (BN)
P.IVA 03188251131



TITOLO:

PROSPETTI GENERALI
ELABORATO DI CONFRONTO

ELABORATO:

ARC_005

Revisione

Data

00

Luglio 2021

Emissione

Prima emissione

Revisione

Verificato

ST

Approvato

ST

SCALA:

1:200

RESPONSABILE DEL PROCEDIMENTO

Arch. Giuseppe Luongo

SUPPORTO AL RUP

Avv. Adriana Di Meglio
Ing. Fabiana Pratlano

IL DIRIGENTE UOD 700501

Ad Interim
Dott.ssa Lucia Pagnozzi