



PROVINCIA DI BENEVENTO

SETTORE TECNICO

SERVIZIO VIABILITÀ 1 E CONNESSE INFRASTRUTTURE

COMPARTO 3 TITERNO - TAMMARO



LAVORI DI CONSOLIDAMENTO PIANO VIABILE ALL'INNESTO DELLA SP N° 100,
SULLA STRADINA CHE CONDUCE ALLA CASA DI GUARDIA DELLA DIGA DI
CAMPOLATTARO

PROGETTO DI FATTIBILITA' TECNICA ED ECONOMICA

D.M. 49/2018 - COD. 04692.19.BN

Tavola

scala:

arch. Giancarlo Marcarelli **Rup**

geom. germano Parente **Progettista**

ing. Salvatore Minicozzi **Responsabile Servizio Viabilità**

ing. Angelo Carmine Giordano **Dirigente**

Approvazione

Validazione

maggio 2022



Provinciale di Benevento

SETTORE VIABILITA' E INFRASTRUTTURE

PROGETTO DI FATTIBILITA' TECNICA ED ECONOMICA

(ai sensi dell'art. 23 comma 5 D.LGS n. 50/2016)

Movimento franoso sulla stradina di accesso alla casa di guardia della diga di Campolattaro,
all'innesto della S.P. n. 100 (Ex SS 625) della Valle del Tammaro.

Il Progettista

Geom. Germano Parente

Il R.U.P.

arch. Giancarlo Marcarelli

Il Responsabile di Servizio
Ing. Salvatore Minicozzi



IL Dirigente

Ing. Angelo Carmine Giordano

Titolo intervento:	Interventi di manutenzione straordinaria sulle SS.PP. del comprensorio "Titerno - Tammaro" Comparto 3
---------------------------	---

Finanziamento previsto:	Fondi D.M. 49/2018, annualità 2022
--------------------------------	------------------------------------

A) DESCRIZIONE DELL'OPERA:

A.1) STATO DI FATTO:

Le strade del comparto 3 Titerno-Tammaro hanno una estensione complessiva di ca. 263,00 km, riportate nello stradario provinciale con numerazione dalla 62 alla 105.

Al presente progetto di fattibilità tecnica ed economica, relativo al **comparto n. 3**, appartengono le strade provinciali riportate nella tabella che segue:

N°	DENOMINAZIONE
62	LIGURI BEBBIANI
63	SSV FONDO VALLE TAMMARO
64	CASTELPAGANO-S.CROCE S.
65	CASTELPAGANO-RICCIA
66	S.MARIA DEL GUGLIETO-S. CROCE DEL SANNIO
67	STAZIONE S. CROCE DEL SANNIO
68	PONTE STRETTO-PONTE PIGNATARO
69	ALTO TAMMARO
70	MORCONE-SCALO FERROVIARIO
71	BEBBIANA
72	STRADA DEI CAPPUCINI
73	PANORAMICA SUD MATESE
75	BIVIO SEPINO-PASSO S.CROCELLA
76	MUTRIA -Guardia-Cerreto-Cusano-Pietraroia
87	EX SS 87 " SANNITICA"
93	COLLI
94	CASALDUNI
95	CASALDUNI-ZINGARA MORTA
96	PONTE-S.P. BN-TELESE

97	VITULANESE II TRONCO
98	PONTELANDOLFO-S.P. 87
99	EX SS 88 TRA I KM 95+270 e 97+375
100	EX SS 625
101	BEBBIANA I° TRONCO
102	EX SS 88
103	PESCO S.-FRAGNETO MONFORTE
104	FRAGNETO L'ABATE
105	SSV FONDO VALLE TAMMARO
160	VARIANTE PONTELANDOLFO
161	CIRCUMLACUALE


A.1)	STATO DI PROGETTO:
La strada di accesso alla casa di guardia della diga di Campolattaro, all'innesto della S.P. n. 100 (Ex SS 625) presenta un movimento franoso per un fronte di circa 40 metri. Al momento il tratto di strada è stato transennato e delimitato in quanto anche la barriera stradale è fuoriuscita dalla sua sede e trascinata a valle della scarpata. Pertanto necessitano le indagini geologiche/geotecniche e la conseguente relazione geologica per poter effettuare un intervento risolutivo. Si prevedono interventi come appresso riportati.	

B)	INTERVENTI PREVISTI:
1. Scavi- demolizione e ricarica. 2. Gabbionate. 3. Vespaio. 4. Ripristino della sovrastruttura stradale con conglomerato bituminoso. 5. Barriera	

C)		
1)	Scavi-demolizioni e ricarica	€ 6.749,28
2)	Gabbionate	€ 55.644,43
3)	Vespaio	€ 20.512,80
4)	Conglomerato Bituminoso	€ 1.058,40
5)	Barriera	€ 3.107,60
		€ 87.072,51

A	LAVORI	
A.1)	Importo lavori soggetto a ribasso	€ 86.792,37
A.2)	Oneri della sicurezza non soggetti a ribasso	€ 280,14
	TOTALE LAVORI	€ 87.072,51
B)	SOMME A DISPOSIZIONE DELL' AMMINISTRAZIONE	
b.1)	IVA sui lavori 22%	€ 19.155,95
b.2)	Spese tecniche e generali- Art. 113 D.Lgs. 50/2016	€ 10.448,70
b.3)	Imprevisti max 5% di A	€ 3.722,84
b.4)	Lavori da pagarsi a fattura	€ 2.500,00
	Totale somme a disposizione	€ 35.827,49
	TOTALE GENERALE	€ 122.900,00

Il Progettista
Geom. Germano Parente

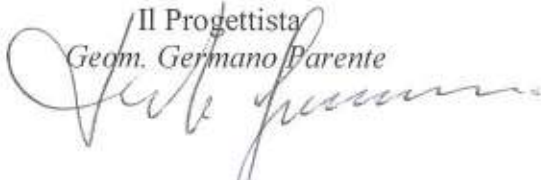

Il R.U.P.
arch. Giancarlo Marcarelli



Il Responsabile di Servizio
Ing. Salvatore Minicozzi



Il Dirigente
Ing. Angelo Carmine Giordano

CALCOLO SOMMARIO DELLA SPESA

1) Scavo e Demolizioni	€	6.749,28
2) Gabbionate	€	55.644,43
3) Vespaio	€	20.512,80
4) Barriera	€	3.107,60
5) Conglomerato Bituminoso	€	1.058,40
TOTALE LAVORI	€	87.072,51

QUADRO ECONOMICO DI SPESA


A)	LAVORI A MISURA	
A.1)	<i>Importo lavori soggetto a ribasso</i>	<i>€ 86.792,37</i>
A.2)	<i>Oneri della sicurezza non soggetti a ribasso</i>	<i>€ 280,14</i>
	TOTALE LAVORI	€ 87.072,51
B)	SOMME A DISPOSIZIONE DELL' AMMINISTRAZIONE	
b.1)	<i>IVA sui lavori 22%</i>	<i>€ 19.155,95</i>
b.2)	<i>Spese tecniche e generali- Art. 113 D.Lgs. 50/2016</i>	<i>€ 10.448,70</i>
b.3)	<i>Imprevisti max 5% di A</i>	<i>€ 3.722,84</i>
b.4)	<i>Lavori da pagarsi a fattura</i>	<i>€ 2.500,00</i>
	Totale somme a disposizione	€ 35.827,49
	TOTALE GENERALE	€ 122.900,00



PROVINCIA DI BENEVENTO

Legenda

- Confine Provinciale
- Confini amministrativi
- Area d'interesse
- Stazioni Ferroviarie
- Ferrovie
- Strade Provinciali
- Strade Statali

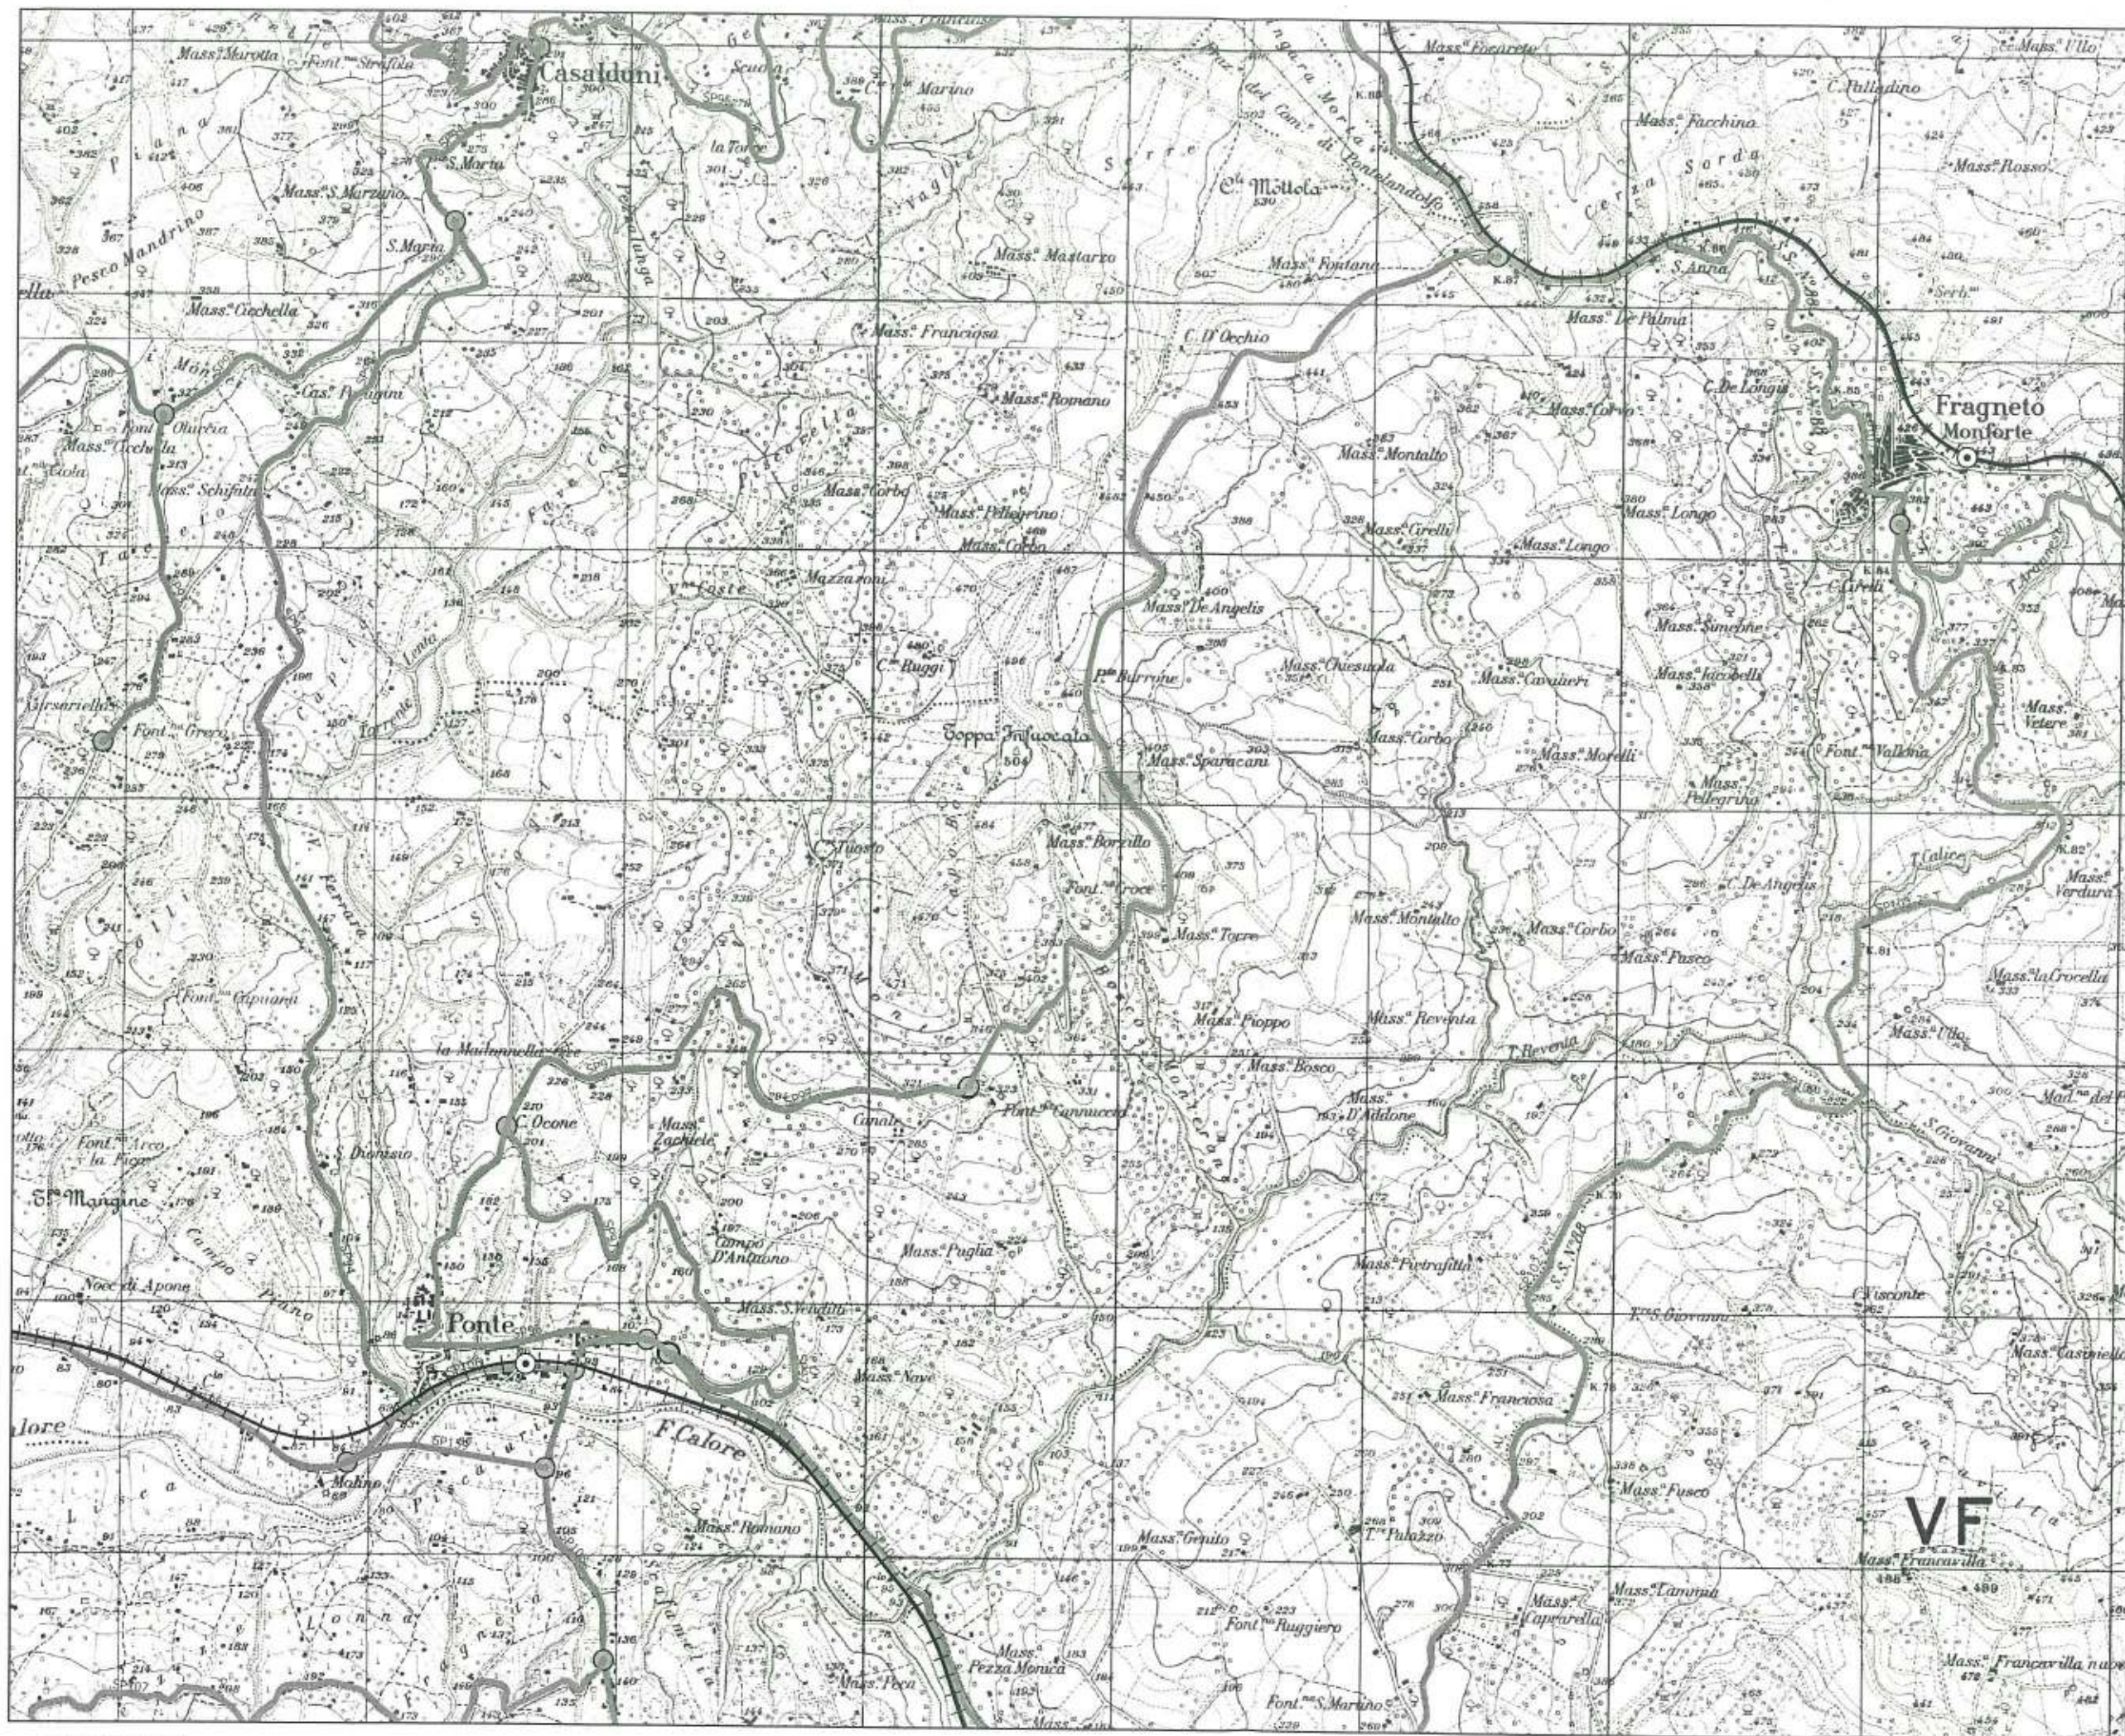

Scala 1:25.000

0 750 1 500 m





PROVINCIA DI BENEVENTO
SETTORE TECNICO
SERVIZIO VIABILITA' E 2
E LAVORI DI INFRASTRUTTURE

AGGIORNAMENTO STRADARIO PROVINCIA DI BENEVENTO

Perimetrazione centro abitato
Comune di Campolattaro

(Elaborazione dei dati elaborati dal 2010 al 2011, a cura della 2010/2011)

Legenda

- Circuito Abitato
- Rete Stradale
- Perimetrazione Urbana



1:10.000



Mappa senza titolo

SP 100 ex SS 625 - strada di accesso alla diga di Campolattaro

Legenda

 inizio e fine tratto frana ml 40 circa

Segnaposto senza titolo

Segnaposto senza titolo

Strada Statale 625

Strada Statale 625

Google Earth

N

80 m

SEZIONE TIPO INTERVENTO GABBIONATA A VALLE

