




# PROVINCIA DI BENEVENTO

SETTORE EDILIZIA PUBBLICA -  
EDILIZIA SCOLASTICA



*Comune di Benevento*

Progetto per la realizzazione di un Parcheggio automatizzato nel  
cortile interno dell'ex Caserma Guidoni

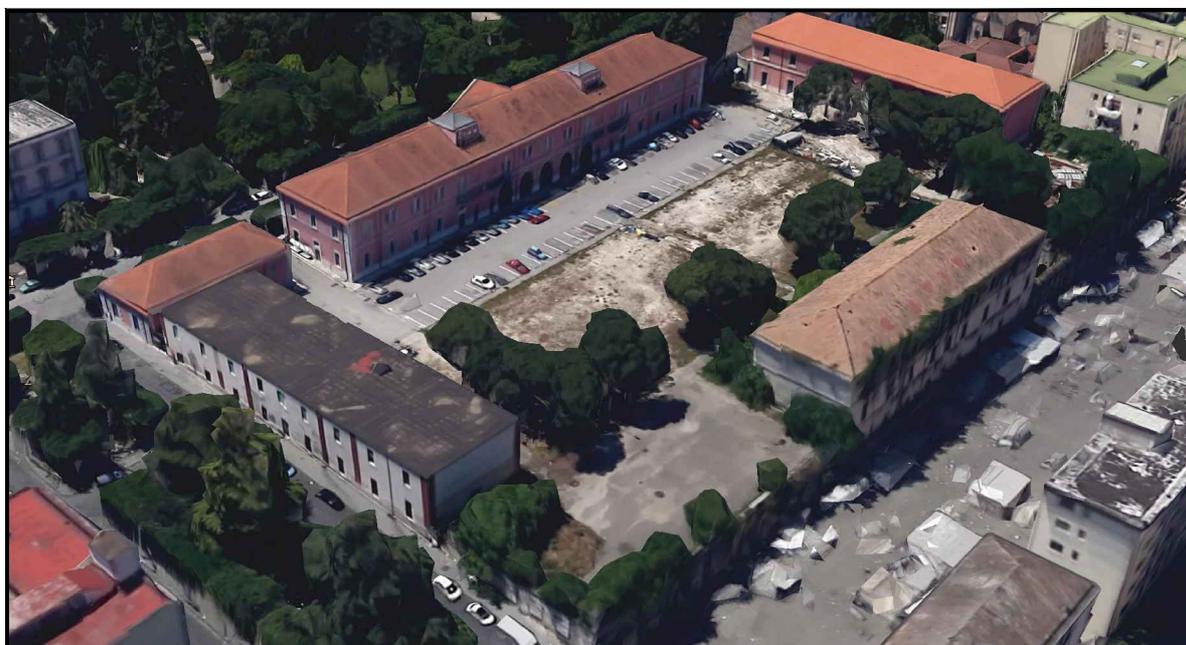

**PROGETTAZIONE:**

Arch. Gaetano Caporaso

**SUPPORTO TECNICO:**

Sannio Europa SCARL  
Area Pianificazione Territoriale

Arch. Samantha Calandrelli  
Geom. Vittorio A. D'Onofrio

**RESP. LE UNICO DEL  
PROCEDIMENTO**

Ing. Angelo Carmine Giordano

**PROGETTO DI FATTIBILITA'  
TECNICA ED ECONOMICA**

*Stralcio Piano  
Urbanistico Comunale*

**TAV. B2**


**IL DIRIGENTE**

Ing. Salvatore Minicozzi



Legenda:


 Area d'Intervento

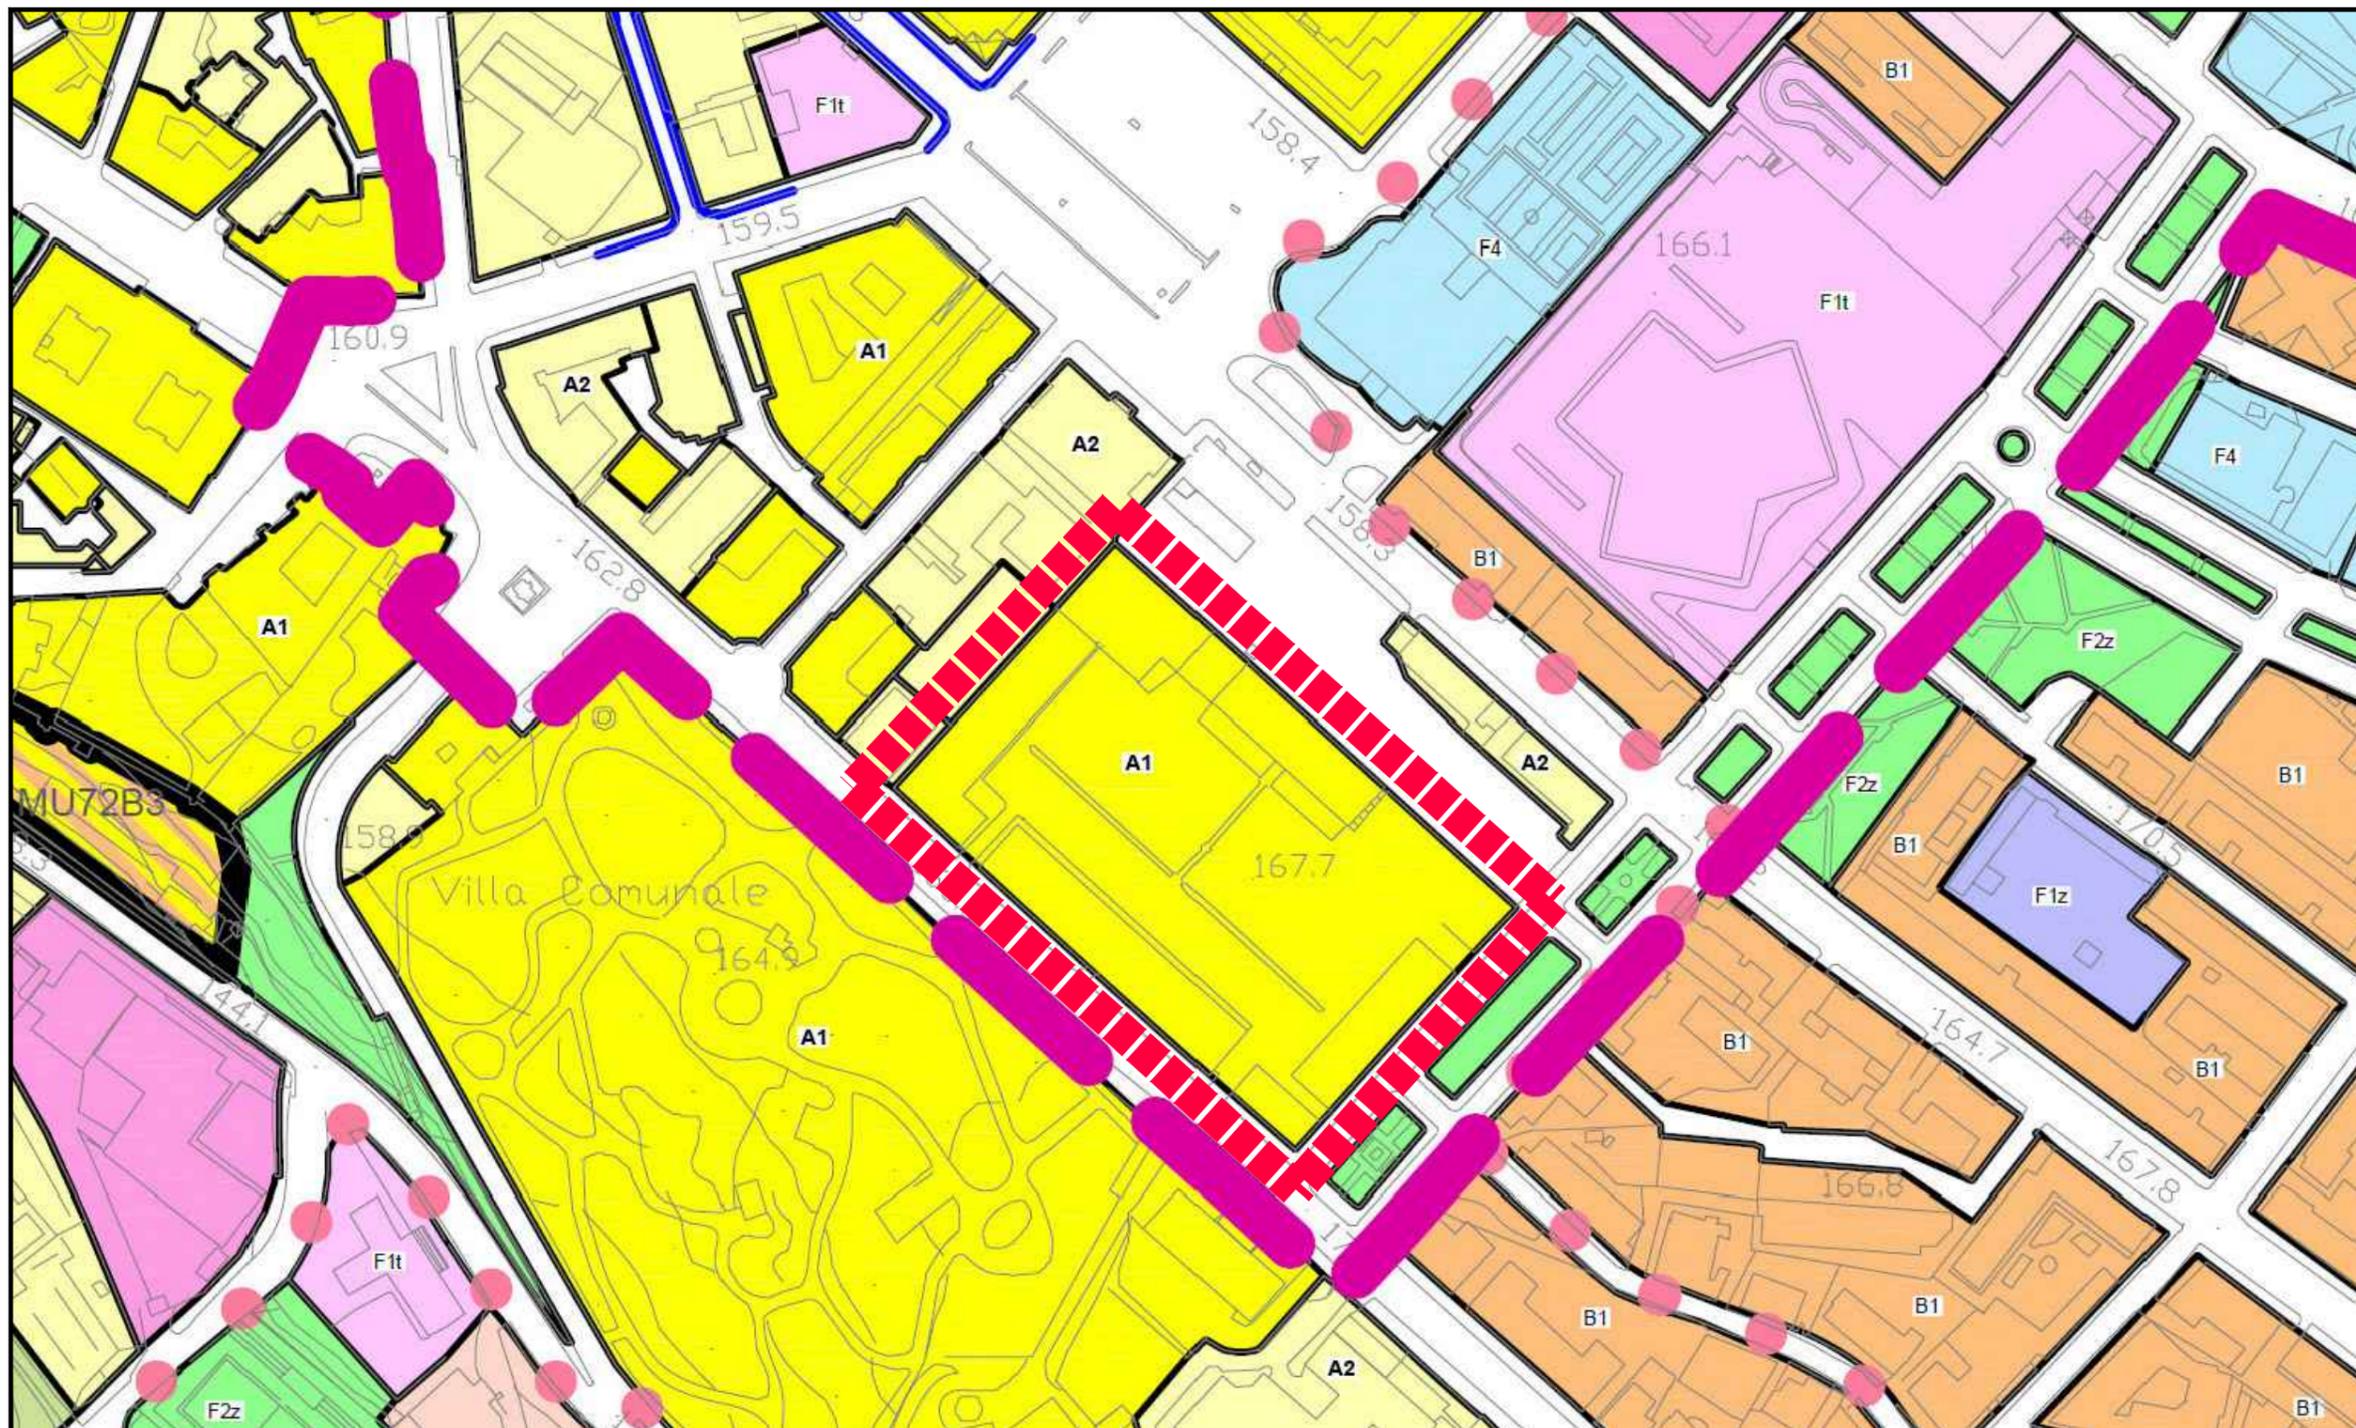


Legenda P.U.C.:

-  Perimetro ambito centro storico;
-  Perimetro ambito Progetto Urbano PU;

**I suoli ad uso urbano consolidato. zone t.o. del tipo A, a disciplina ispirata alla conservazione, di interesse storico-urbanistico-ambientale: zone elementari normative**

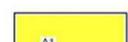 z.n.e del tipo A1, costituita da unità edilizie configuranti edifici speciali per interesse intrinseco o spazi aperti di dichiarato interesse storico-artistico-architettonico-archeologico;

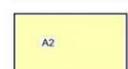 z.n.e. del tipo A2, costituita da unità edilizie, da viabilità locale, definenti il "tessuto ordinario" ad uso prevalentemente residenziale del nucleo insediativo storico stratificato dell'agglomerato urbano; nonchè da spazi pubblici e privati significativi interposti tra le unità edilizie, configuranti giardini o orti urbani;