




# PROVINCIA DI BENEVENTO

SETTORE EDILIZIA PUBBLICA -  
EDILIZIA SCOLASTICA



*Comune di Benevento*

Progetto per la realizzazione di un Parcheggio automatizzato nel  
cortile interno dell'ex Caserma Guidoni

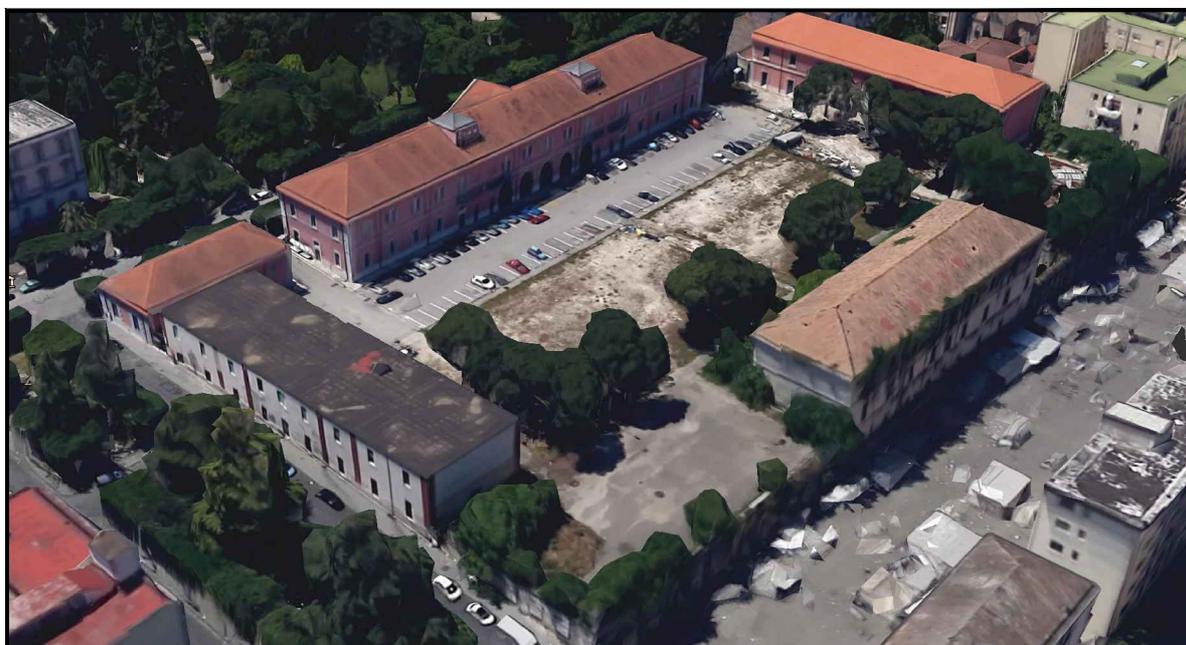

**PROGETTAZIONE:**

Arch. Gaetano Caporaso

**SUPPORTO TECNICO:**

Sannio Europa SCARL  
Area Pianificazione Territoriale

Arch. Samantha Calandrelli  
Geom. Vittorio A. D'Onofrio

**RESP. LE UNICO DEL  
PROCEDIMENTO**

Ing. Angelo Carmine Giordano

**PROGETTO DI FATTIBILITA'  
TECNICA ED ECONOMICA**

*Stato di Fatto*

**TAV.C1**

**IL DIRIGENTE**

Ing. Salvatore Minicozzi




PROVINCIA DI BENEVENTO

SETTORE EDILIZIA PUBBLICA - EDILIZIA SCOLASTICA

Progetto per la realizzazione di un Parcheggio automatizzato nel cortile interno dell'ex Caserma Guidoni

STATO DI FATTO

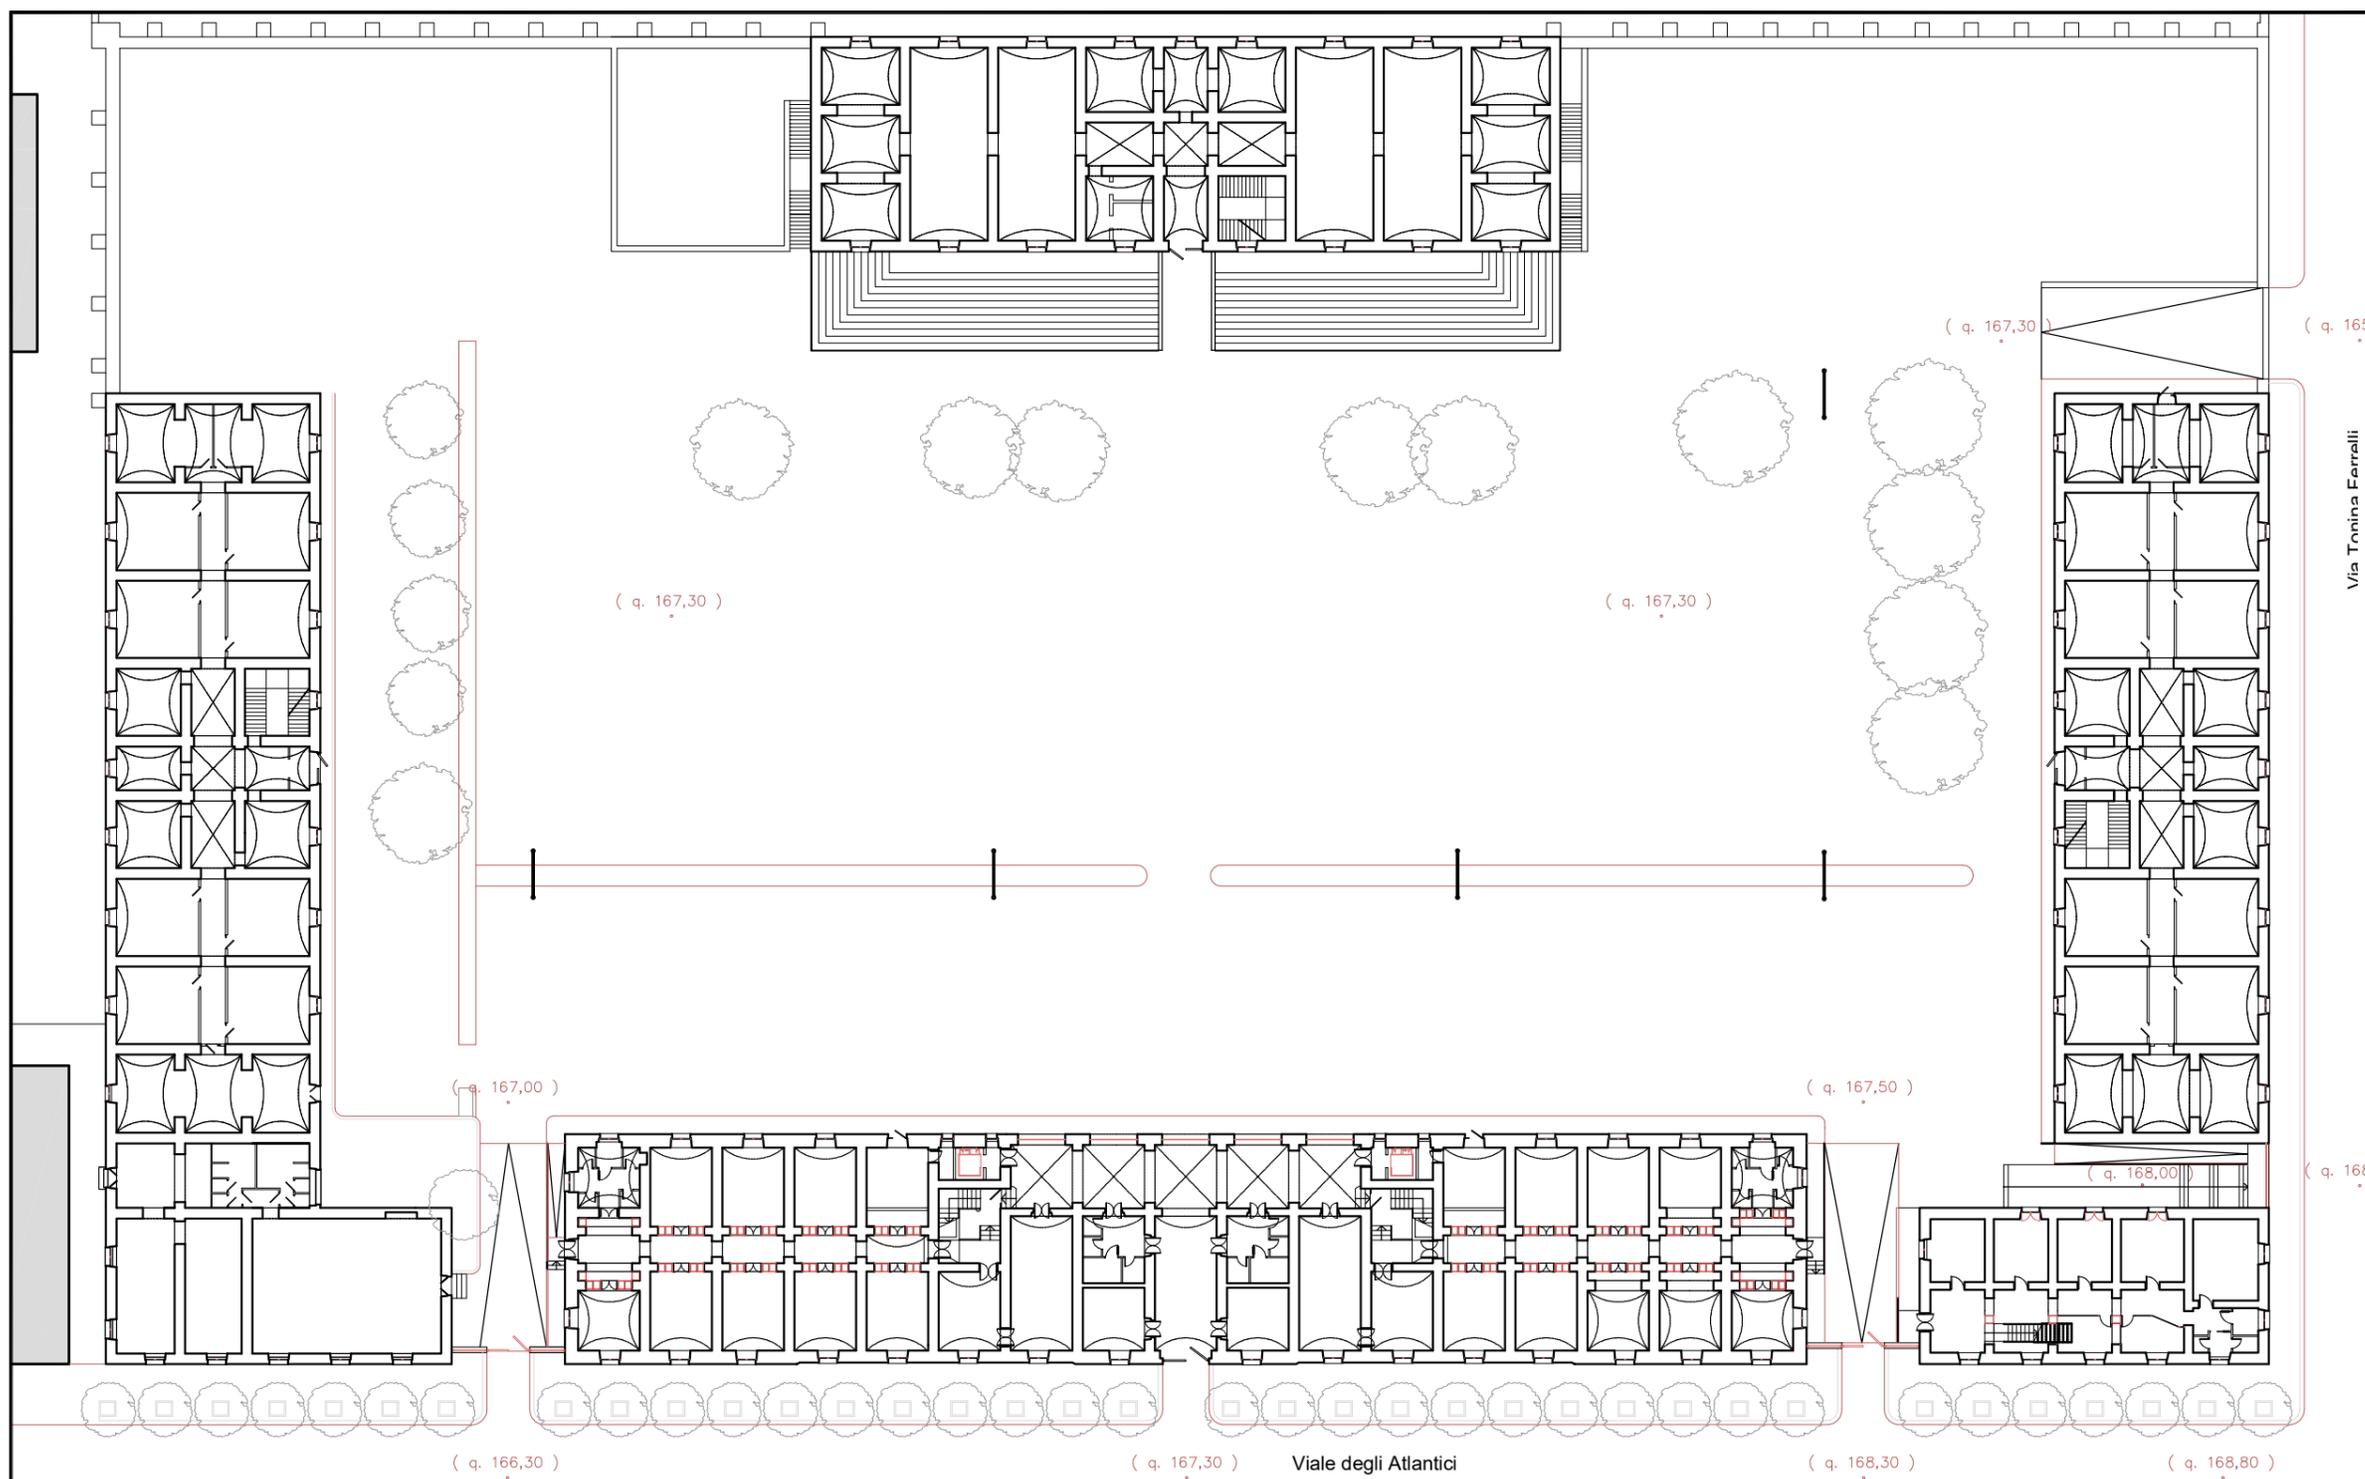

scala 1:500

Tavola

PD C1

