



Comune di Benevento

Progetto per la realizzazione di un Parcheggio automatizzato nel cortile interno dell'ex Caserma Guidoni




PROGETTAZIONE: Arch. Gaetano Caporaso	SUPPORTO TECNICO: Sannio Europa SCARL Area Pianificazione Territoriale Arch. Samantha Calandrelli Geom. Vittorio A. D'Onofrio	RESP.LE UNICO DEL PROCEDIMENTO Ing. Angelo Carmine Giordano
---	--	---


PROGETTO DI FATTIBILITA' TECNICA ED ECONOMICA	<i>Dettaglio Interventi</i>	TAV. D4 scala 1:50
--	-----------------------------	------------------------------

IL DIRIGENTE
Ing. Salvatore Minicozzi

PENSILINA FOTOVOLTAICA

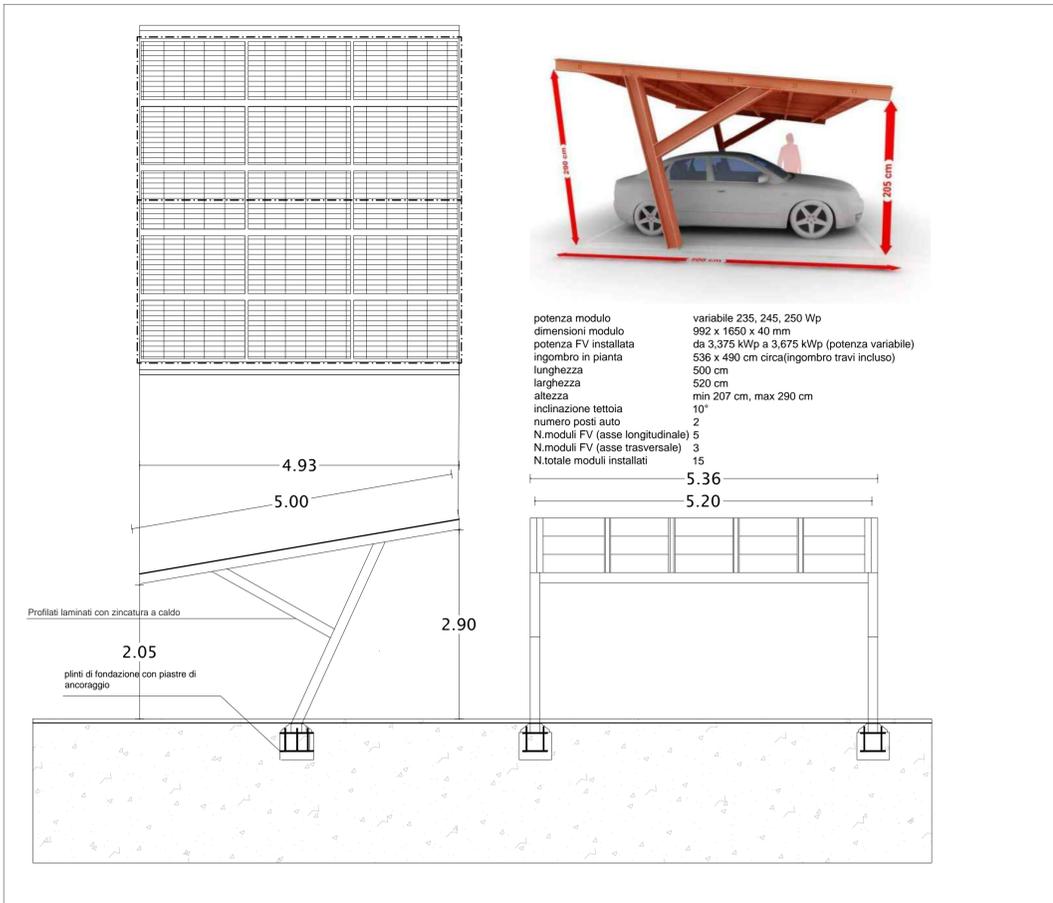

APPARECCHI PER ILLUMINAZIONE PUBBLICA A LED

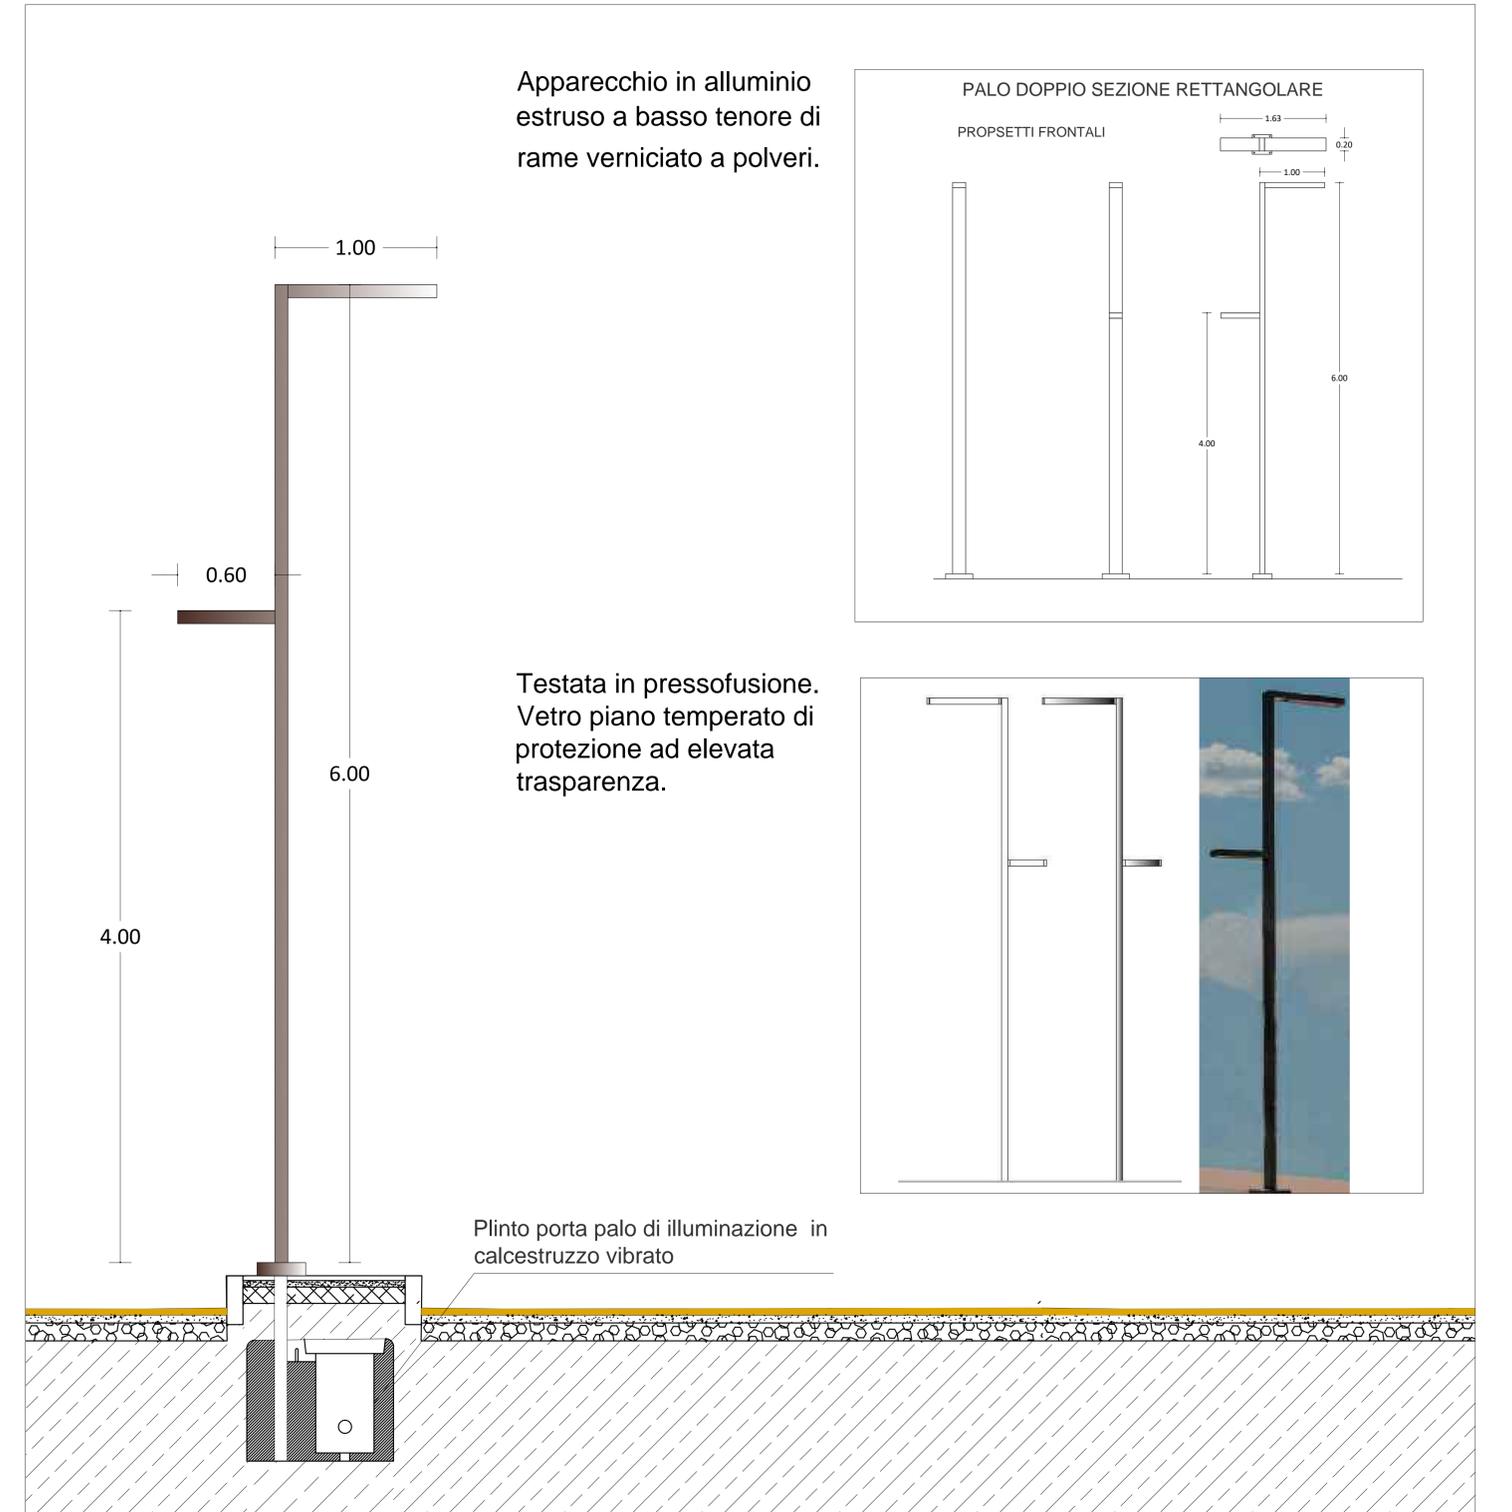

INTERVENTI PIAZZALE

Intervento misto, binder e tappetino

Sezione stato di fatto - scala 1:25




Sezione stato di progetto - scala 1:25



Intervento di sola fresatura e tappetino

Sezione stato di fatto - scala 1:25

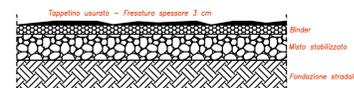

Sezione stato di progetto - scala 1:25



Legenda: