Finanziato dall'Unione europea NextGenerationEU

Piano Nazionale di Ripresa e Resilienza

Missione 4 Componente 1 Investimento 3.3

FUTURA LA SCUOLA PER L'ITALIA DI DOMANI

Ing. Fabio Pastore

Via Acquara 27

82030 Foglianise (Bn)

P.IVA 01615550629 - C.F. PST FBA84A56 A783H

PROVINCIA DI BENEVENTO

COMMITTENTE: **PROVINCIA DI BENEVENTO**

REALIZZAZIONE DELLA NUOVA PALESTRA DEL COMPLESSO I.T.I. G.B.LUCARELLI DI BENEVENTO MEDIANTE DEMOLIZIONE E RICOSTRUZIONE

PROGETTO DI FATTIBILITA' TECNICA ECONOMICA

ALLEGATI:	SCALA:	IL TECNICO
Elaborati grafici - STATO DI FATTO	1:100	Ing. Fabio Pastore

VISTI ED APPROVAZIONI:

Il RUP
Arch. Giancarlo Marcarelli

REV.	DATA:	DESCRIZIONE MODIFICA	DISK:
0	Agosto 2023	emissione	

STUDIO DI INGEGNERIA - Dott. Ing. Fabio Pastore - Via Acquara 27 - Foglianise (Bn)
E-mail: pastore.fab@libero.it

UBICAZIONE INTERVENTO
COMPLESSO I.T.I. G.B. LUCARELLI

LEGENDA:

EDIFICIO OGGETTO DI DEMOLIZIONE E RICOSTRUZIONE

EDIFICIO NON OGGETTO DI INTERVENTO

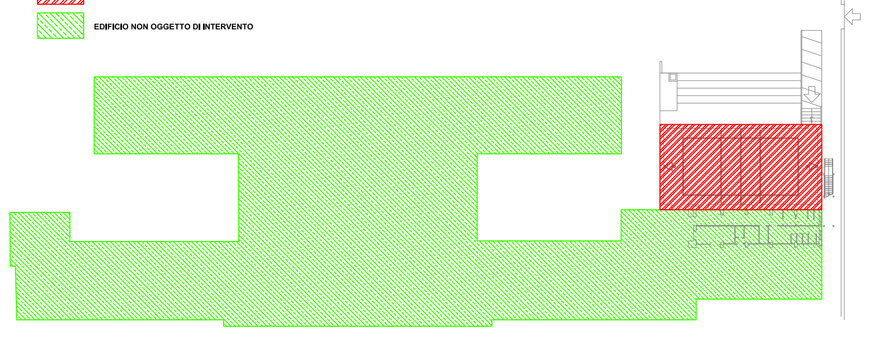

ELABORATI GRAFICI - STATO DI FATTO

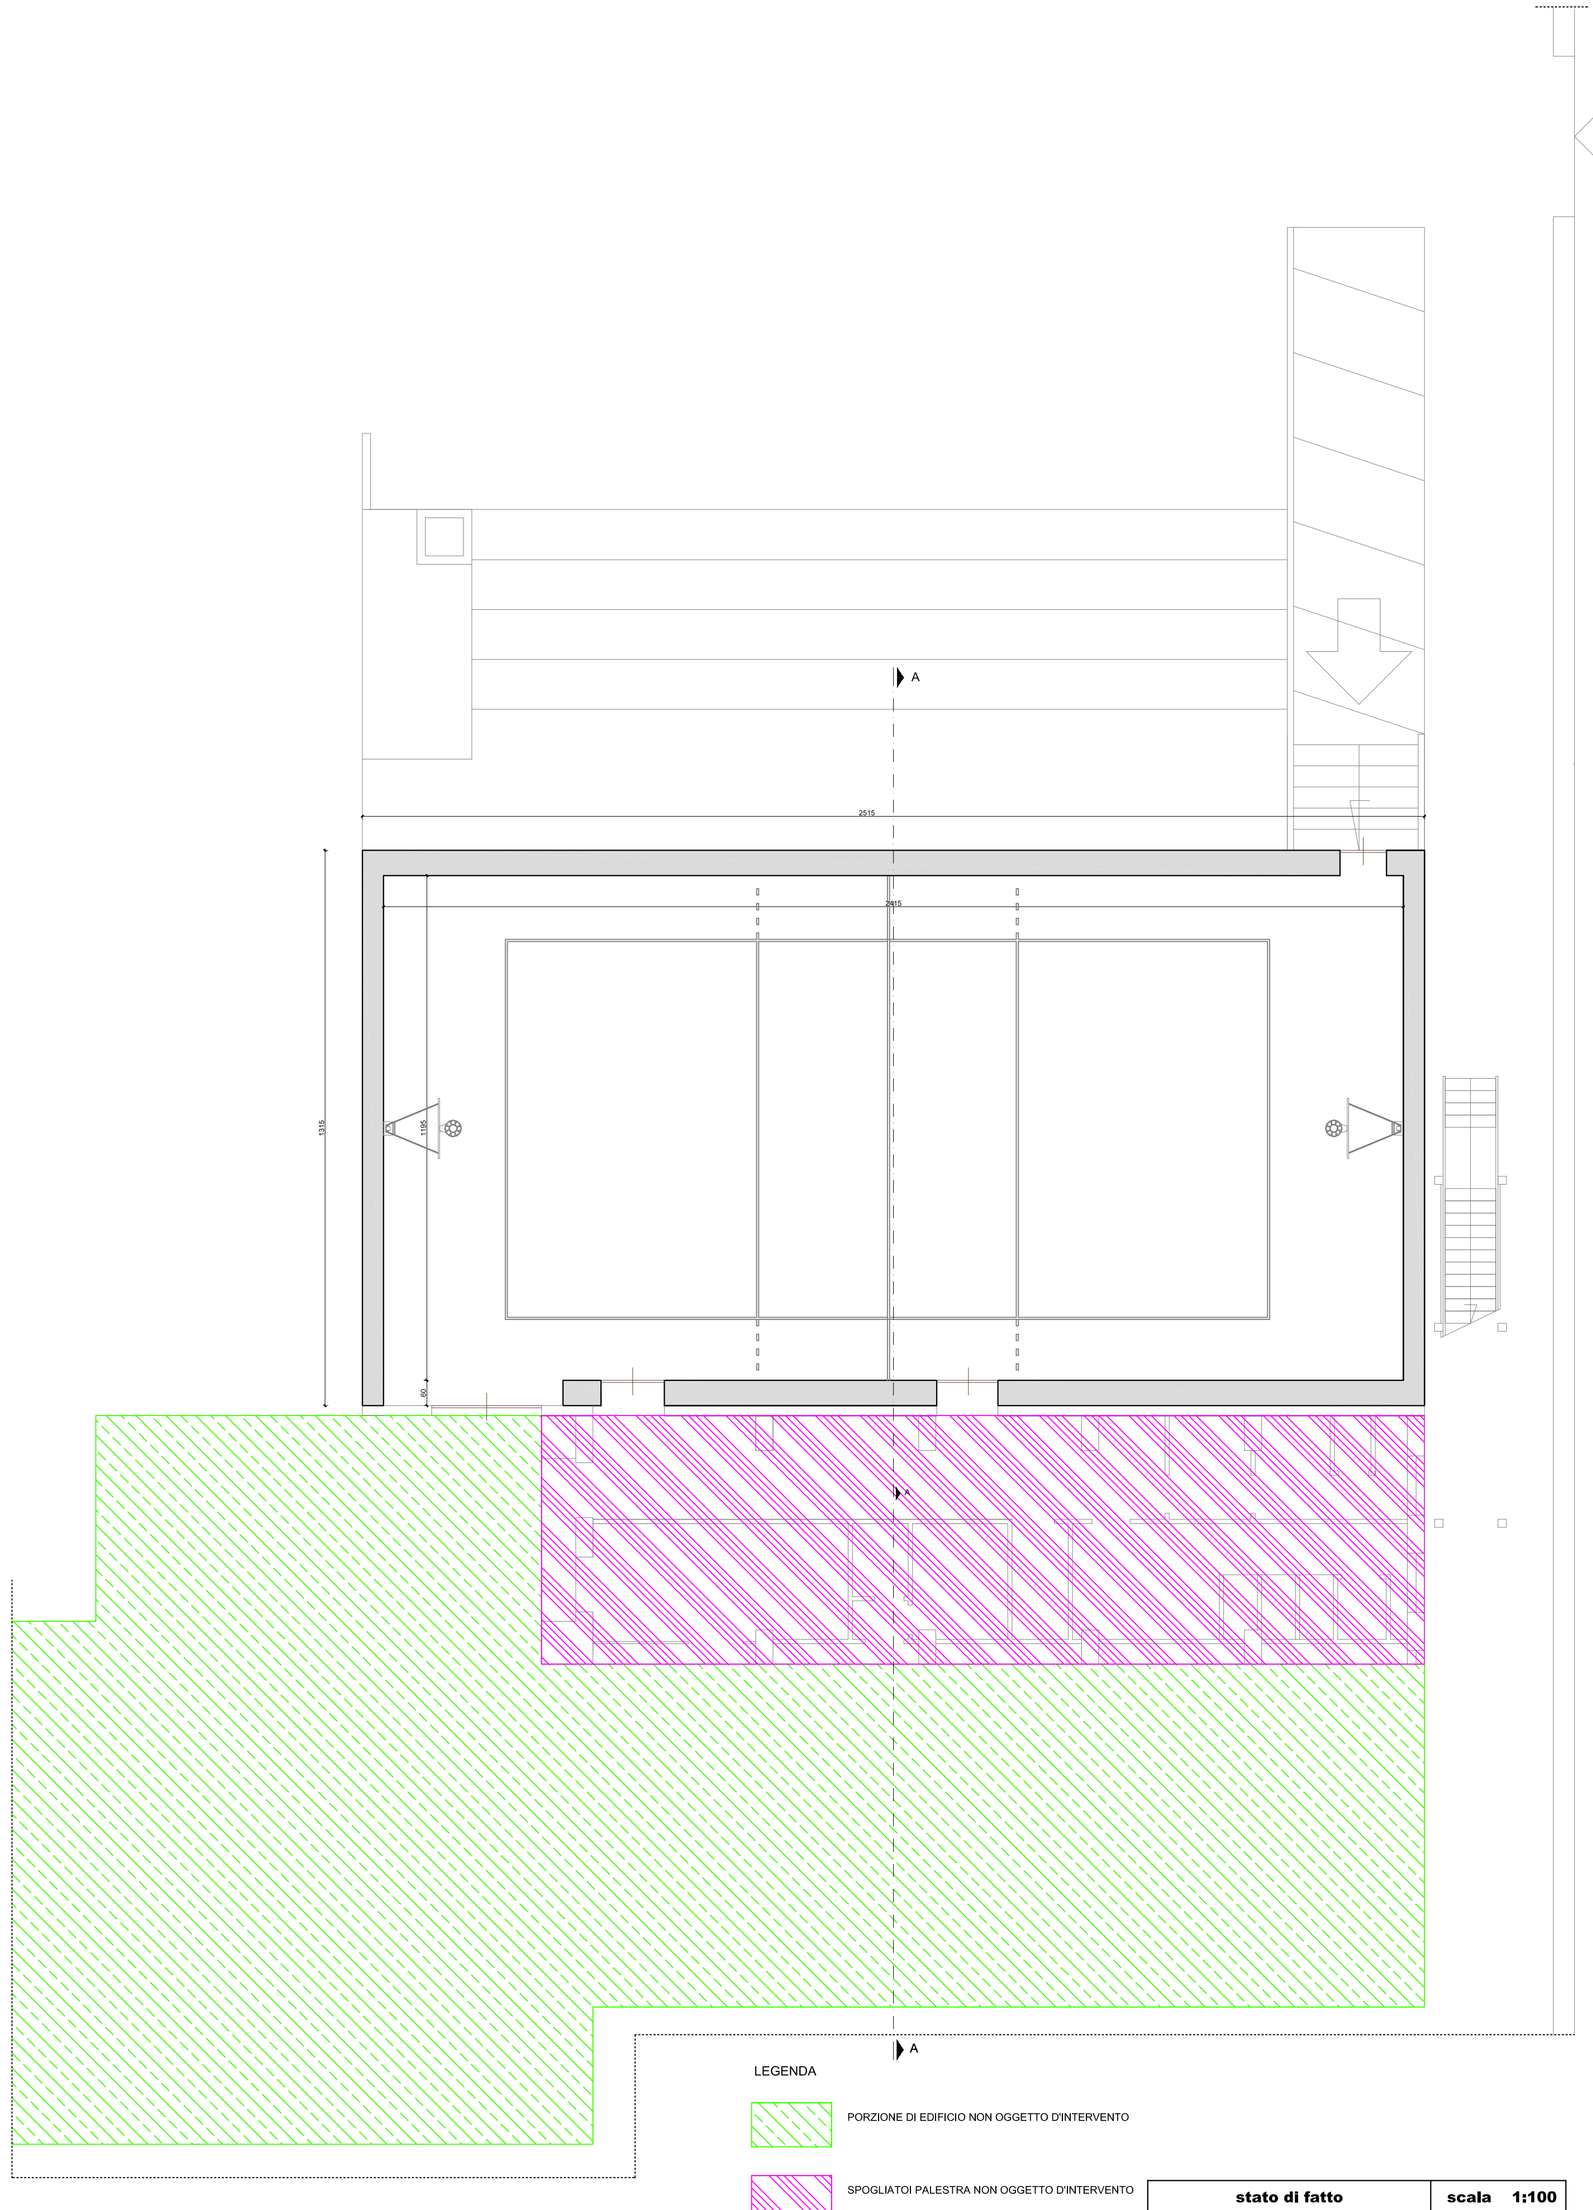

LEGENDA

PORZIONE DI EDIFICIO NON OGGETTO D'INTERVENTO

SPOGLIATOI PALESTRA NON OGGETTO D'INTERVENTO

stato di fatto	scala 1:100
PIANTA PIANO TERRA	

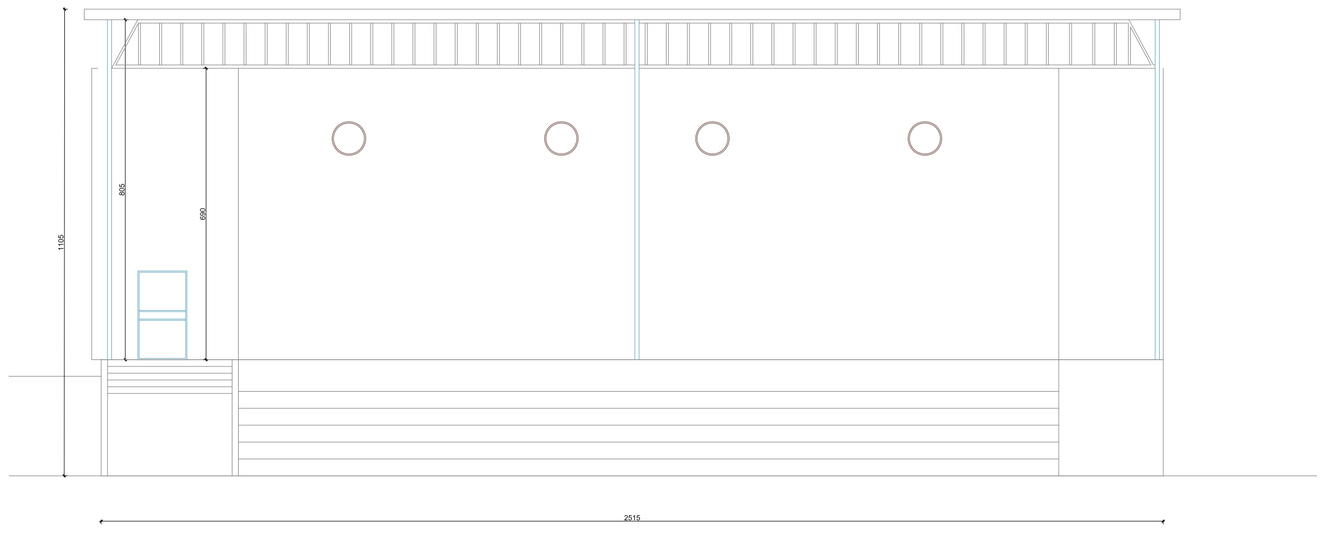

stato di fatto	scala 1:100
PROSPETTO NORD-EST	

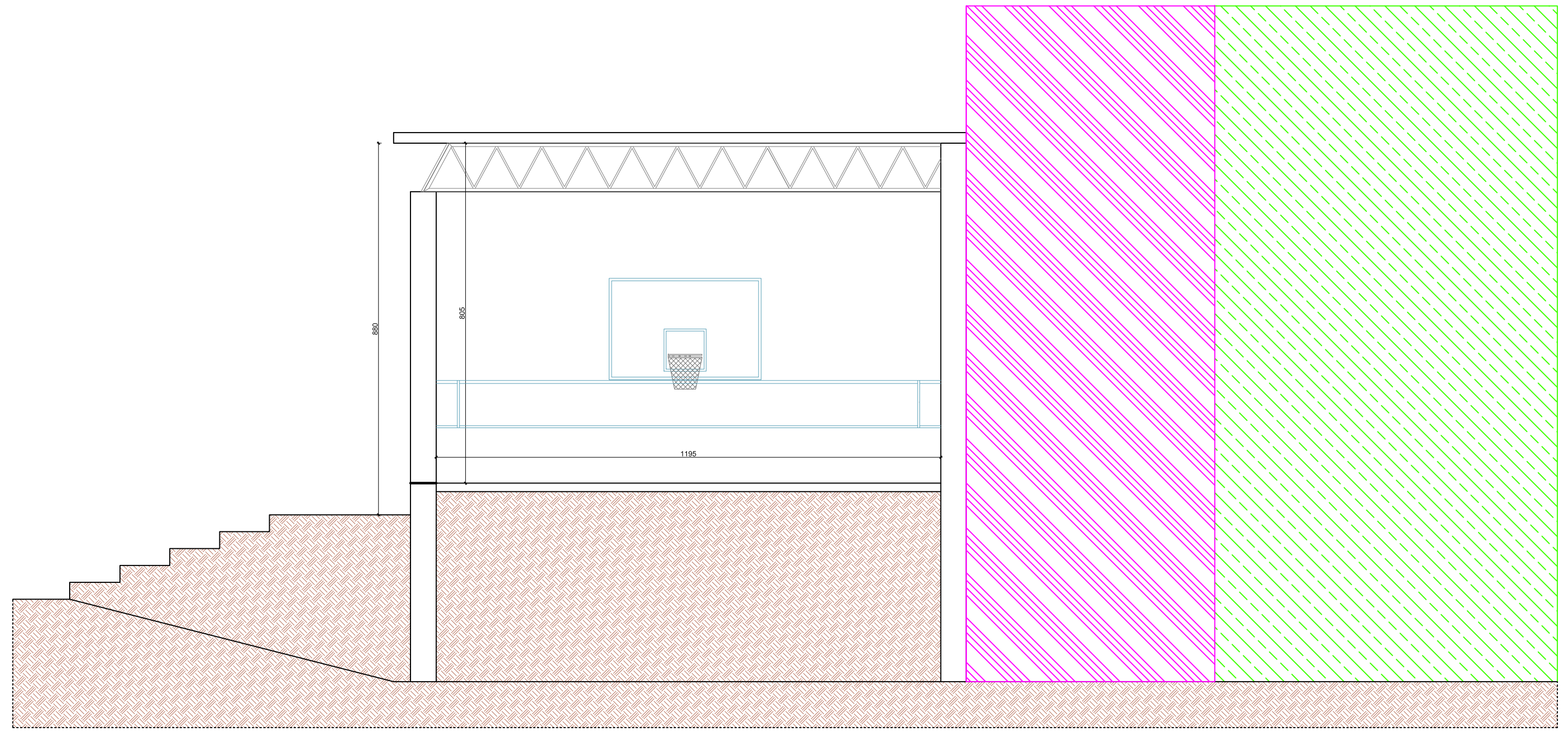

LEGENDA

PORZIONE DI EDIFICIO NON OGGETTO D'INTERVENTO

SPOGLIATOI PALESTRA NON OGGETTO D'INTERVENTO

stato di fatto	scala 1:100
SEZIONE A-A	