


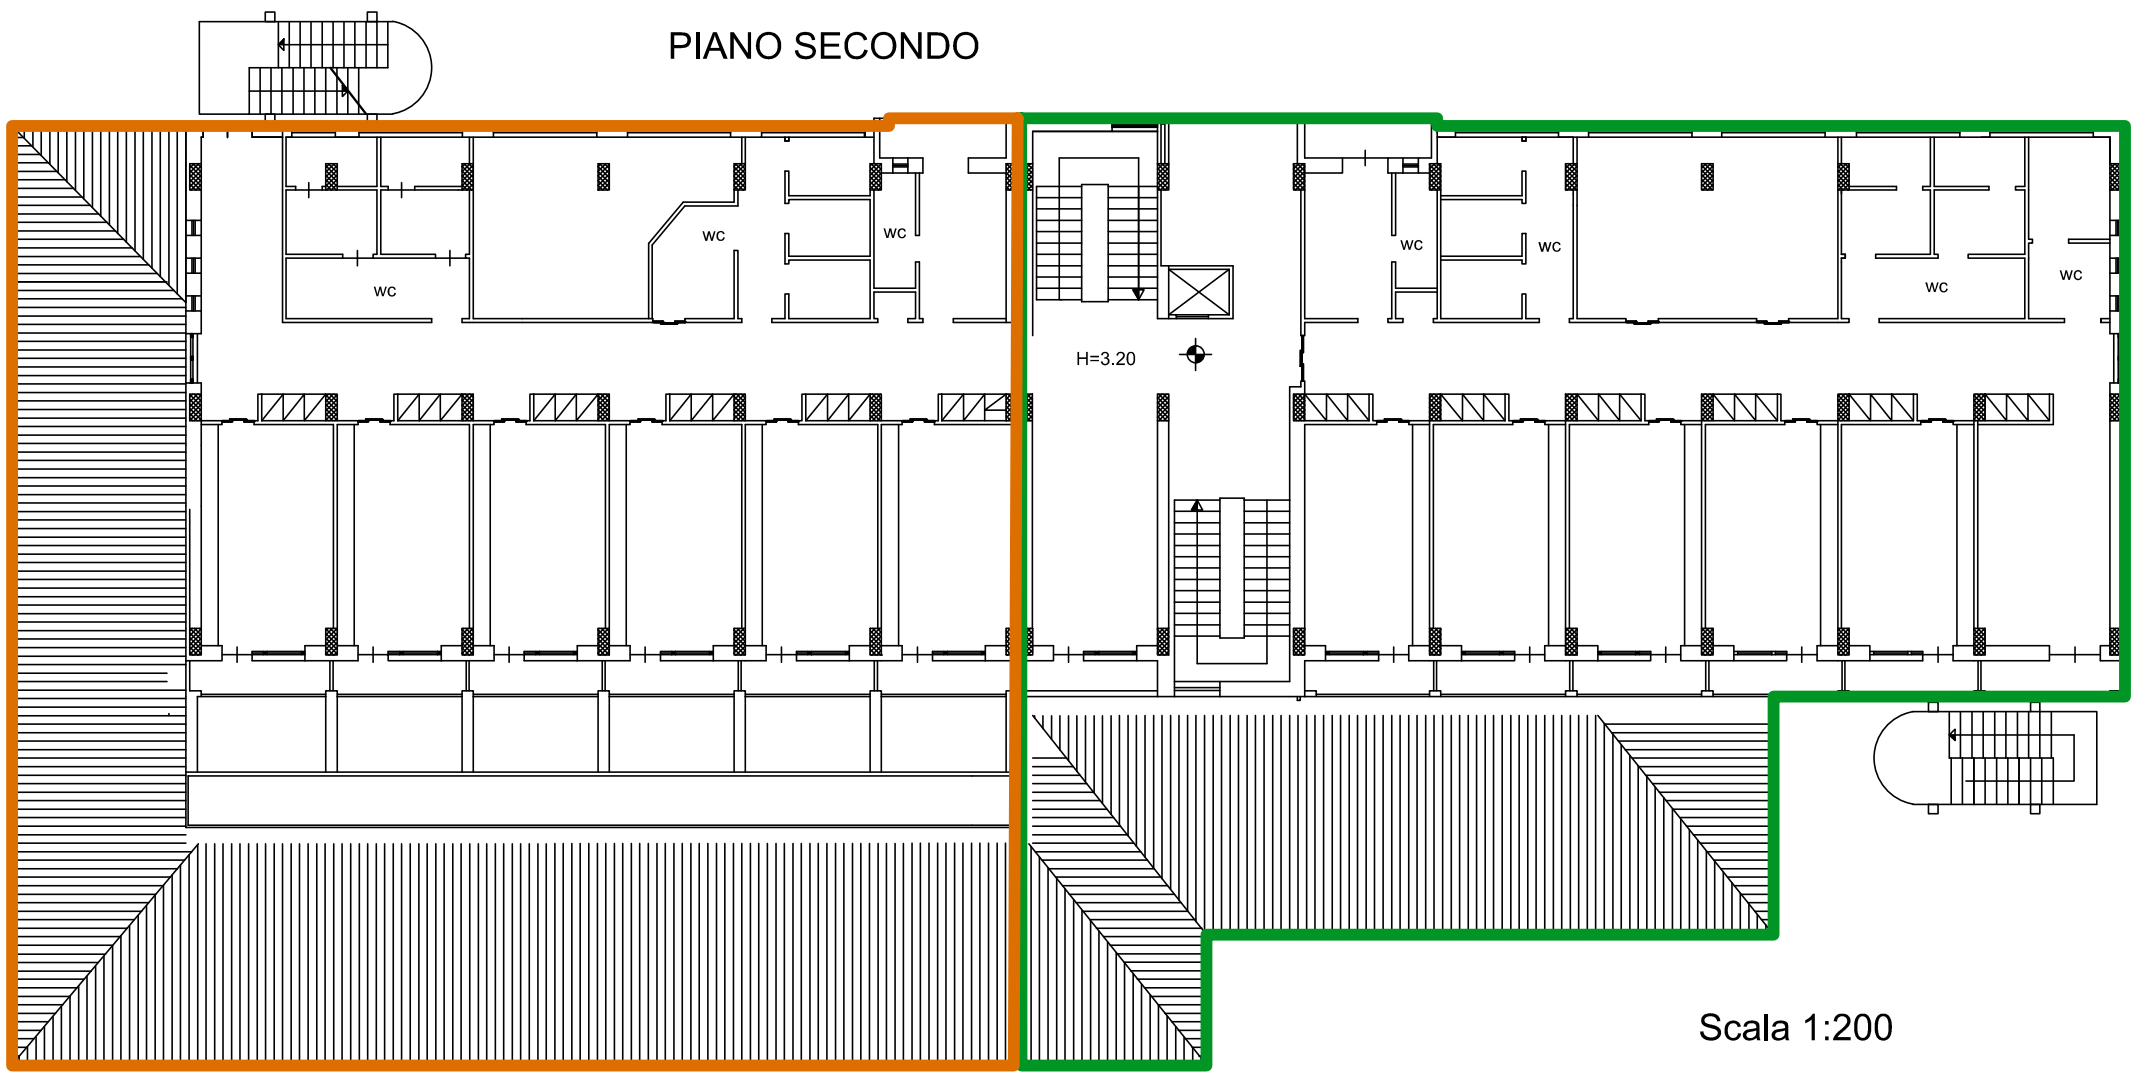
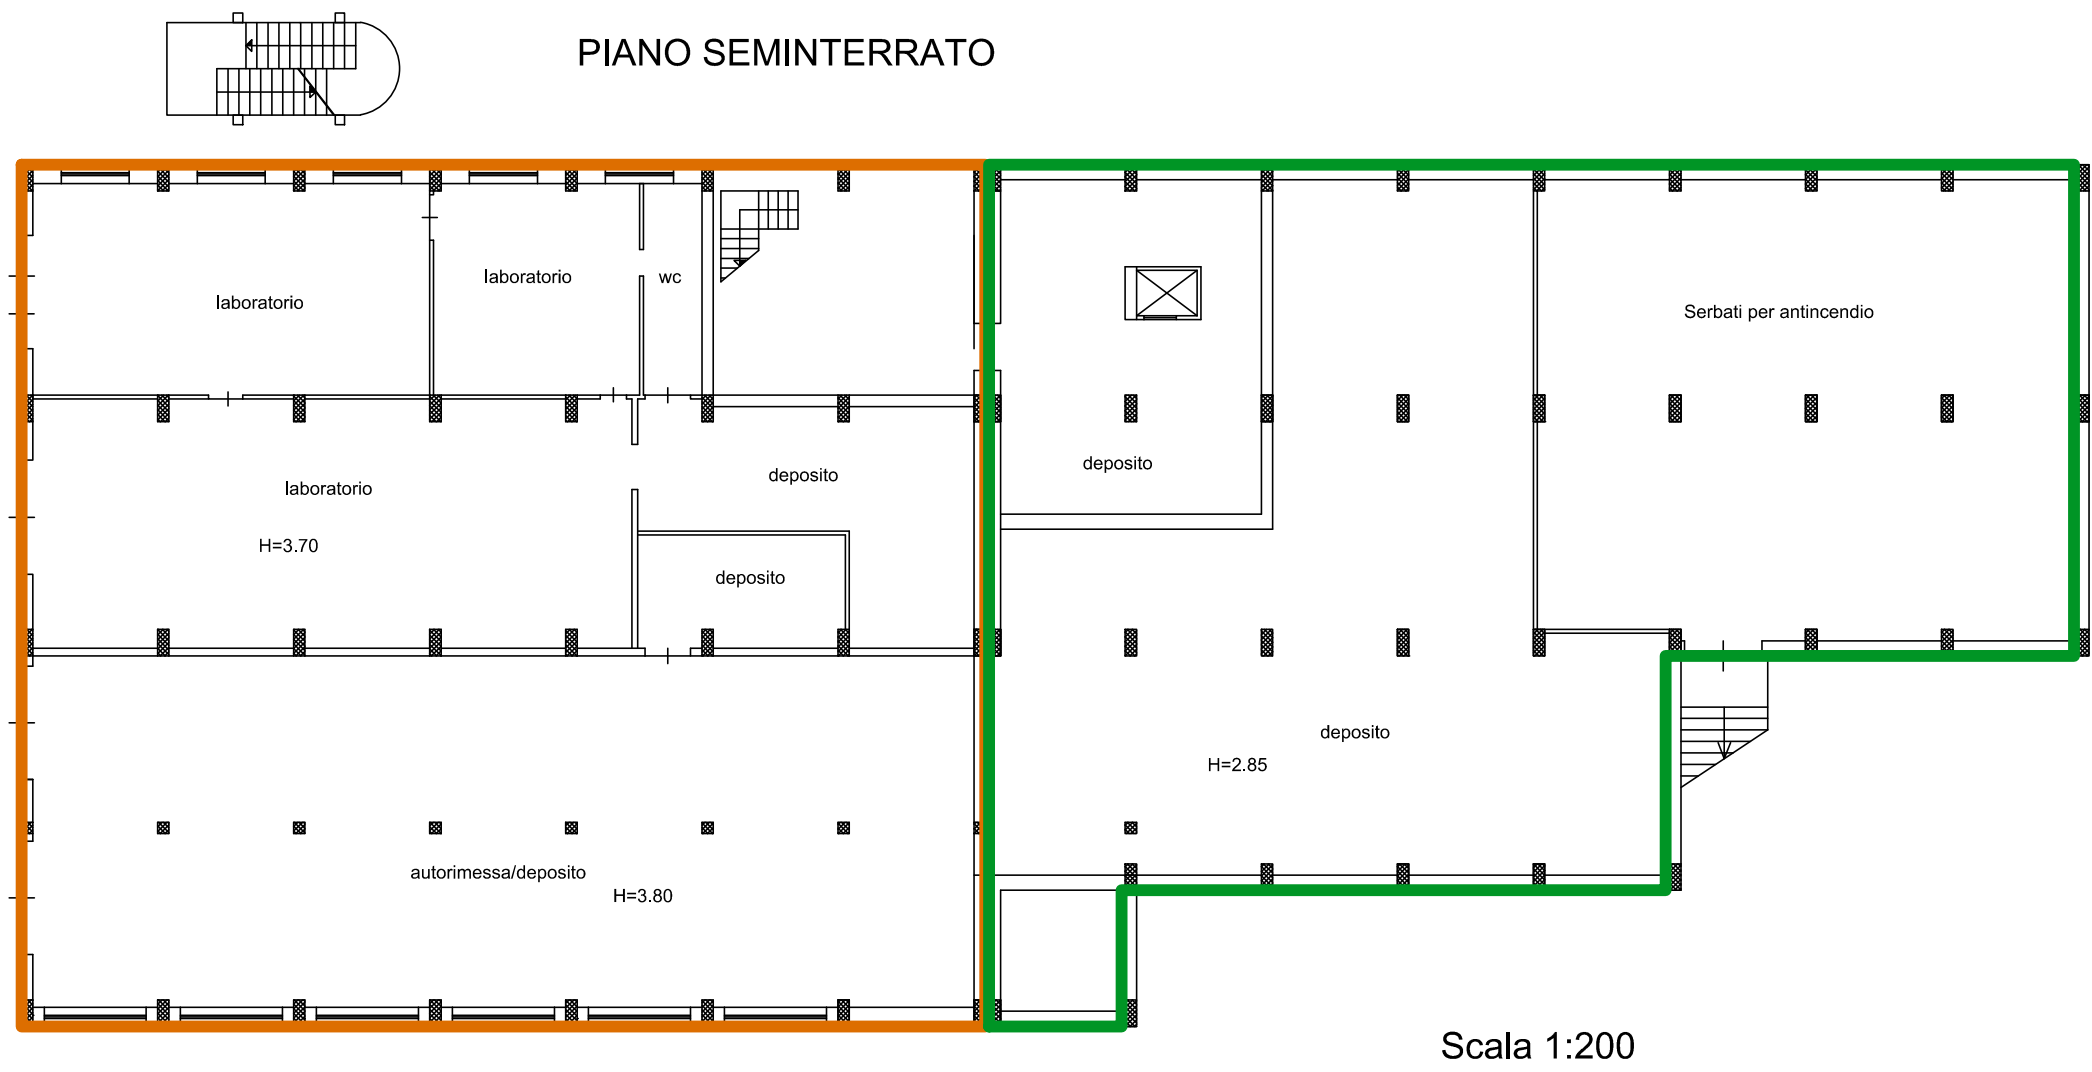
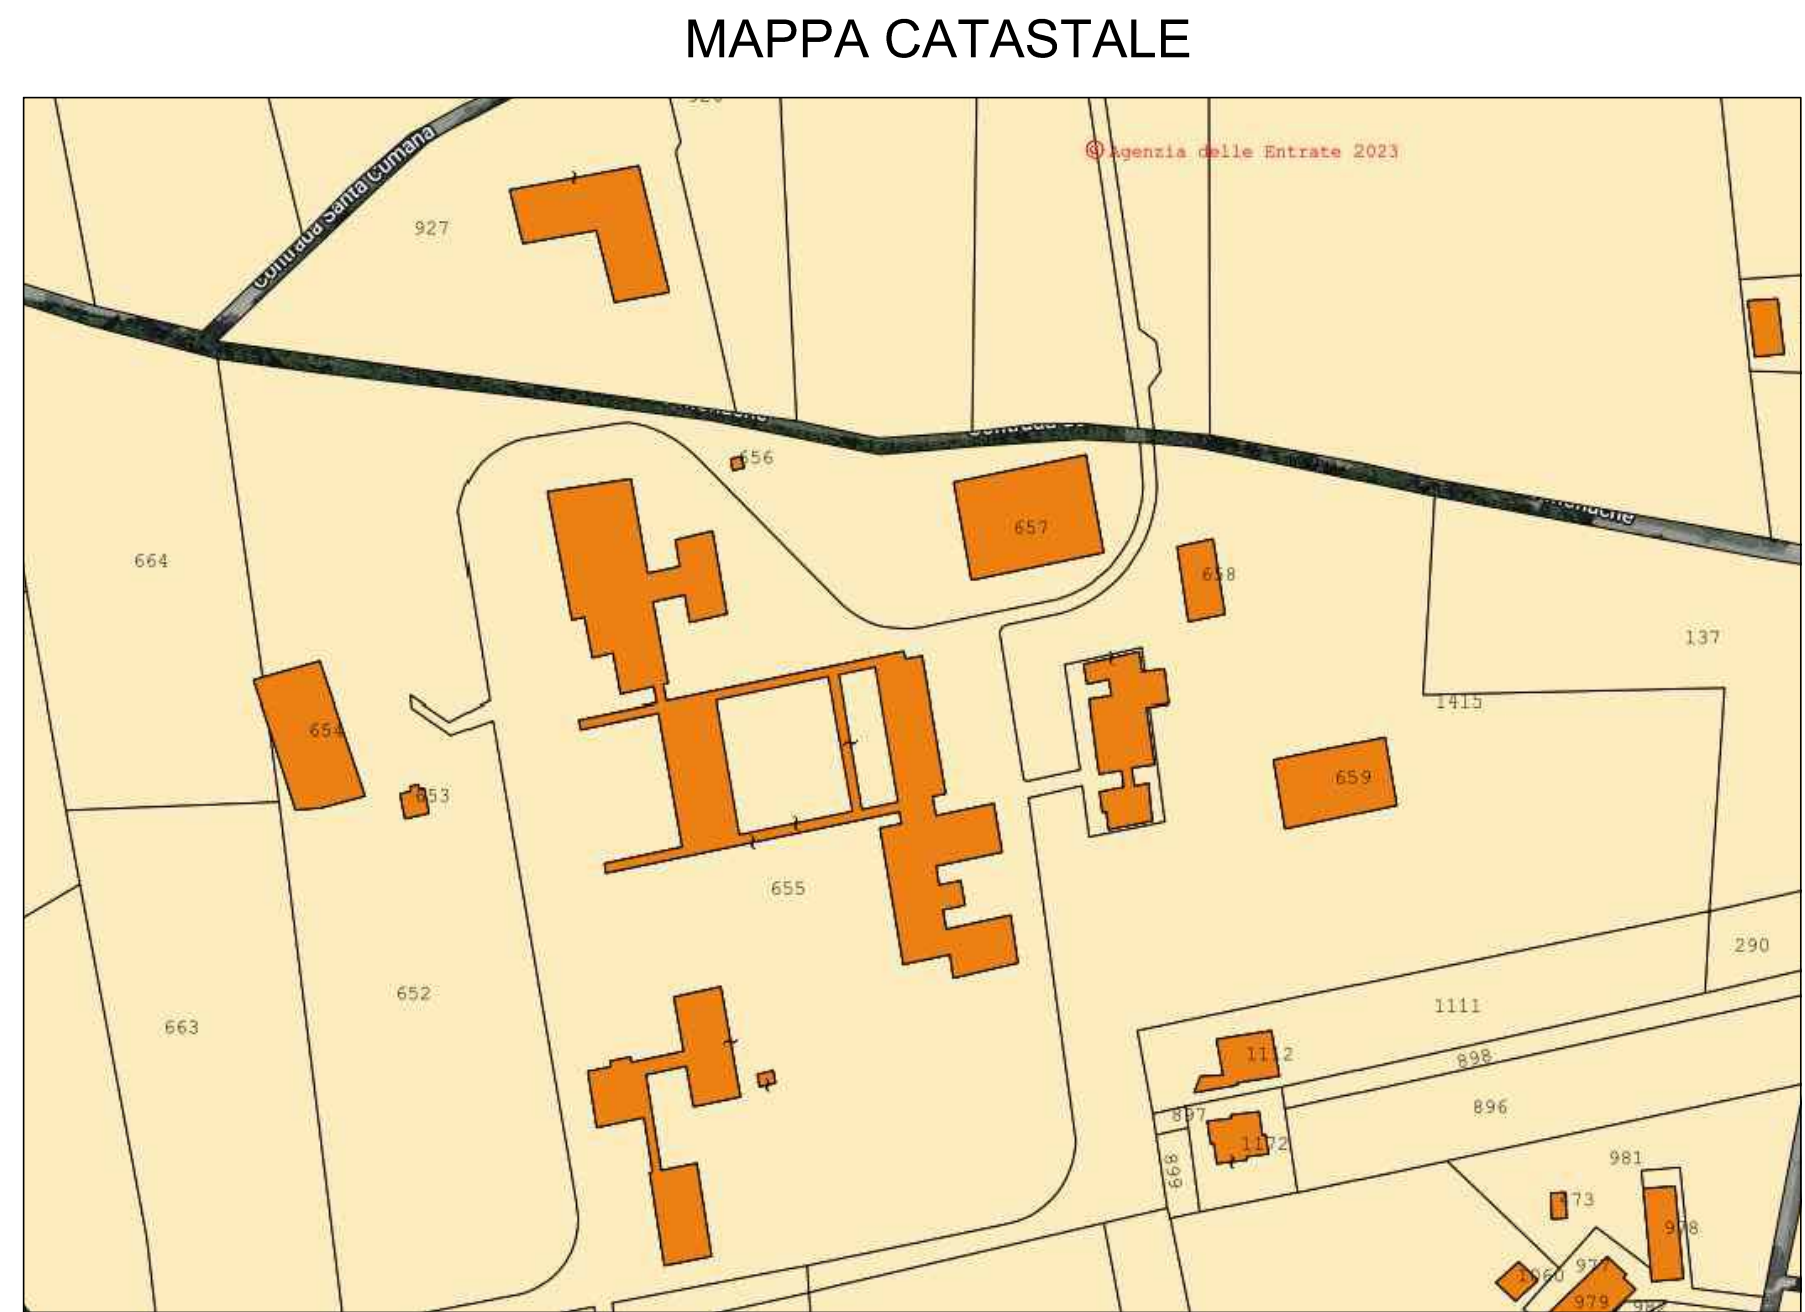


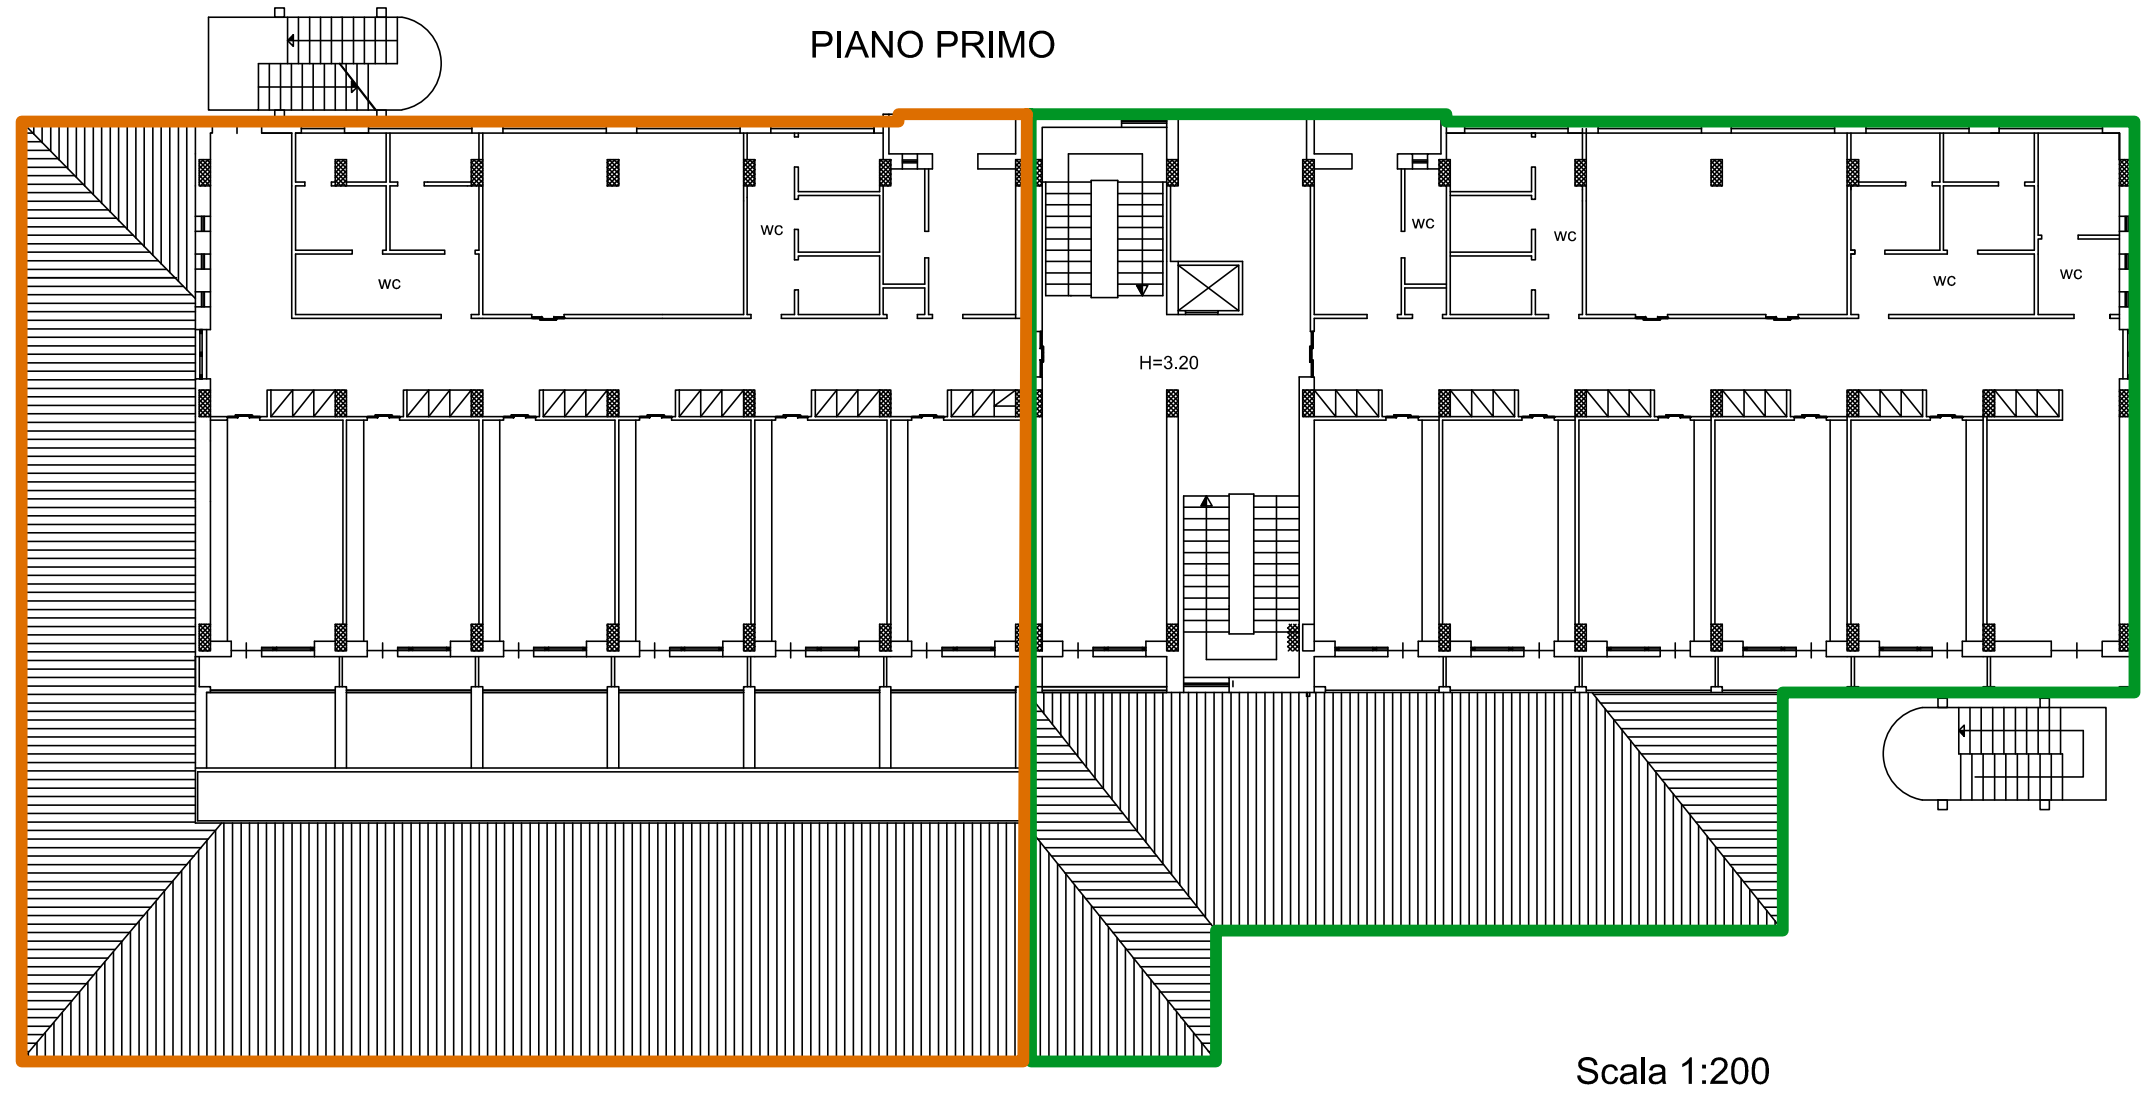

Corpo	Piano	Sup. lorda (mq)	Altezza (m)	Vol. lordo (mc)
Nord	Seminterrato	574,5	4	2.298,00
Nord	Terra	590,5	3,8	2.243,90
Nord	Primo	375,25	3,5	1.313,37
Nord	Secondo	329,9	3,5	1.154,65
Nord	Terzo	86,1	3,5	301,35
Sud	Seminterrato	505,8	2,5	1.264,50
Sud	Terra	526,75	3,8	2.001,65
Sud	Primo	408,6	3,5	1.430,10
Sud	Secondo	410,3	3,5	1.436,05
Sud	Terzo	64,1	3,5	224,35
TOTALE		3.871,80	-	13.667,92

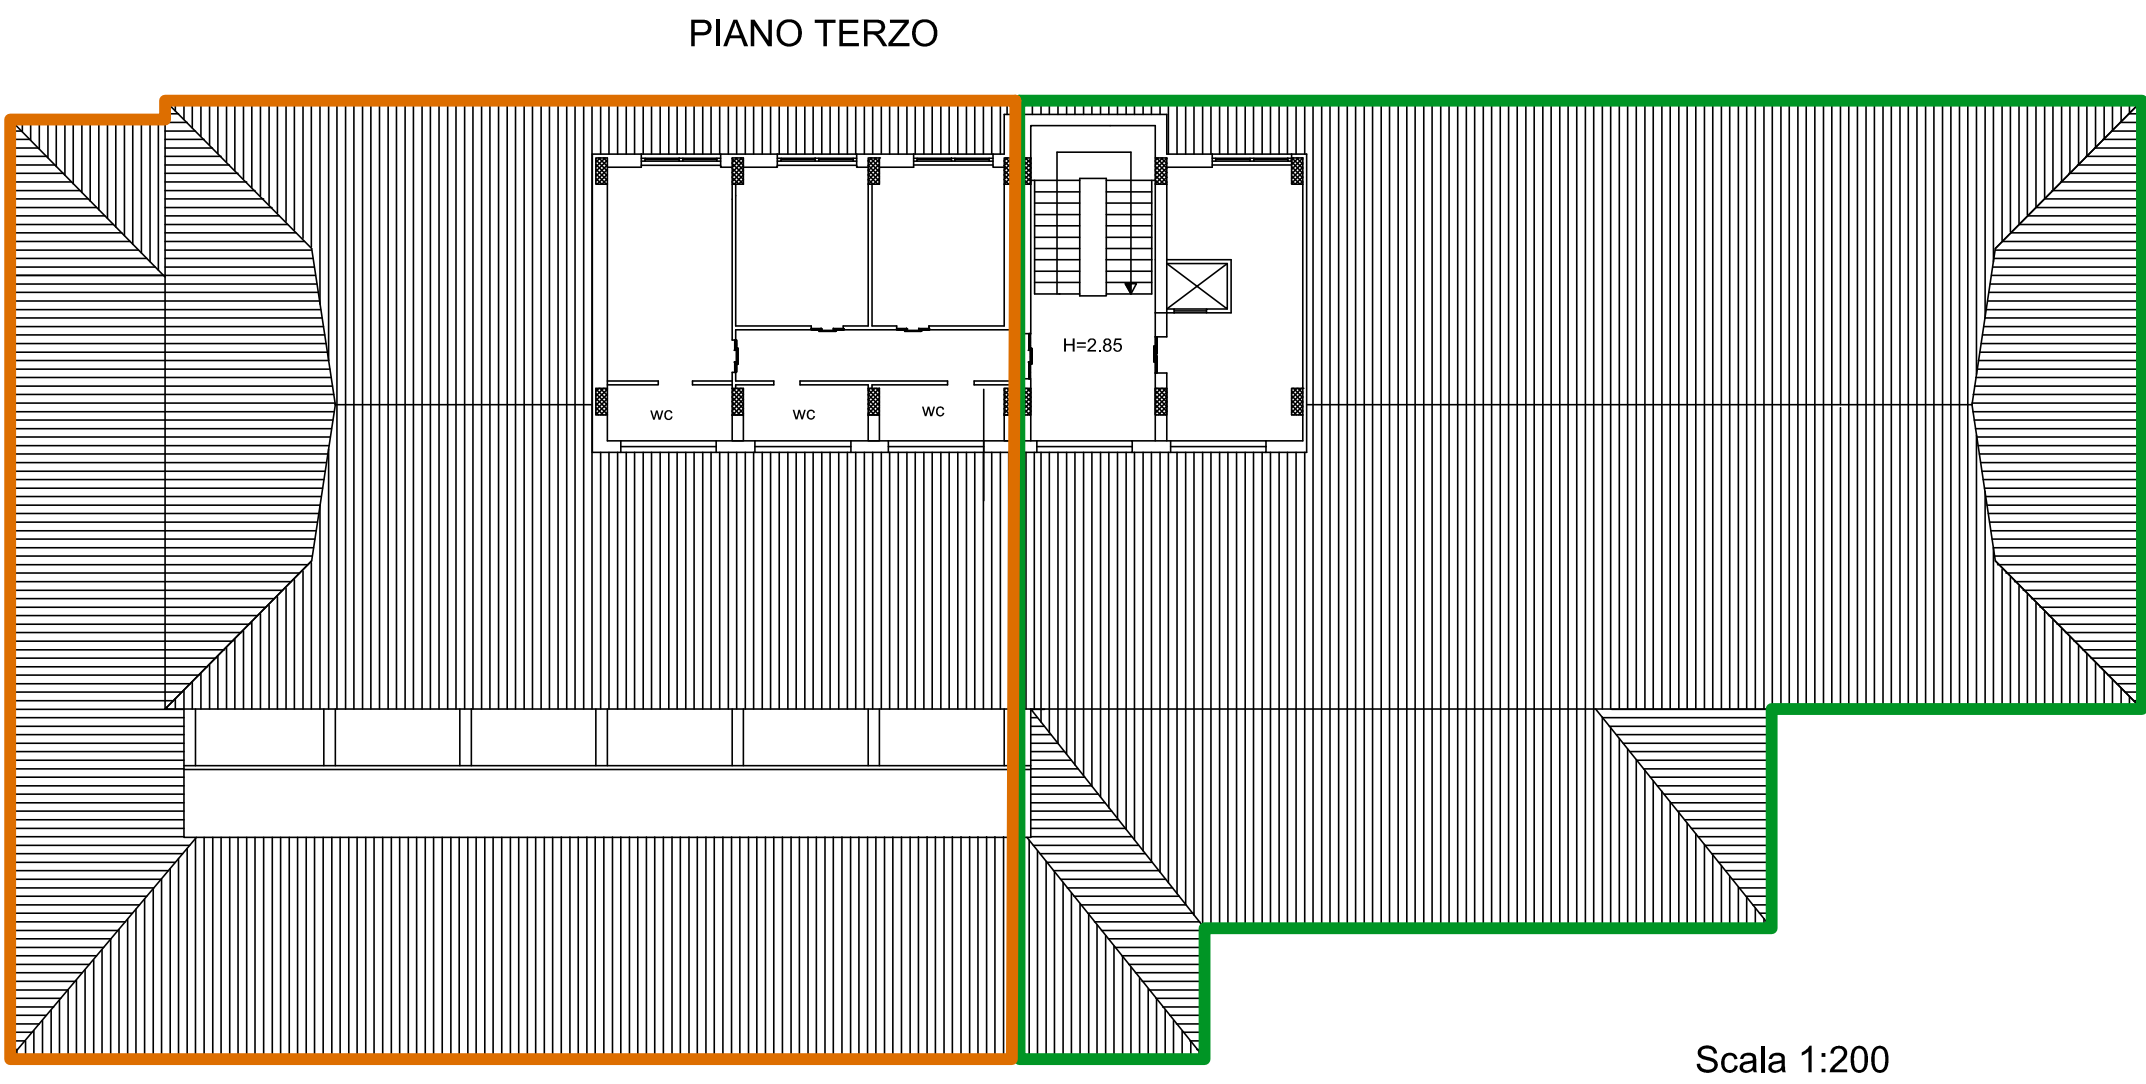

- Convitto NORD
- Convitto SUD

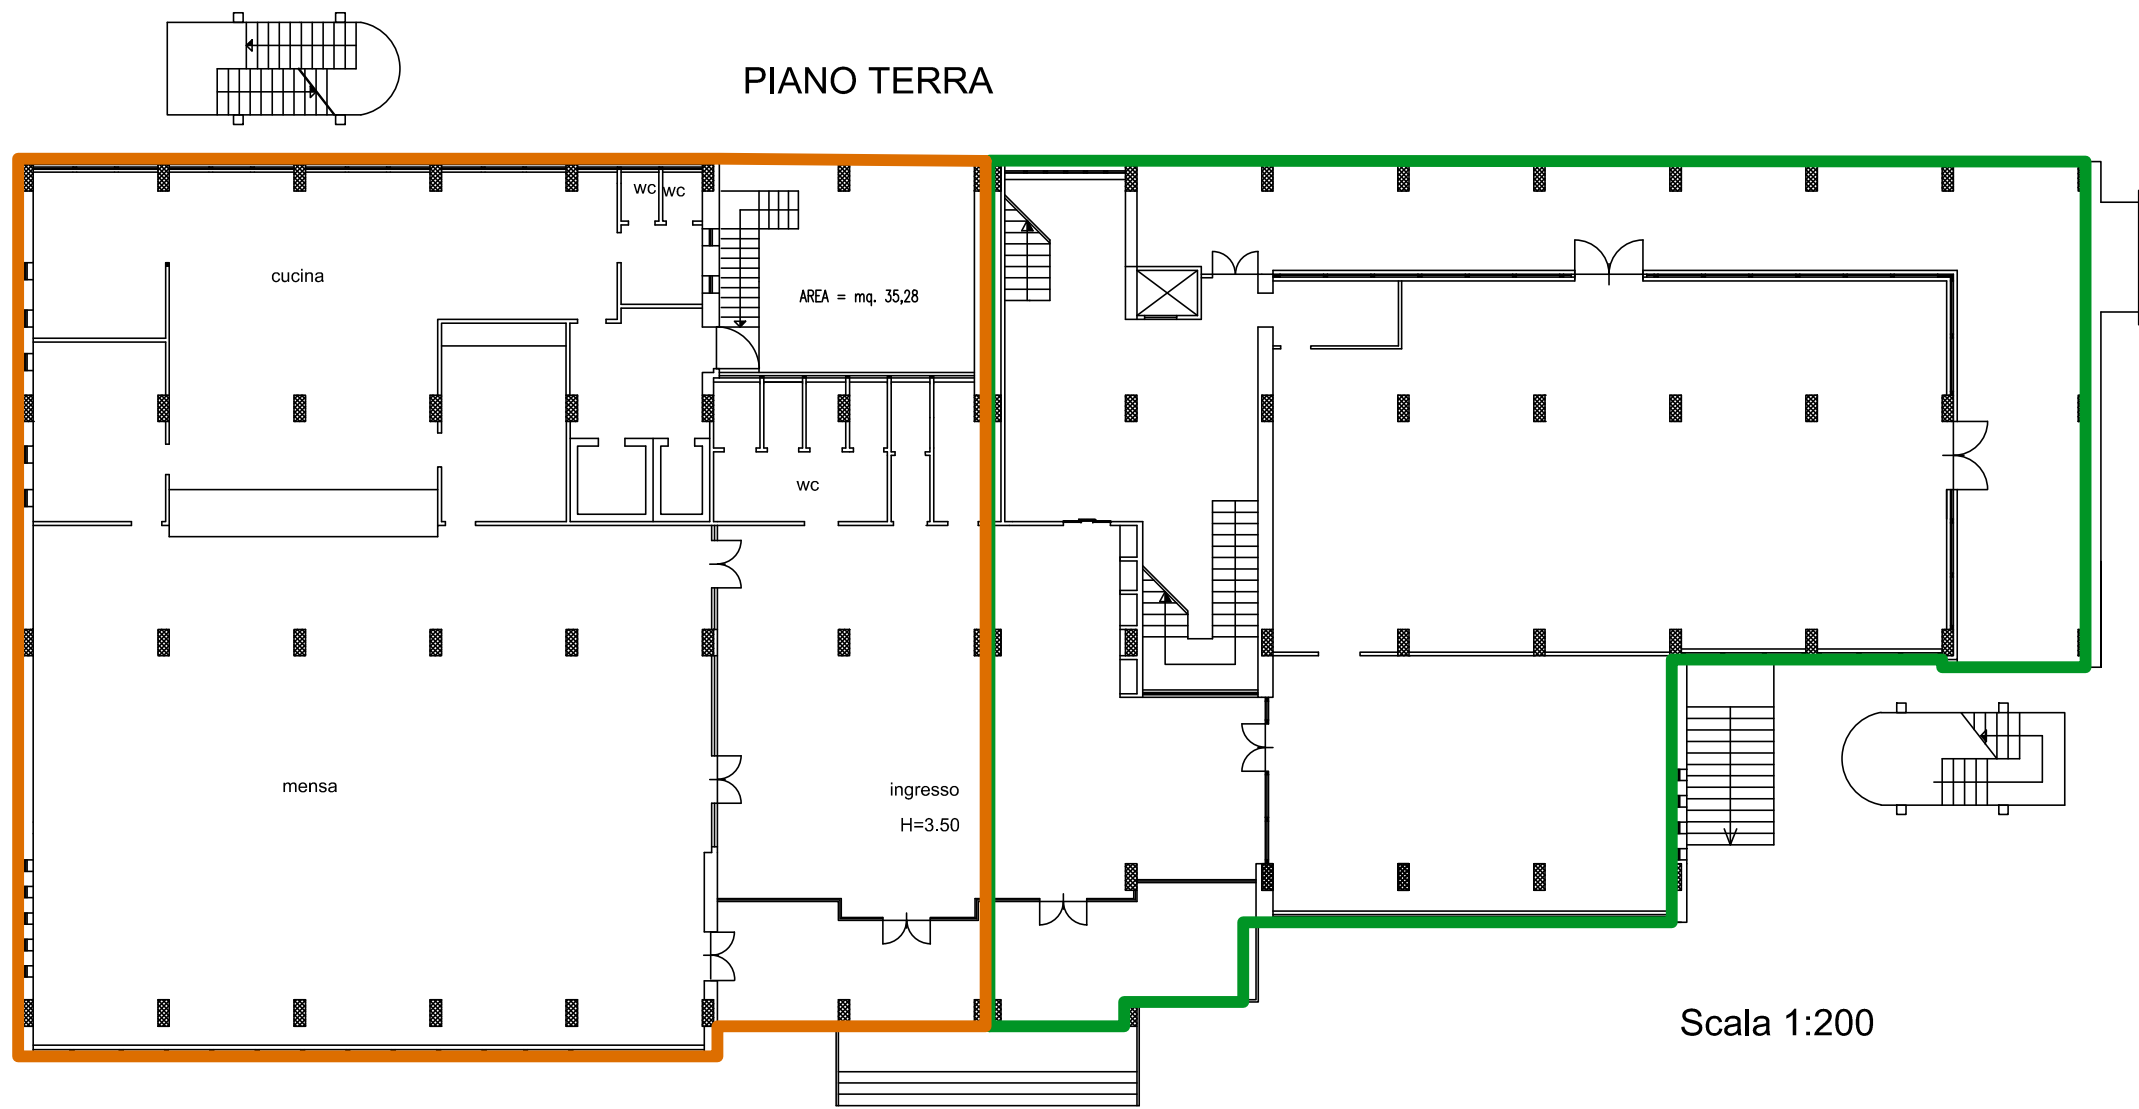

Provincia di Benevento
SETTORE EDILIZIA PUBBLICA - EDILIZIA SCOLASTICA Servizio Edilizia Scolastica

PROGETTO DI FATTIBILITA' TECNICA ED ECONOMICA DELL'INTERVENTO DI
MANUTENZIONE STRAORDINARIA, ADEGUAMENTO SISMICO ED EFFICIENTAMENTO
ENERGETICO DEL CONVITTO A SERVIZIO DELL'ISTITUTO AGRARIO "M. VETRONI" DI
BENEVENTO.

-AGGIORNAMENTO-

Piano nazionale di ripresa e resilienza (PNRR) – Missione 4 – Istruzione e Ricerca – Componente 1 –
Potenziamento dell'offerta dei servizi di istruzione: dagli asili nido alle Università – Investimento 3.3:
Piano di messa in sicurezza e riqualificazione dell'edilizia scolastica, finanziato dall'Unione Europea –
Next Generation EU.



Finanziato
dall'Unione europea
NextGenerationEU

CIG:
CUP: I82E20000040001

Elaborato:

TAVOLA GRAFICA
-PLANIMETRIA GENERALE CON INDICAZIONE
DEI CORPI STRUTTURALI-

DATA:

II PROGETTISTA
Ing. Pasquale Ciarleglio

IL RESPONSABILE UNICO DEL
PROCEDIMENTO
Ing. Angelo Carmine GIORDANO

N. elab.
2