


PROSPETTO OVEST

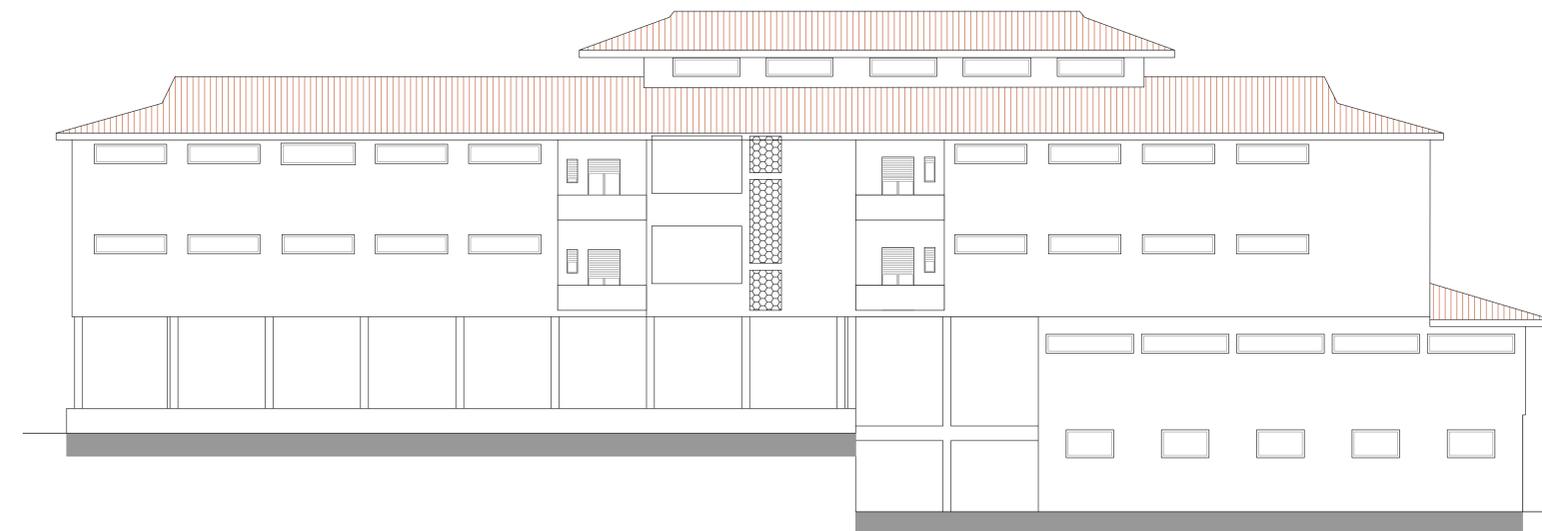


Scala 1:100

PROSPETTO EST




Scala 1:100

SEZIONE A-A

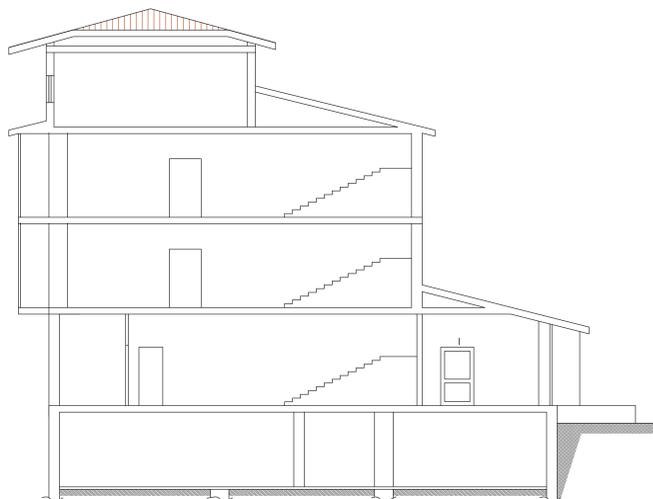


Scala 1:100

SEZIONE B-B

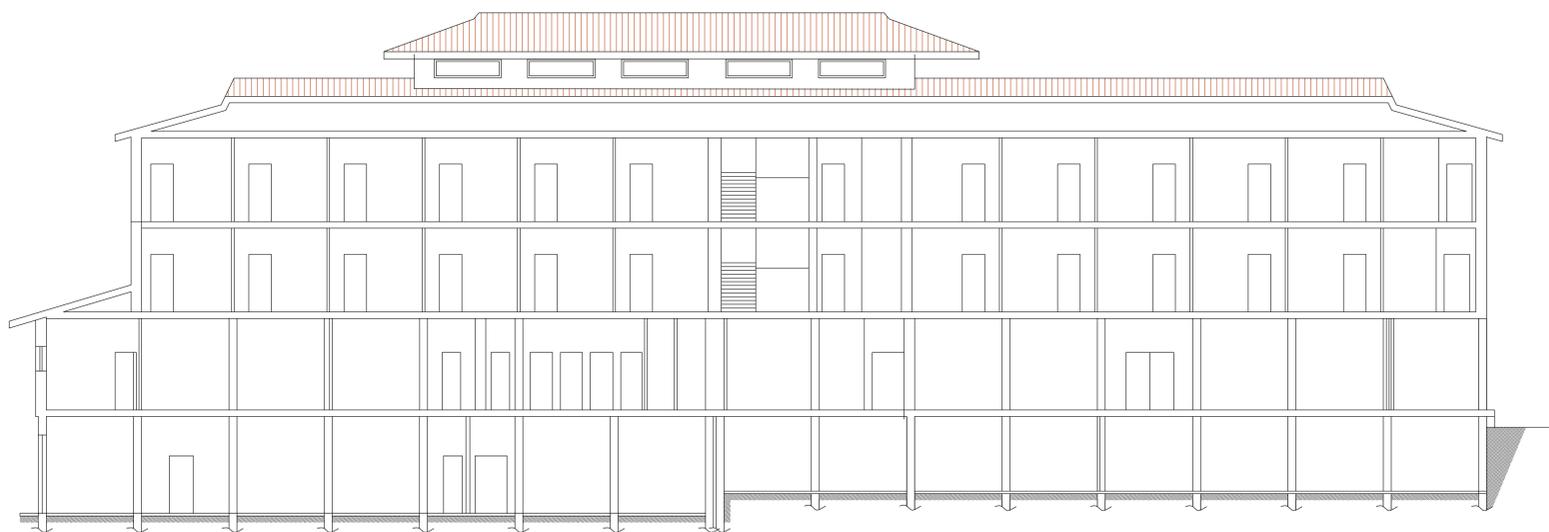

Scala 1:100

PROSPETTO NORD

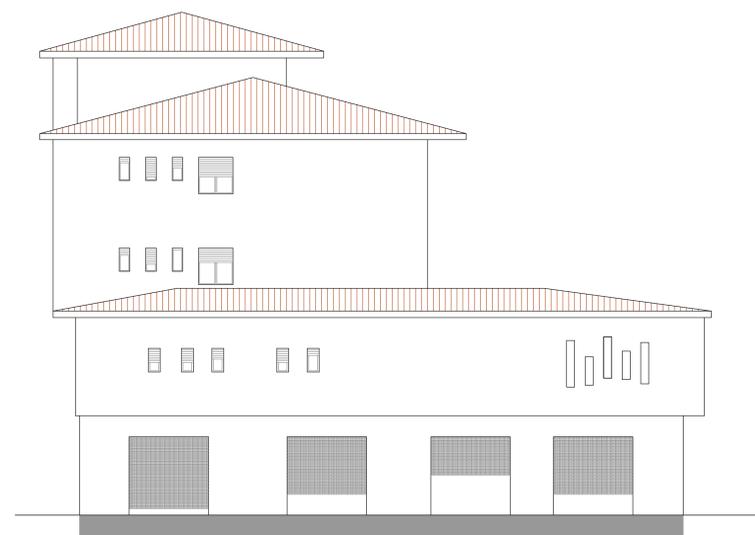

Scala 1:100



  
**Provincia di Benevento**  
 SETTORE EDILIZIA PUBBLICA - EDILIZIA SCOLASTICA Servizio Edilizia Scolastica

PROGETTO DI FATTIBILITA' TECNICA ED ECONOMICA DELL'INTERVENTO DI  
 MANUTENZIONE STRAORDINARIA, ADEGUAMENTO SISMICO ED EFFICIENTAMENTO  
 ENERGETICO DEL CONVITTO A SERVIZIO DELL'ISTITUTO AGRARIO "M. VETRONI" DI  
 BENEVENTO.  
 -AGGIORNAMENTO-

Piano nazionale di ripresa e resilienza (PNRR) – Missione 4 – Istruzione e Ricerca – Componente 1 –  
 Potenziamento dell'offerta dei servizi di istruzione: dagli asili nido alle Università – Investimento 3.3:  
 Piano di messa in sicurezza e riqualificazione dell'edilizia scolastica, finanziato dall'Unione Europea –  
 Next Generation EU.

  
 Finanziato  
 dall'Unione europea  
 NextGenerationEU

CIG:  
 CUP: I82E2000040001

Elaborato:	N. elab.
<b>TAVOLA GRAFICA</b> -SEZIONI E PROSPETTI-	<b>4</b>
DATA:	IL RESPONSABILE UNICO DEL PROCEDIMENTO
Ing. Pasquale Ciarleglio	Ing. Angelo Carmine GIORDANO