



Direzione Provinciale di Benevento
Ufficio Provinciale - Territorio
Servizi Catastali

Data: 09/02/2024
Ora: 11:46:37
Numero Pratica: T134324
Pag: 1 - Fine

ACCERTAMENTO DELLA PROPRIETÀ IMMOBILIARE URBANA ELENCO DEI SUBALTERNI ASSEGNATI


Comune	Sezione	Foglio	Particella	Tipo mappale	del:
BENEVENTO		85	18		

Sub	UBICAZIONE via/piazza	n.civ	Piani	Scala	Int	DESCRIZIONE
7	VIA NICOLA CALANDRA		S1-5			POLO UNIVERSITARIO DAL PIANO SEMINTERRATO AL PIANO QUINTO CON CORTE ESCLUSIVA
8	VIA NICOLA CALANDRA - N. SALA		T-1 - 2			POLO UNIVERSITARIO AL PIANO PRIMO CON MENSA AL PIANO TERRA ED AUDITORIUM DAL PIANO TERRA AL PIANO SECONDO
9	VIA ROTONDA DELLE SCIENZE		T			CABINA ENEL
10	VIA NICOLA CALANDRA - ROTONDA DELLE SCIENZA		T			BENE COMUNE NON CENSIBILE (CORTE) AI SUB 7-8
11	VIA NICOLA CALANDRA		S1-5			ISTITUTO SCOLASTICO DAL PIANO TERRA AL PIANO QUINTO, CON PALESTRA AL PIANO SEMINTERRATO E CORTE ESCLUSIVA
12	VIA NICOLA CALANDRA		S1			CENTRALE TERMICA

Comune	Sezione	Foglio	Particella	Tipo mappale	del:
BENEVENTO		85	310		

Sub	UBICAZIONE via/piazza	n.civ	Piani	Scala	Int	DESCRIZIONE
	VIA NICOLA CALANDRA		T			AREA URBANA


Visura telematica

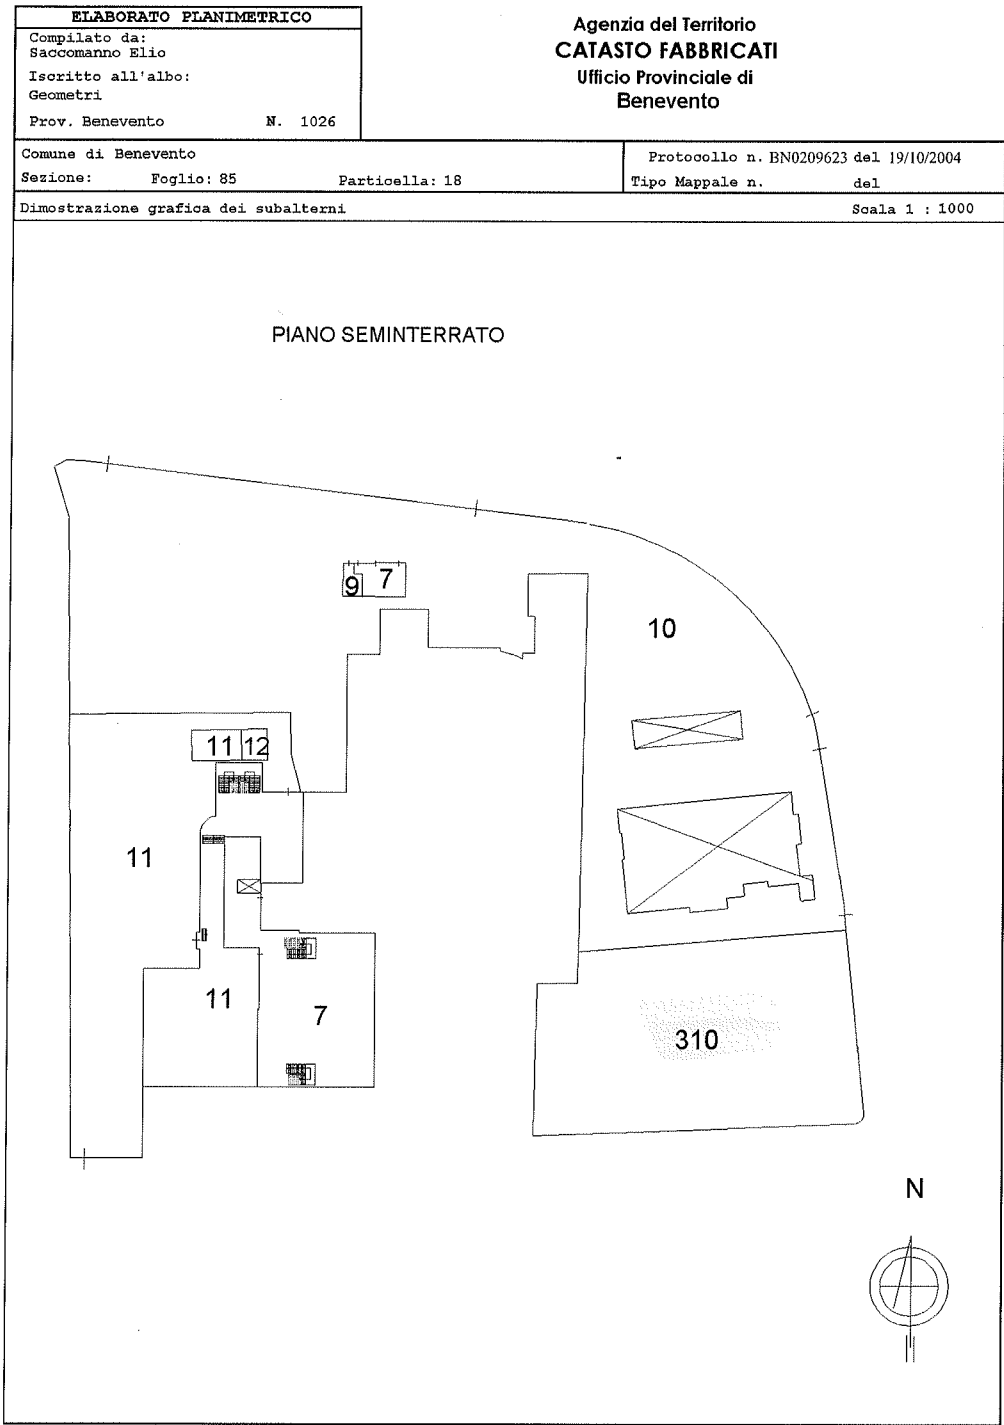



Agenzia del territorio
CATASTO FABBRICATI
Ufficio provinciale di Benevento


ELABORATO PLANIMETRICO		Compilato da: Saccomanno Elio		Iscritto all'albo: Geometri		Prov. Benevento		N. 1026	
Comune di Benevento		Sezione:		Foglio: 85		Particella: 18		Protocollo n. BN0209623 del 19/10/2004	
Dimostrazione grafica dei subalterni				Tipo Mappale n.		del		Scala 1 : 500	


PIANO TERRA

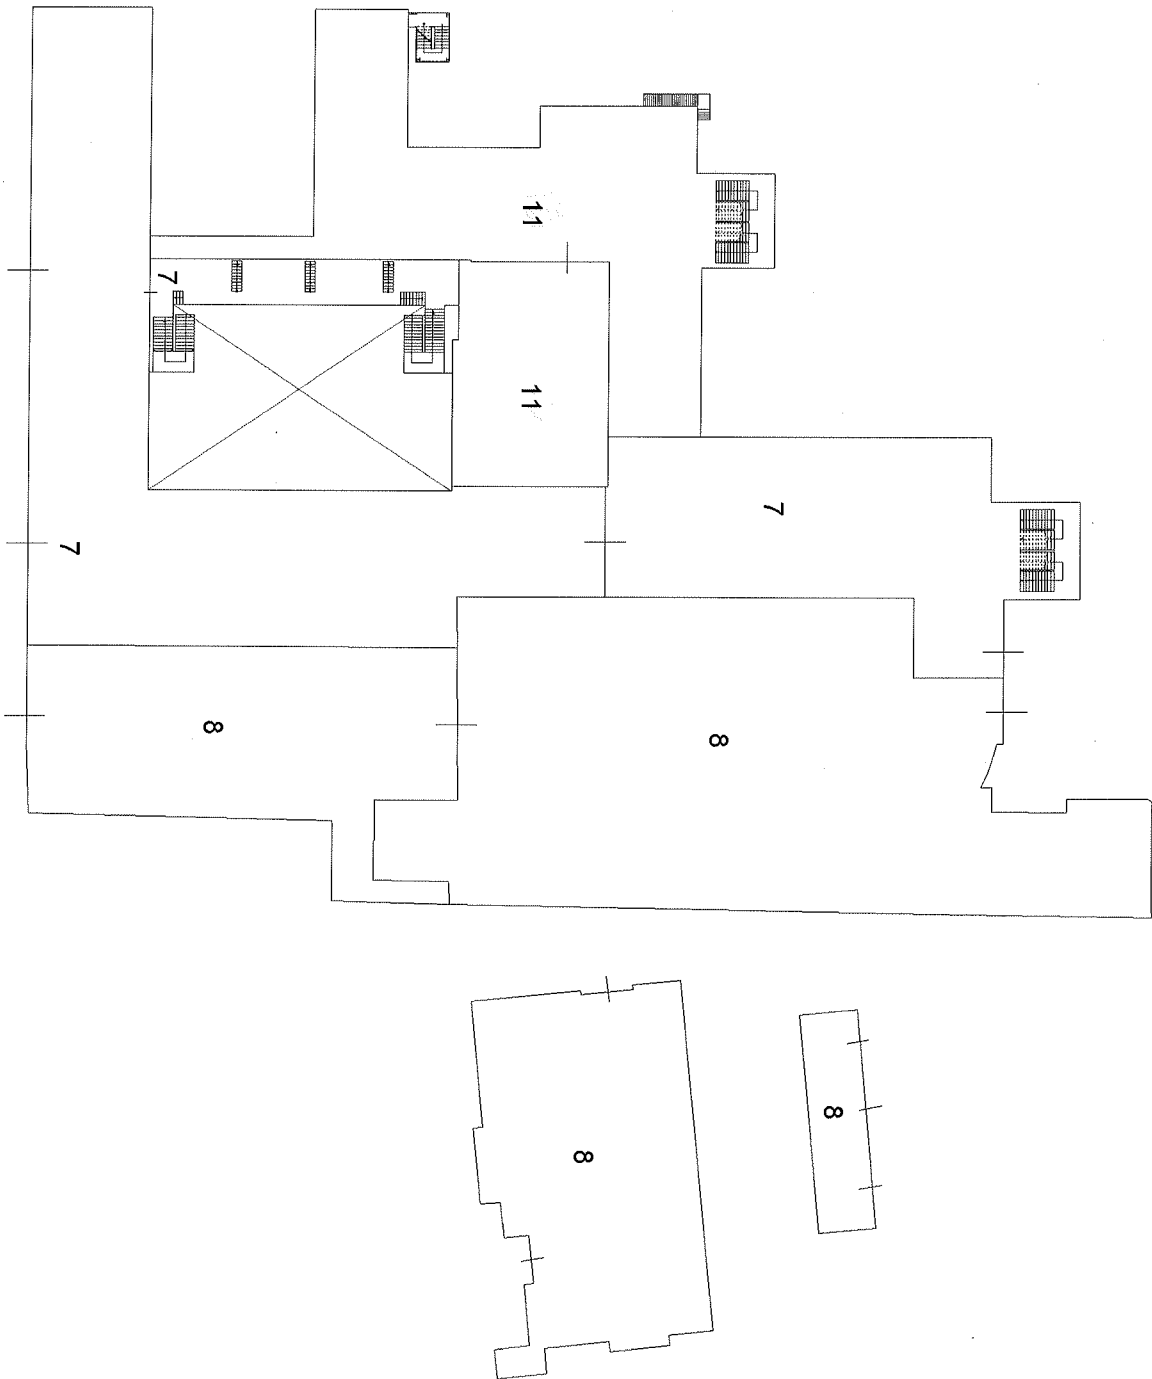

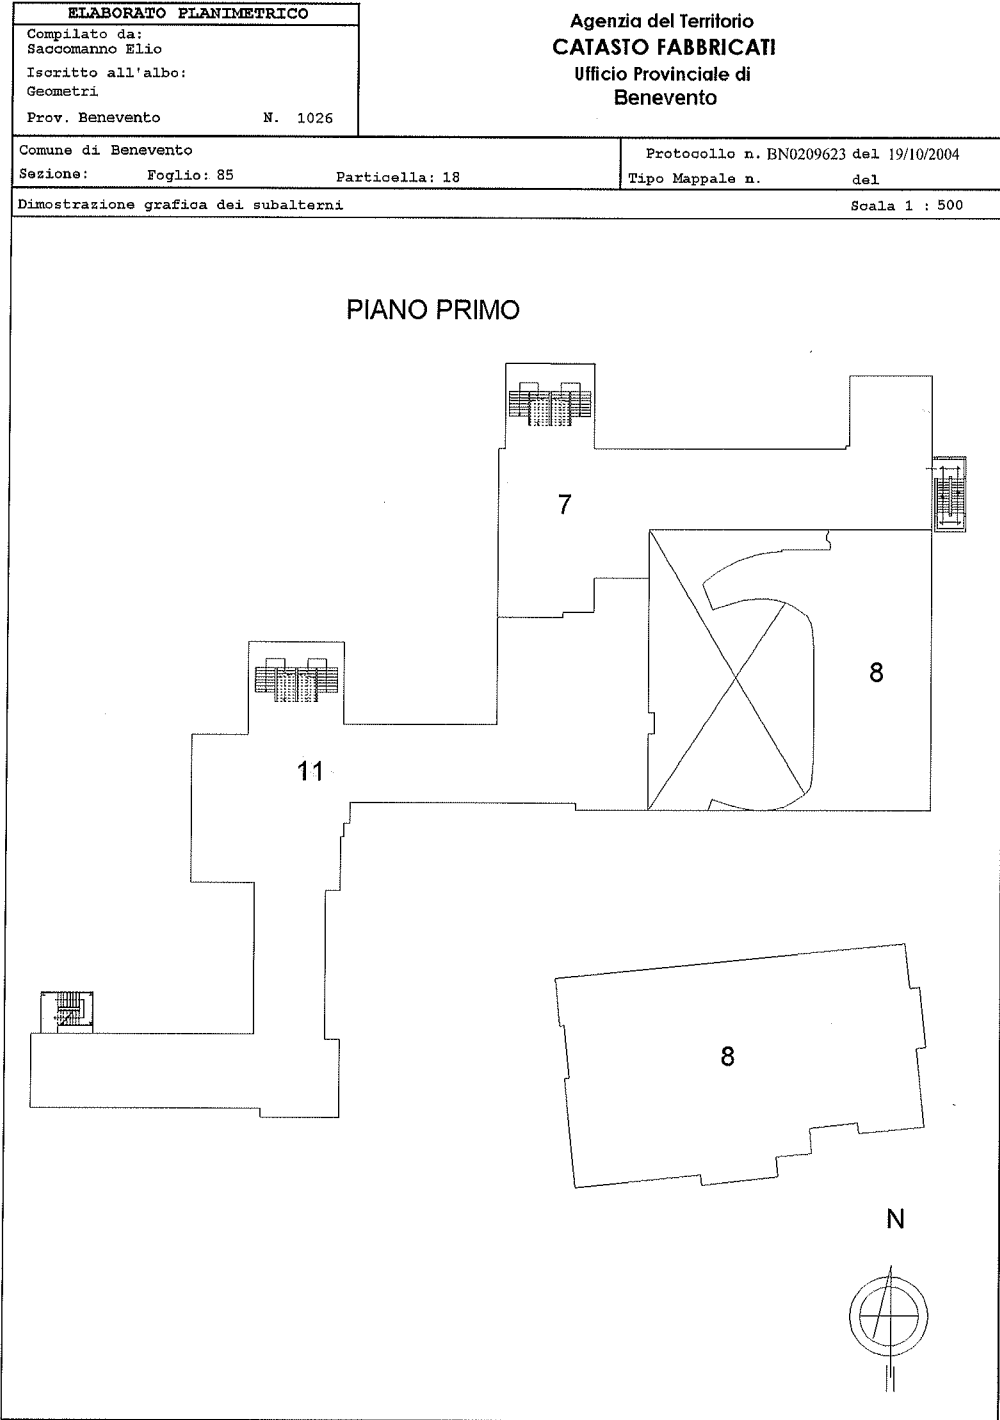

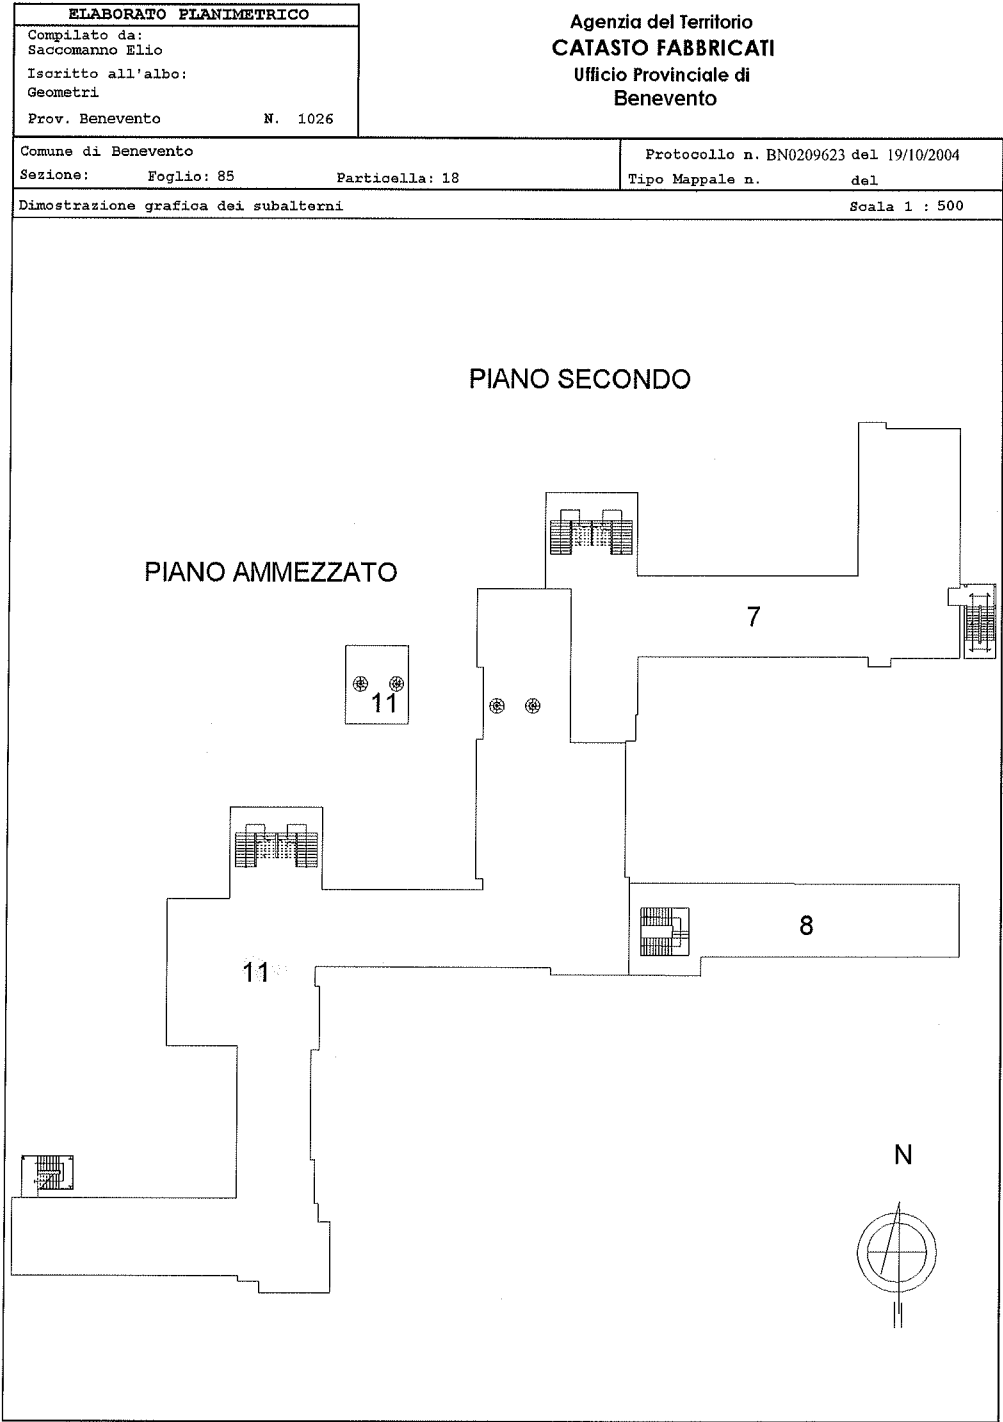

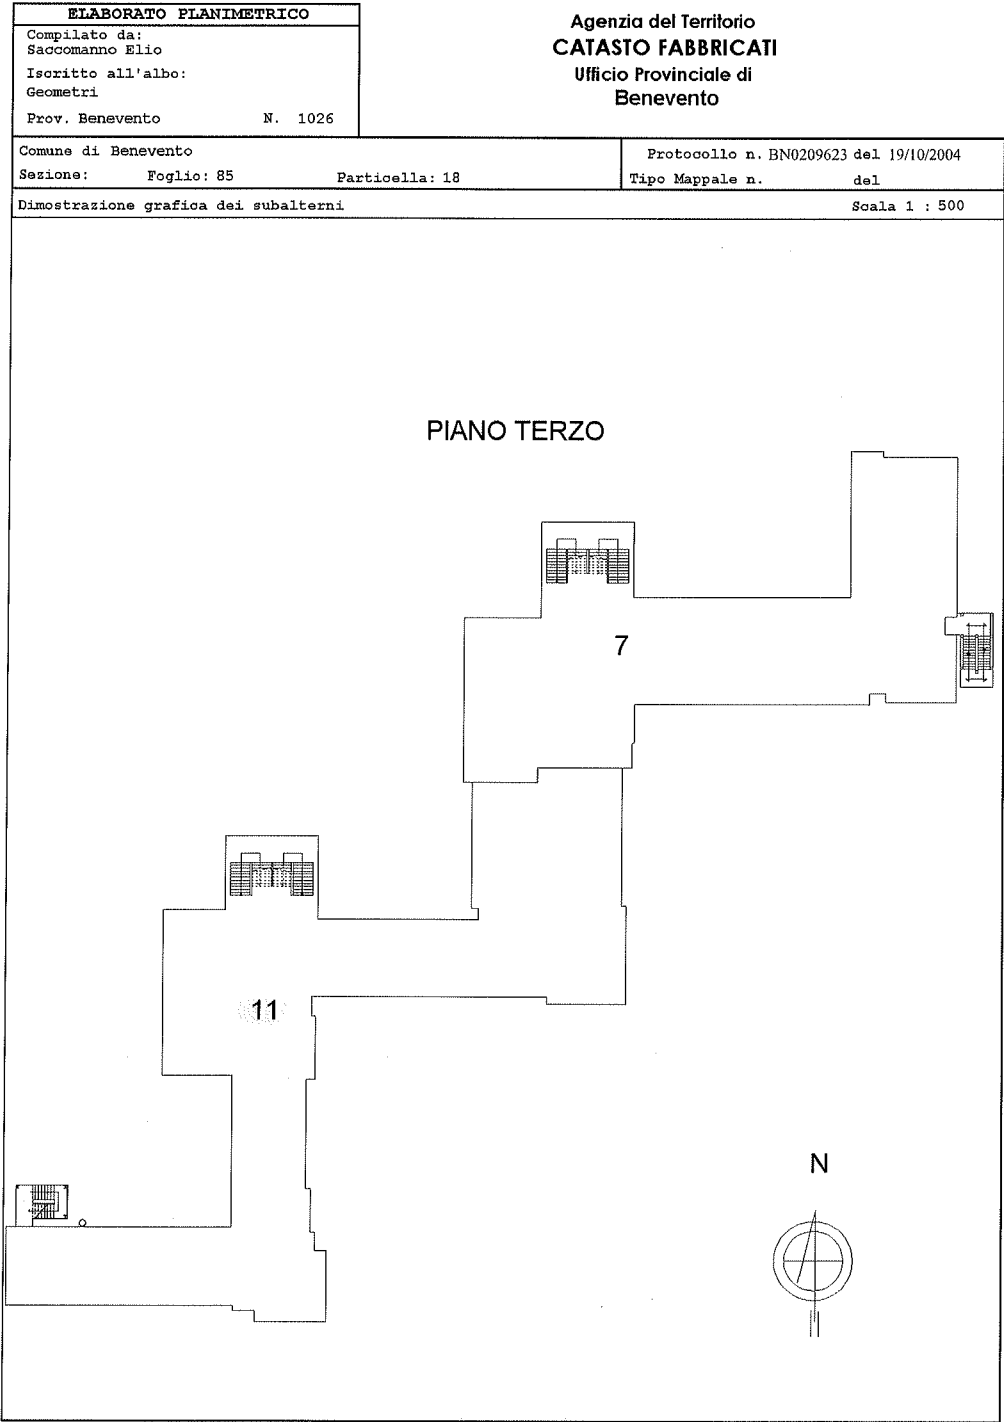


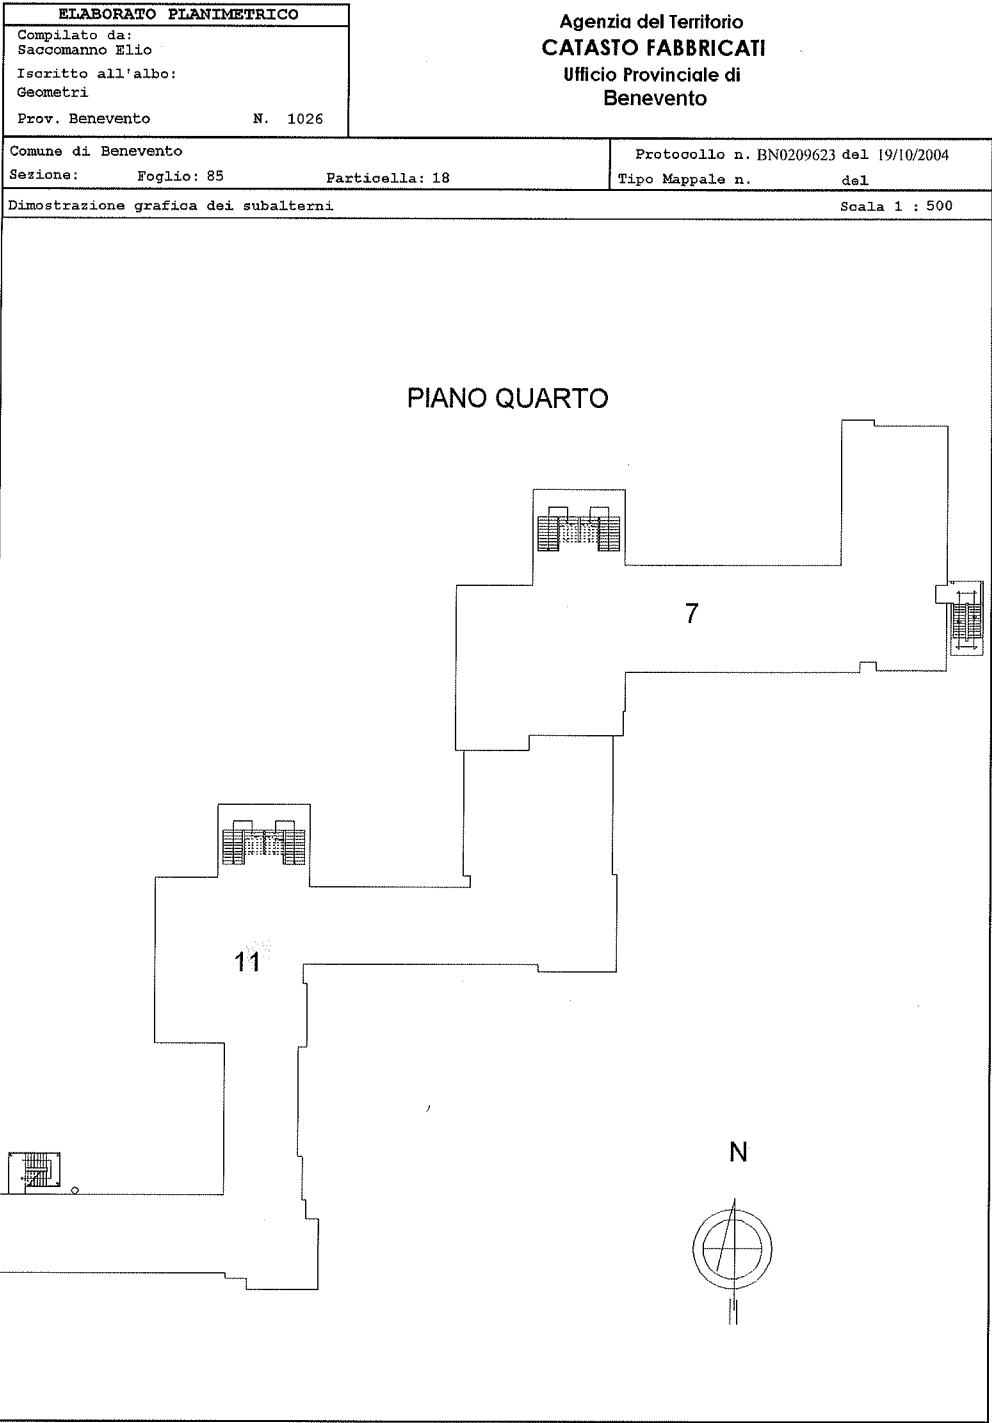

ELABORATO PLANIMETRICO	
Compilato da:	Saccomanno Elio
Isoritto all'albo:	Geometri
Prov. Benevento	N. 1026

Agenzia del Territorio
CATASTO FABBRICATI
Ufficio Provinciale di
Benevento

Comune di Benevento	Protocollo n. BN0209623 del 19/10/2004
Sezione: Foglio: 85 Particella: 18	Tipo Mappale n. del
Dimostrazione grafica dei subalterni	
Scala 1 : 500	

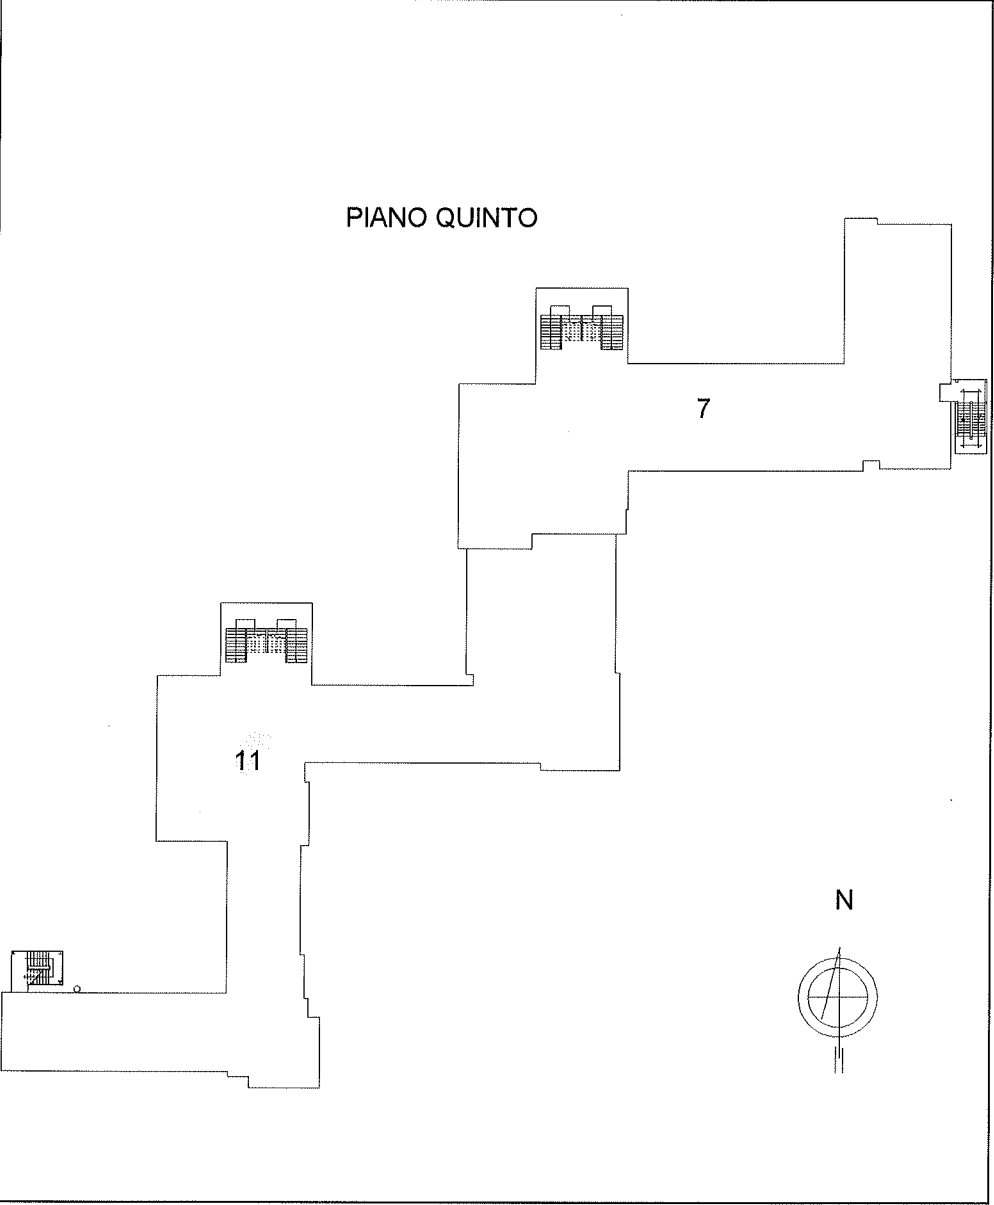



Direzione Provinciale di Benevento
Ufficio Provinciale - Territorio
Servizi Catastali

Visura storica per immobile

Situazione degli atti informatizzati al 09/02/2024

Dati della richiesta	Comune di BENEVENTO (Codice:A783)	
Catasto Fabbricati	Provincia di BENEVENTO	
	Foglio: 85 Particella: 18 Sub.: 11	

INTESTATO

1	COMUNE DI BENEVENTO sede in BENEVENTO (BN)	00074270620*	(1) Proprieta' 1000/1000
---	--	--------------	--------------------------

Unità immobiliare dal 09/11/2015

N.		DATI IDENTIFICATIVI					DATI DI CLASSAMENTO					DATI DERIVANTI DA	
		Sezione Urbana	Foglio	Particella	Sub	Zona Cens.	Micro Zona	Categoria	Classe	Consistenza	Superficie Catastale	Rendita	
1			85	18	11	2		B/5	3	54.223 m³	Totale: 7418 m²	Euro 98.013,49	Variazione del 09/11/2015 - Inserimento in visura dei dati di superficie.
Indirizzo		VIA NICOLA CALANDRA Piano S1-5											
Notifica							Partita		Mod.58				
Annotazioni		-classamento e rendita validati											

Mappali Terreni Correlati
Codice Comune A783 - Foglio 85 - Particella 18

Situazione dell'unità immobiliare dal 22/06/2005

N.	DATI IDENTIFICATIVI					DATI DI CLASSAMENTO					DATI DERIVANTI DA	
	Sezione Urbana	Foglio	Particella	Sub	Zona Cens.	Micro Zona	Categoria	Classe	Consistenza	Superficie Catastale	Rendita	
1		85	18	11	2		B/5	3	54.223 m³		Euro 98.013,49	VARIAZIONE NEL CLASSAMENTO del 22/06/2005 Pratica n. BN0090267 in atti dal 22/06/2005 VARIAZIONE DI CLASSAMENTO (n. 10500.1/2005)
Indirizzo		VIA NICOLA CALANDRA Piano S1-5										
Notifica							Partita		Mod.58			
Annotazioni		-classamento e rendita validati										

Mappali Terreni Correlati
Codice Comune A783 - Foglio 85 - Particella 18



Direzione Provinciale di Benevento
Ufficio Provinciale - Territorio
Servizi Catastali

Visura storica per immobile

Situazione degli atti informatizzati al 09/02/2024

Data: 09/02/2024 Ora: 11.57.49 Segue
Visura n.: T142981 Pag: 2

Situazione dell'unità immobiliare dal 19/10/2004

DATI IDENTIFICATIVI		DATI DI CLASSAMENTO							DATI DERIVANTI DA			
N.	Sezione Urbana	Foglio	Particella	Sub	Zona Cens.	Micro Zona	Categoria	Classe	Consistenza	Superficie Catastale	Rendita	
1		85	18	11	2		B/5	3	54.223 m³		Euro 98.013,49	DIVISIONE del 19/10/2004 Pratica n. BN0209623 in atti dal 19/10/2004 DIVISIONE (n. 17476.1/2004)
Indirizzo		VIA CALANDRA NICOLA Piano S1-5										
Notifica							Partita				Mod.58	
Annotazioni		-classamento e rendita proposti (d.m. 701/94)										

DIVISIONE del 19/10/2004 Pratica n. BN0209623 in atti dal 19/10/2004 DIVISIONE (n. 17476.1/2004)

L'intestazione alla data della richiesta deriva dai seguenti atti:

Situazione degli intestati dal 19/10/2004


DATI IDENTIFICATIVI		DATI ANAGRAFICI		CODICE FISCALE		DIRITTI E ONERI REALI	
1	COMUNE DI BENEVENTO sede in BENEVENTO (BN)			00074270620*		(1) Proprietà 1000/1000	
DATI DERIVANTI DA		DIVISIONE del 19/10/2004 Pratica n. BN0209623 in atti dal 19/10/2004 DIVISIONE (n. 17476.1/2004)					

Situazione dell'unità immobiliare che ha originato il precedente dal 30/07/2004

DATI IDENTIFICATIVI		DATI DI CLASSAMENTO							DATI DERIVANTI DA			
N.	Sezione Urbana	Foglio	Particella	Sub	Zona Cens.	Micro Zona	Categoria	Classe	Consistenza	Superficie Catastale	Rendita	
1		85	18	6	2		B/5	3	54.313 m³		Euro 98.176,18	VARIAZIONE del 30/07/2004 Pratica n. BN0173031 in atti dal 30/07/2004 FRAZ. CORTE - COSTIT. AREA URBANA (n. 8586.1/2004)
Indirizzo		VIA CALANDRA NICOLA Piano S1-5										
Notifica							Partita		Mod.58			
Annotazioni		-classamento e rendita proposti (d.m. 701/94)										

VARIAZIONE del 30/07/2004 Pratica n. BN0173031 in atti dal 30/07/2004 FRAZ. CORTE - COSTIT. AREA URBANA (n. 8586.1/2004)

L'intestazione alla data della richiesta deriva dai seguenti atti:

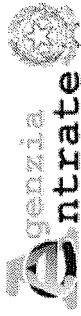

Direzione Provinciale di Benevento
Ufficio Provinciale - Territorio
Servizi Catastali

Visura storica per immobile

Situazione degli atti informatizzati al 09/02/2024

Data: 09/02/2024 Ora: 11.57.49 Fine
Visura n.: T142981 Pag: 3

Situazione degli intestati dal 30/07/2004

DATI ANAGRAFICI		CODICE FISCALE		DIRITTI E ONERI REALI	
N.	1	COMUNE DI BENEVENTO sede in BENEVENTO (BN)	00074270620*	(1) Proprieta'	1000/1000 fino al 19/10/2004
DATI DERIVANTI DA		VARIAZIONE del 30/07/2004 Pratica n. BN0173031 in atti dal 30/07/2004 FRAZ. CORTE - COSTIT. AREA URBANA (n. 8586.1/2004)			

Per ulteriori variazioni richiedere le visure storiche dei seguenti immobili soppressi, originari del precedente

Foglio 85 Particella 18 Subalterno 1; Foglio 85 Particella 18 Subalterno 2; Foglio 85 Particella 18 Subalterno 3; Foglio 85 Particella 18 Subalterno 4; Foglio 85 Particella 18 Subalterno 5;

Visura telematica esente per fini istituzionali

* Codice Fiscale Validato in Anagrafe Tributaria.