


SCHEMA VINCOLI - TIPIZZAZIONE GIUNTI

LEGENDA SIMBOLI

ISOLATORE SIMCO 6500 S-H 500102	
APPROCCIO MULTIDIREZIONALE VM300/10050	
GIUNTO DI DILATAZIONE IN GOMMA ARMATA GRE 300	

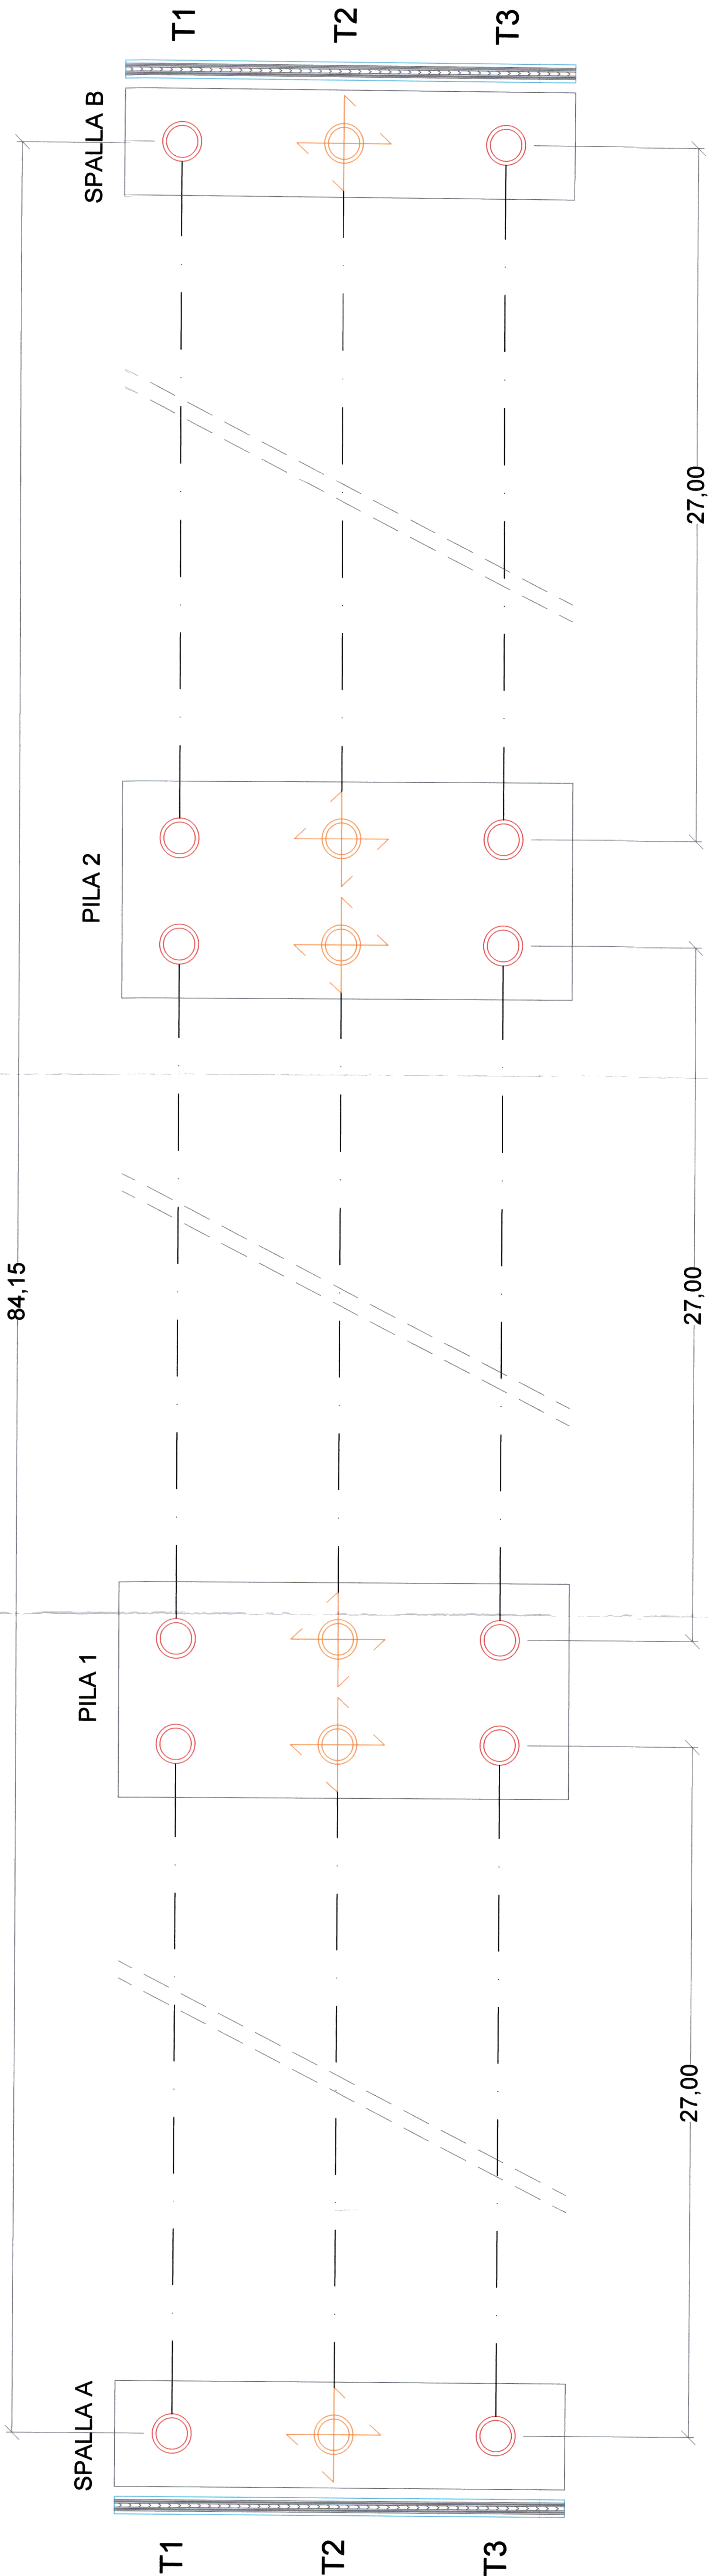

PROTEZIONE CIVILE
Protezione Civile
Dipartimento della Protezione Civile

REGIONE CAMPANIA

Commissario Delegato
O.c.d.p.c. n. 298 del 17.11.2015 e n. 303 del 03.12.2015

Interventi urgenti di cui all'articolo 1, comma 3 lett. c) dell'OCDC n. 298/2015 finanziati ai sensi degli artt. 3 del ODCPC 298/2015 e 303/2015

RIPRISTINO TOTALE FUNZIONALITA' DEL PONTE SUL FIUME UFFITA IN LOCALITA' APICE SCALO CON RELATIVA DIFESA IDRAULICA (PROGETTO ESECUTIVO)

Soggetto Attuatore del Commissario Delegato
PROVINCIA di BENEVENTO

Codice intervento:
00/U/107

PROGETTO ESECUTIVO
Art. 33 D.P.R. 5.10.2010 n. 207
Schema dei Vincoli - Tipizzazione Giunti

Progetto di revisione
Ing. Gianfranco Galina

Responsabile Unico del Procedimento
Ing. Gennaro Fusco

Provincia di Benevento
Approvato con deliberazione n. 113 del 14/11/2016
Autorità del Presidente della Provincia di Benevento

IL VICE SEGRETARIO GENERALE
Dott.ssa Pierina Napolitano

Studio geologico
Dott. Geol. Claudio SACCO

Revisione: 2.0
Data: OTTOBRE 2016