ARMATURA SPALLA A

PIANTA PIASTRA DI FONDAZIONE
VISTA ARMATURA INFERIORE
SCALA 1:50

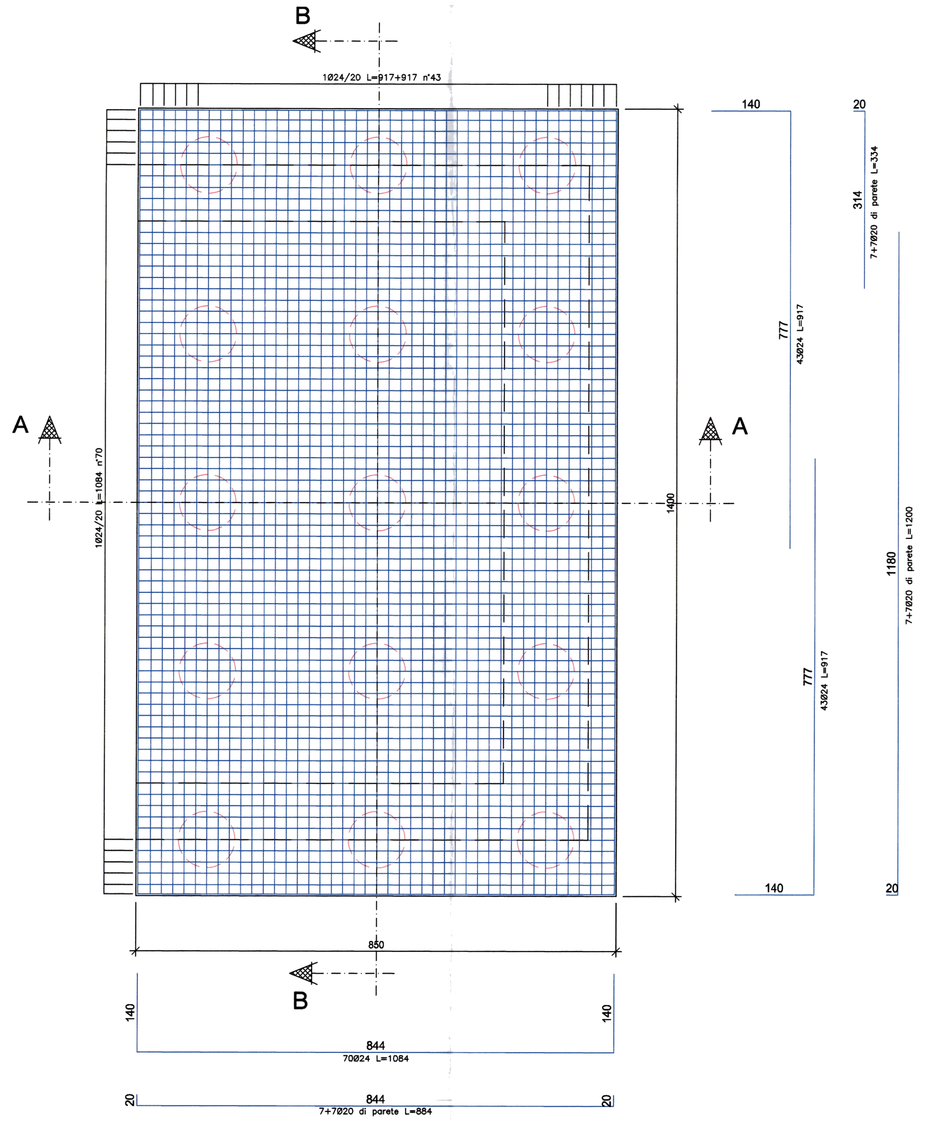

PIANTA PIASTRA DI FONDAZIONE
VISTA ARMATURA SUPERIORE
SCALA 1:50

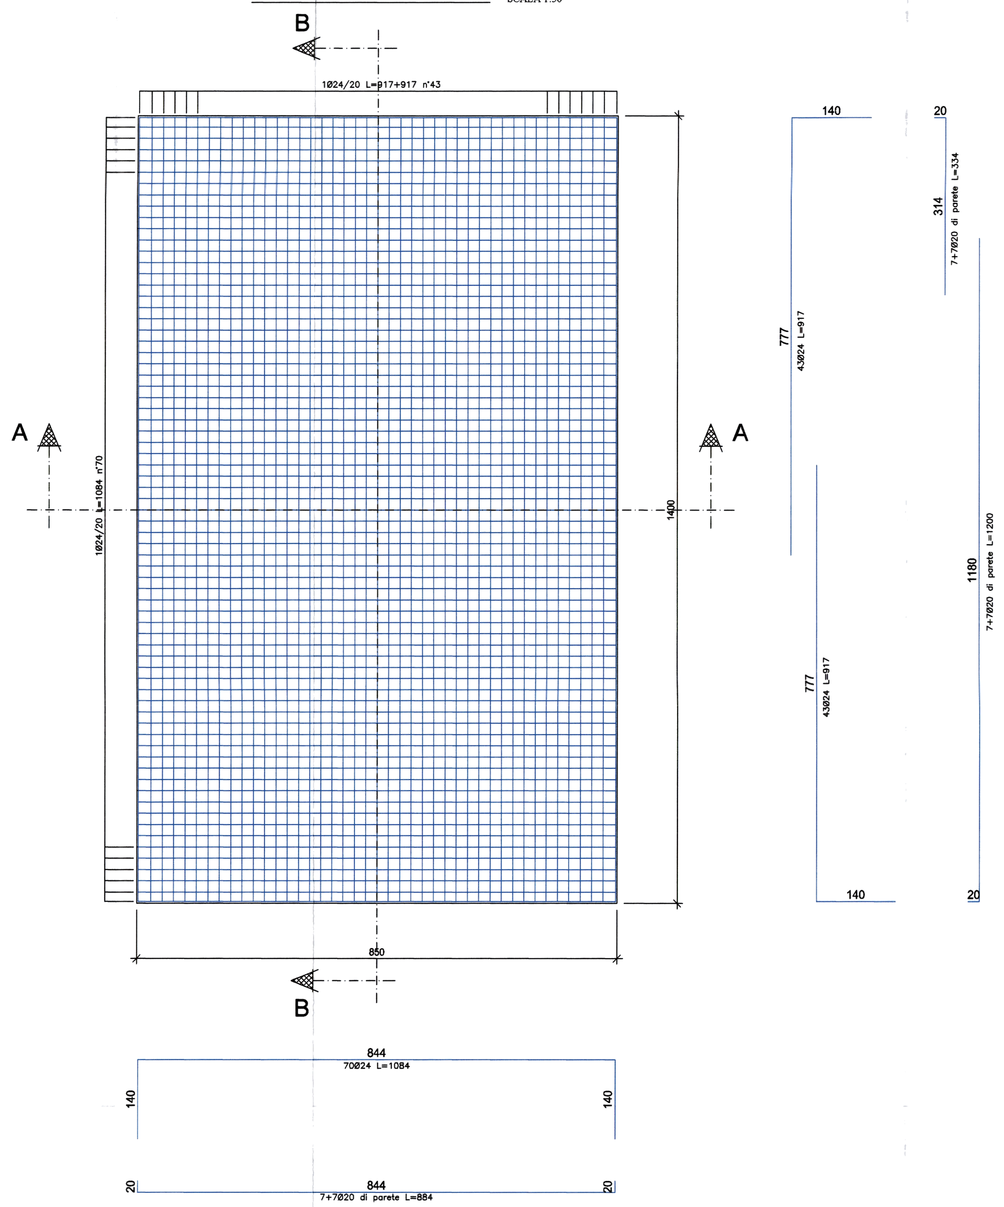

SEZIONE A-A
SCALA 1:50

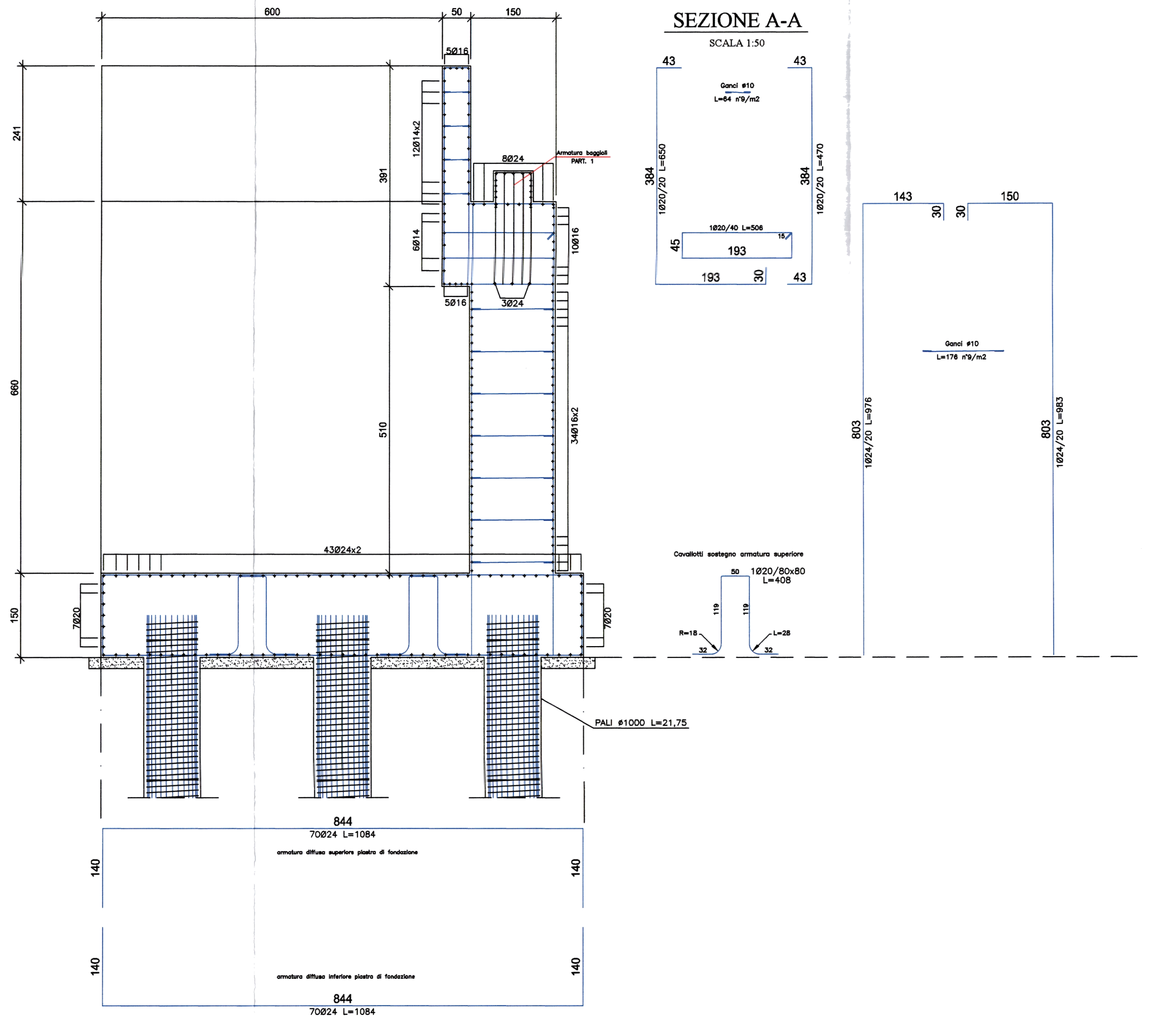

PRESCRIZIONI MATERIALI NTC/2008	
CALCESTRUZZO	
- Tipo	C 28/35
- Classe di consistenza	S4
- Classe di esposizione	XC3
ACCIAIO PER ARMATURA	
- Tipo	B 450C

PARTICOLARE 1
ARMATURA BAGGIOLI H=30
SCALA 1:25

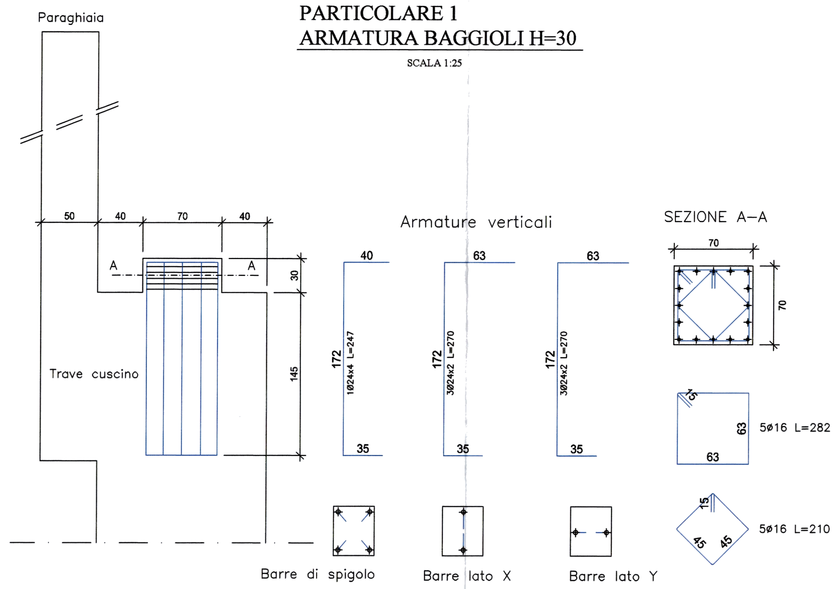

PARTICOLARE 1
ARMATURA BAGGIOLI H=55
SCALA 1:25

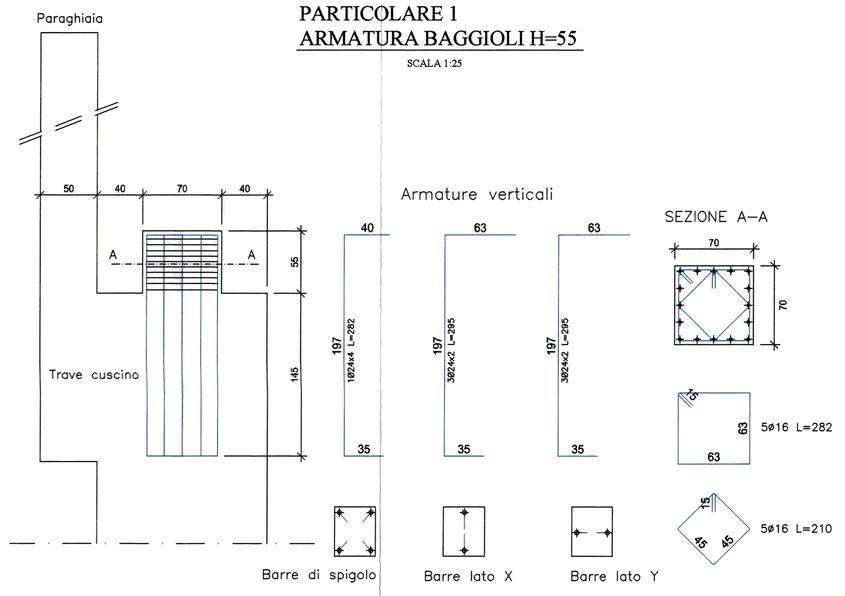

SEZIONE B-B
SCALA 1:50

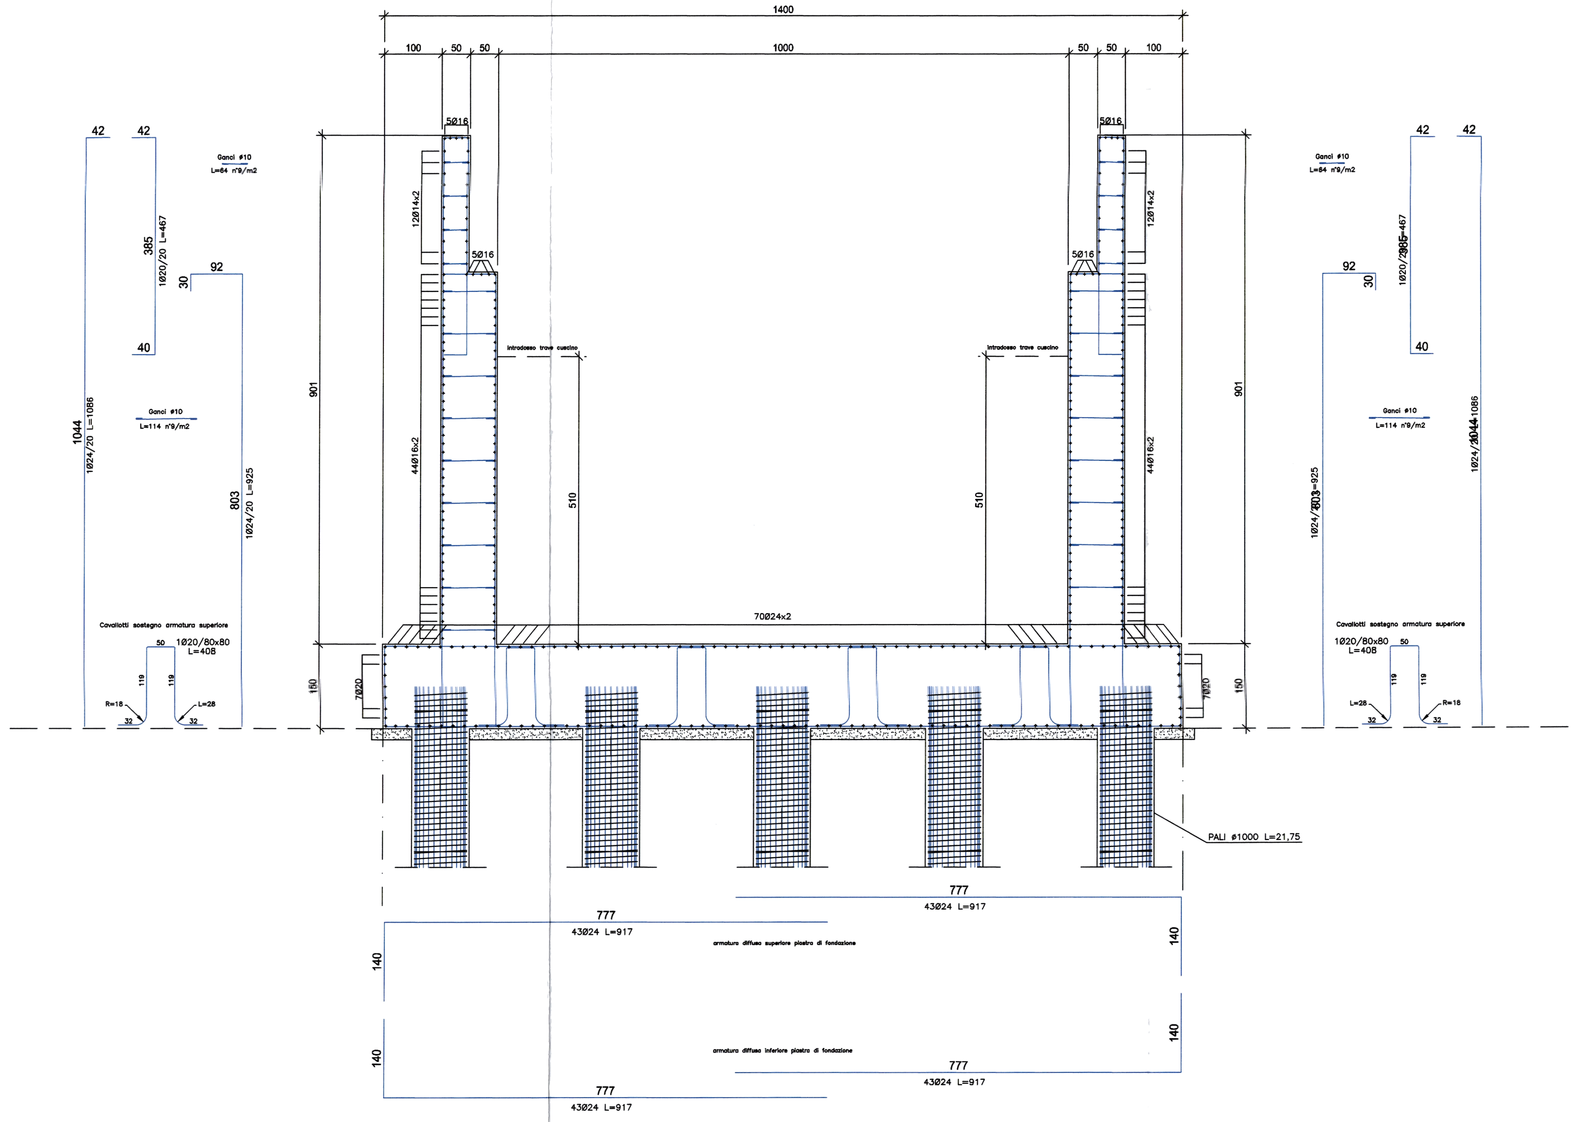

Commissario Delegato
O.c.d.p.c. n. 298 del 17.11.2015 e n. 303 del 03.12.2015

PROTEZIONE CIVILE
Presidenza del Consiglio dei Ministri
Dipartimento della Protezione Civile

REGIONE CAMPANIA

Interventi urgenti di cui all'articolo 1, comma 3 lett.c) dell'OCDPC n. 298/2015 finanziati ai sensi degli artt. 3 del ODCPC 298/2015 e 303/2015

RIPRISTINO TOTALE FUNZIONALITA' DEL PONTE SUL FIUME UFITA IN LOCALITA' APICE SCALO CON RELATIVA DIFESA IDRAULICA
(PROGETTO ESECUTIVO)

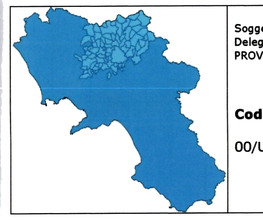

Soggetto Attuatore del Commissario Delegato
PROVINCIA di BENEVENTO

Codice intervento:
00/U/107

PROGETTO ESECUTIVO
Art. 33 D.P.R. 5.10.2010, n. 207
Titolo Elaborato:
ARMATURA SPALLA A

COMUNE di APICE

Codice Elaborato: ST10
Scala: 1:50

Progetto di revisione
LINEA INGEGNERIA DI PROGETTAZIONE ASSOCIATA
Ing. Gianfranco Galdieri
Ing. Giuseppe D'Onofrio
Ing. Pierpaolo Mastropasqua

Responsabile Unico del Procedimento
Ing. Gennaro Fusco

Approvato con Deliberazione n. 173 del 14.11.16
Adottata dal Presidente della Provincia di Benevento
IL VICE SEGRETARIO GENERALE Il Segretario Generale
Dott.ssa Rosa Martinelli Dr. Filippo Maria Grondona

Studio geologico
Dott. Geol. Claudio SACCO

Revisione: 2.0
Data: OTTOBRE 2016