
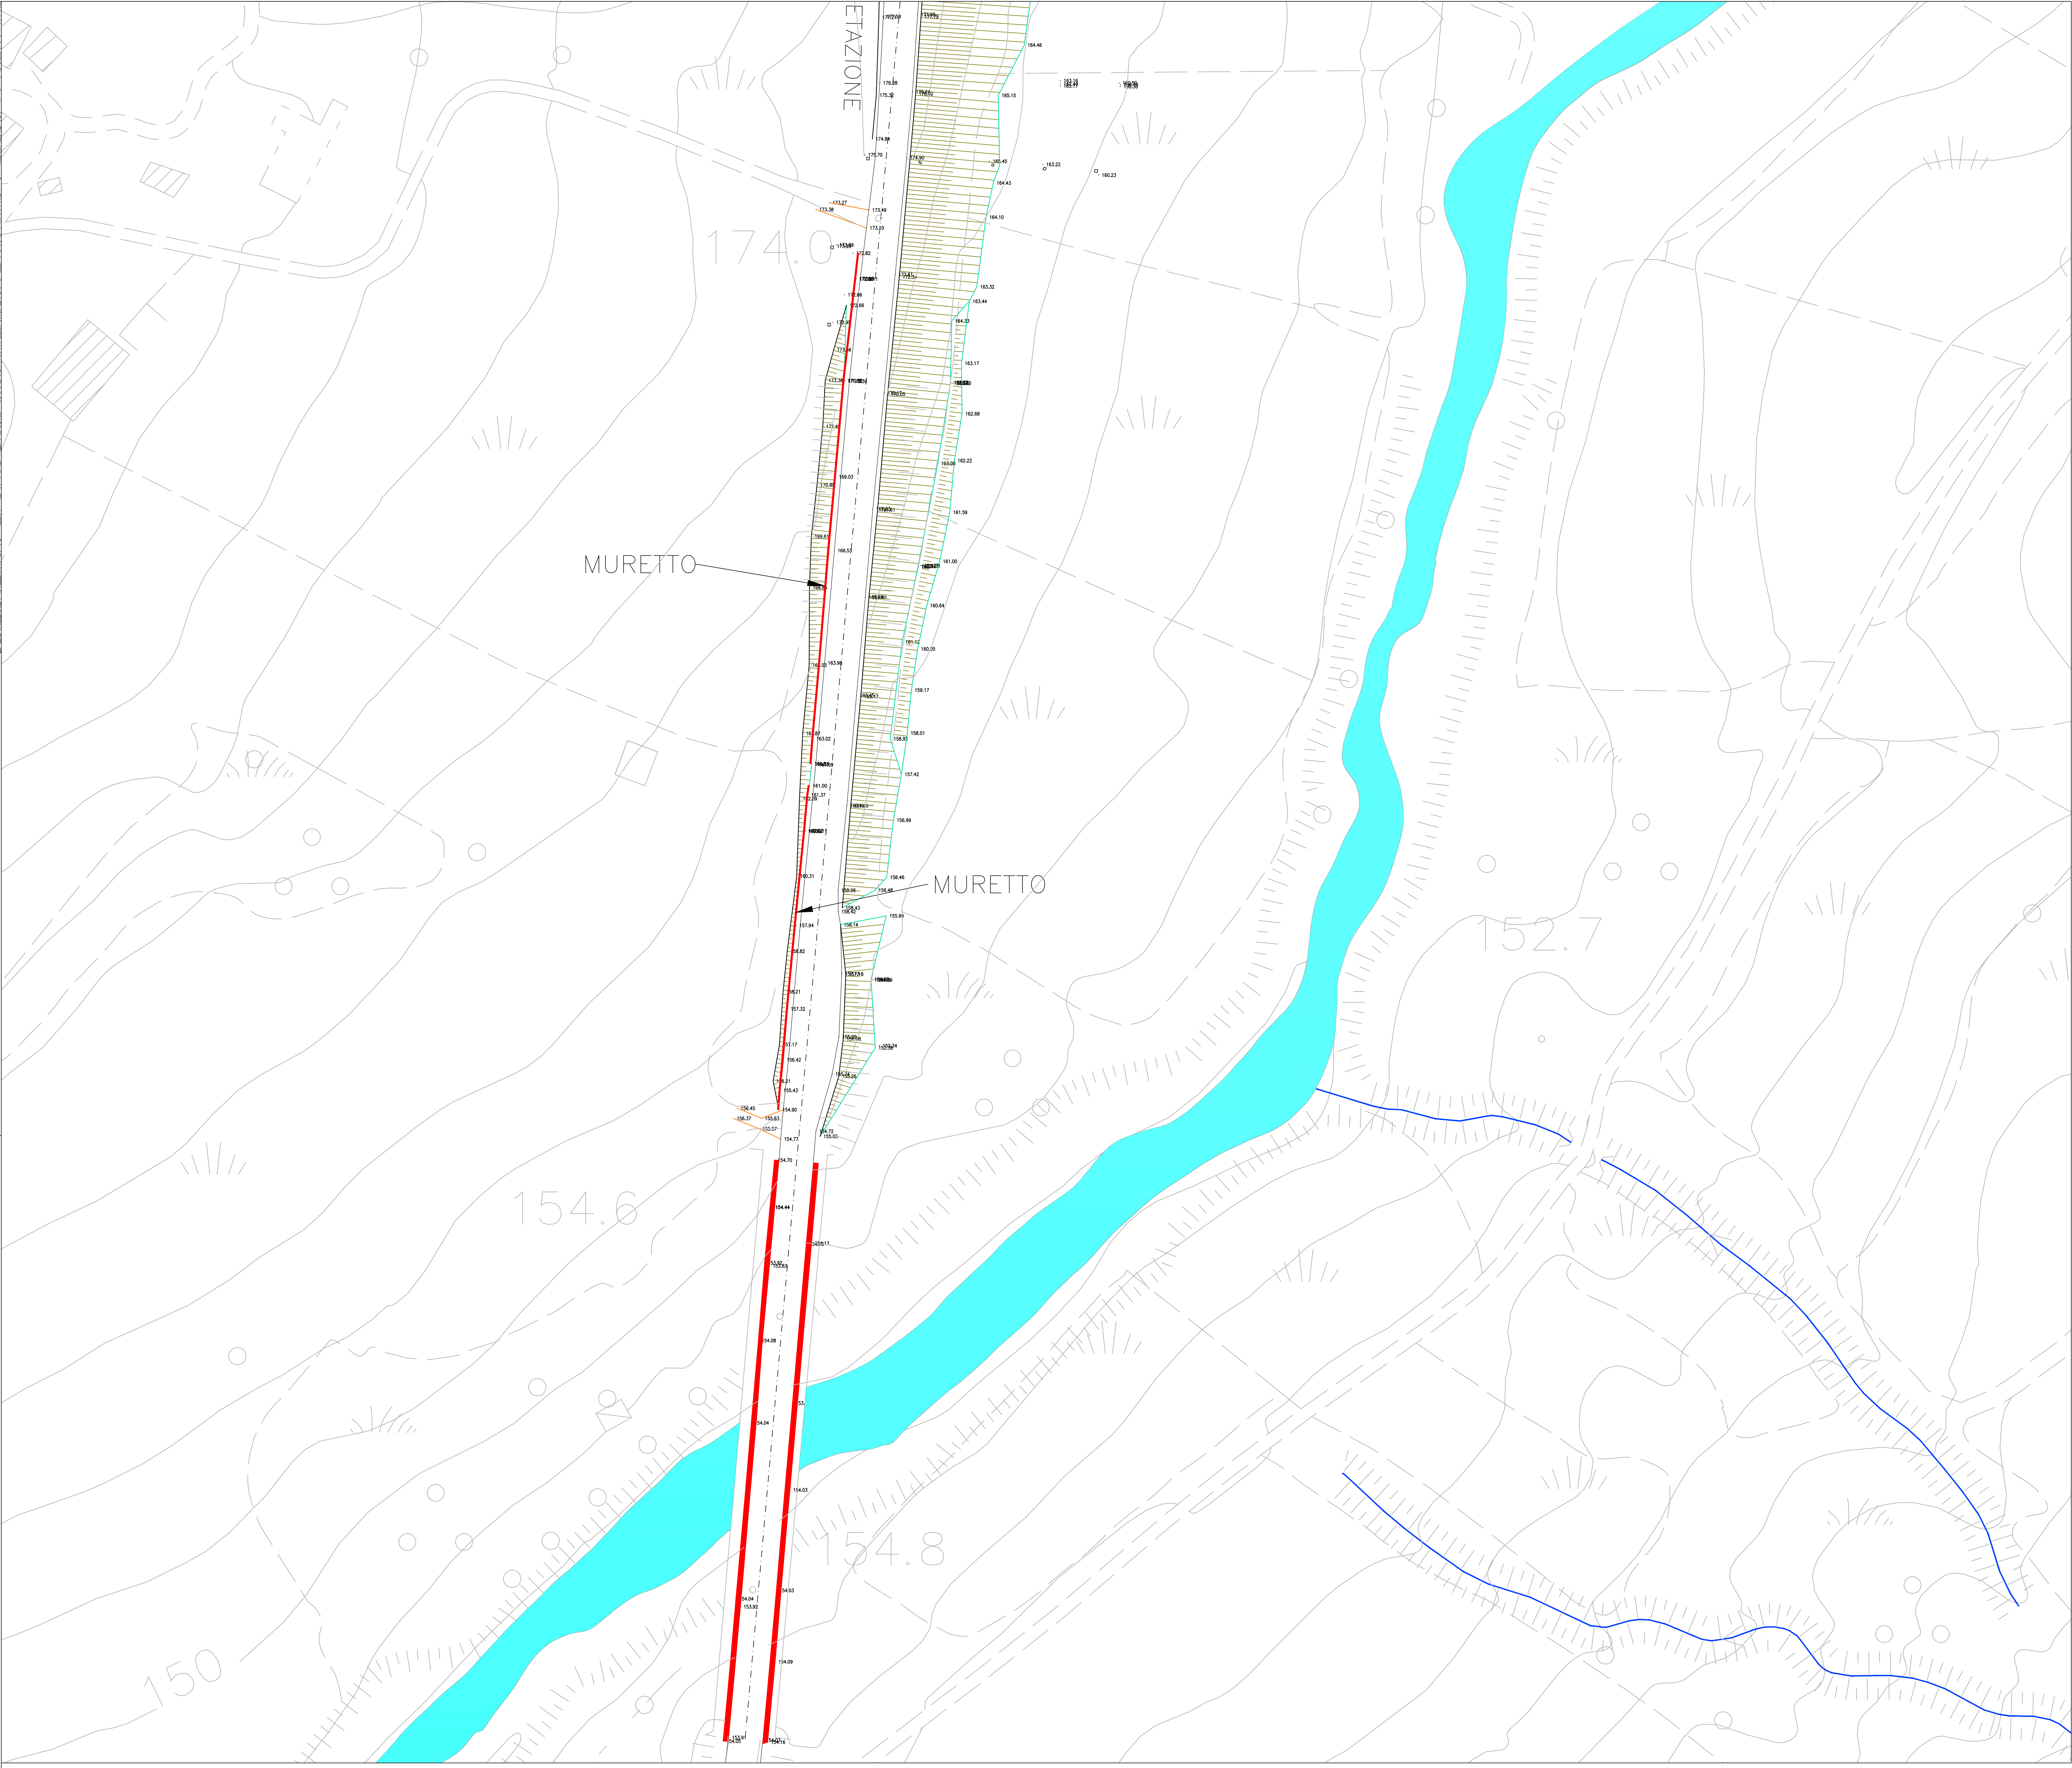


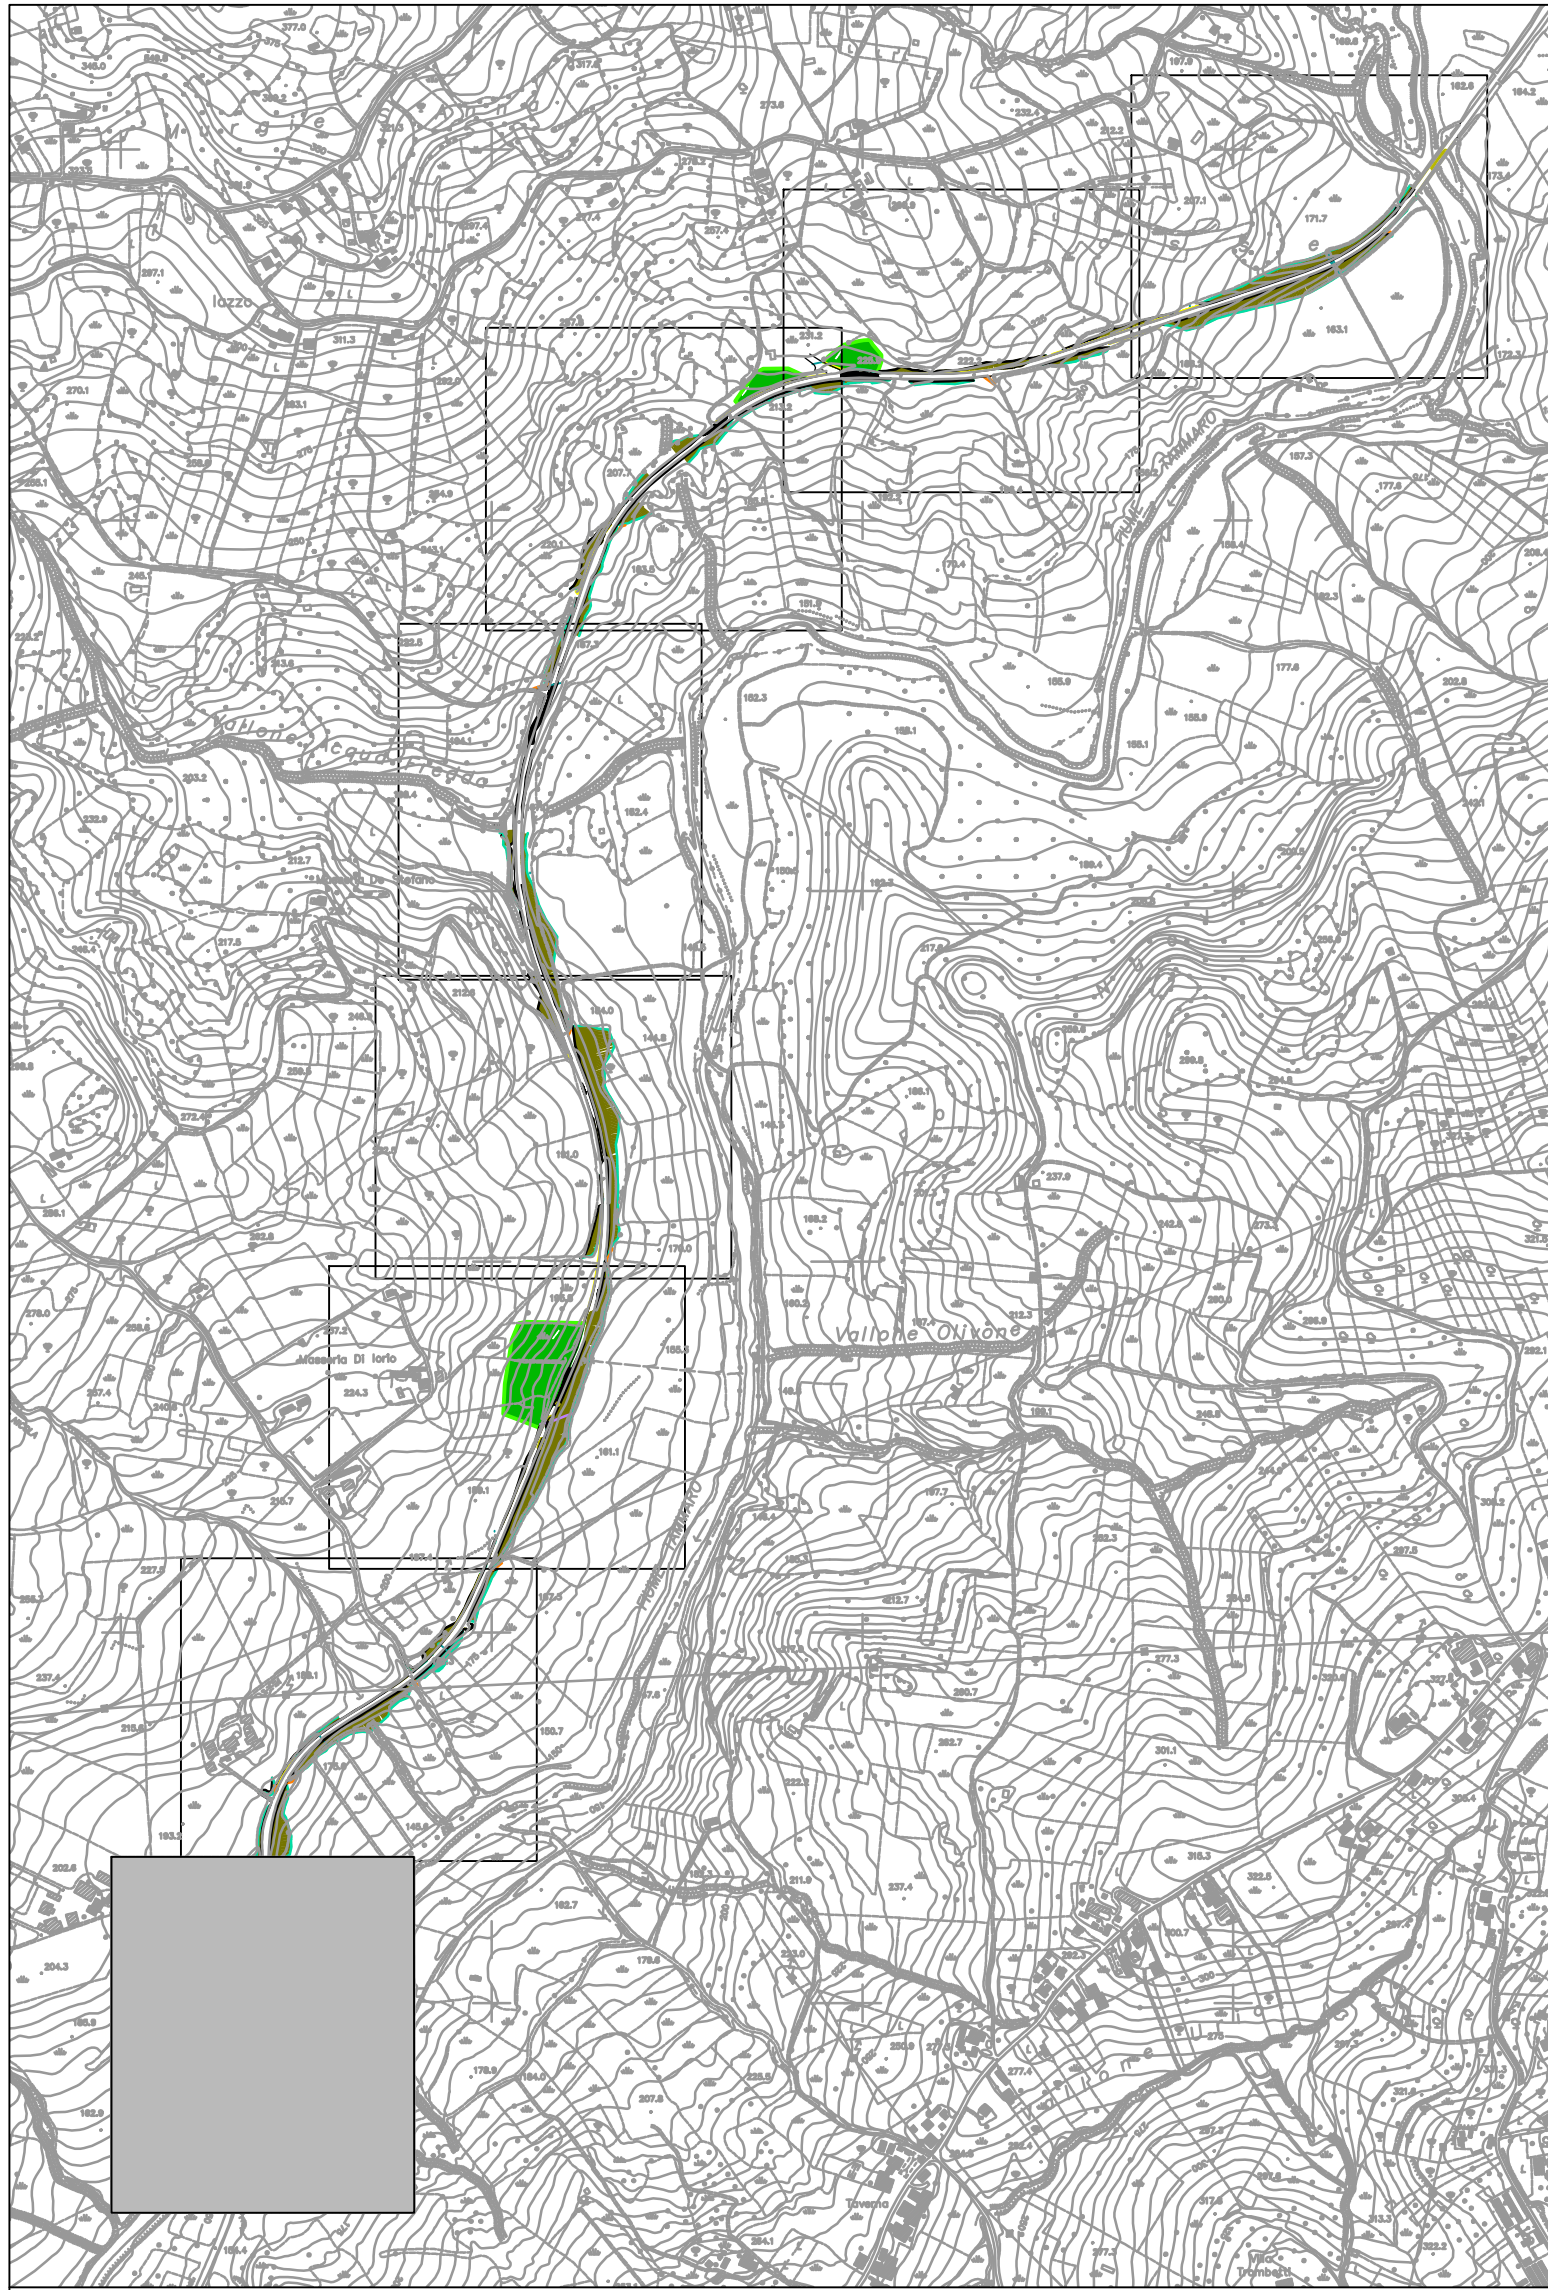

PROVINCIA DI BENEVENTO
Settore Viabilità 1 e connesse infrastrutture

PROGRAMMA OPERATIVO COMPLEMENTARE CAMPANIA 2014/2020
LINEA D'AZIONE RIGENERAZIONE URBANA
AZIONE OPERATIVA FONDI DI ROTAZIONE PER LA PROGETTAZIONE DEGLI ENTI LOCALI

PROGETTO			
Servizi di ingegneria di progettazione definitiva ed esecutiva, C.S.P. indagini geognostiche e relazione geologica - lavori di completamento e risanamento della S.P. n°44 di penetrazione e collegamento San Giorgio La Molara - SS. 90 bis - II lotto			
FASE PROGETTUALE			
PROGETTO DEFINITIVO			
ELABORATO		FASE	DELLA
RILIEVO PLANOALTIMETRICO		DCG00818	PROGRESSO
FILE NOME	C.I.P.	C.I.G.	SCALA
000018 RILIEVO PLANOALTIMETRICO	1318160040000	7085240000	1:500
PROGETTISTA		RUP	GRUPPO DI LAVORO
RUP: GENERAL ENGINEERING SRL (Capigruppo mandante) Ing. Nicola CAMILLERI Ing. Antonio SCOCCA		RUP: Ing. Zorino Giovanni MARLO	GRUPPO DI LAVORO: Ing. Carlo CAMILLERI Ing. Nicola CAMILLERI Arch. Francesco CIVINO
Arch. Tito VELLA (mandante) Ing. Francesco Javier MARCHESE (mandante) Geol. Dott. Daniele PIPICELLI (mandante) Geom. Nicola LAUDATO (mandante)			
REVISIONE	DATA	OGGETTO	APPROVATO
0	Giugno 2018	Emissione - verifica intermedia RUP	Ing. Antonio SCOCCA