


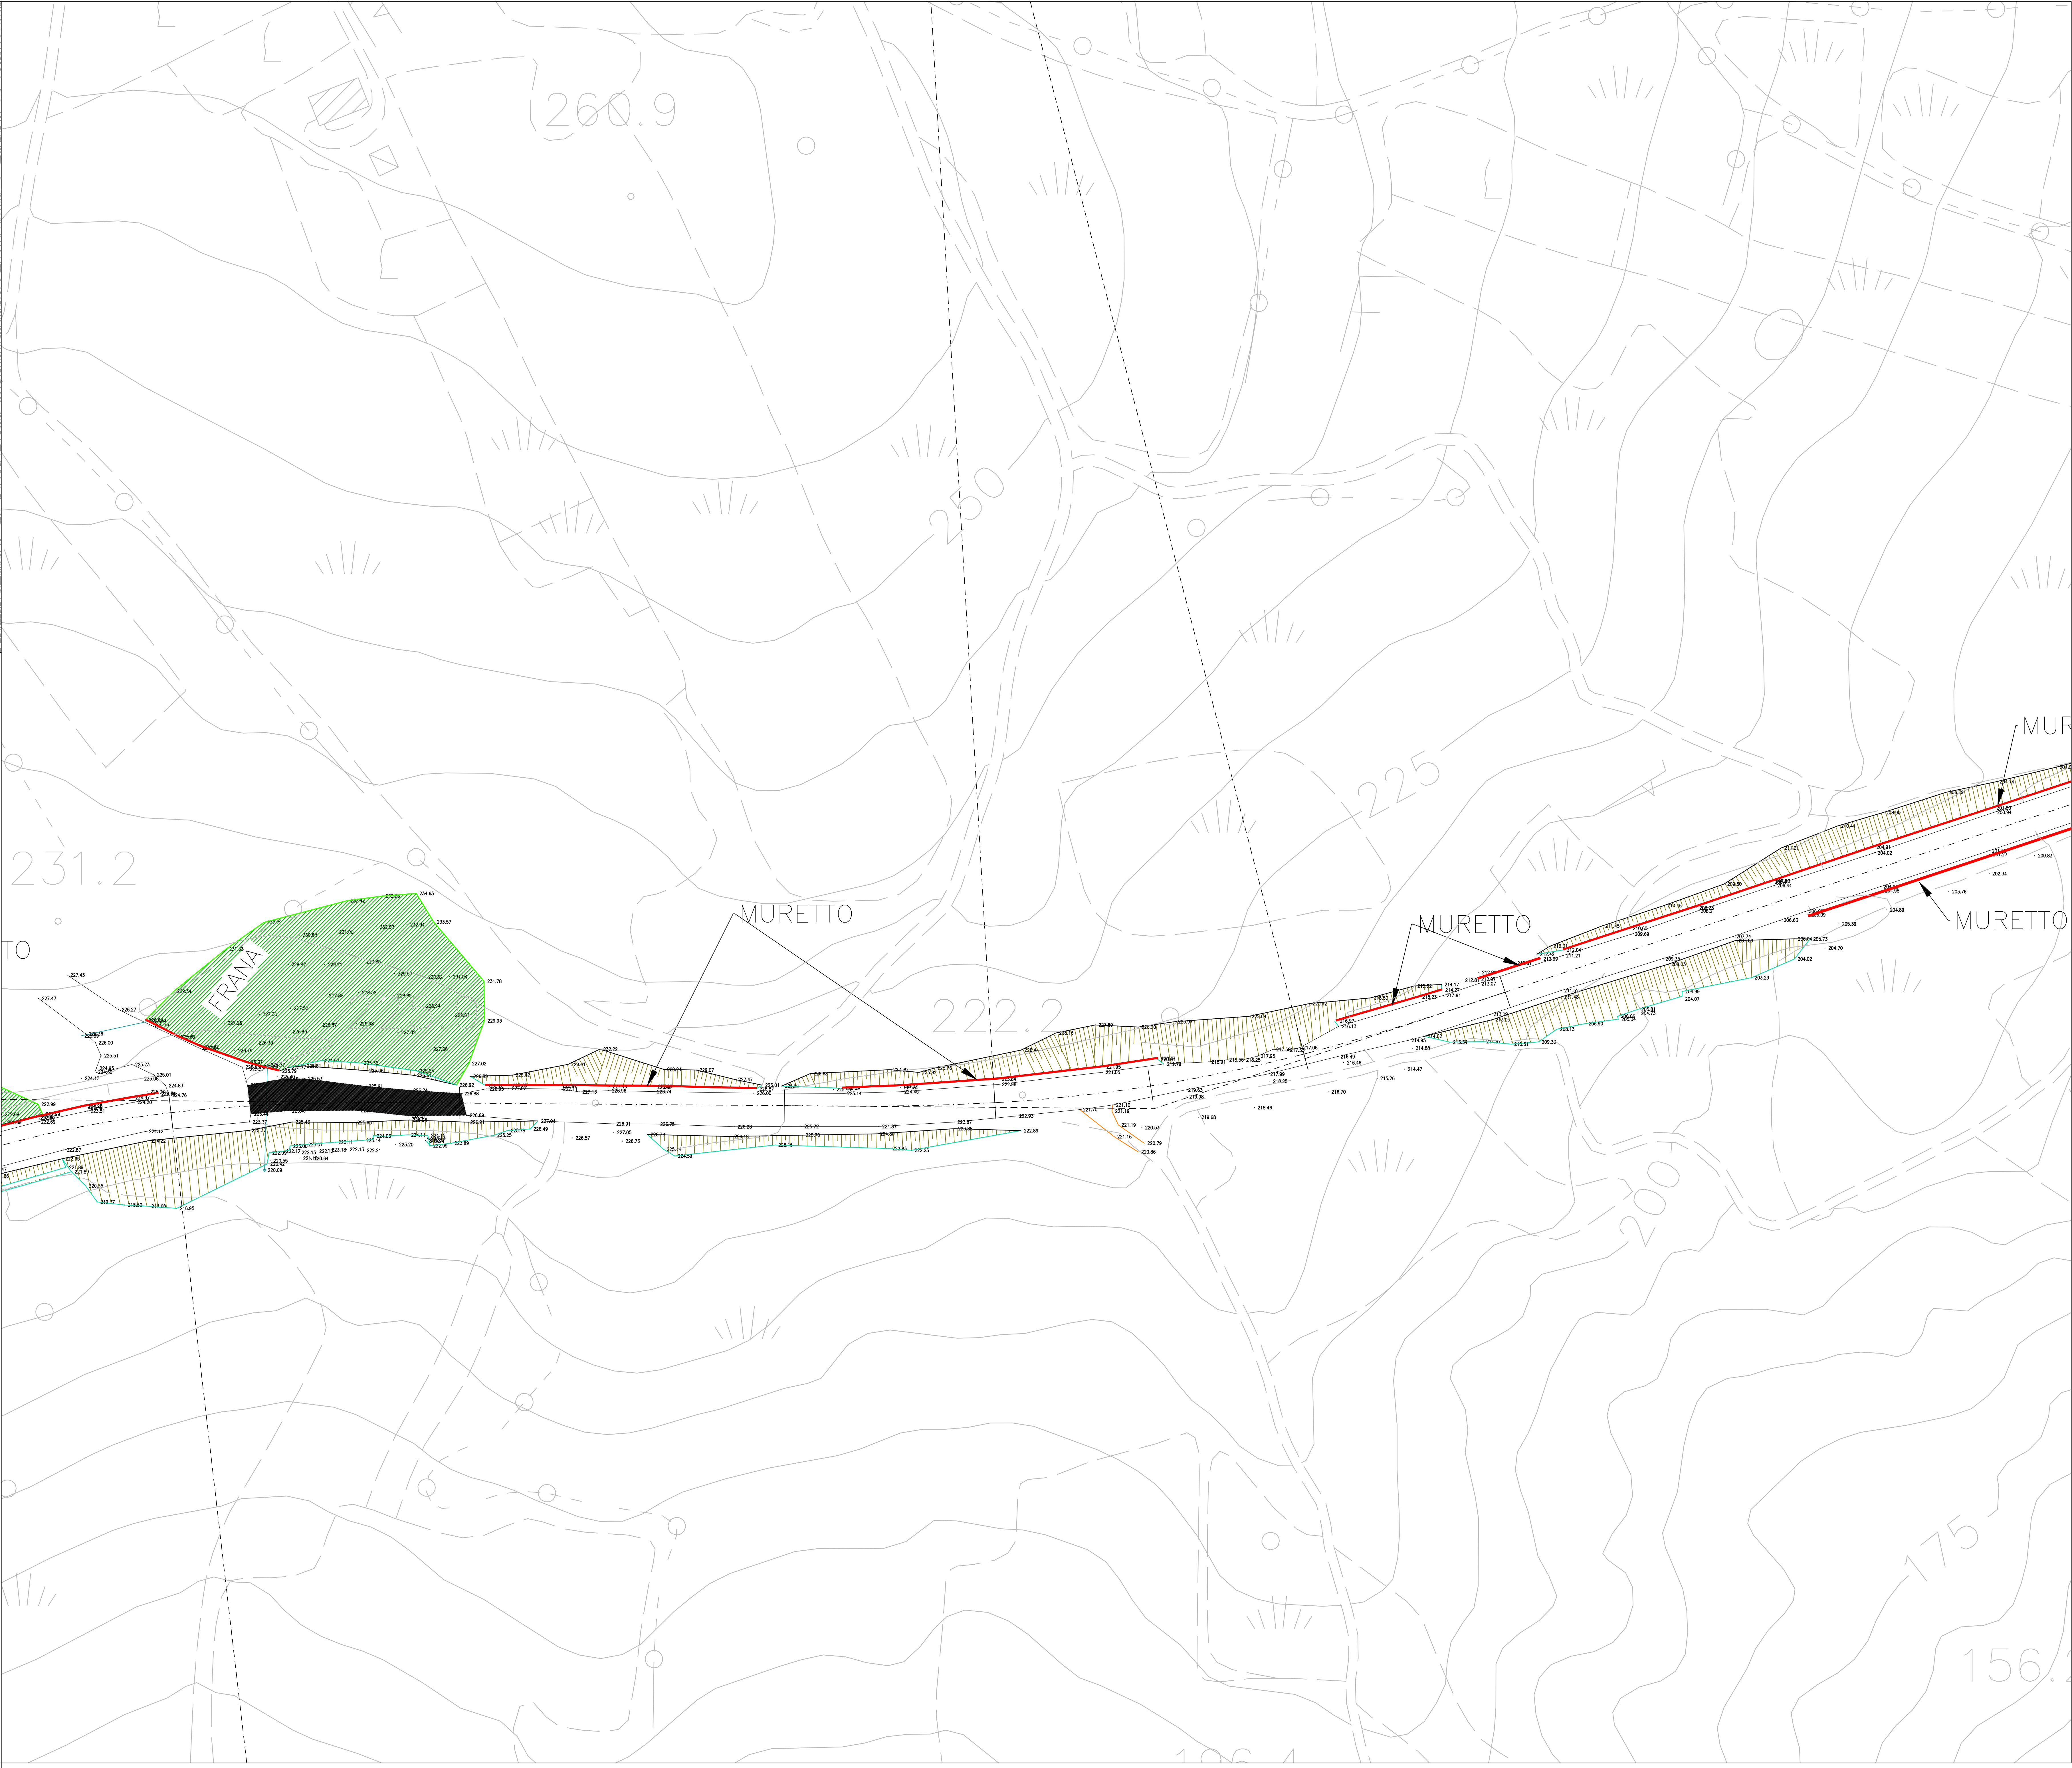



PROVINCIA DI BENEVENTO

Settore Viabilità 1 e connesse infrastrutture

PROGRAMMA OPERATIVO COMPLEMENTARE CAMPANIA 2014/2020

LINERAZIONE RIGENERAZIONE URBANA

AZIONE OPERATIVA FONDI DI ROTAZIONE PER LA PROGETTAZIONE DEGLI ENTI LOCALI

PROGETTO

Servizi di ingegneria di progettazione definitiva ed esecutiva, C.S.P. indagini geognostiche e relazione geologica - lavori di completamento e risanamento della S.P. n°44 di penetrazione e collegamento San Giorgio La Molara - SS. 90 bis - II lotto

FASE PROGETTUALE			
PROGETTO DEFINITIVO			
ELABORATO	FILE	DELLA	PROGRESSO
RILIEVO PLANOALTIMETRICO	DCG01	424	
FILE NOME	C.I.P.	C.I.G.	SCALA
BOGIANI, RILIEVO PLANOALTIMETRICO	1318160040000	7085240000	1:500
PROGETTISTA	RUP	GRUPPO DI LAVORO	
RTD: GENERAL ENGINEERING SRL (Capigruppo mandante)	Ing. Zolimo Giovanni MANIOL	Ing. Carlo CAVALLERI	
Arch. Tito VELLA (mandante)		Ing. Nicola CAMILLERI	
Ing. Francesco Javier MARCHESE (mandante)		Arch. Francesco GIOVINO	
Geol. Dott. Daniele PIPICELLI (mandante)			
Geom. Nicola LAUDATO (mandante)			

REVISIONE	DATA	OGGETTO	APPROVATO
0	Giugno 2018	Emissione - verifica intermedia RUP	Ing. Antonello SCOCCA

PROPRIETÀ RISERVATA A TERMINI DI LEGGE - RIPRODUZIONE VIETATA ANCHE PARZIALE