



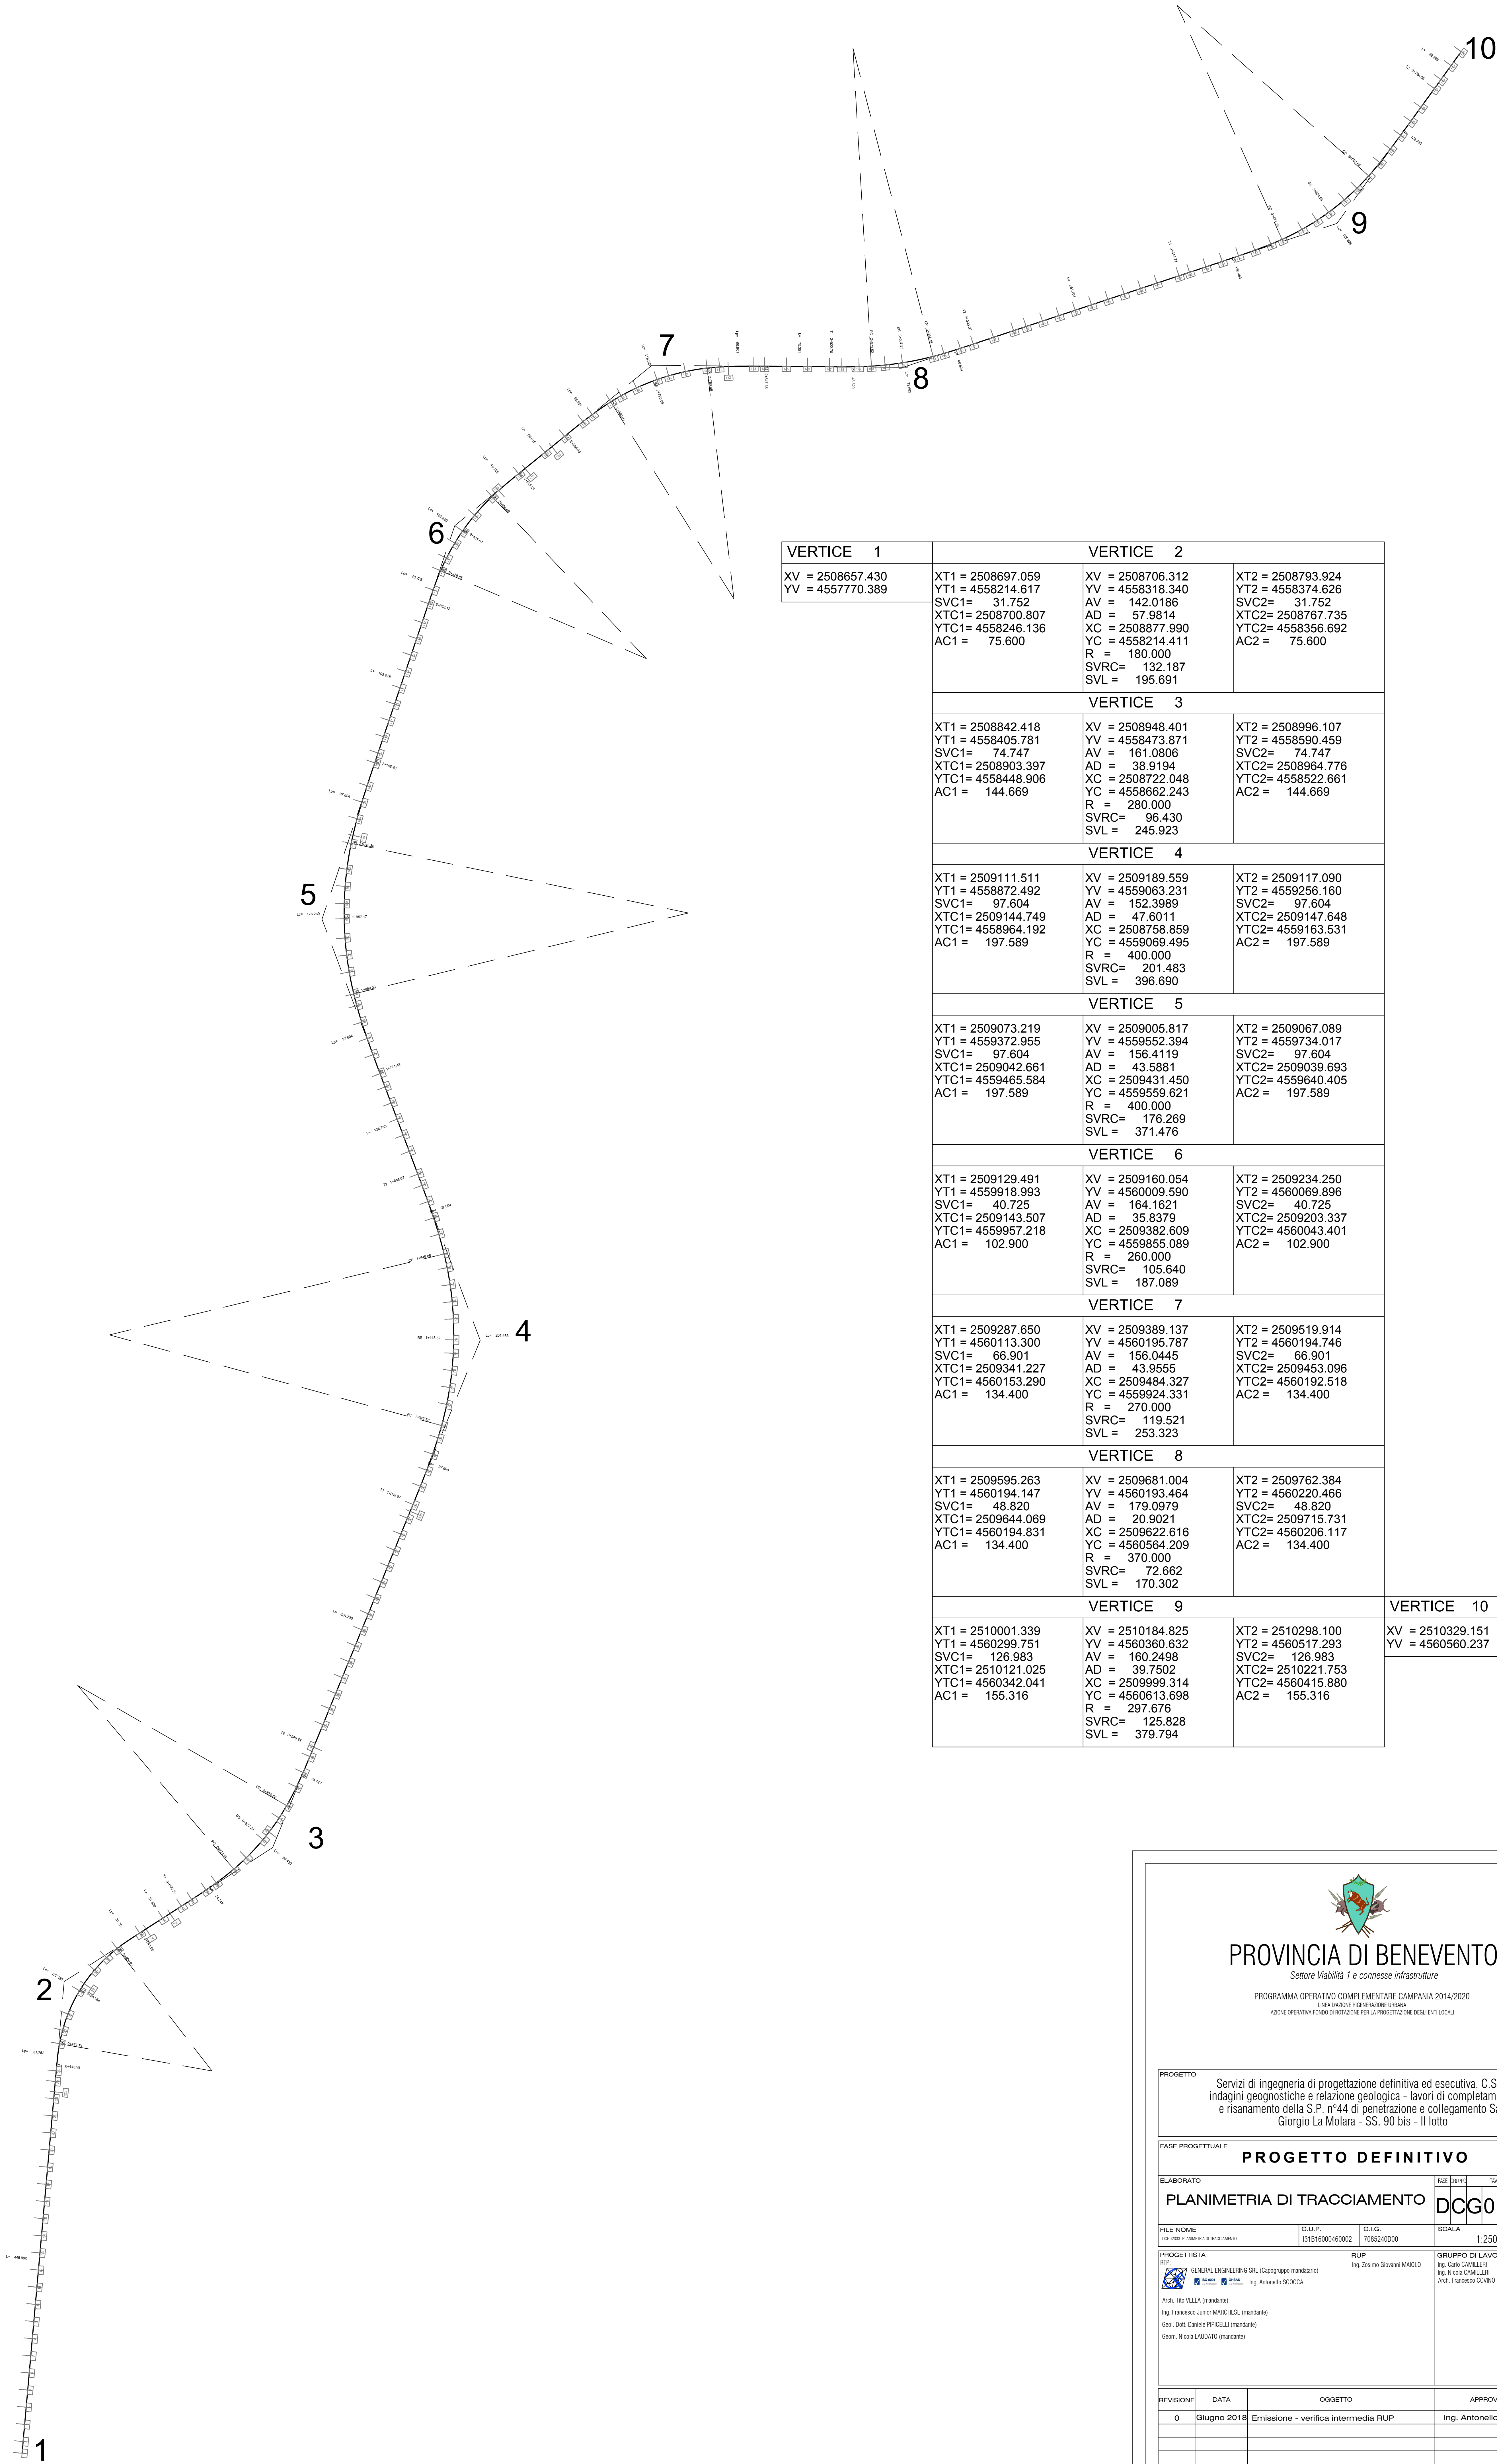

| VERTICE 1   | VERTICE 2   |   |   |
|---|---|---|---|
| XV = 2508657.430<br>YV = 4557770.389                                                                               | XT1 = 2508697.059<br>YT1 = 4558214.617<br>SVC1= 31.752<br>XTC1= 2508700.807<br>YTC1= 4558246.136<br>AC1 = 75.600                                               | XV = 2508706.312<br>YV = 4558318.340<br>AV = 142.0186<br>AD = 57.9814<br>XC = 2508877.990<br>YC = 4558214.411<br>R = 180.000<br>SVRC= 132.187<br>SVL = 195.691 | XT2 = 2508793.924<br>YT2 = 4558374.626<br>SVC2= 31.752<br>XTC2= 2508767.735<br>YTC2= 4558356.692<br>AC2 = 75.600 |
| VERTICE 3   |   |   |   |
| XT1 = 2508842.418<br>YT1 = 4558405.781<br>SVC1= 74.747<br>XTC1= 2508903.397<br>YTC1= 4558448.906<br>AC1 = 144.669  | XV = 2508948.401<br>YV = 4558473.871<br>AV = 161.0806<br>AD = 38.9194<br>XC = 2508722.048<br>YC = 4558662.243<br>R = 280.000<br>SVRC= 96.430<br>SVL = 245.923  | XT2 = 2508996.107<br>YT2 = 4558590.459<br>SVC2= 74.747<br>XTC2= 2508964.776<br>YTC2= 4558522.661<br>AC2 = 144.669                                              |   |
| VERTICE 4   |   |   |   |
| XT1 = 2509111.511<br>YT1 = 4558872.492<br>SVC1= 97.604<br>XTC1= 2509144.749<br>YTC1= 4558964.192<br>AC1 = 197.589  | XV = 2509189.559<br>YV = 4559063.231<br>AV = 152.3989<br>AD = 47.6011<br>XC = 2508758.859<br>YC = 4559069.495<br>R = 400.000<br>SVRC= 201.483<br>SVL = 396.690 | XT2 = 2509117.090<br>YT2 = 4559256.160<br>SVC2= 97.604<br>XTC2= 2509147.648<br>YTC2= 4559163.531<br>AC2 = 197.589                                              |   |
| VERTICE 5   |   |   |   |
| XT1 = 2509073.219<br>YT1 = 4559372.955<br>SVC1= 97.604<br>XTC1= 2509042.661<br>YTC1= 4559465.584<br>AC1 = 197.589  | XV = 2509005.817<br>YV = 4559552.394<br>AV = 156.4119<br>AD = 43.5881<br>XC = 2509431.450<br>YC = 4559559.621<br>R = 400.000<br>SVRC= 176.269<br>SVL = 371.476 | XT2 = 2509067.089<br>YT2 = 4559734.017<br>SVC2= 97.604<br>XTC2= 2509039.693<br>YTC2= 4559640.405<br>AC2 = 197.589                                              |   |
| VERTICE 6   |   |   |   |
| XT1 = 2509129.491<br>YT1 = 4559918.993<br>SVC1= 40.725<br>XTC1= 2509143.507<br>YTC1= 4559957.218<br>AC1 = 102.900  | XV = 2509160.054<br>YV = 4560009.590<br>AV = 164.1621<br>AD = 35.8379<br>XC = 2509382.609<br>YC = 4559855.089<br>R = 260.000<br>SVRC= 105.640<br>SVL = 187.089 | XT2 = 2509234.250<br>YT2 = 4560069.896<br>SVC2= 40.725<br>XTC2= 2509203.337<br>YTC2= 4560043.401<br>AC2 = 102.900                                              |   |
| VERTICE 7   |   |   |   |
| XT1 = 2509287.650<br>YT1 = 4560113.300<br>SVC1= 66.901<br>XTC1= 2509341.227<br>YTC1= 4560153.290<br>AC1 = 134.400  | XV = 2509389.137<br>YV = 4560195.787<br>AV = 156.0445<br>AD = 43.9555<br>XC = 2509484.327<br>YC = 4559924.331<br>R = 270.000<br>SVRC= 119.521<br>SVL = 253.323 | XT2 = 2509519.914<br>YT2 = 4560194.746<br>SVC2= 66.901<br>XTC2= 2509453.096<br>YTC2= 4560192.518<br>AC2 = 134.400                                              |   |
| VERTICE 8   |   |   |   |
| XT1 = 2509595.263<br>YT1 = 4560194.147<br>SVC1= 48.820<br>XTC1= 2509644.069<br>YTC1= 4560194.831<br>AC1 = 134.400  | XV = 2509681.004<br>YV = 4560193.464<br>AV = 179.0979<br>AD = 20.9021<br>XC = 2509622.616<br>YC = 4560564.209<br>R = 370.000<br>SVRC= 72.662<br>SVL = 170.302  | XT2 = 2509762.384<br>YT2 = 4560220.466<br>SVC2= 48.820<br>XTC2= 2509715.731<br>YTC2= 4560206.117<br>AC2 = 134.400                                              |   |
| VERTICE 9   |   |   | VERTICE 10   |
| XT1 = 2510001.339<br>YT1 = 4560299.751<br>SVC1= 126.983<br>XTC1= 2510121.025<br>YTC1= 4560342.041<br>AC1 = 155.316 | XV = 2510184.825<br>YV = 4560360.632<br>AV = 160.2498<br>AD = 39.7502<br>XC = 2509999.314<br>YC = 4560613.698<br>R = 297.676<br>SVRC= 125.828<br>SVL = 379.794 | XT2 = 2510298.100<br>YT2 = 4560517.293<br>SVC2= 126.983<br>XTC2= 2510221.753<br>YTC2= 4560415.880<br>AC2 = 155.316                                             | XV = 2510329.151<br>YV = 4560560.237                                                                             |

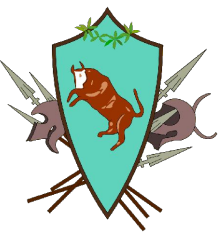

PROVINCIA DI BENEVENTO

Settore Viabilità 1 e connesse infrastrutture

PROGRAMMA OPERATIVO COMPLEMENTARE CAMPANIA 2014/2020

LINEA D'AZIONE RIGENERAZIONE URBANA

AZIONE OPERATIVA FONDO DI RIDUZIONE PER LA PROGETTAZIONE DEGLI ENTI LOCALI

PROGETTO

Servizi di ingegneria di progettazione definitiva ed esecutiva, C.S.P. indagini geognostiche e relazione geologica - lavori di completamento e risanamento della S.P. n°44 di penetrazione e collegamento San Giorgio La Molara - SS. 90 bis - Il lotto

FASE PROGETTUALE

PROGETTO DEFINITIVO

ELABORATO

PLANIMETRIA DI TRACCIAMENTO

FACE | RUP | TAVOLA | PREPESO

DCG02333

FILE INOME

0002033\_Planimetria di Tracciamento

C.U.P.

I31B1600460002

C.I.G.

7085240000

SCALA

1:2500

PROGETTISTA

RUP

GRUPPO DI LAVORO

 GENERAL ENGINEERING SRL (Capogruppo mandataria)

Ing. Zosimo Giovanni MAROLO

Arch. Tina VELLA (mandataria)

Ing. Francesco Javier MARCHESE (mandataria)

Geol. Dott. Daniele PIRICELLI (mandataria)

Geom. Nicola LAUDATO (mandataria)

Ing. Nicoletta SCOCCA

Ing. Carlo CAMILLERI

Ing. Niccolò CAMILLERI

Arch. Francesco COVINO

REVISIONE

DATA

OGGETTO

APPROVATO

0

Giugno 2018

Emissione - verifica intermedia RUP

Ing. Antonello SCOCCA

PROPRIETÀ RISERVATA A TERMINI DI LEGGE - RIPRODUZIONE VIETATA ANCHE PARZIALE