



# PROVINCIA DI BENEVENTO

Settore Viabilità 1 e connesse infrastrutture

PROGRAMMA OPERATIVO COMPLEMENTARE CAMPANIA 2014/2020

LINEA D'AZIONE RIGENERAZIONE URBANA

AZIONE OPERATIVA FONDO DI ROTAZIONE PER LA PROGETTAZIONE DEGLI ENTI LOCALI

## PROGETTO

Servizi di ingegneria di progettazione definitiva ed esecutiva, C.S.P. indagini geognostiche e relazione geologica - lavori di completamento e risanamento della S.P. n°44 di penetrazione e collegamento San Giorgio La Molara - SS. 90 bis - Il lotto

## FASE PROGETTUALE

# PROGETTO DEFINITIVO

## ELABORATO

PLANIMETRIA CON UBICAZIONE DI  
SAGGI E SONDAGGI

FASE	GRUPPO	TAVOLA			PROGRESSIVO
DCG	G0	1	6	26	

## FILE NOME

DCG01626\_PLANIMETRIA CON UBICAZIONE DI SAGGI E SONDAGGI

## C.U.P.

I31B16000460002

## C.I.G.

7085240D00

## SCALA

1:10000

## PROGETTISTA

RTP:



GENERAL ENGINEERING SRL (Capogruppo mandatario)



Ing. Antonello SCOCCA

Arch. Tito VELLA (mandante)

Ing. Francesco Junior MARCHESE (mandante)

Geol. Dott. Daniele PIPICELLI (mandante)

Geom. Nicola LAUDATO (mandante)

## RUP

Ing. Zosimo Giovanni MAIOLO


## GRUPPO DI LAVORO

Ing. Carlo CAMILLERI

Ing. Nicola CAMILLERI

Arch. Francesco COVINO

REVISIONE	DATA	OGGETTO	APPROVATO
0	Giugno 2018	Emissione - verifica intermedia RUP	Ing. Antonello SCOCCA

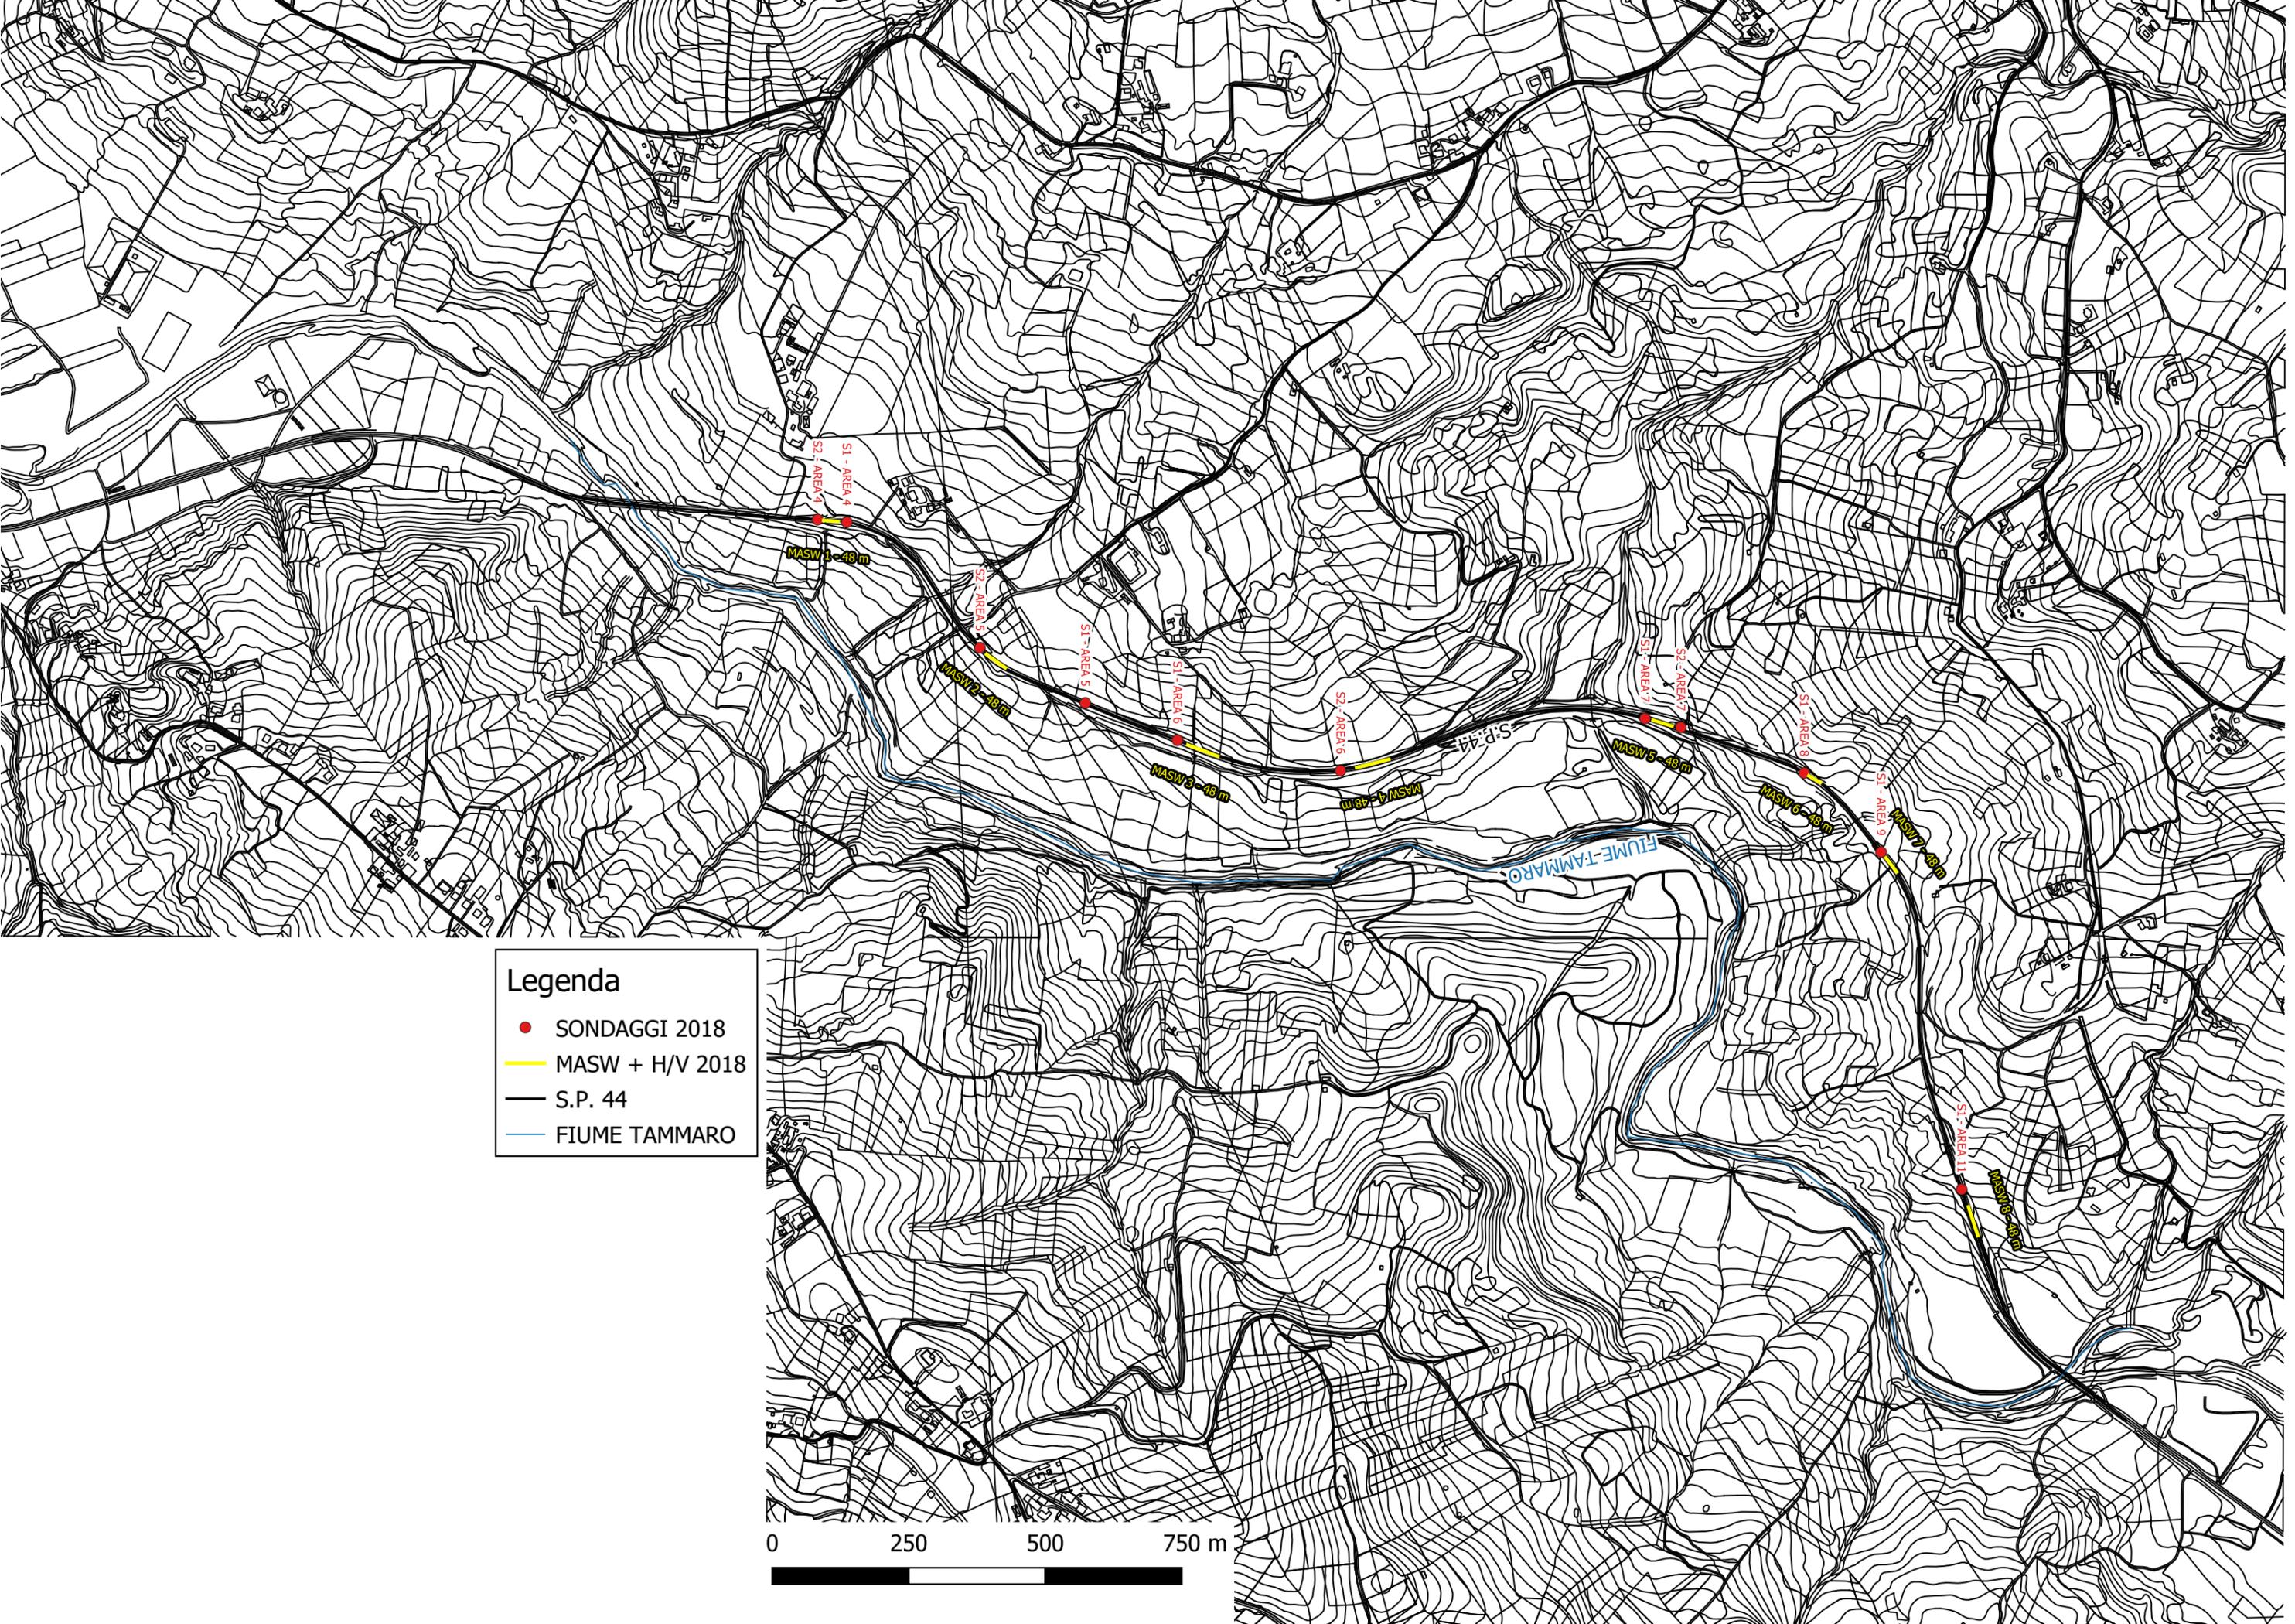

- Legenda**
- SONDAGGI 2018
  - MASW + H/V 2018
  - S.P. 44
  - FIUME TAMMARO

0 250 500 750 m