


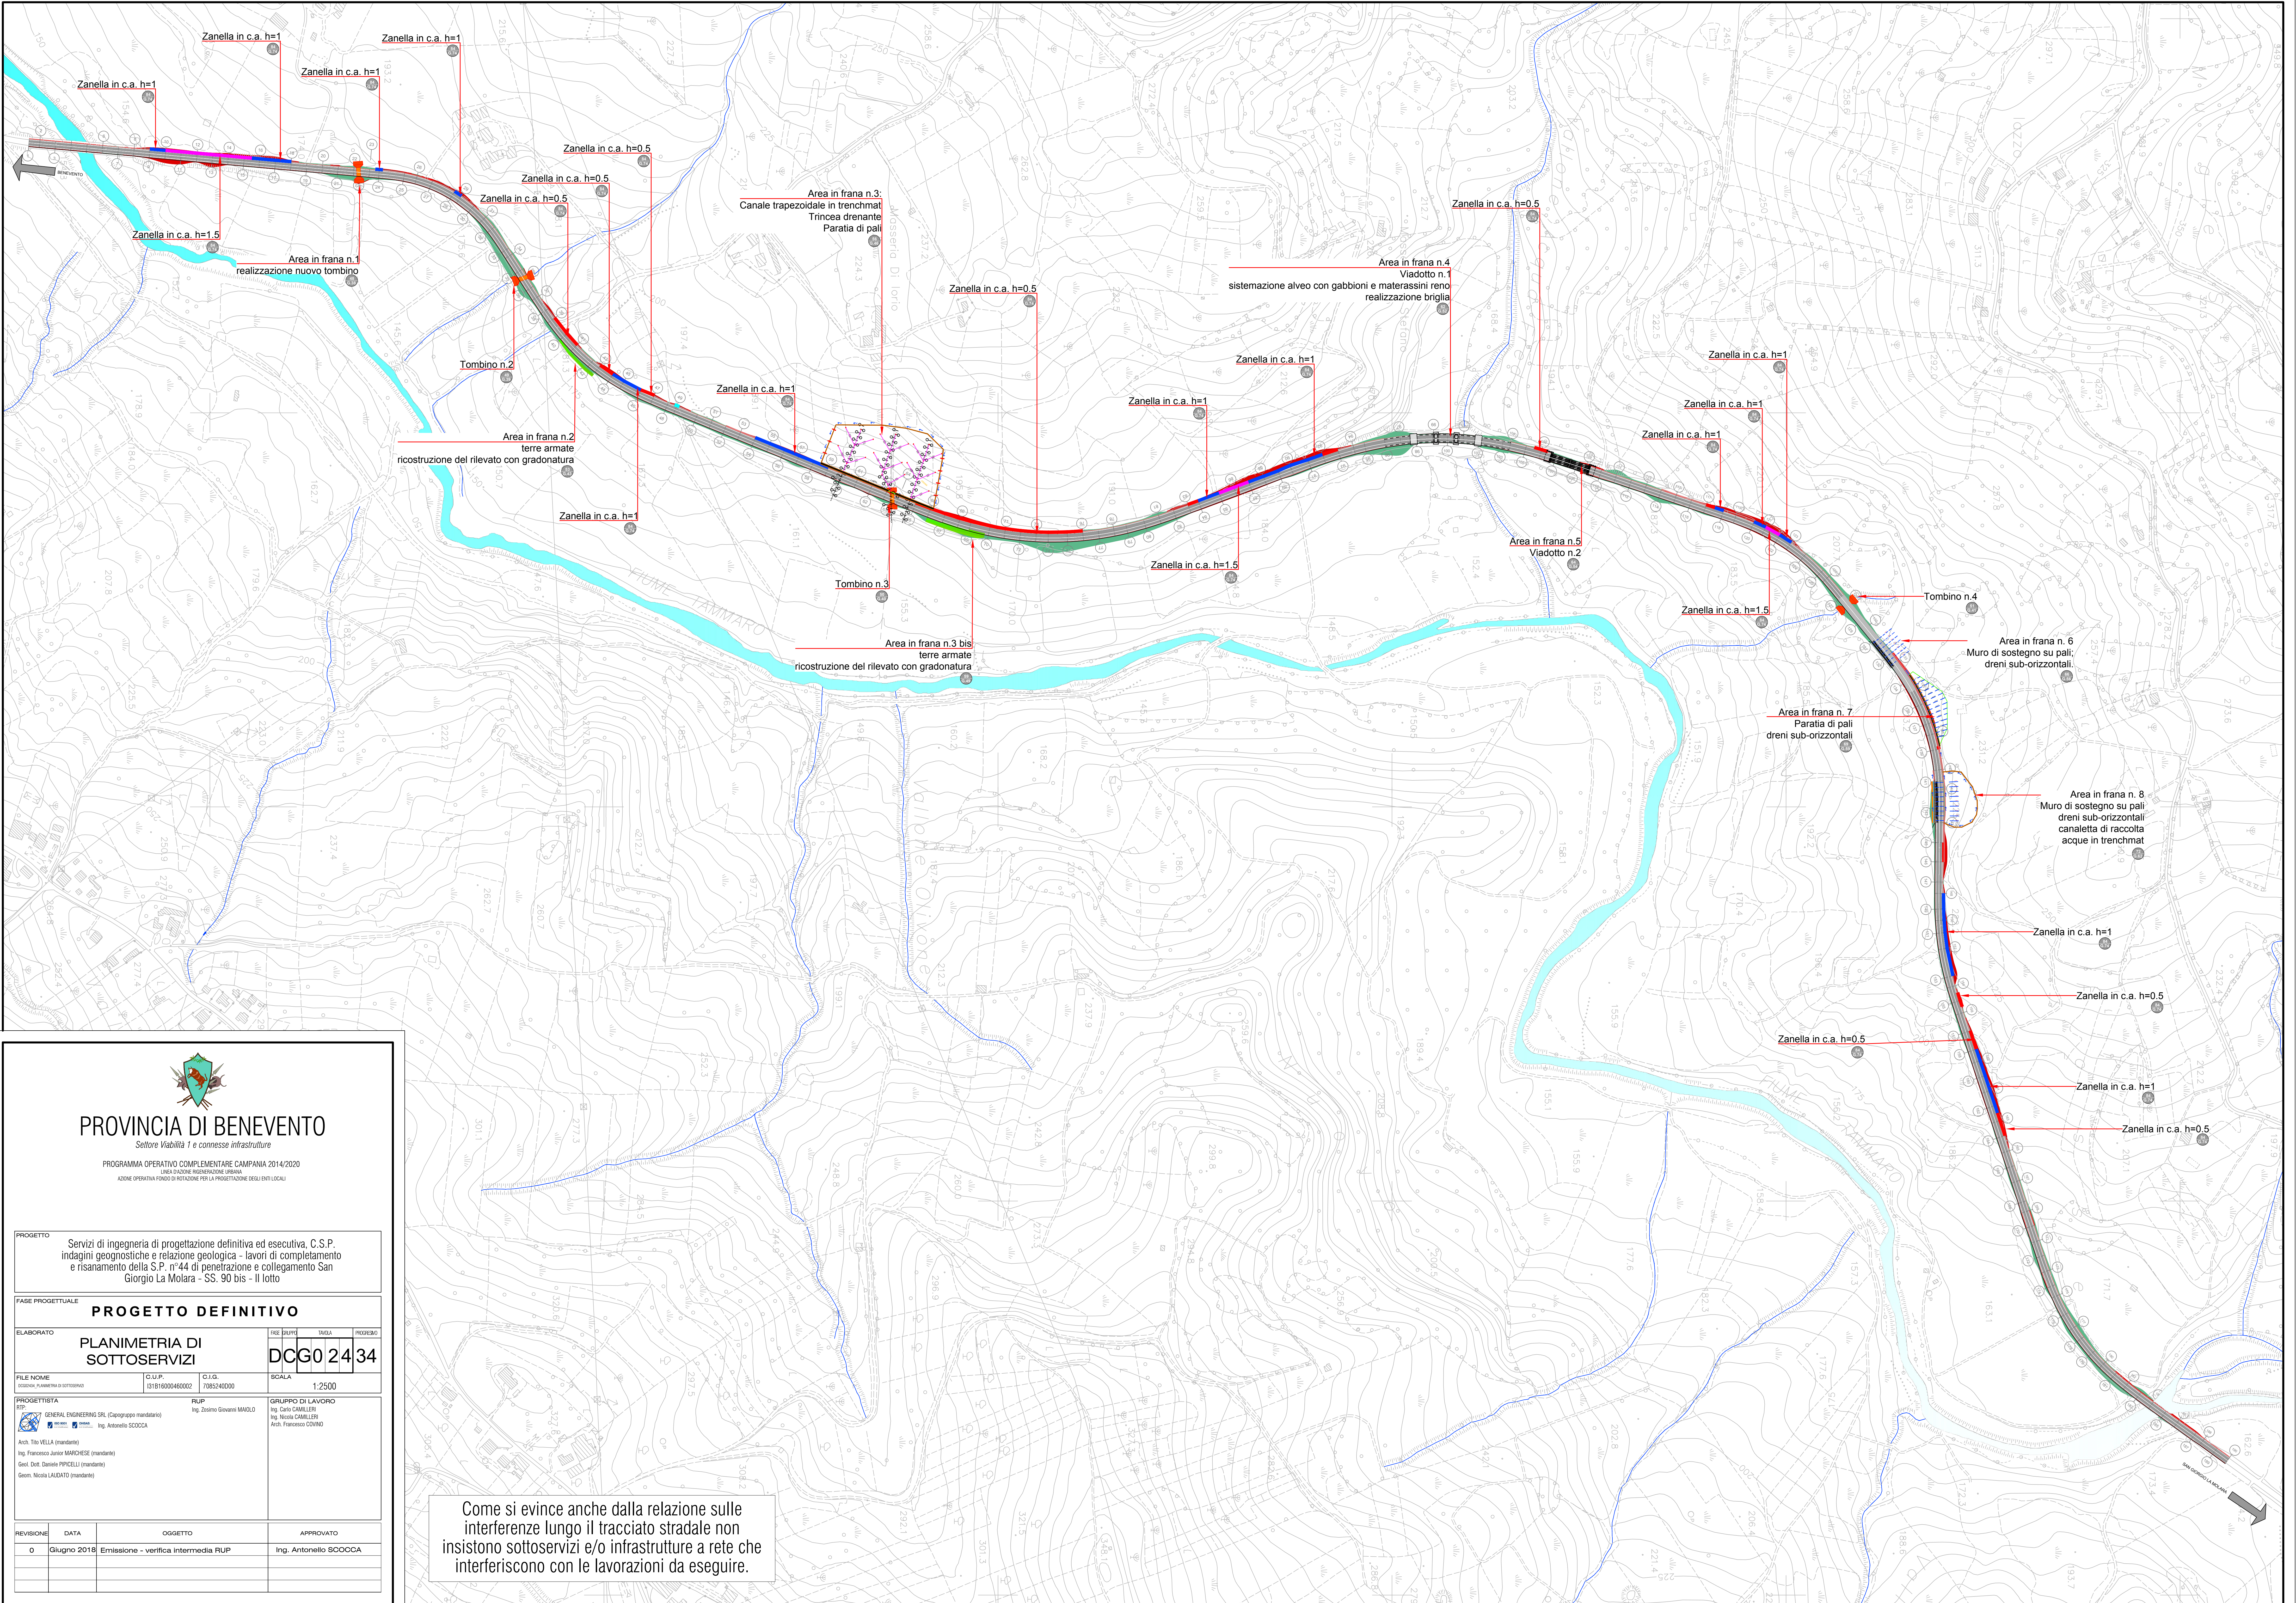



PROVINCIA DI BENEVENTO

Settore Viabilità 1 e connesse infrastrutture

PROGRAMMA OPERATIVO COMPLEMENTARE CAMPANIA 2014/2020
LINEA D'AZIONE RIABILITAZIONE URBANA
AZIONE OPERATIVA FONDO DI ROTAZIONE PER LA PROGETTAZIONE DEGLI ENTI LOCALI

PROGETTO

Servizi di ingegneria di progettazione definitiva ed esecutiva, C.S.P. indagini geognostiche e relazione geologica - lavori di completamento e risanamento della S.P. n°44 di penetrazione e collegamento San Giorgio La Molara - SS. 90 bis - Il lotto

FASE PROGETTUALE

PROGETTO DEFINITIVO

ELABORATO

PLANIMETRIA DI SOTTOSERVIZI

FILE NOME

OGGETTO: PLANIMETRIA DI SOTTOSERVIZI

C.I.P.

13161600040002

C.I.G.

7085240000

SCALA

1:2500

PROGETTISTA

RUP

GRUPPO DI LAVORO

Ing. Carlo CAMILLERI
Ing. Nicola CAMILLERI
Arch. Francesco COVINO

REVISIONE	DATA	OGGETTO	APPROVATO
0	Giugno 2018	Emissione - verifica intermedia RUP	Ing. Antonello SCOCCA

PROPRIETÀ RISERVATA A TERMINI DI LEGGE - RIPRODUZIONE VIETATA ANCHE PARZIALE

Come si evince anche dalla relazione sulle interferenze lungo il tracciato stradale non insistono sottoservizi e/o infrastrutture a rete che interferiscono con le lavorazioni da eseguire.