


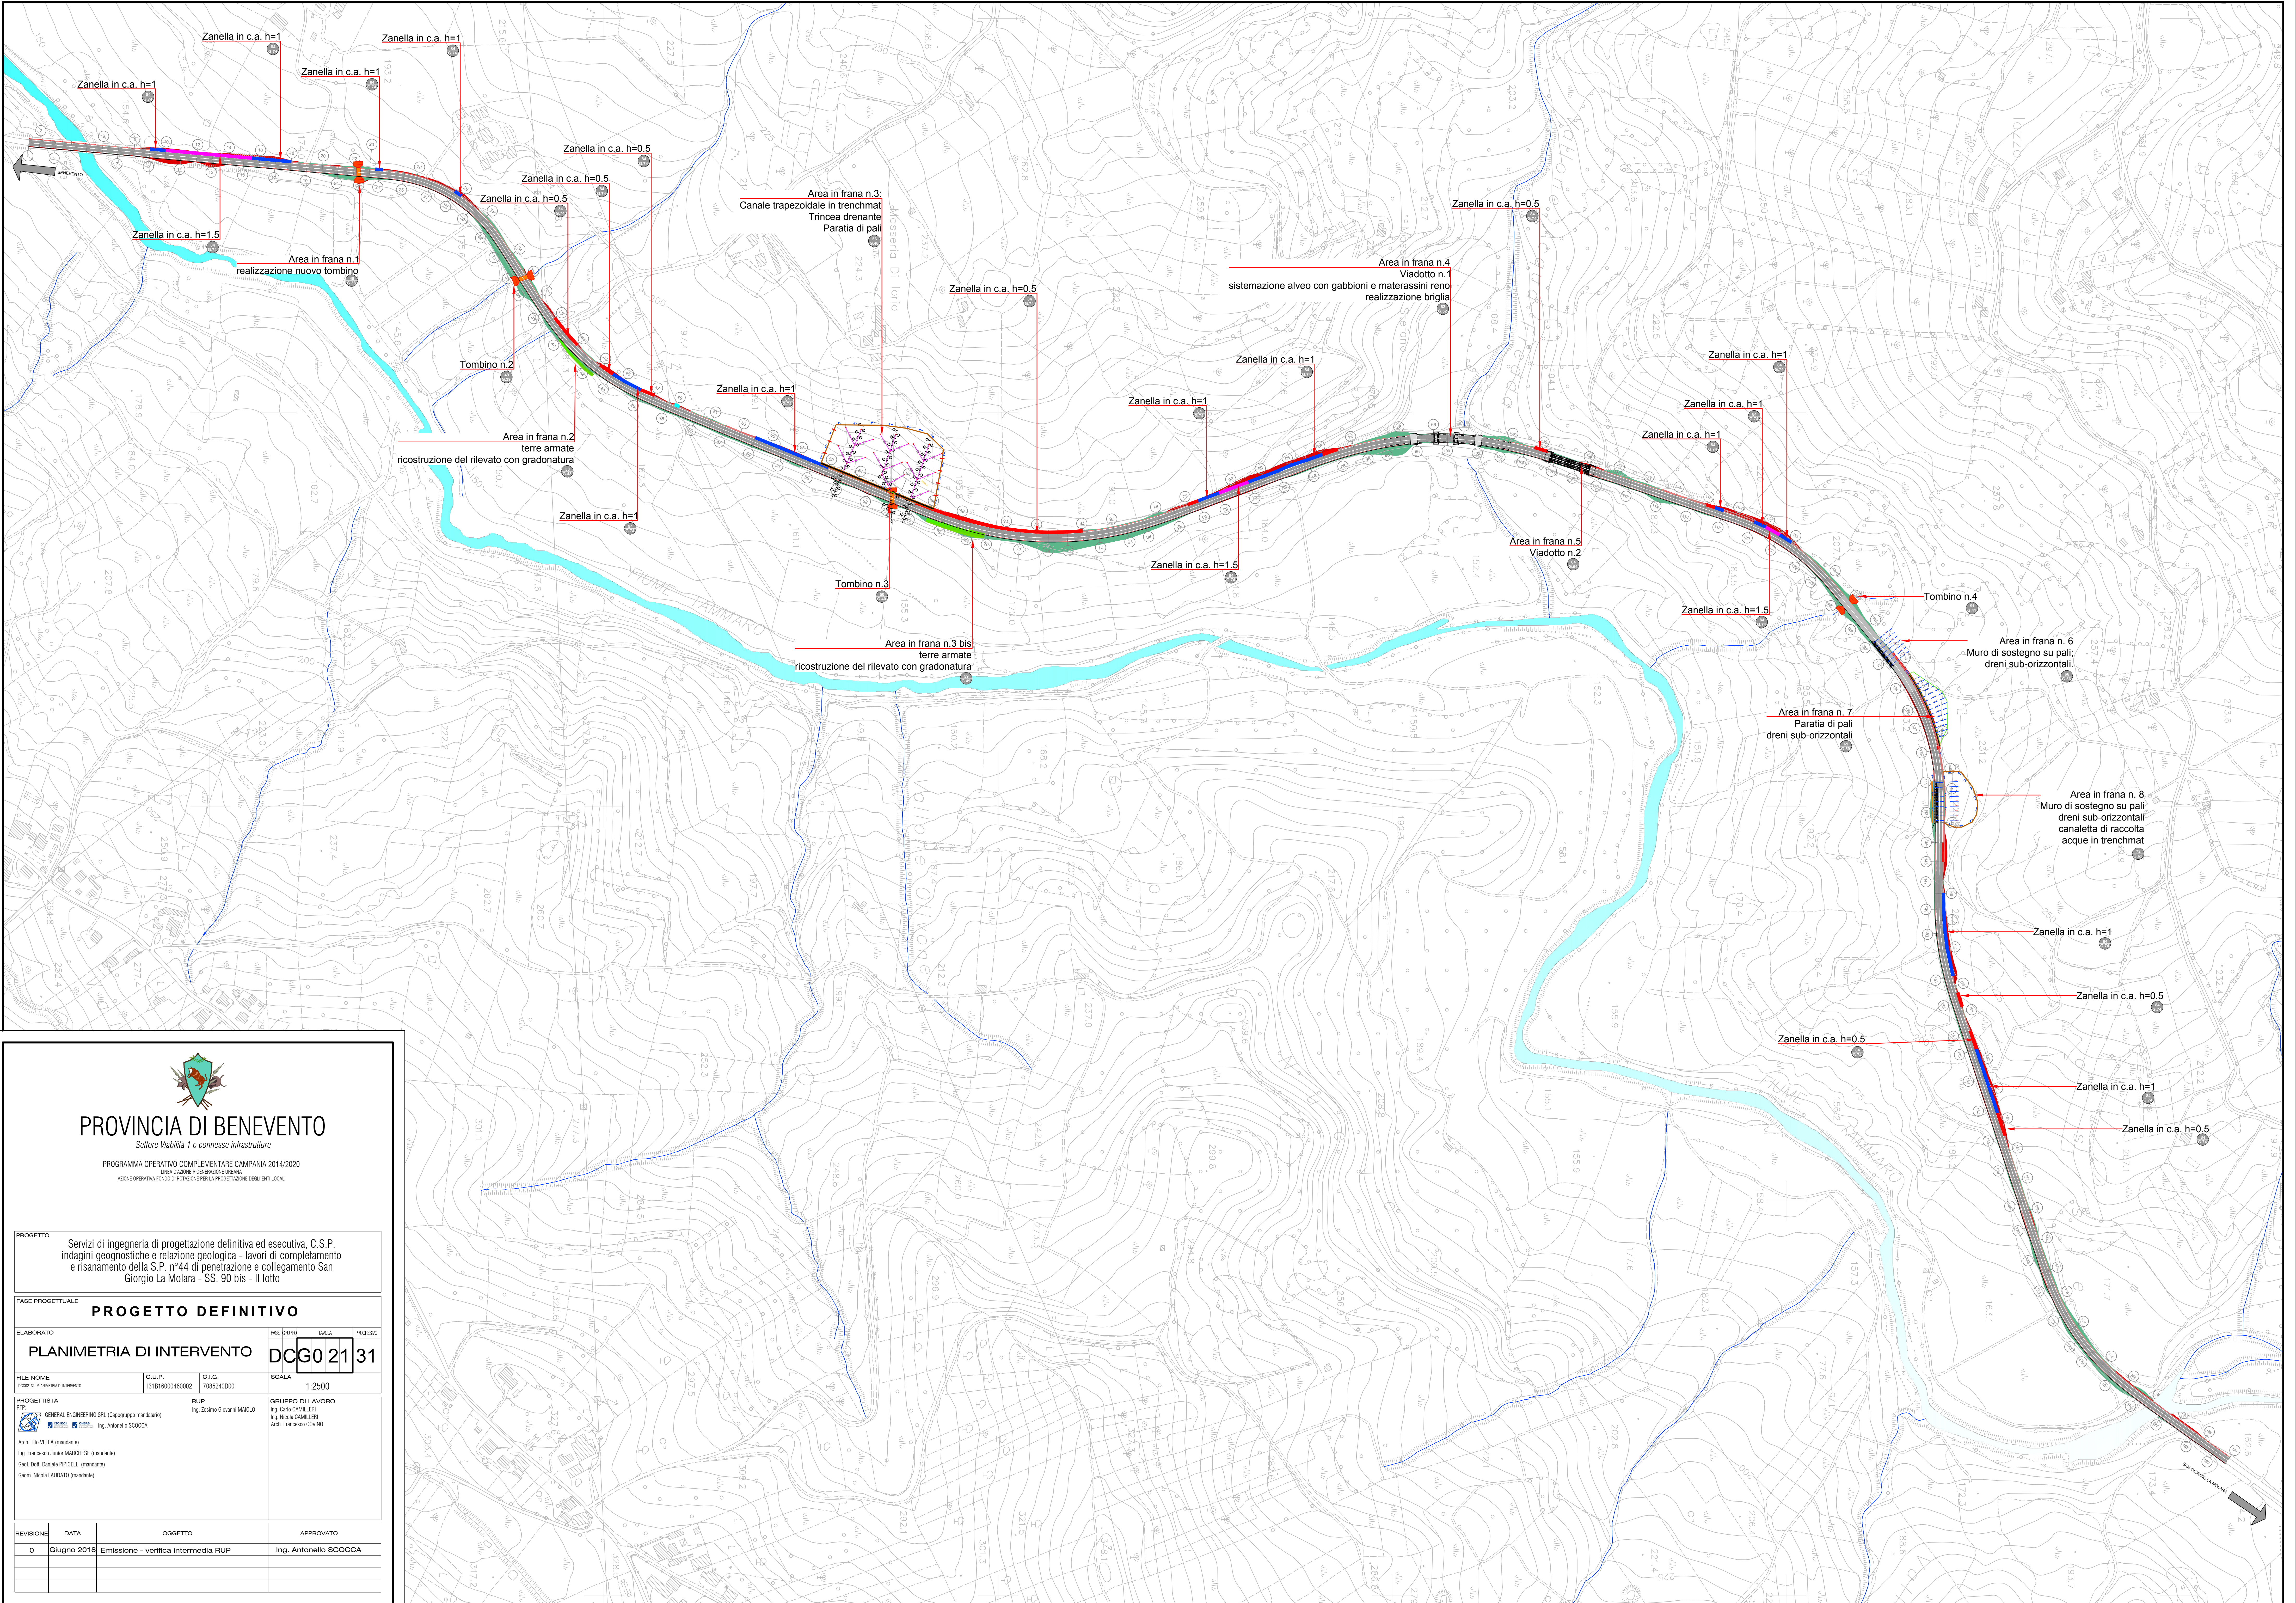



PROVINCIA DI BENEVENTO

Settore Viabilità 1 e connesse infrastrutture

PROGRAMMA OPERATIVO COMPLEMENTARE CAMPANIA 2014/2020

LINIA D'AZIONE RISTRUTTURAZIONE URBANA

AZIONE OPERATIVA FONDO DI ROTAZIONE PER LA PROGETTAZIONE DEGLI ENTI LOCALI

PROGETTO

Servizi di ingegneria di progettazione definitiva ed esecutiva, C.S.P. indagini geognostiche e relazione geologica - lavori di completamento e risanamento della S.P. n°44 di penetrazione e collegamento San Giorgio La Molara - SS. 90 bis - Il lotto

FASE PROGETTUALE

PROGETTO DEFINITIVO

ELABORATO

PLANIMETRIA DI INTERVENTO

FILE NOME

0000111 - PLANIMETRIA DI INTERVENTO

C.U.P.

131B1600040002

C.I.G.

7085240000

SCALA

1:2500

PROGETTISTA

RUP

Ing. Zosimo Giovanni MAURO

GRUPPO DI LAVORO

Ing. Carlo CAMILLERI

Ing. Nicola CAMILLERI

Arch. Francesco COVINO

REVISIONE

0

DATA

Giugno 2018

OGGETTO

Emissione - verifica intermedia RUP

APPROVATO

Ing. Antonello SCOCCA

PROPRIETÀ RISERVATA A TERMINI DI LEGGE - RIPRODUZIONE VIETATA ANCHE PARZIALE