


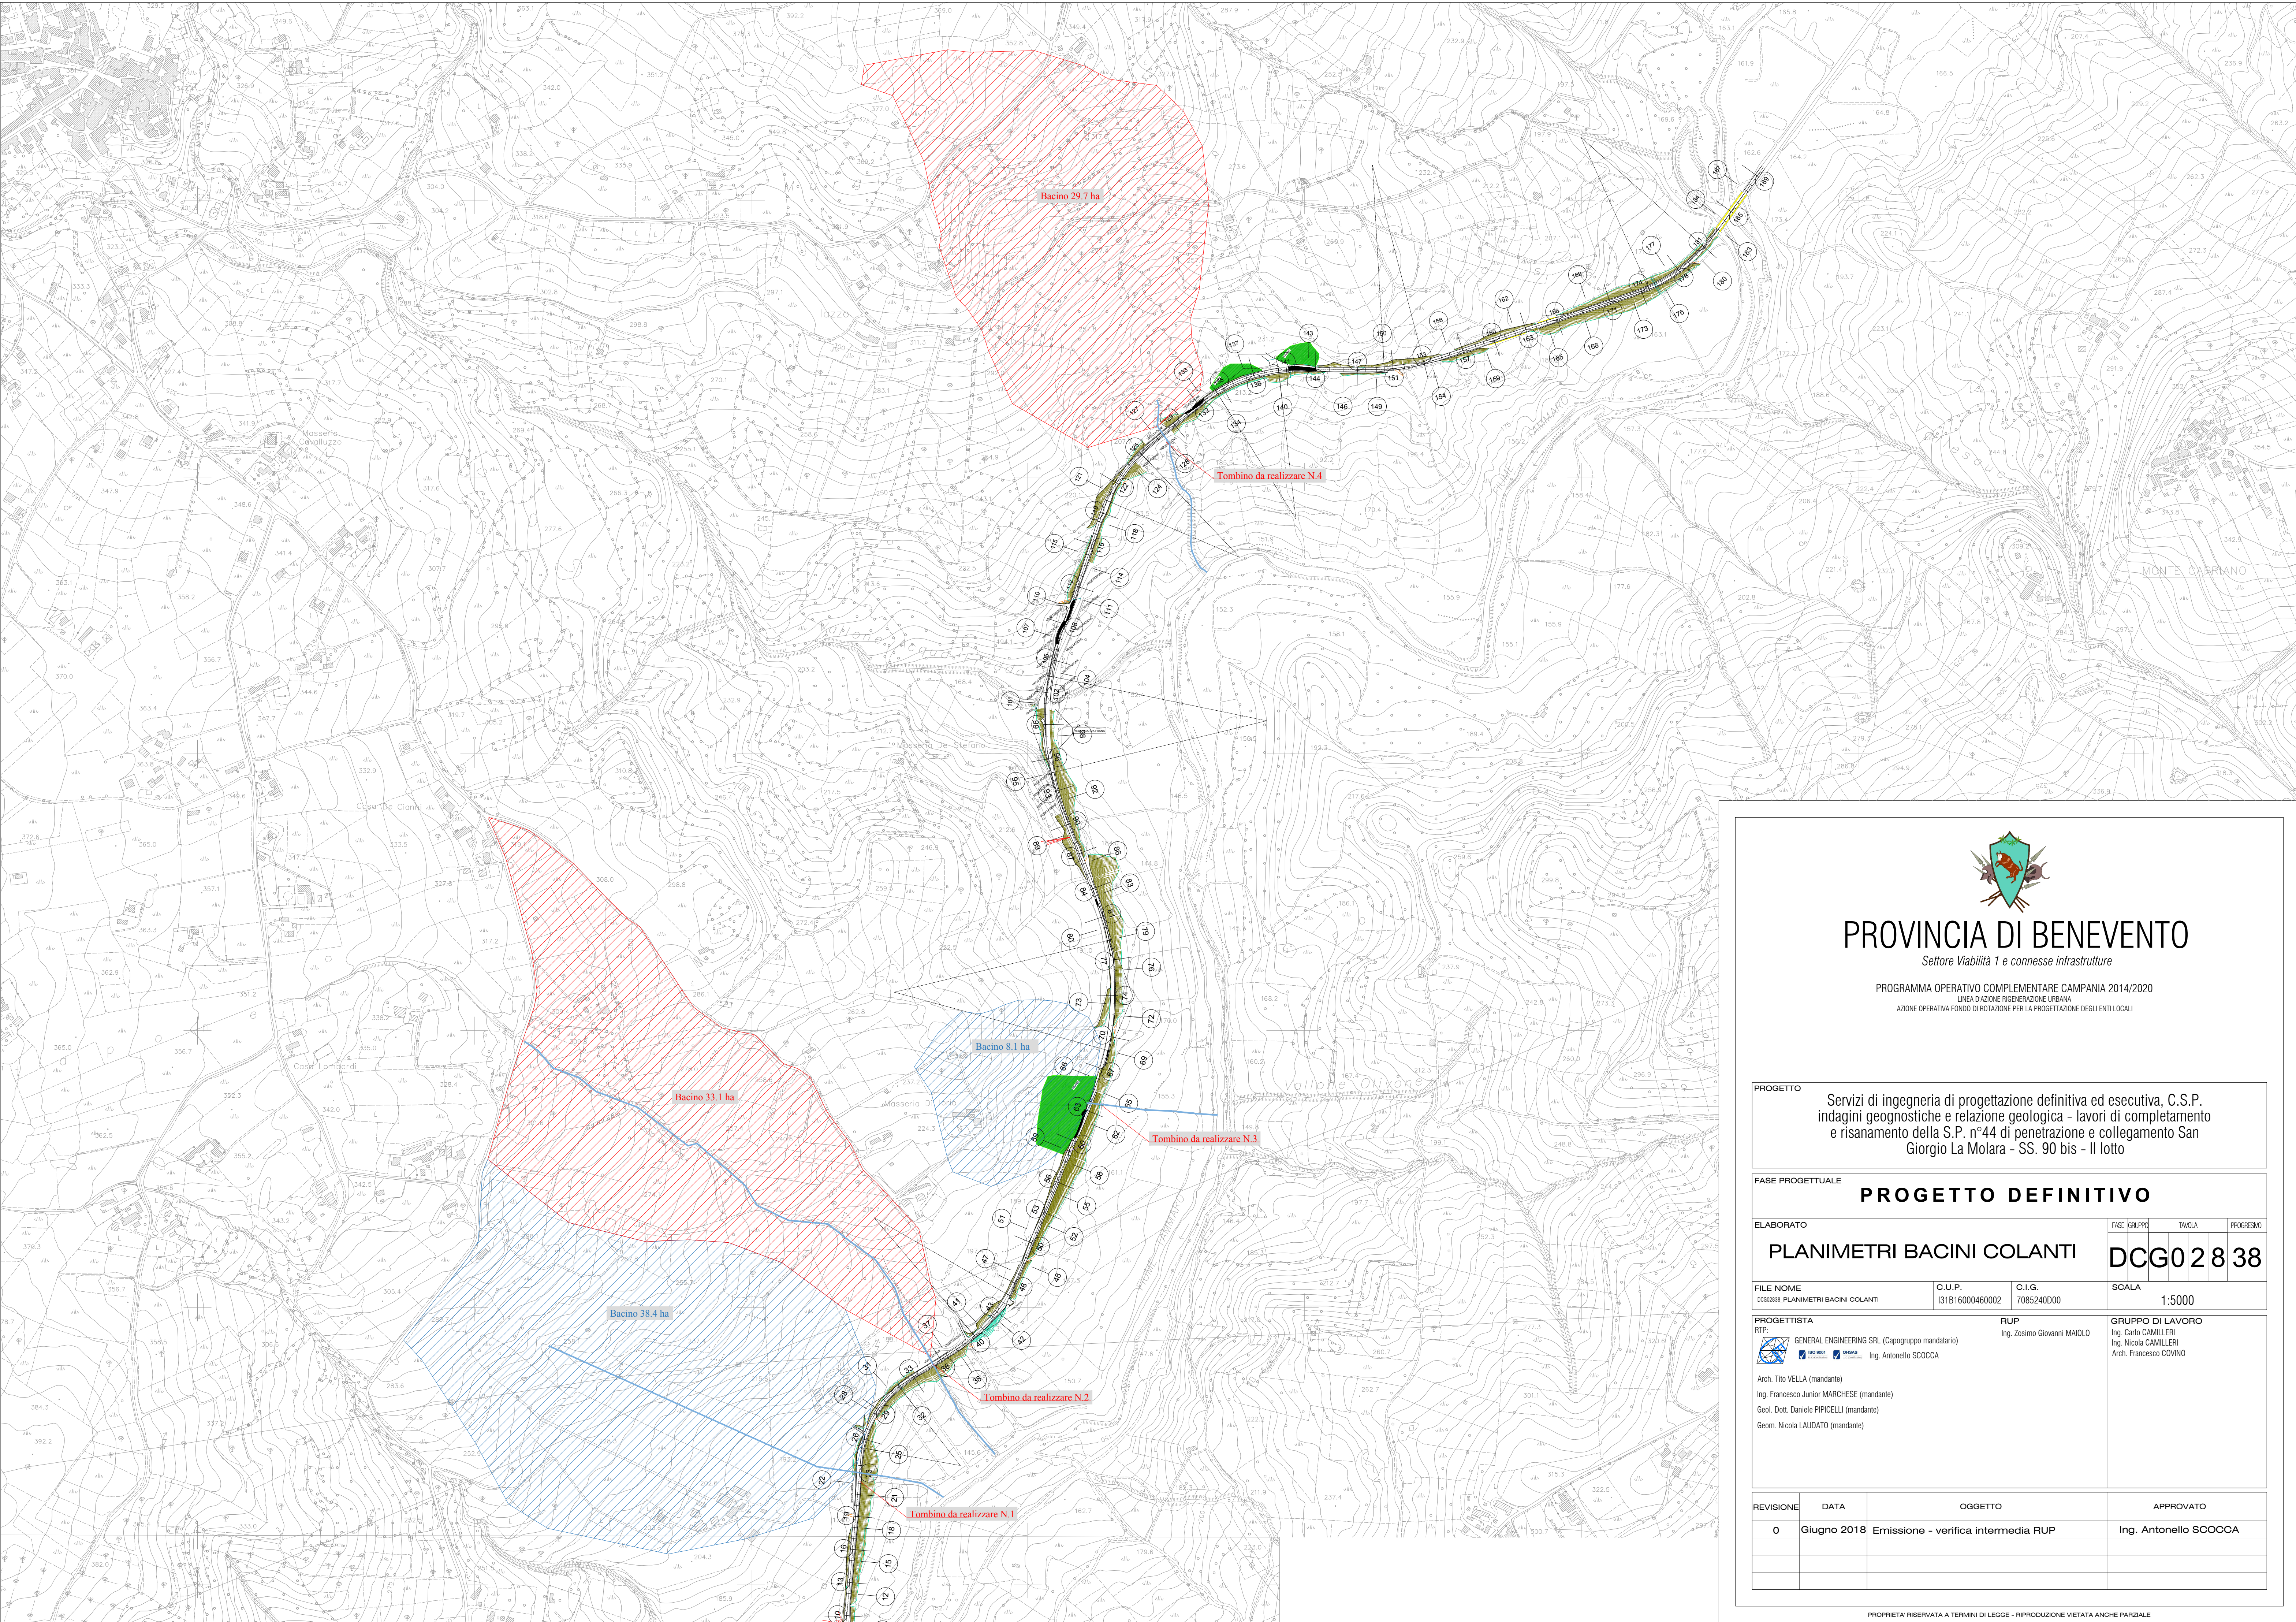



PROVINCIA DI BENEVENTO

Settore Viabilità 1 e connesse infrastrutture

PROGRAMMA OPERATIVO COMPLEMENTARE CAMPANIA 2014/2020
LINEA D'AZIONE RIGENERAZIONE URBANA
AZIONE OPERATIVA FONDO DI ROTAZIONE PER LA PROGETTAZIONE DEGLI ENTI LOCALI

PROGETTO

Servizi di ingegneria di progettazione definitiva ed esecutiva, C.S.P. indagini geognostiche e relazione geologica - lavori di completamento e risanamento della S.P. n°44 di penetrazione e collegamento San Giorgio La Molara - SS. 90 bis - Il lotto

FASE PROGETTUALE

PROGETTO DEFINITIVO

ELABORATO	FASE GRUPPO	TAVOLA	PROGRESSIVO
PLANIMETRI BACINI COLANTI		DCG02838	

FILE NOME DCG02838 PLANIMETRI BACINI COLANTI	C.U.P. I31B16000460002	C.I.G. 7085240D00	SCALA 1:5000
---	---------------------------	----------------------	-----------------

PROGETTISTA RTP:  GENERAL ENGINEERING SRL (Capogruppo mandatario) Ing. Tito VELLA (mandante) Ing. Francesco Junior MARCHESE (mandante) Geol. Dott. Daniele PIPICELLI (mandante) Geom. Nicola LAUDATO (mandante)	RUP Ing. Zosimo Giovanni MAIOLO	GRUPPO DI LAVORO Ing. Carlo CAMILLERI Ing. Nicola CAMILLERI Arch. Francesco COVINO
---	---	--

REVISIONE	DATA	OGGETTO	APPROVATO
0	Giugno 2018	Emissione - verifica intermedia RUP	Ing. Antonello SCOCCA

PROPRIETA' RISERVATA A TERMINI DI LEGGE - RIPRODUZIONE VIETATA ANCHE PARZIALE